


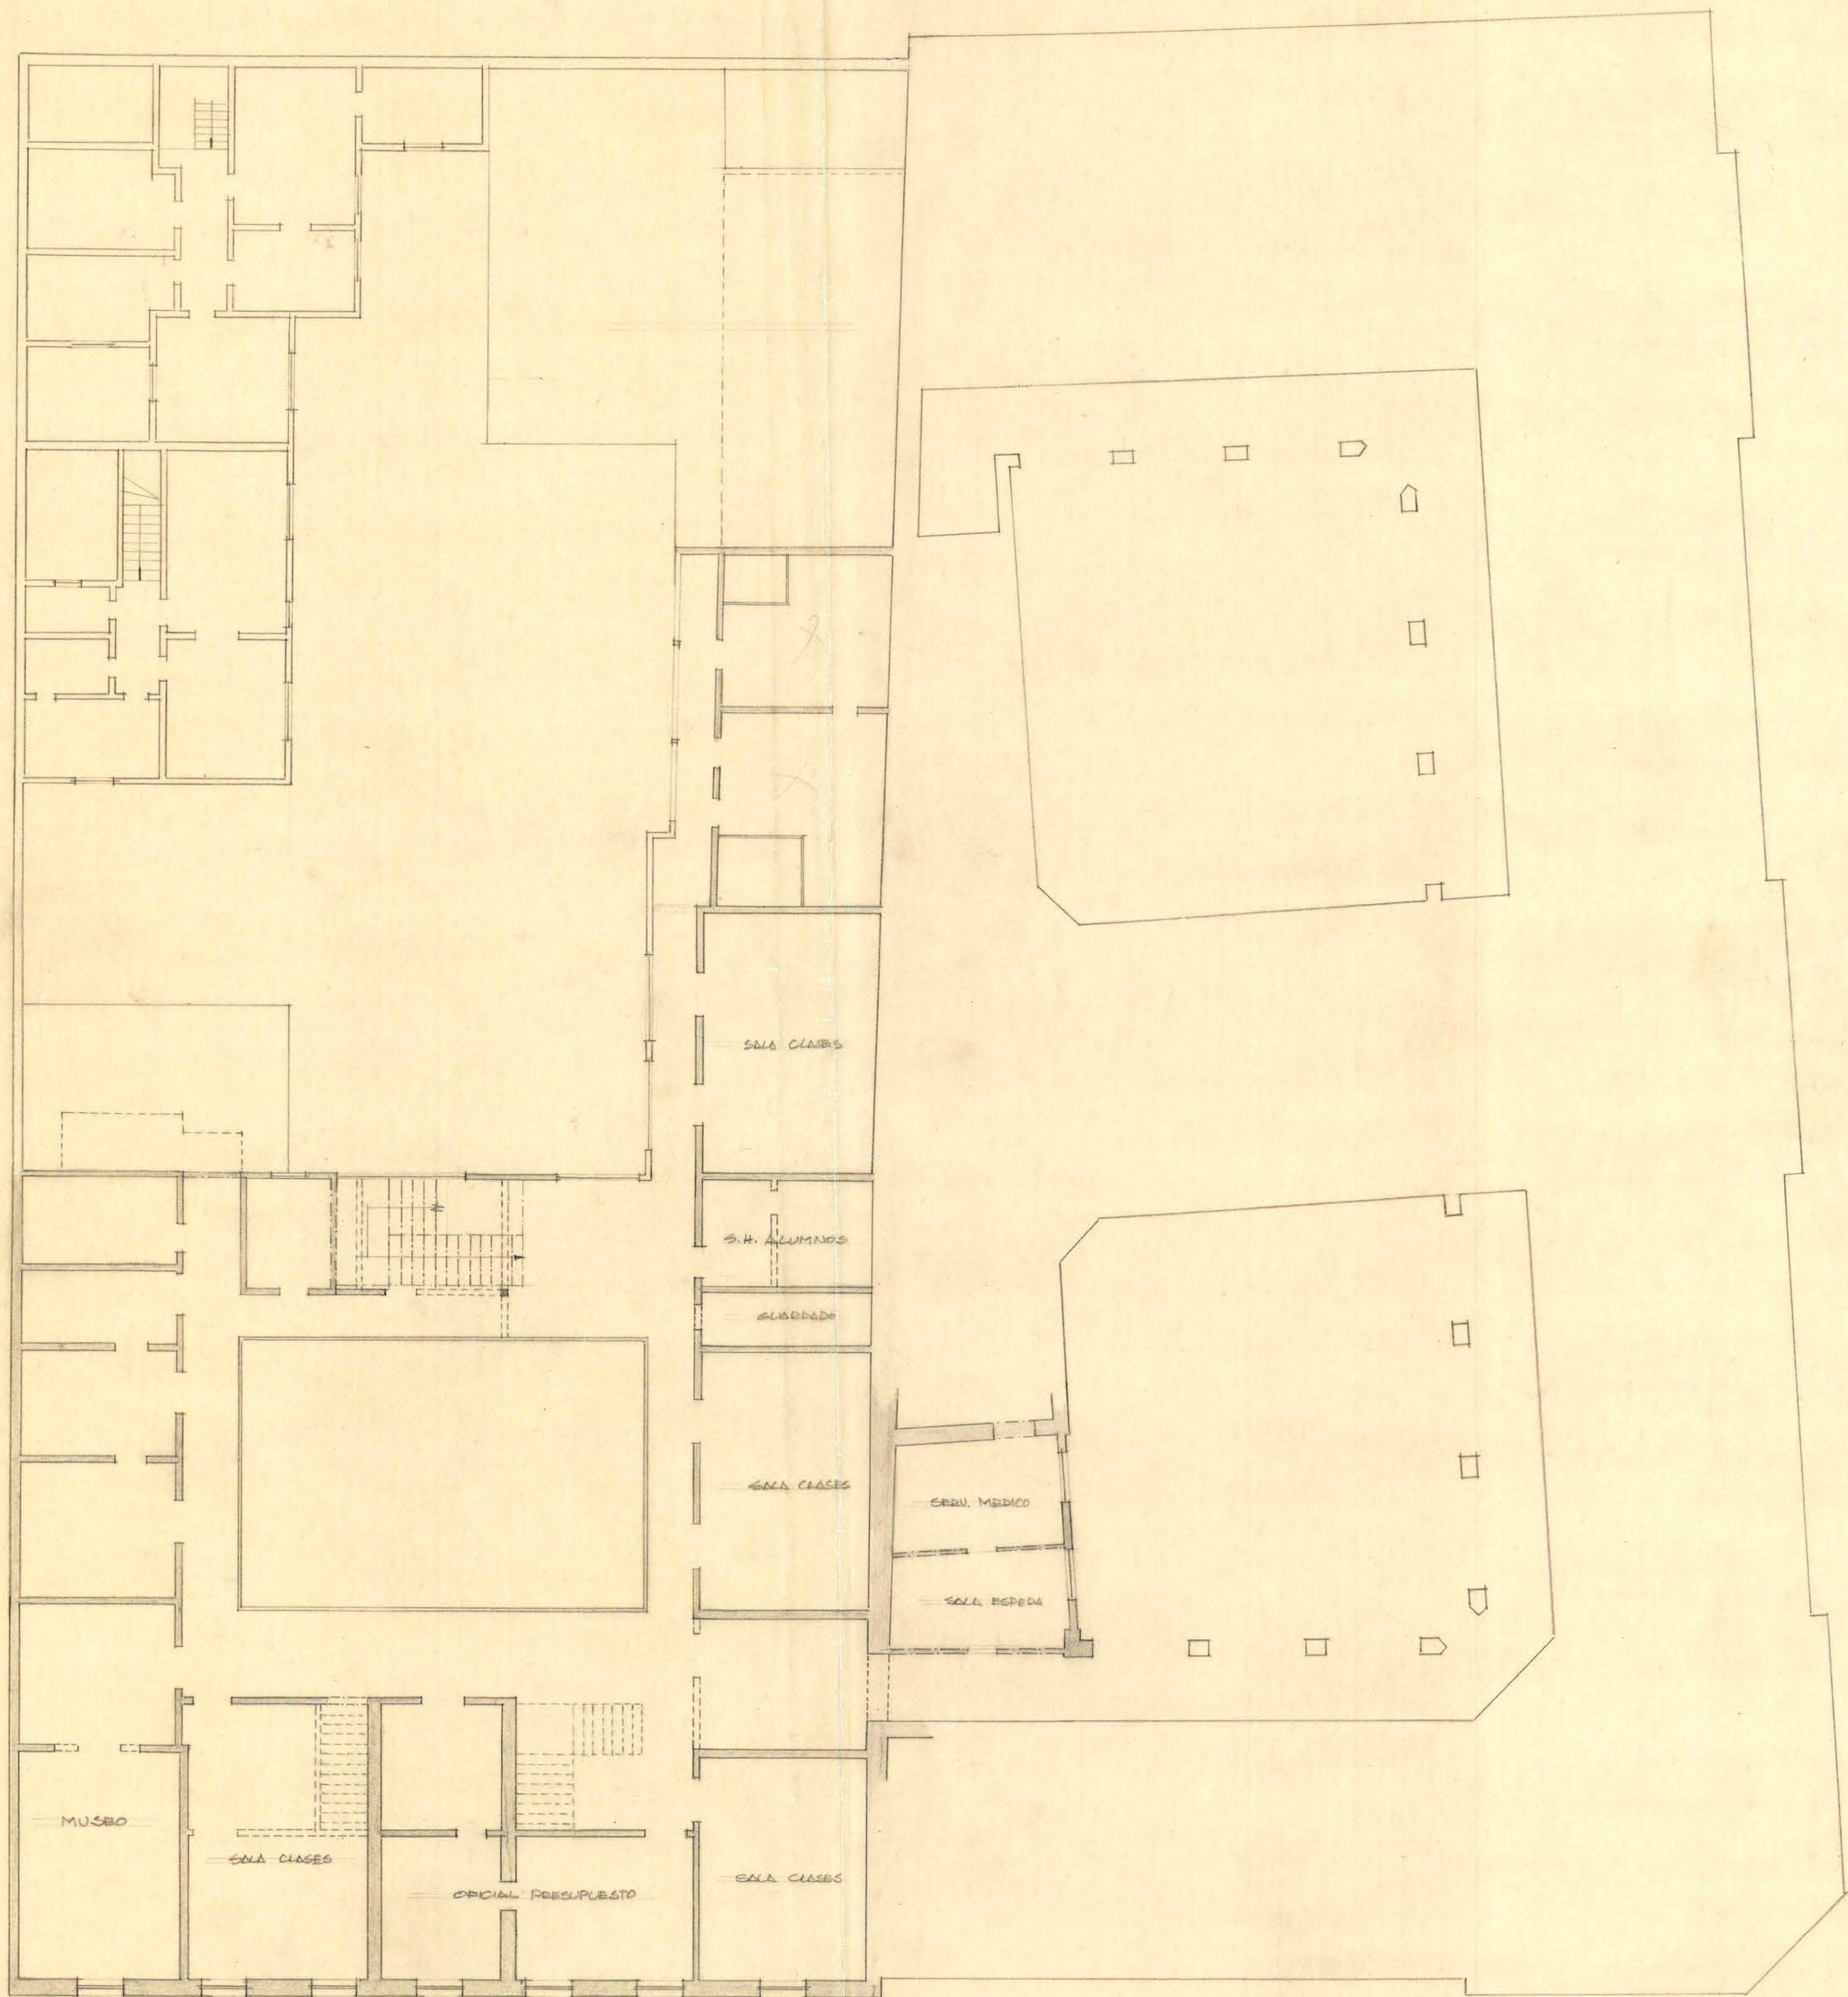

M. O. P.	DIRECCION DE ARQUITECTURA	D. C.	AMPLIACION INSTITUTO SUPERIOR DE COMERCIO	PLANTA 2° PISO ESCALA 1:400	ARQUITECTO: N. MODALES	AY. DDO: D. CRESTA
----------	---------------------------	-------	---	--------------------------------	------------------------	--------------------

05158

0.78 x 0.78

41002