



INSTITUTO COMERCIAL

2

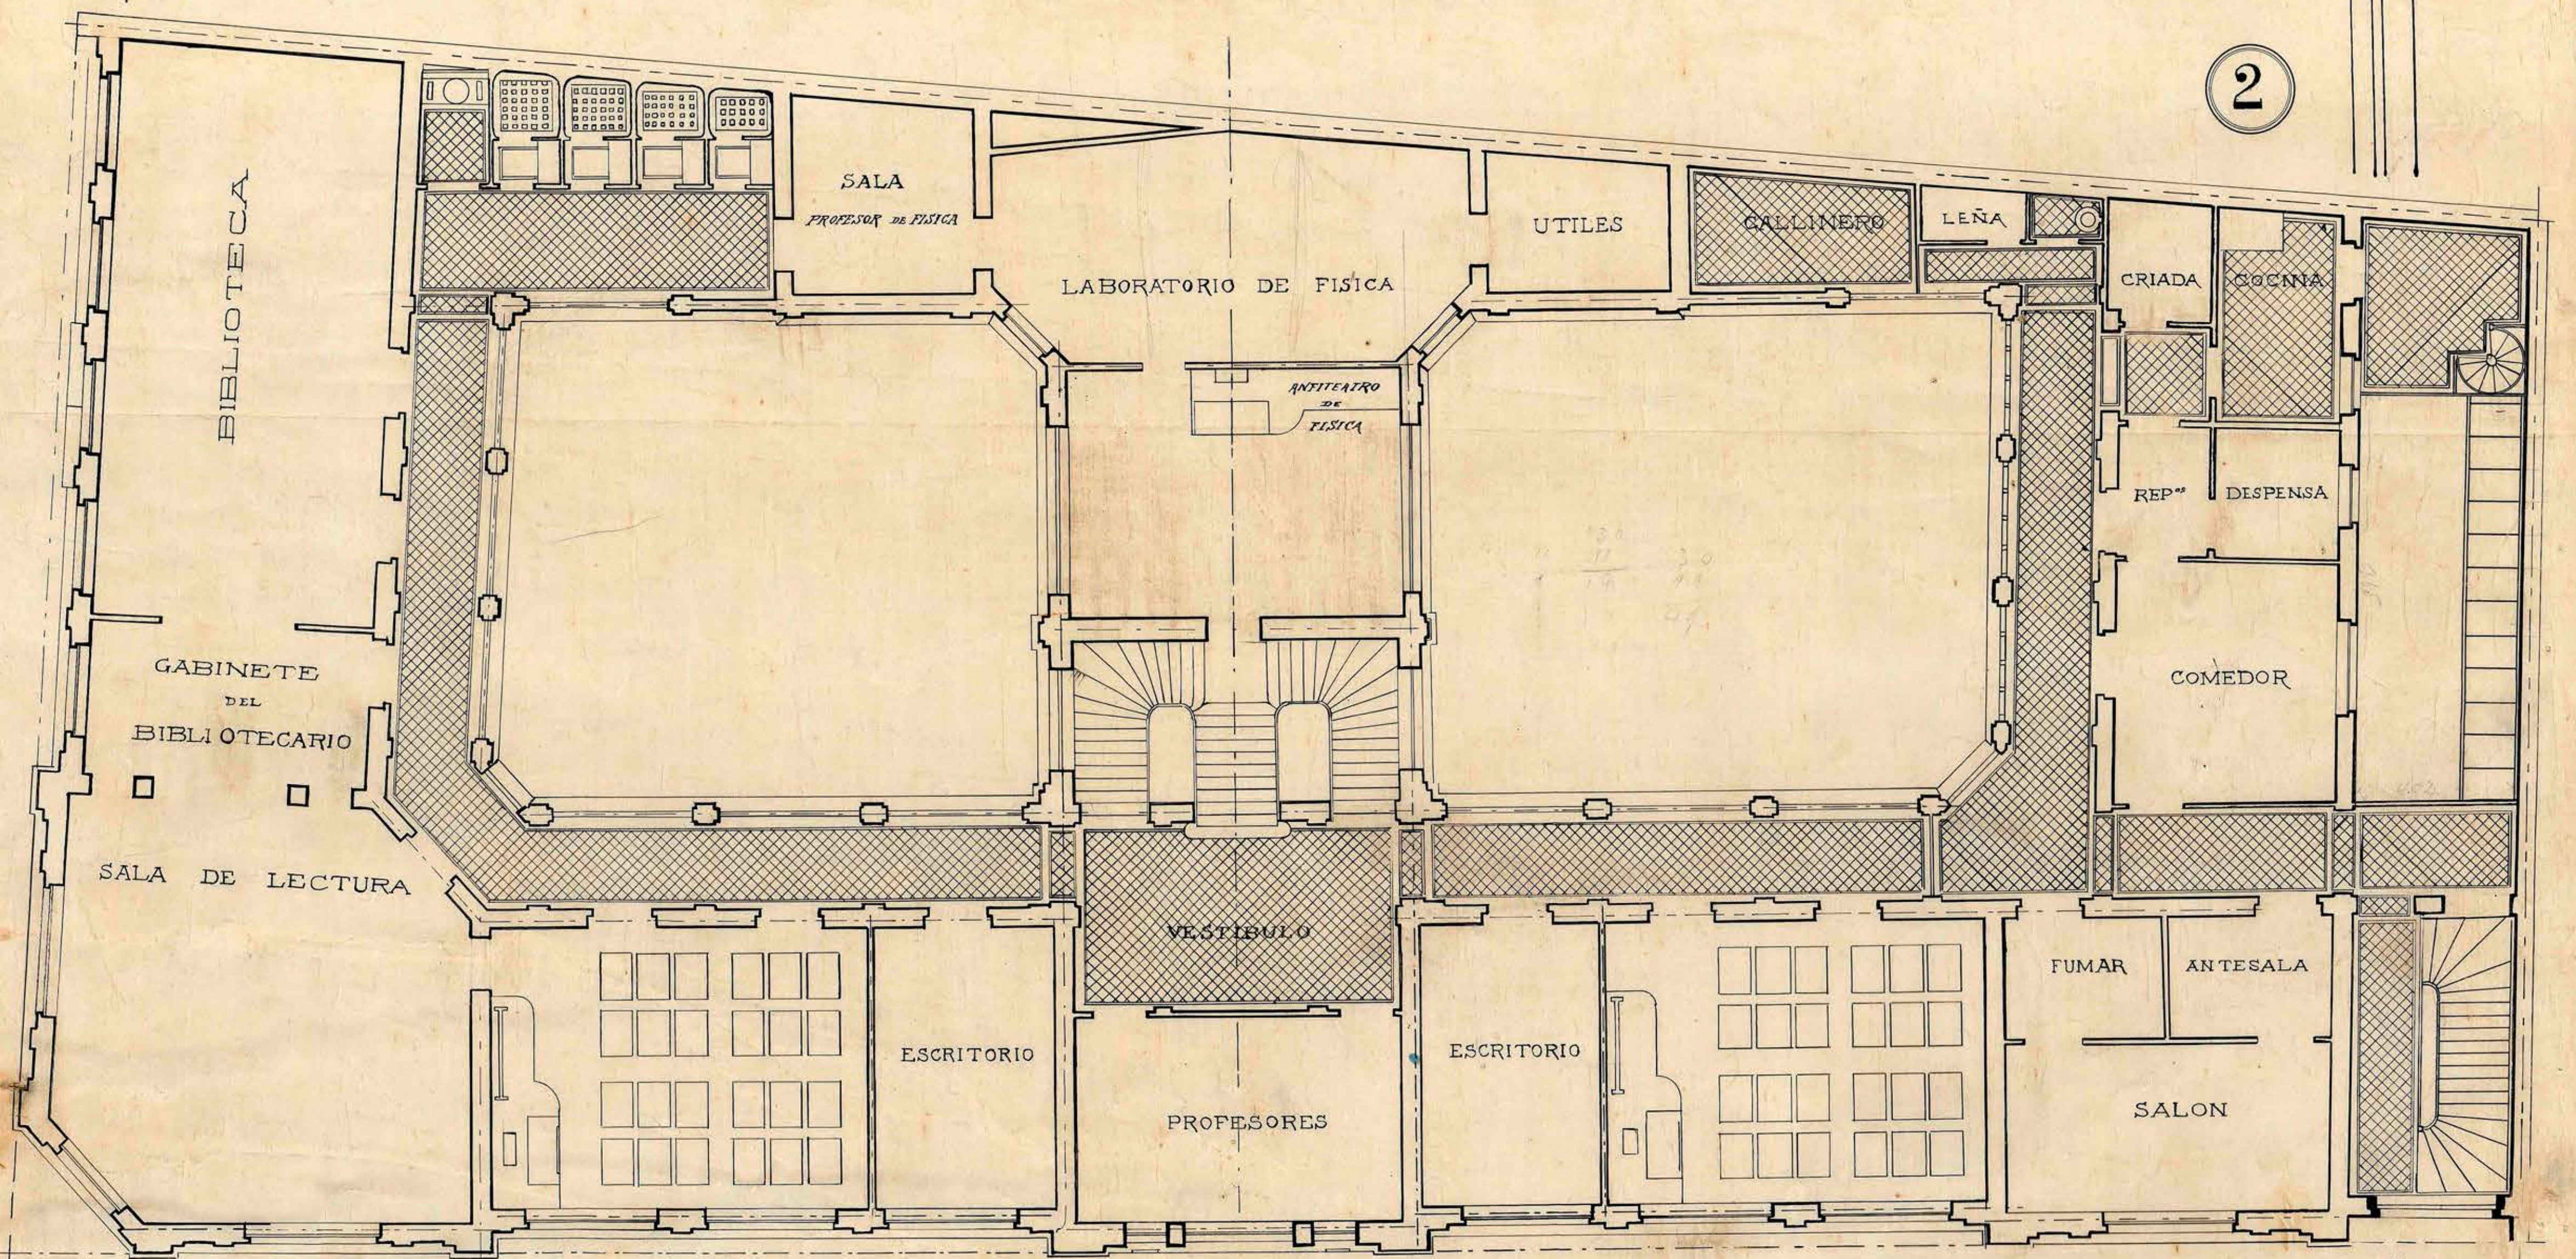

2º PISO

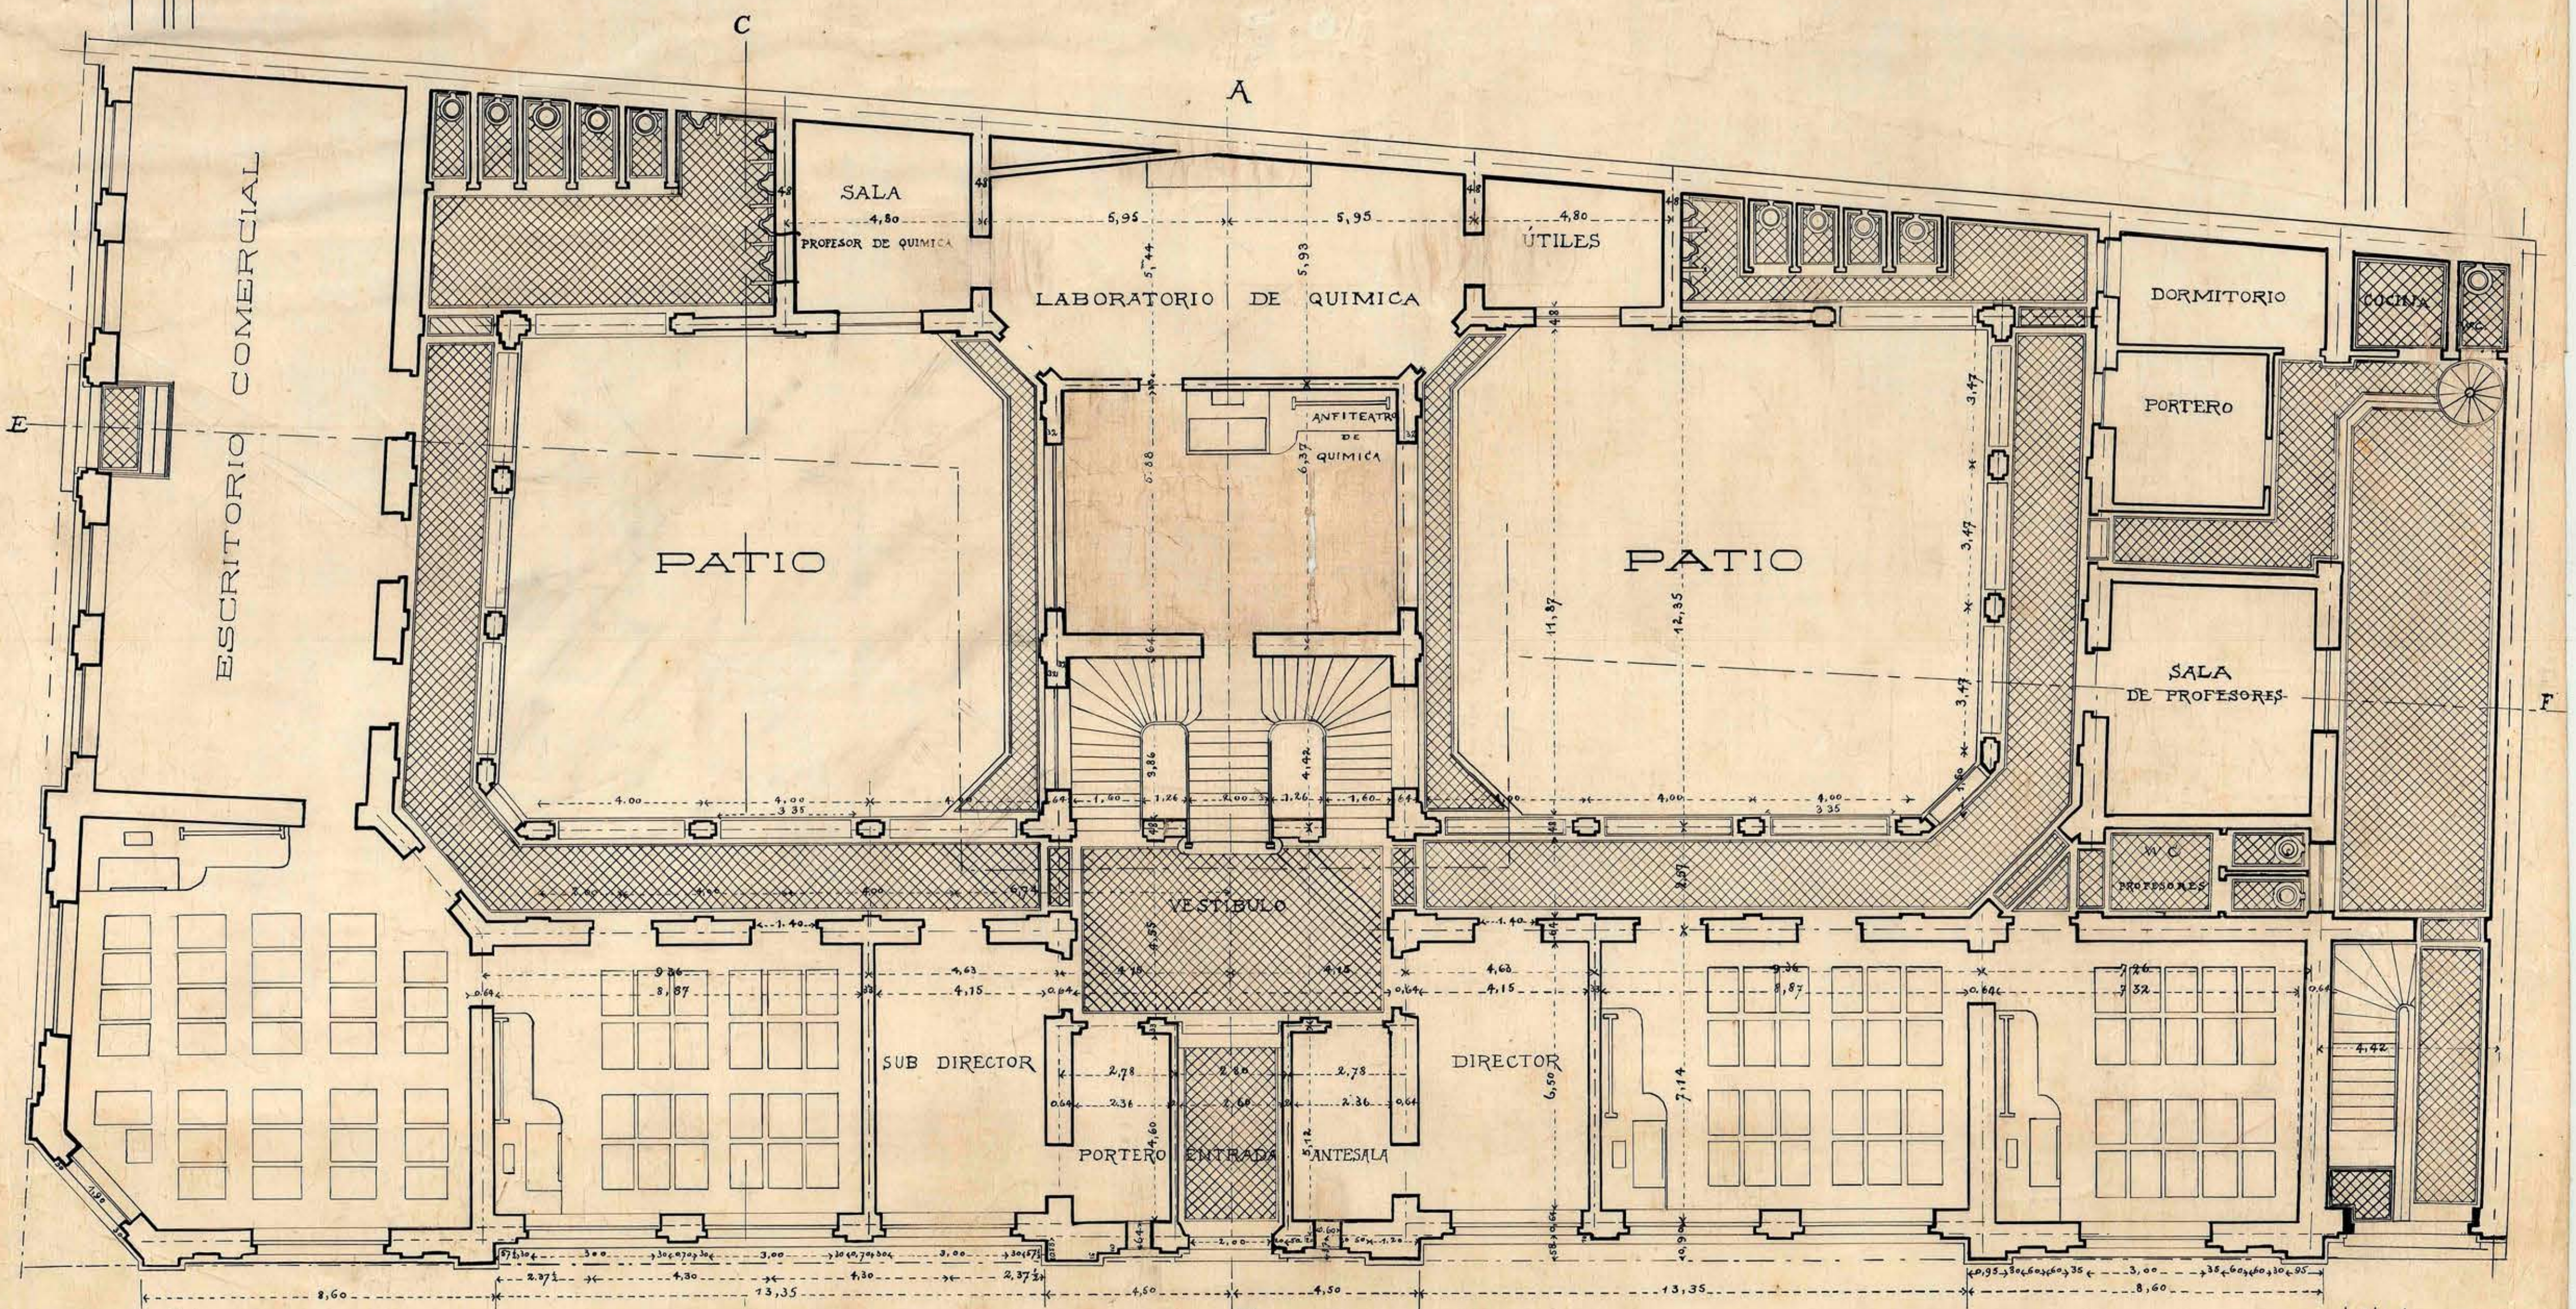

PLAN 1º PISO

ESCALA 0,01/M

Calco
Liquor

Santiago Octubre 1905
Liquor