


GRUPO ESCOLAR
"SANTA MARIA" IQUIQUE

ARQUITECTO:
Leonello Bottacci

DIBUJO: *Leonello Bottacci*
5-VIII-1921

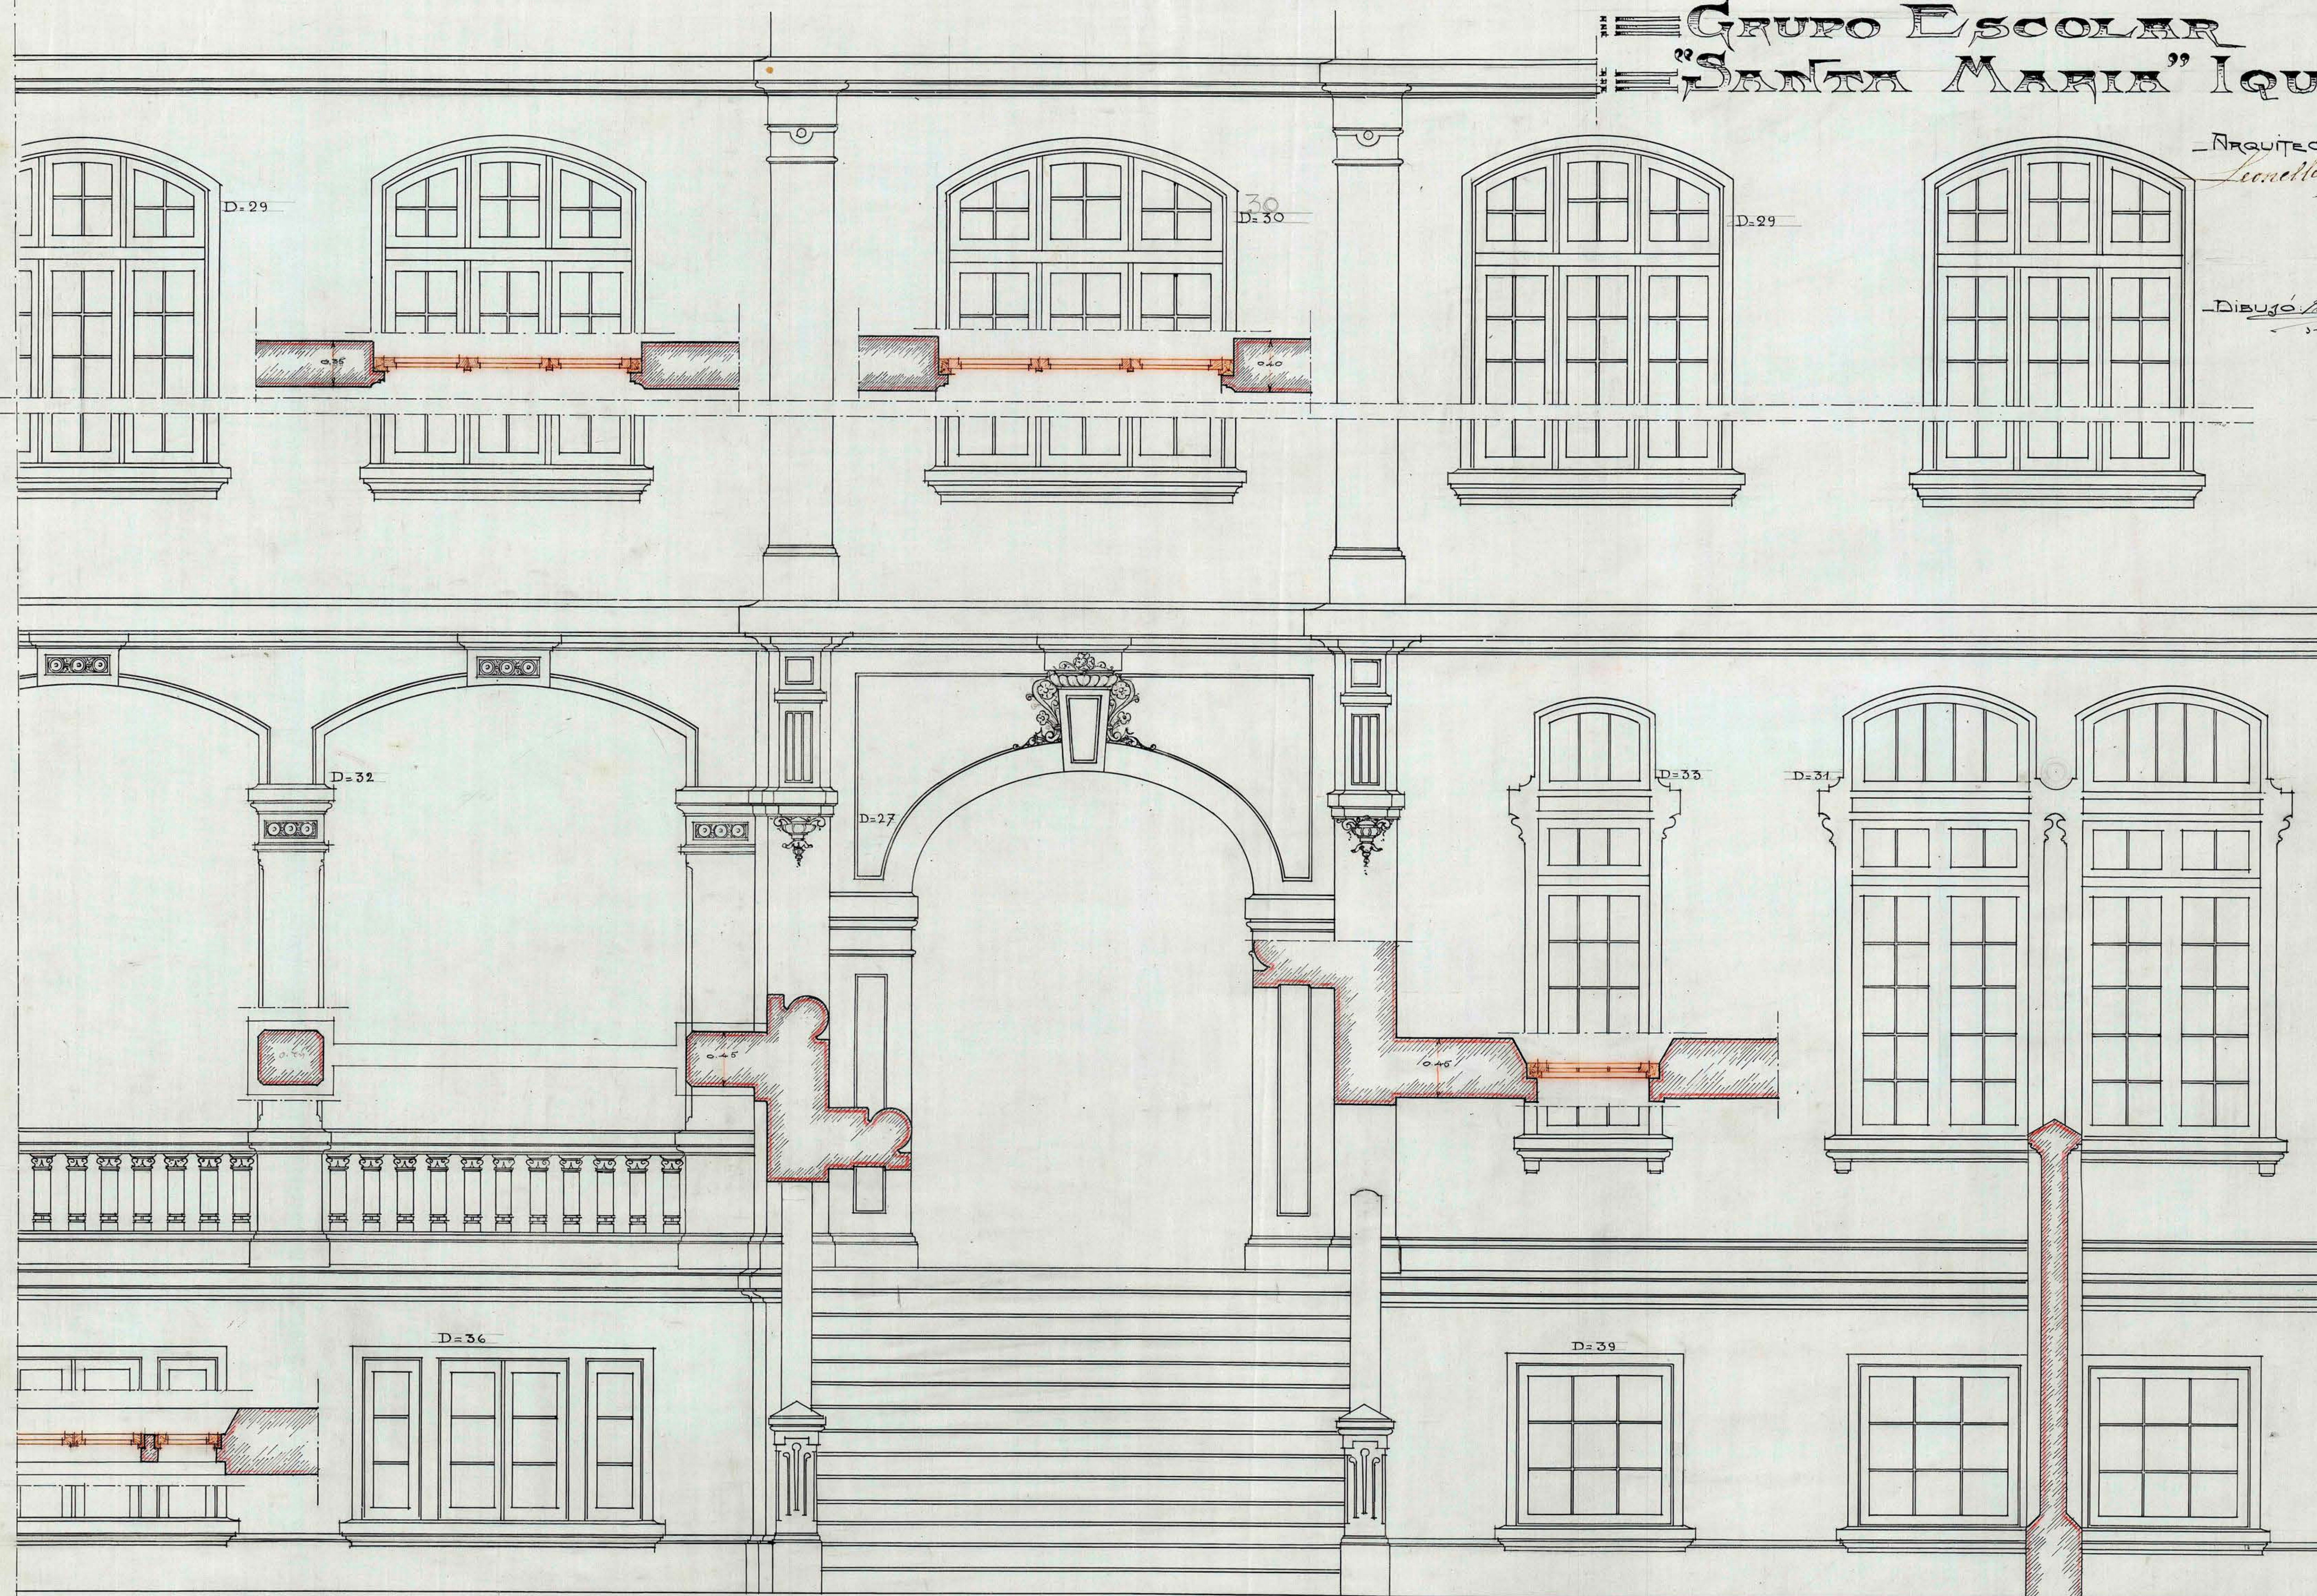

VISTA - MN -
PARTE POSTERIOR TACHADA PRINCIPAL

ESCALA DE 0,05^m