



GRUPO ESCOLAR
SANTA MARIA IQUIQUE

ESCALA DE 0,05

DETALLE DEL GYMNASIO

ARQUITECTO:

Dibujo: *For. Cortez*

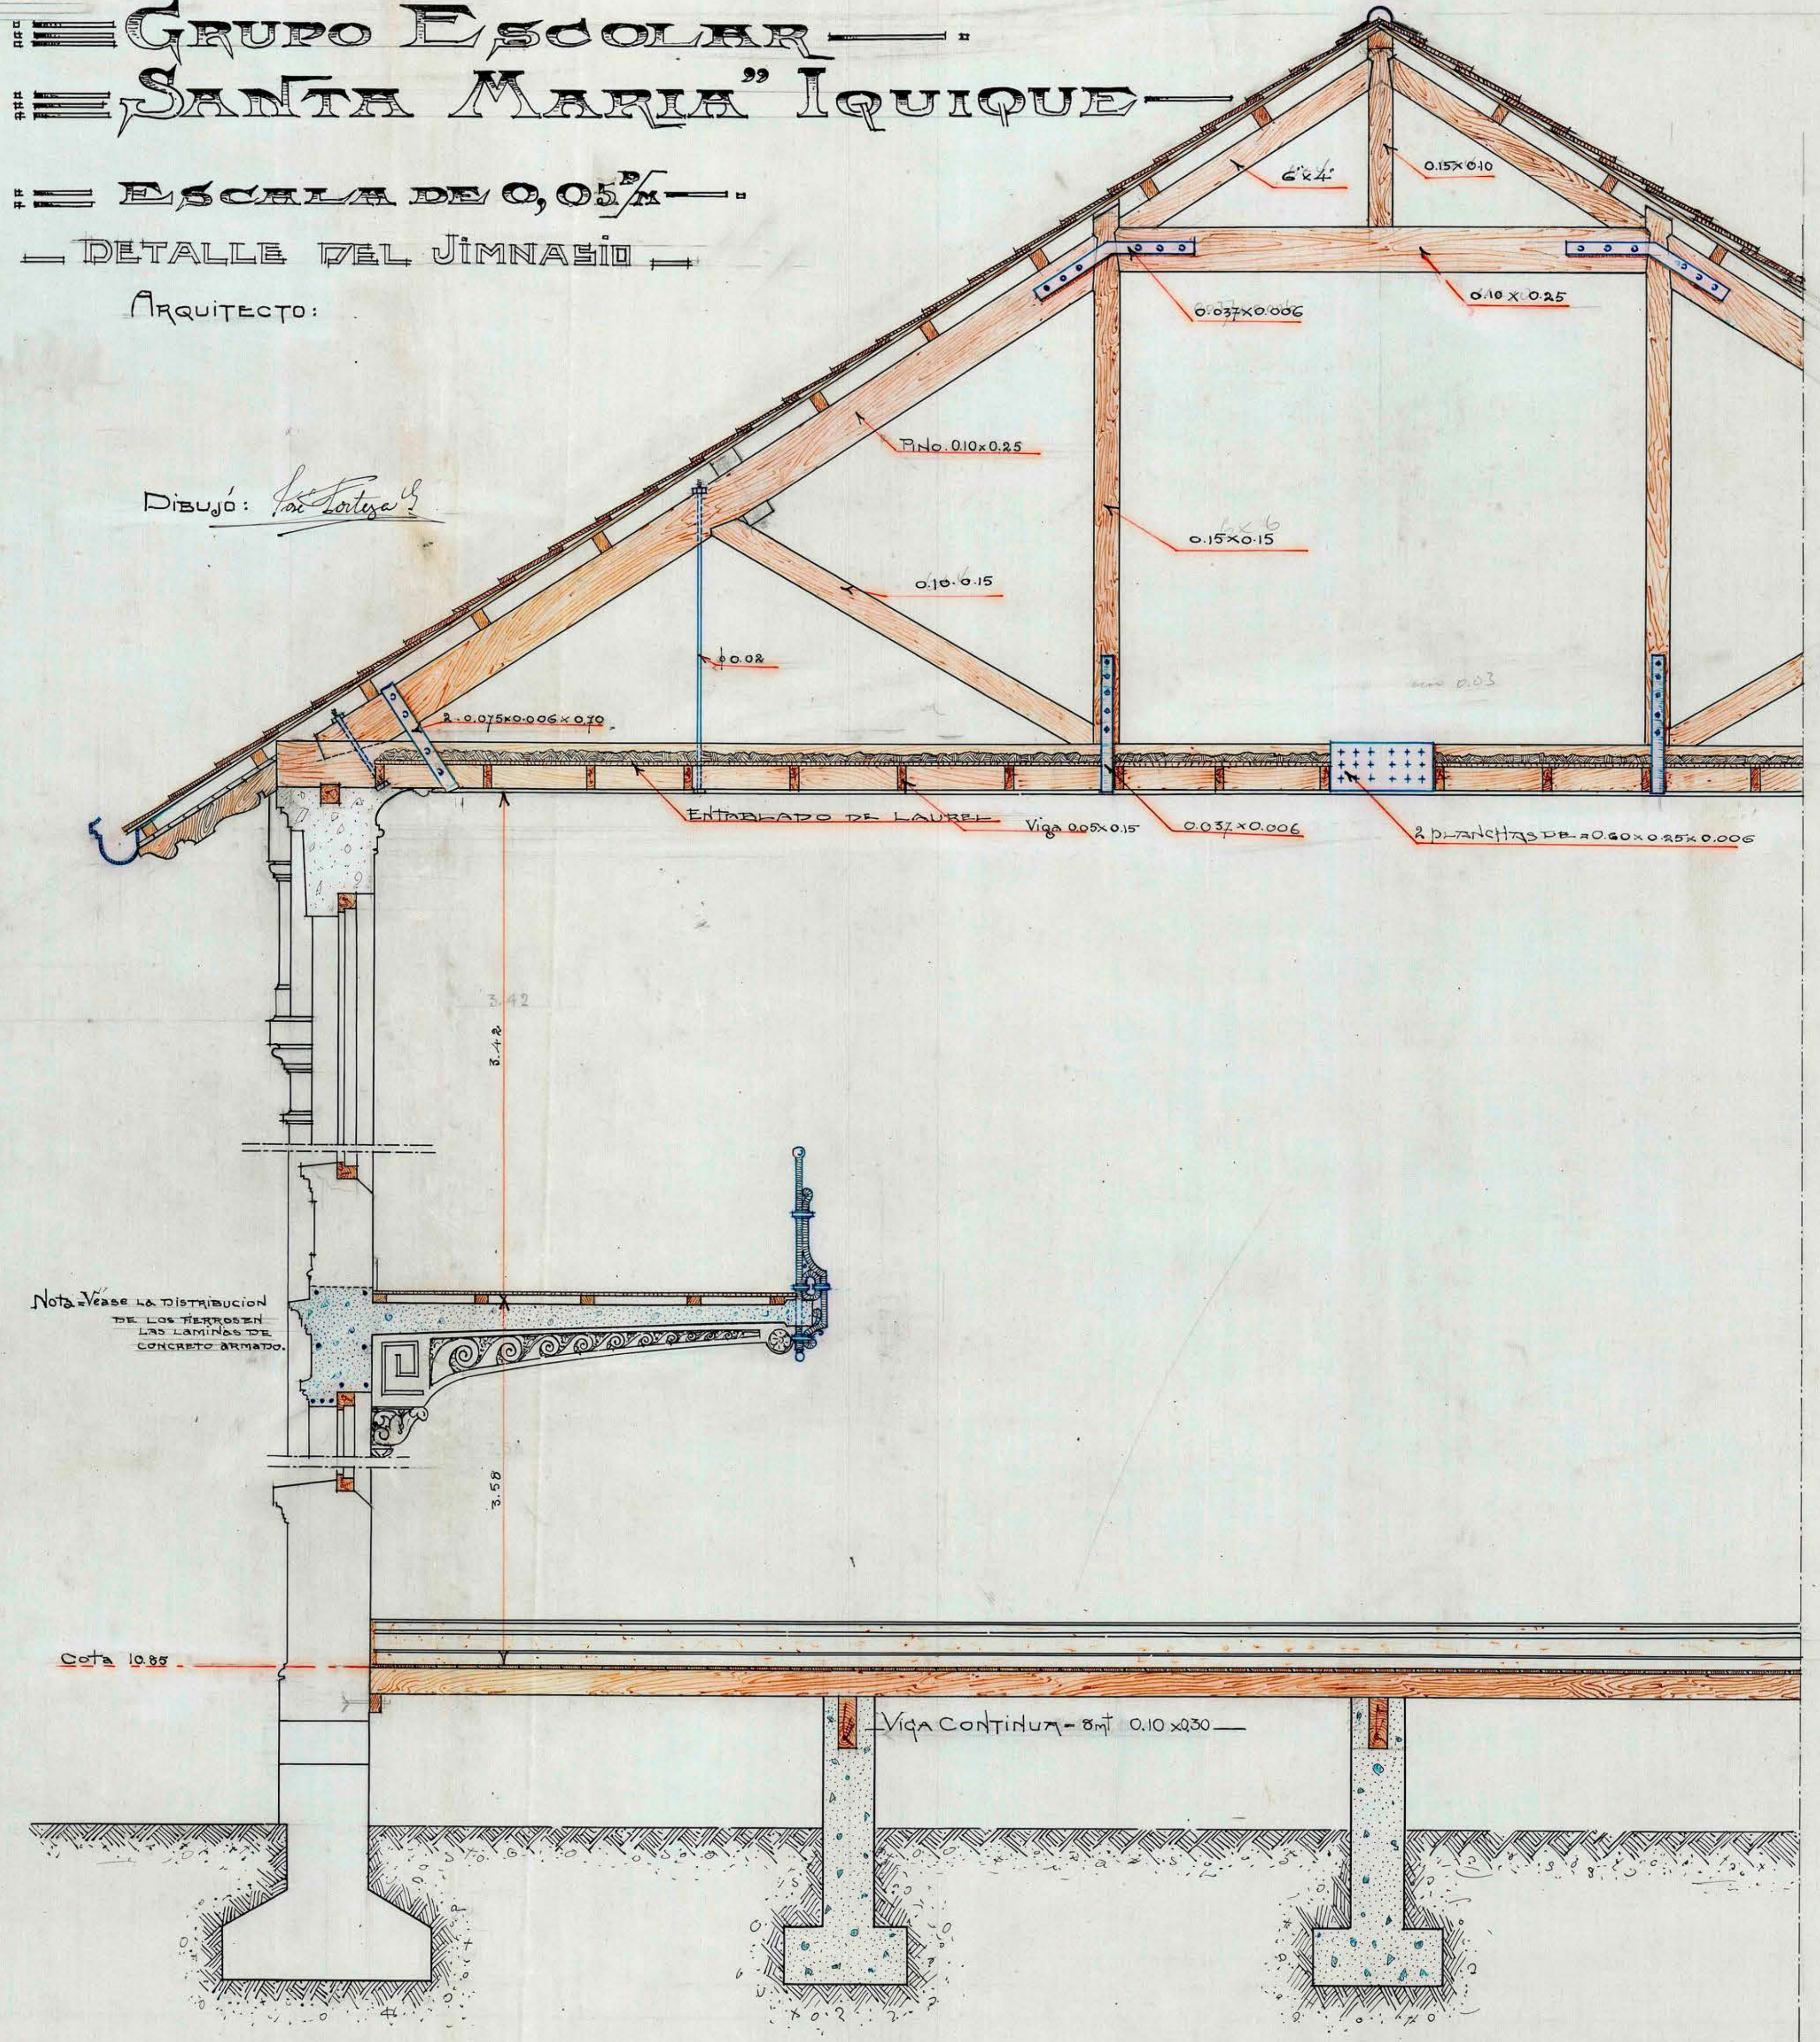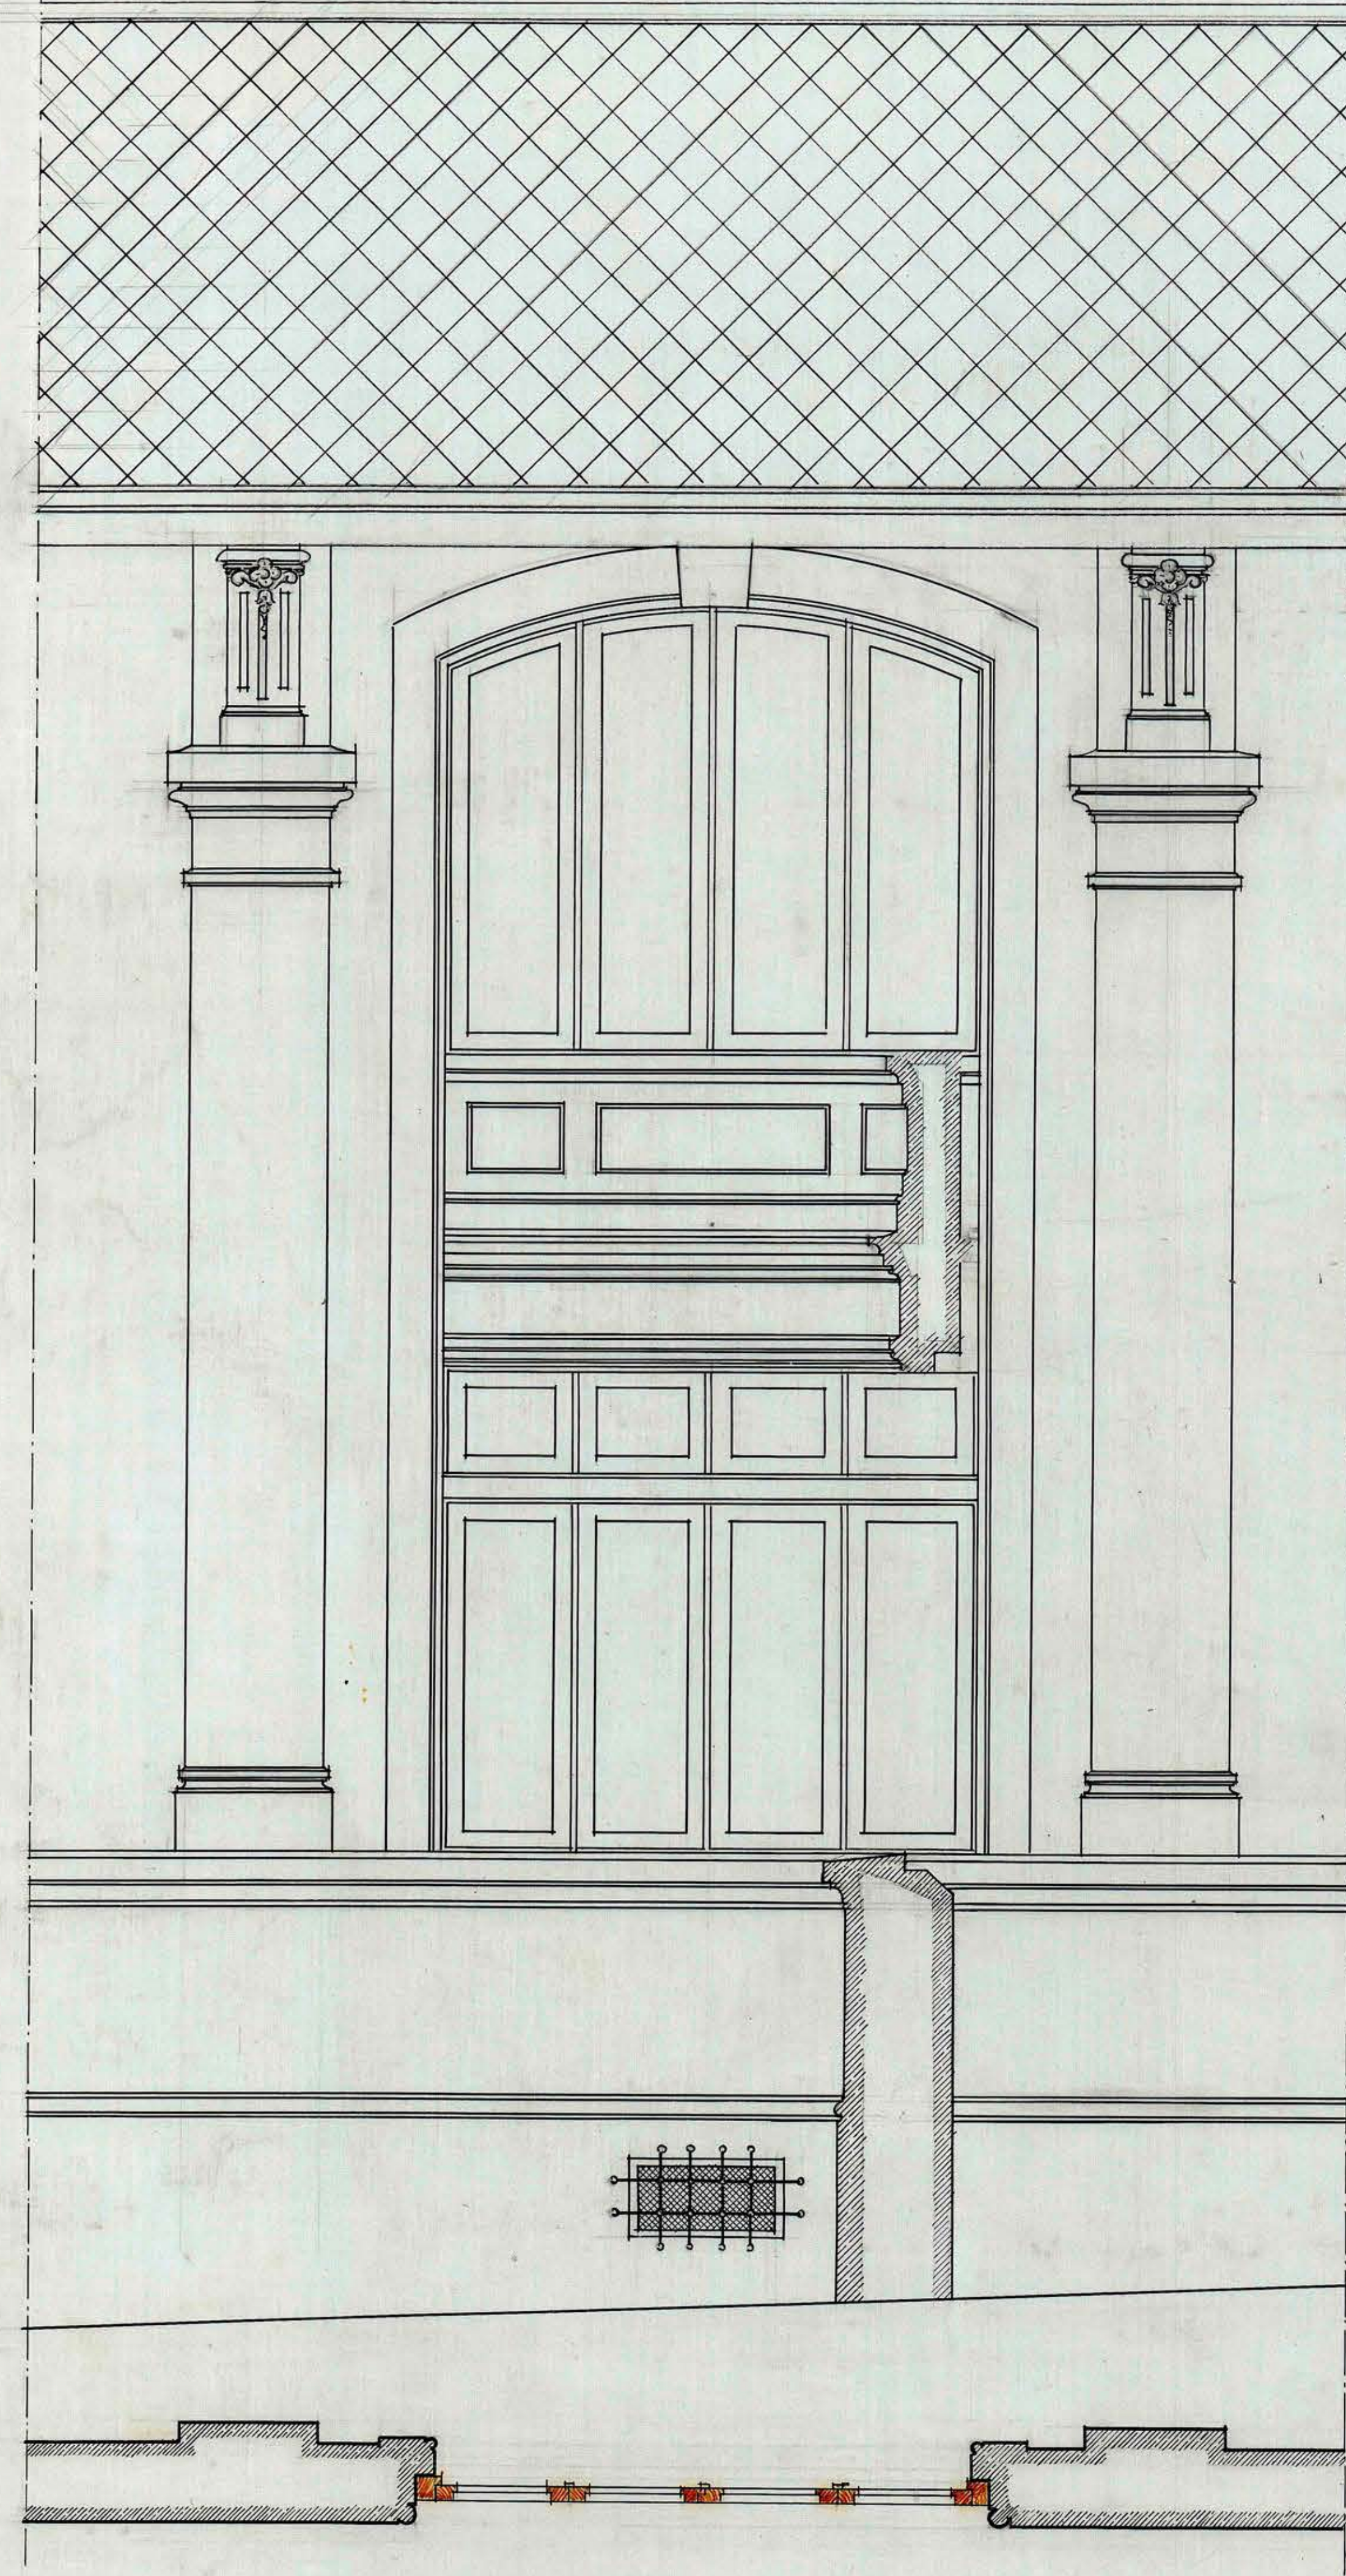

Nota. Véase la distribución de las barras de las laminas de concreto armado.

Viga Continua - 8m 0.10x0.30