

DIRECCION DE OBRAS PUBLICAS
INSPECCION DE ARQUITECTURA
EQUIVALENTES

13



DIBUJO

$\frac{1}{4} = 6.4$ $\frac{3}{4} = 19.2$
 $\frac{3}{8} = 9.5$ $\frac{1}{2} = 37.1$
 $\frac{1}{2} = 11.7$ $1 = 25.4$



CALCULO

GRUPO ESCOLAR
"SANTA MARIA" IQUIQUE



Tipo-29 Son 11 iguales

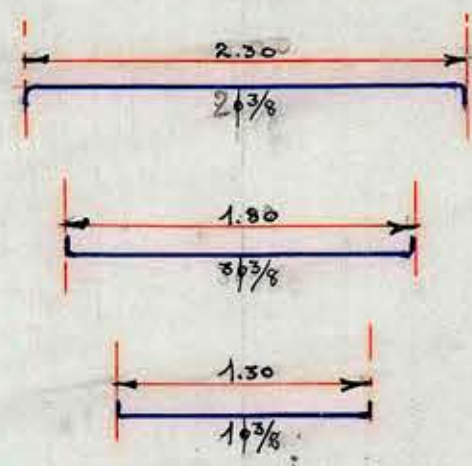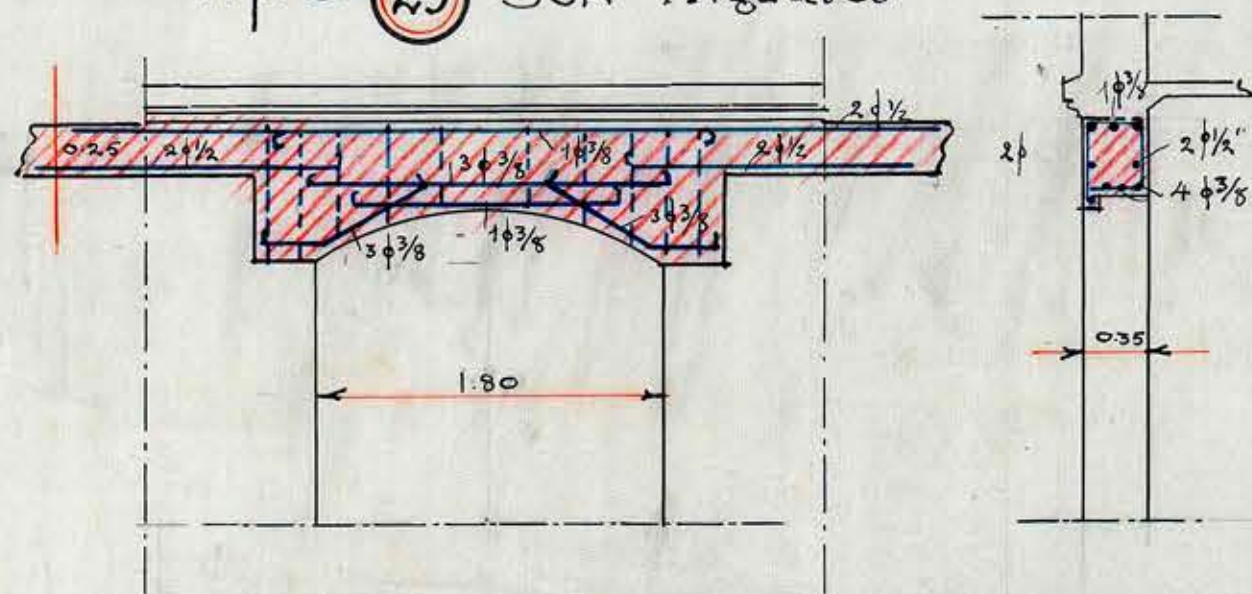


Tipo-30 Son 2 iguales

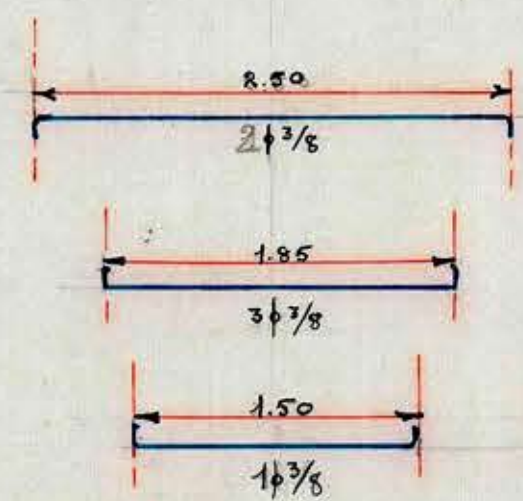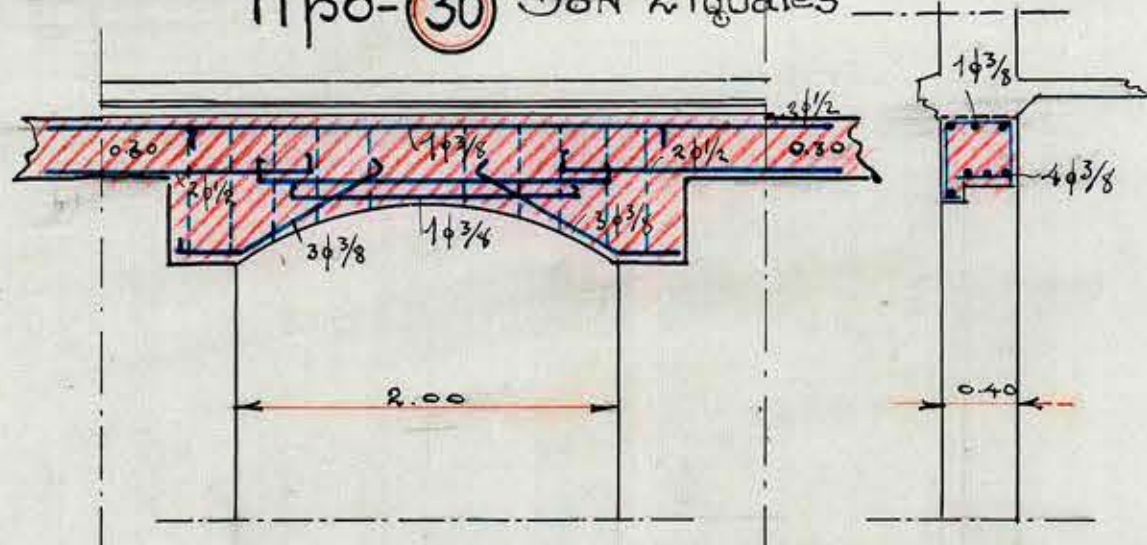


Tipo-31 Es un grupo.

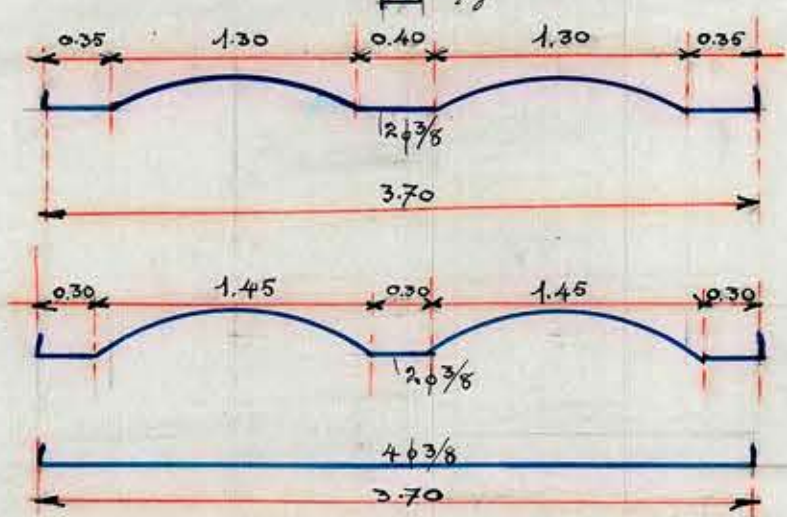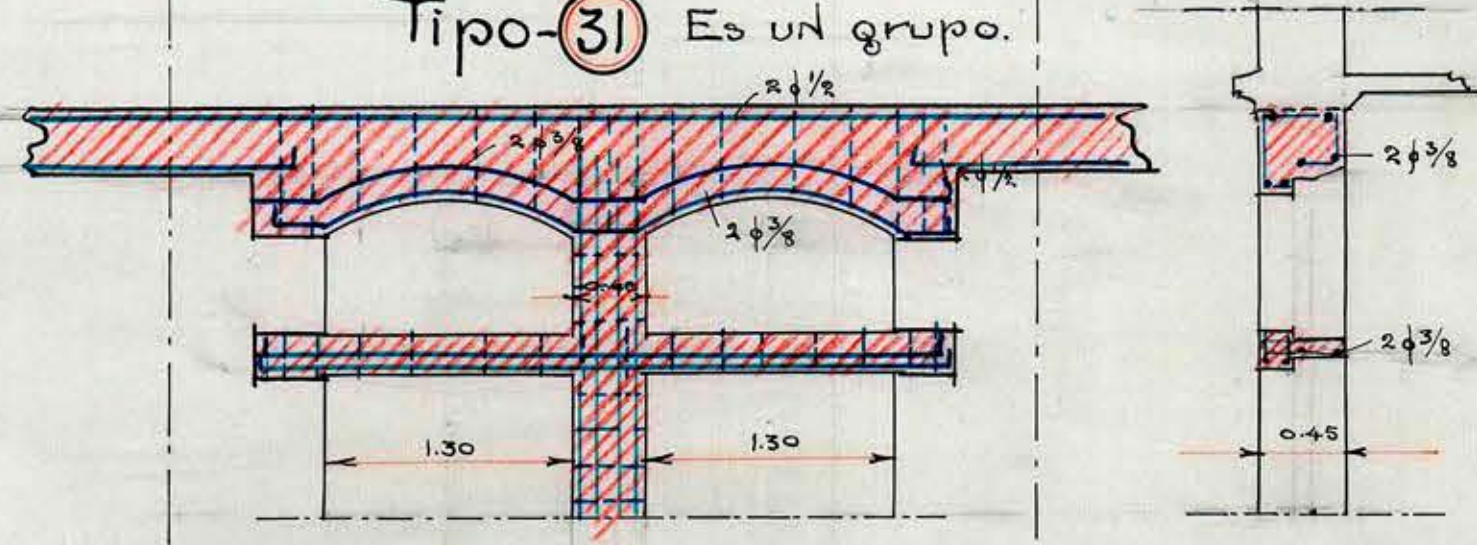



Tipo-35 Son 13 iguales

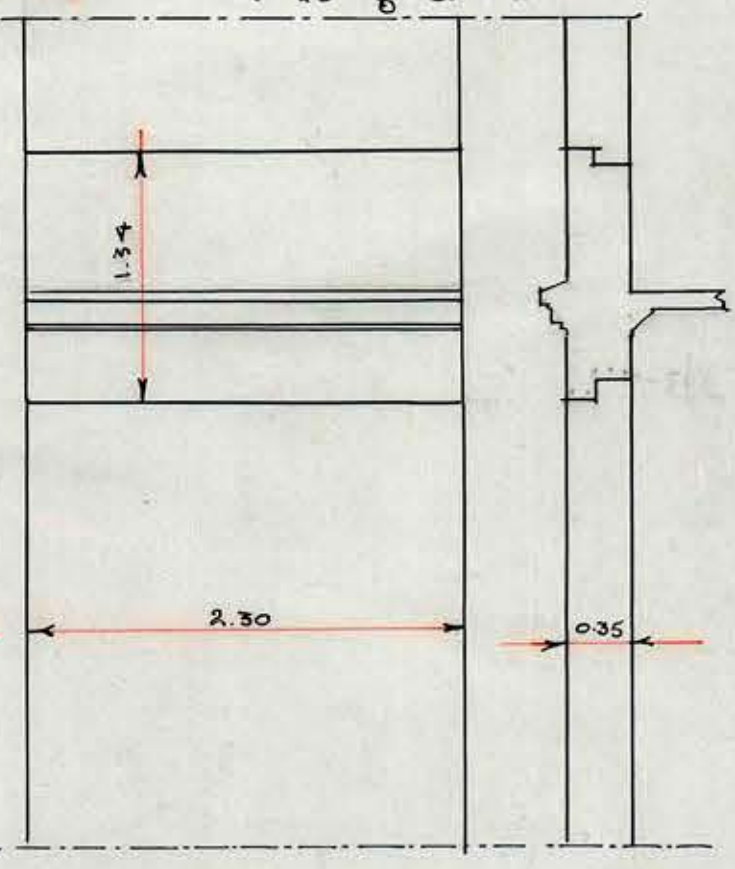


Tipo-34 Son 13 iguales.

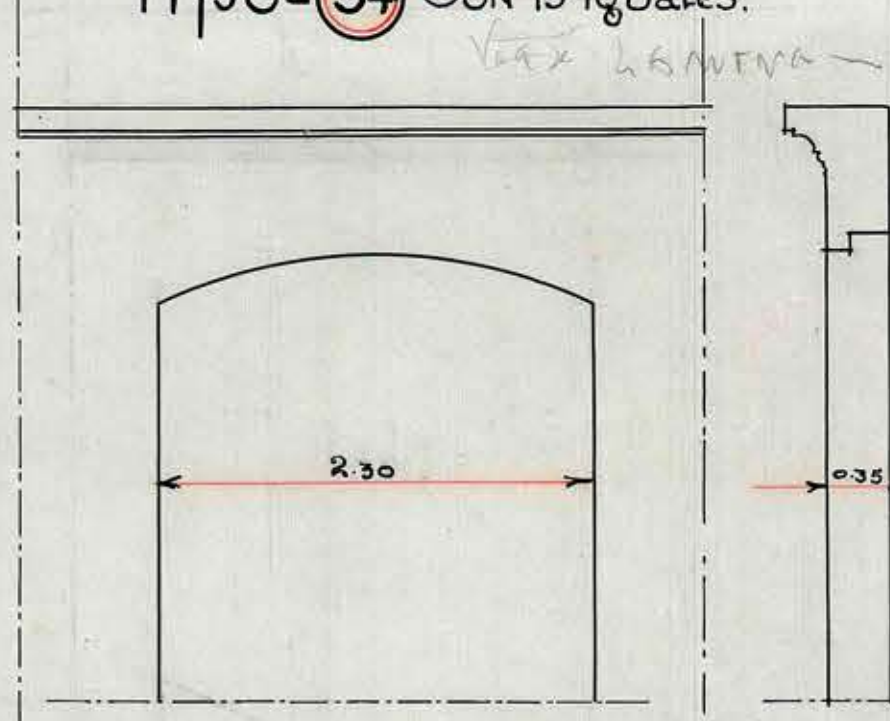



Tipo-33 Son 2 iguales

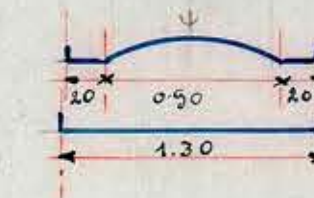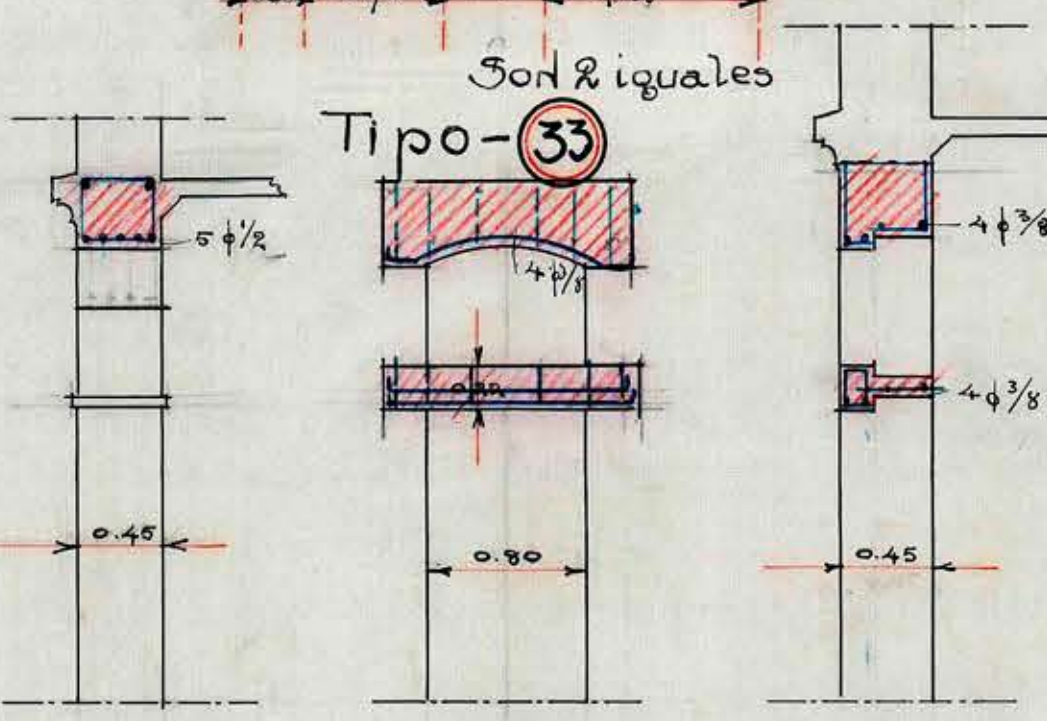


Tipo-32 Son 8 iguales

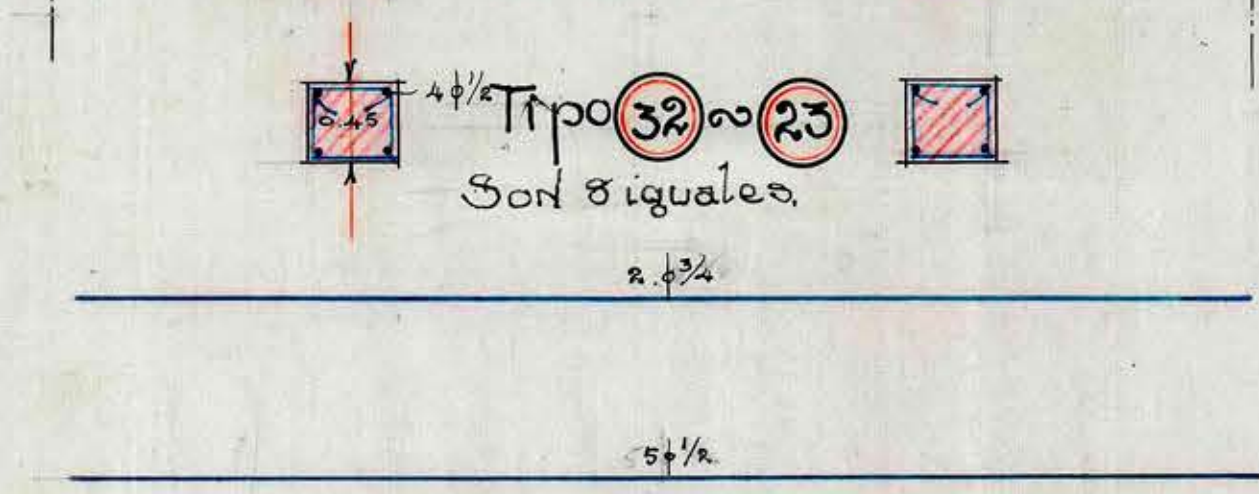

Tipo-40

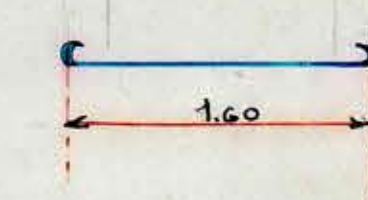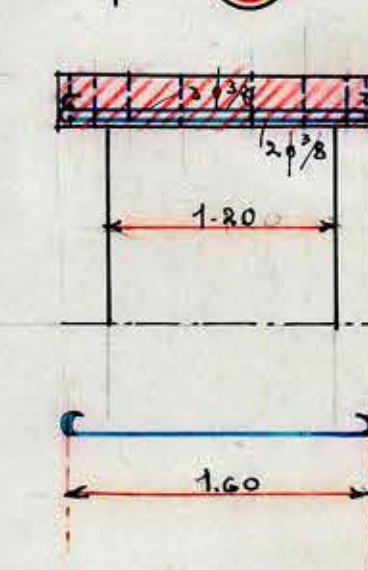

Tipo-41

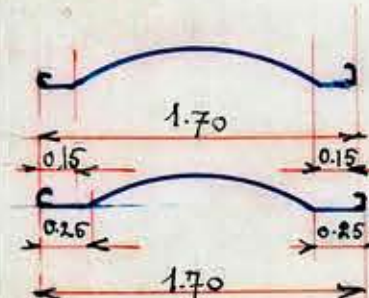

ESC: 1:400

