
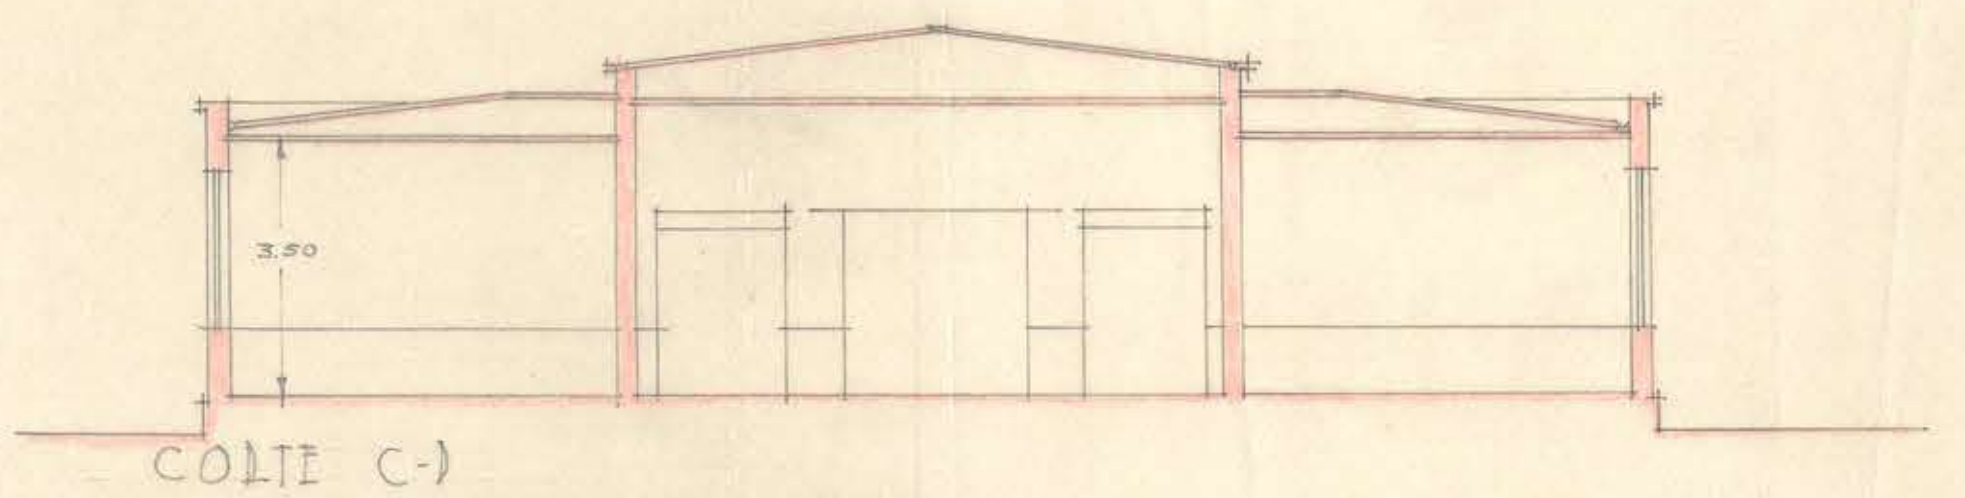
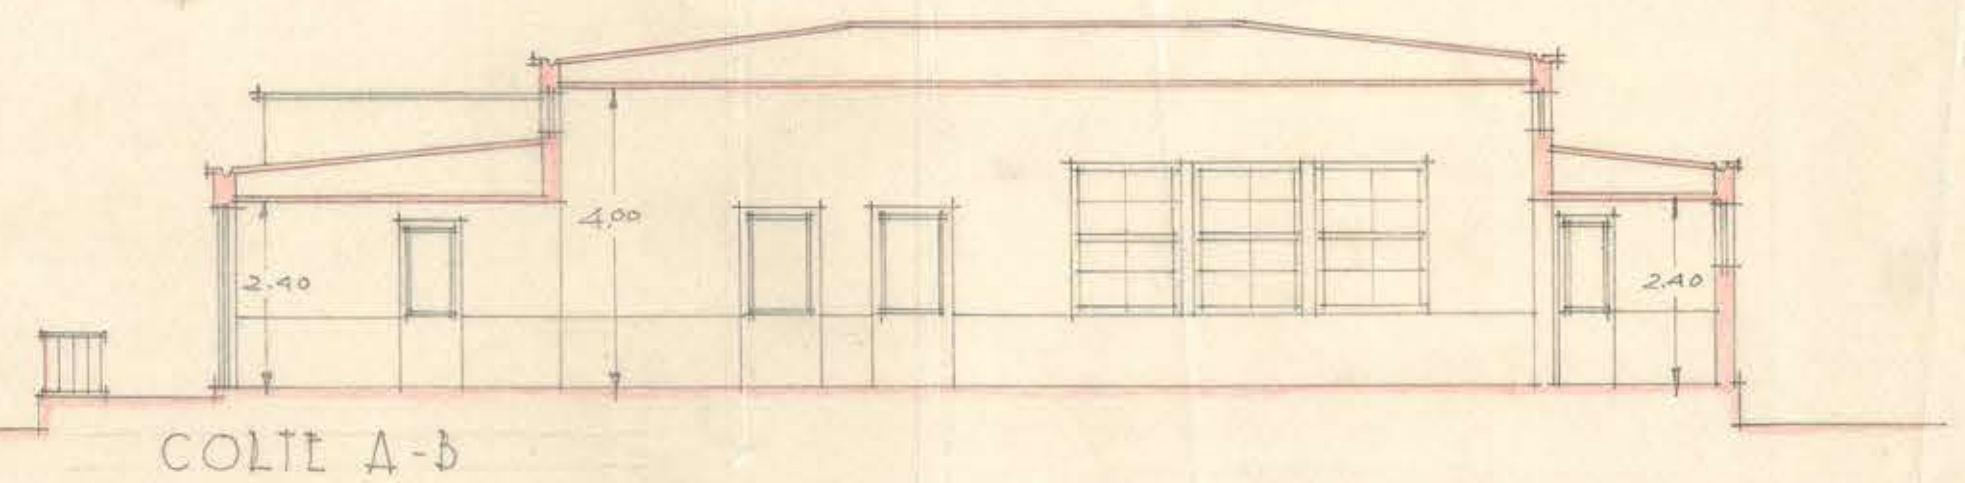
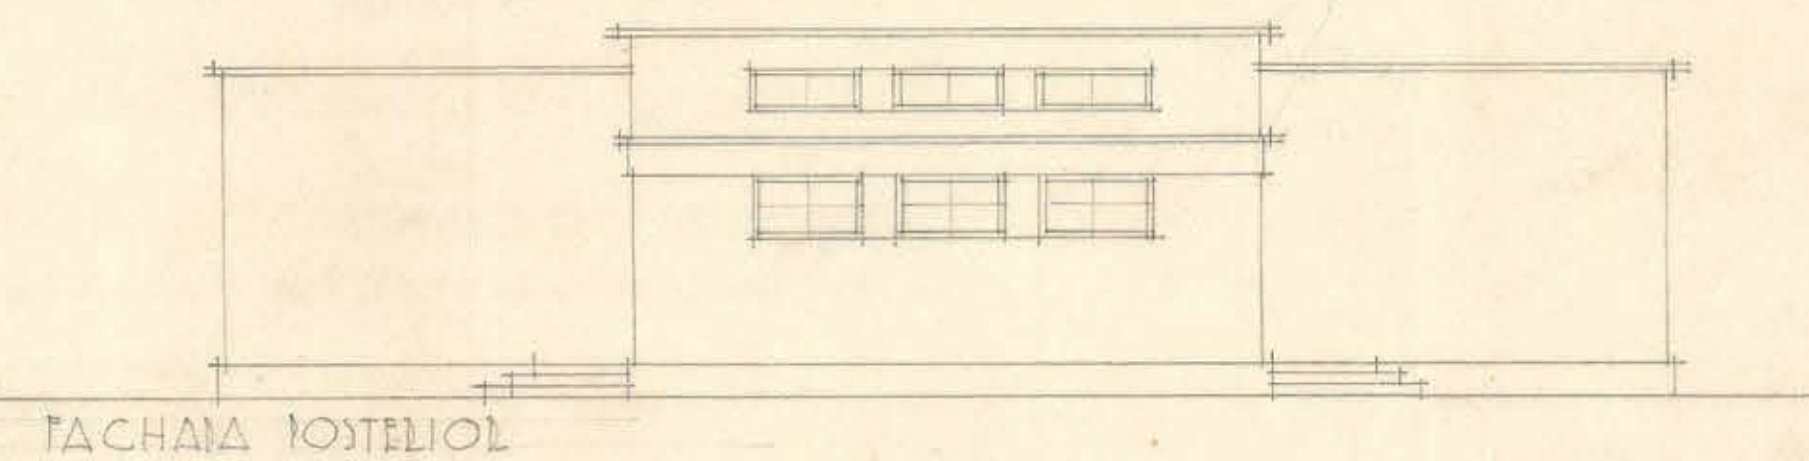
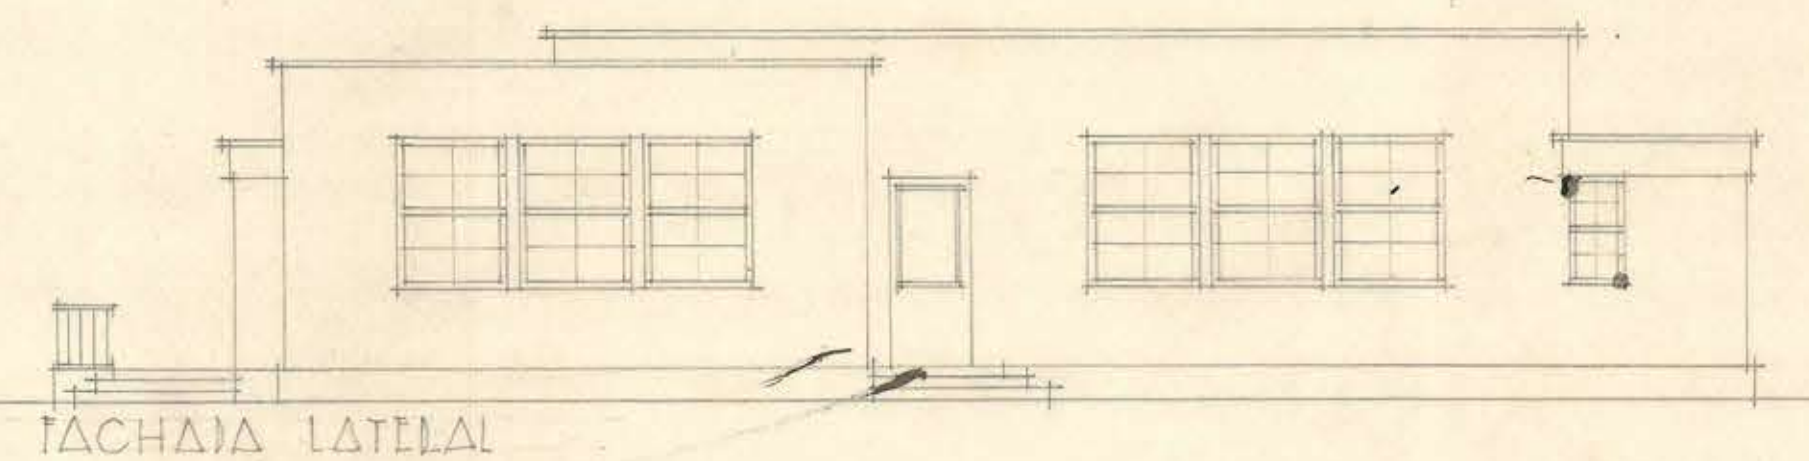
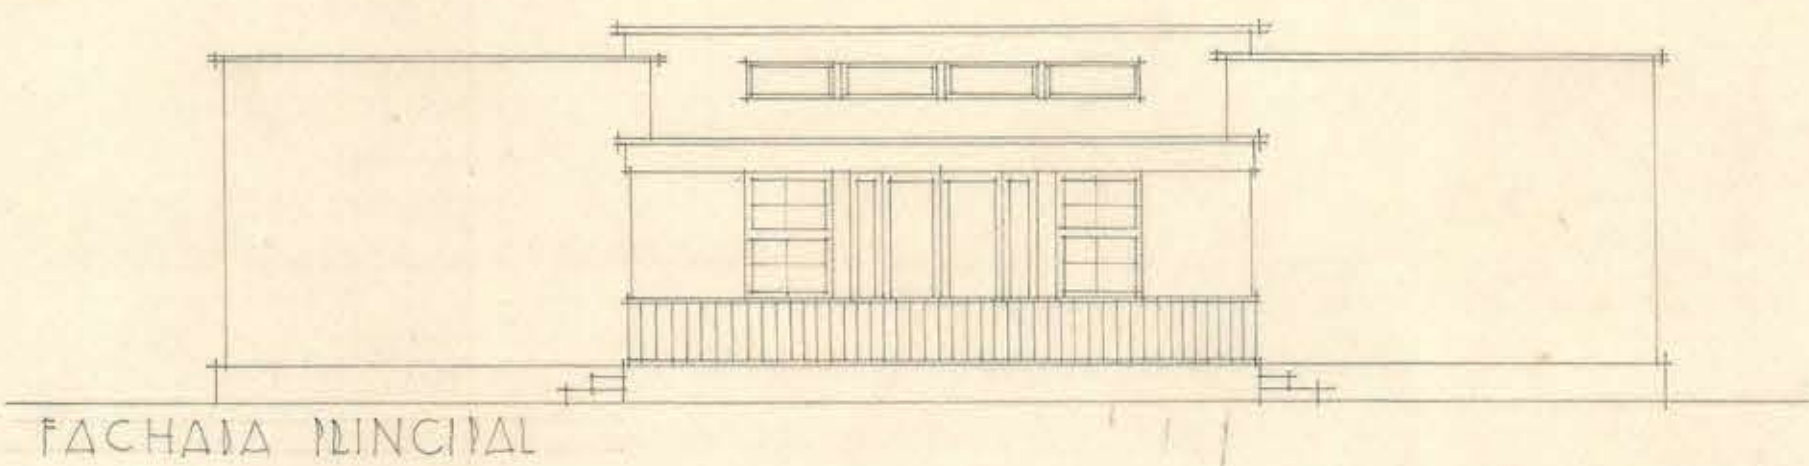
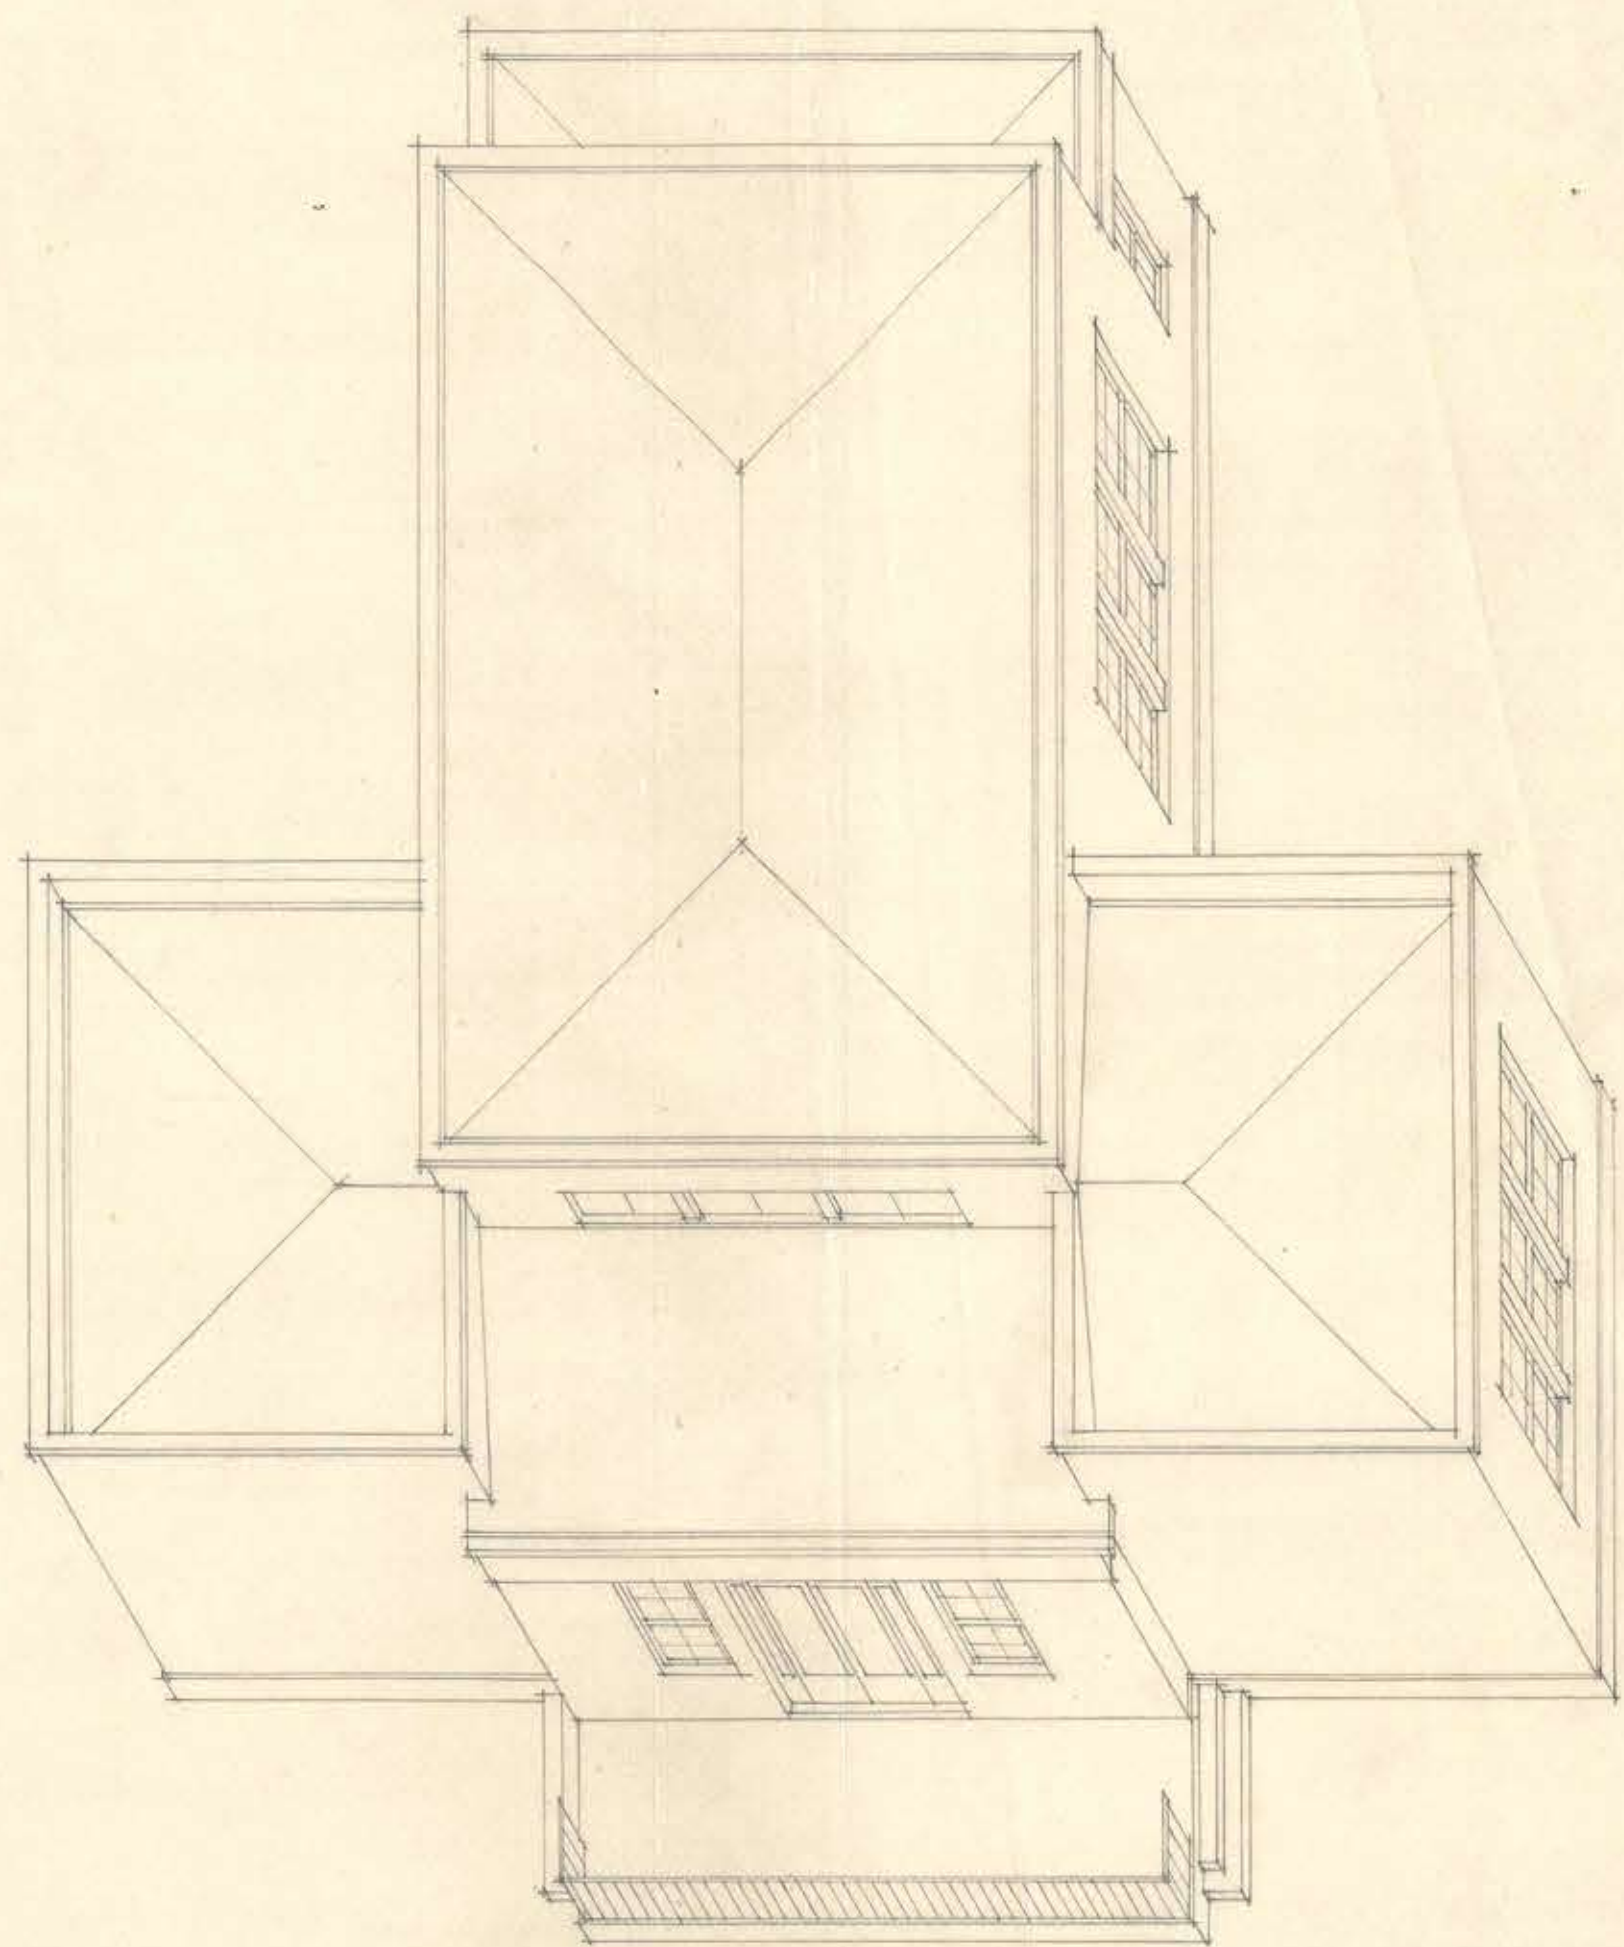


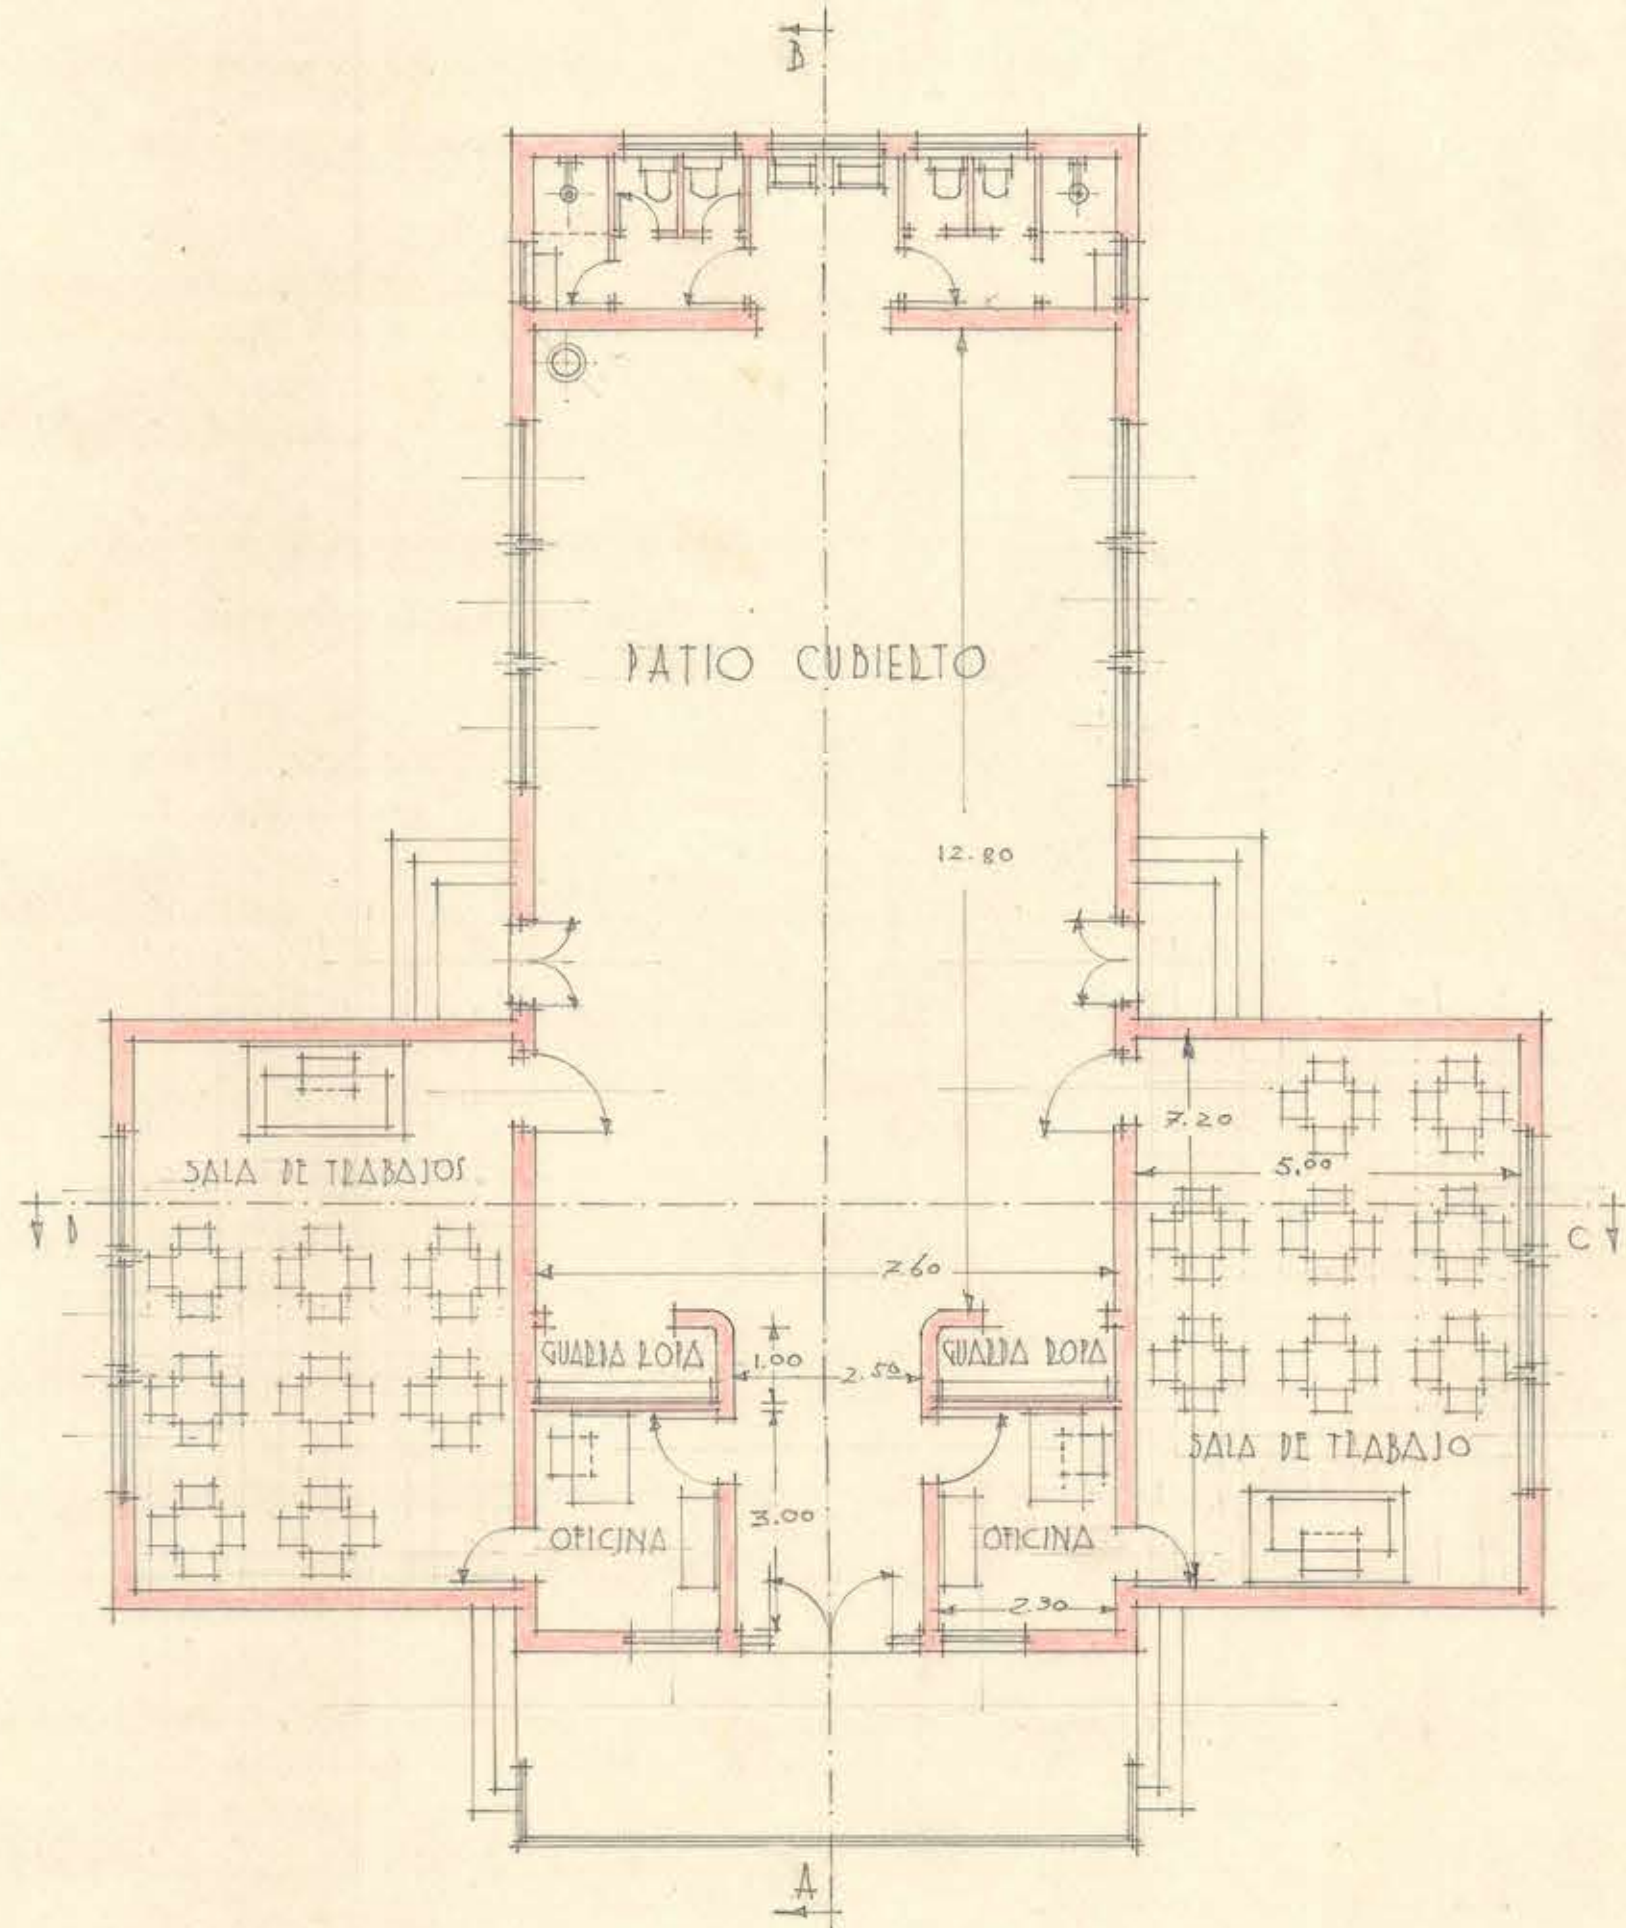

KINDERGARTEN PARA LAS CASAS COLECTIVAS — ESCALA 1:100 —