

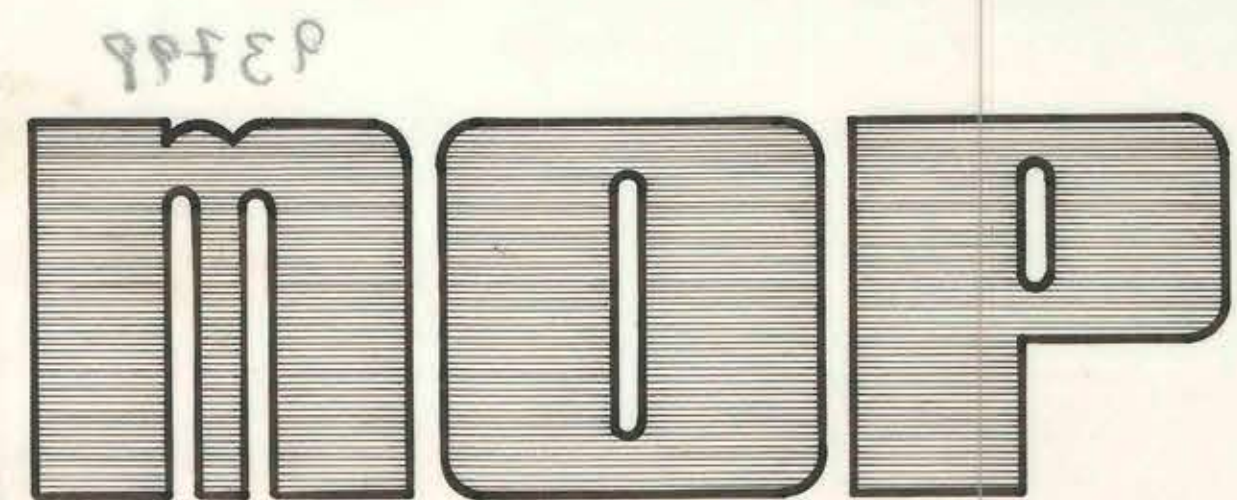


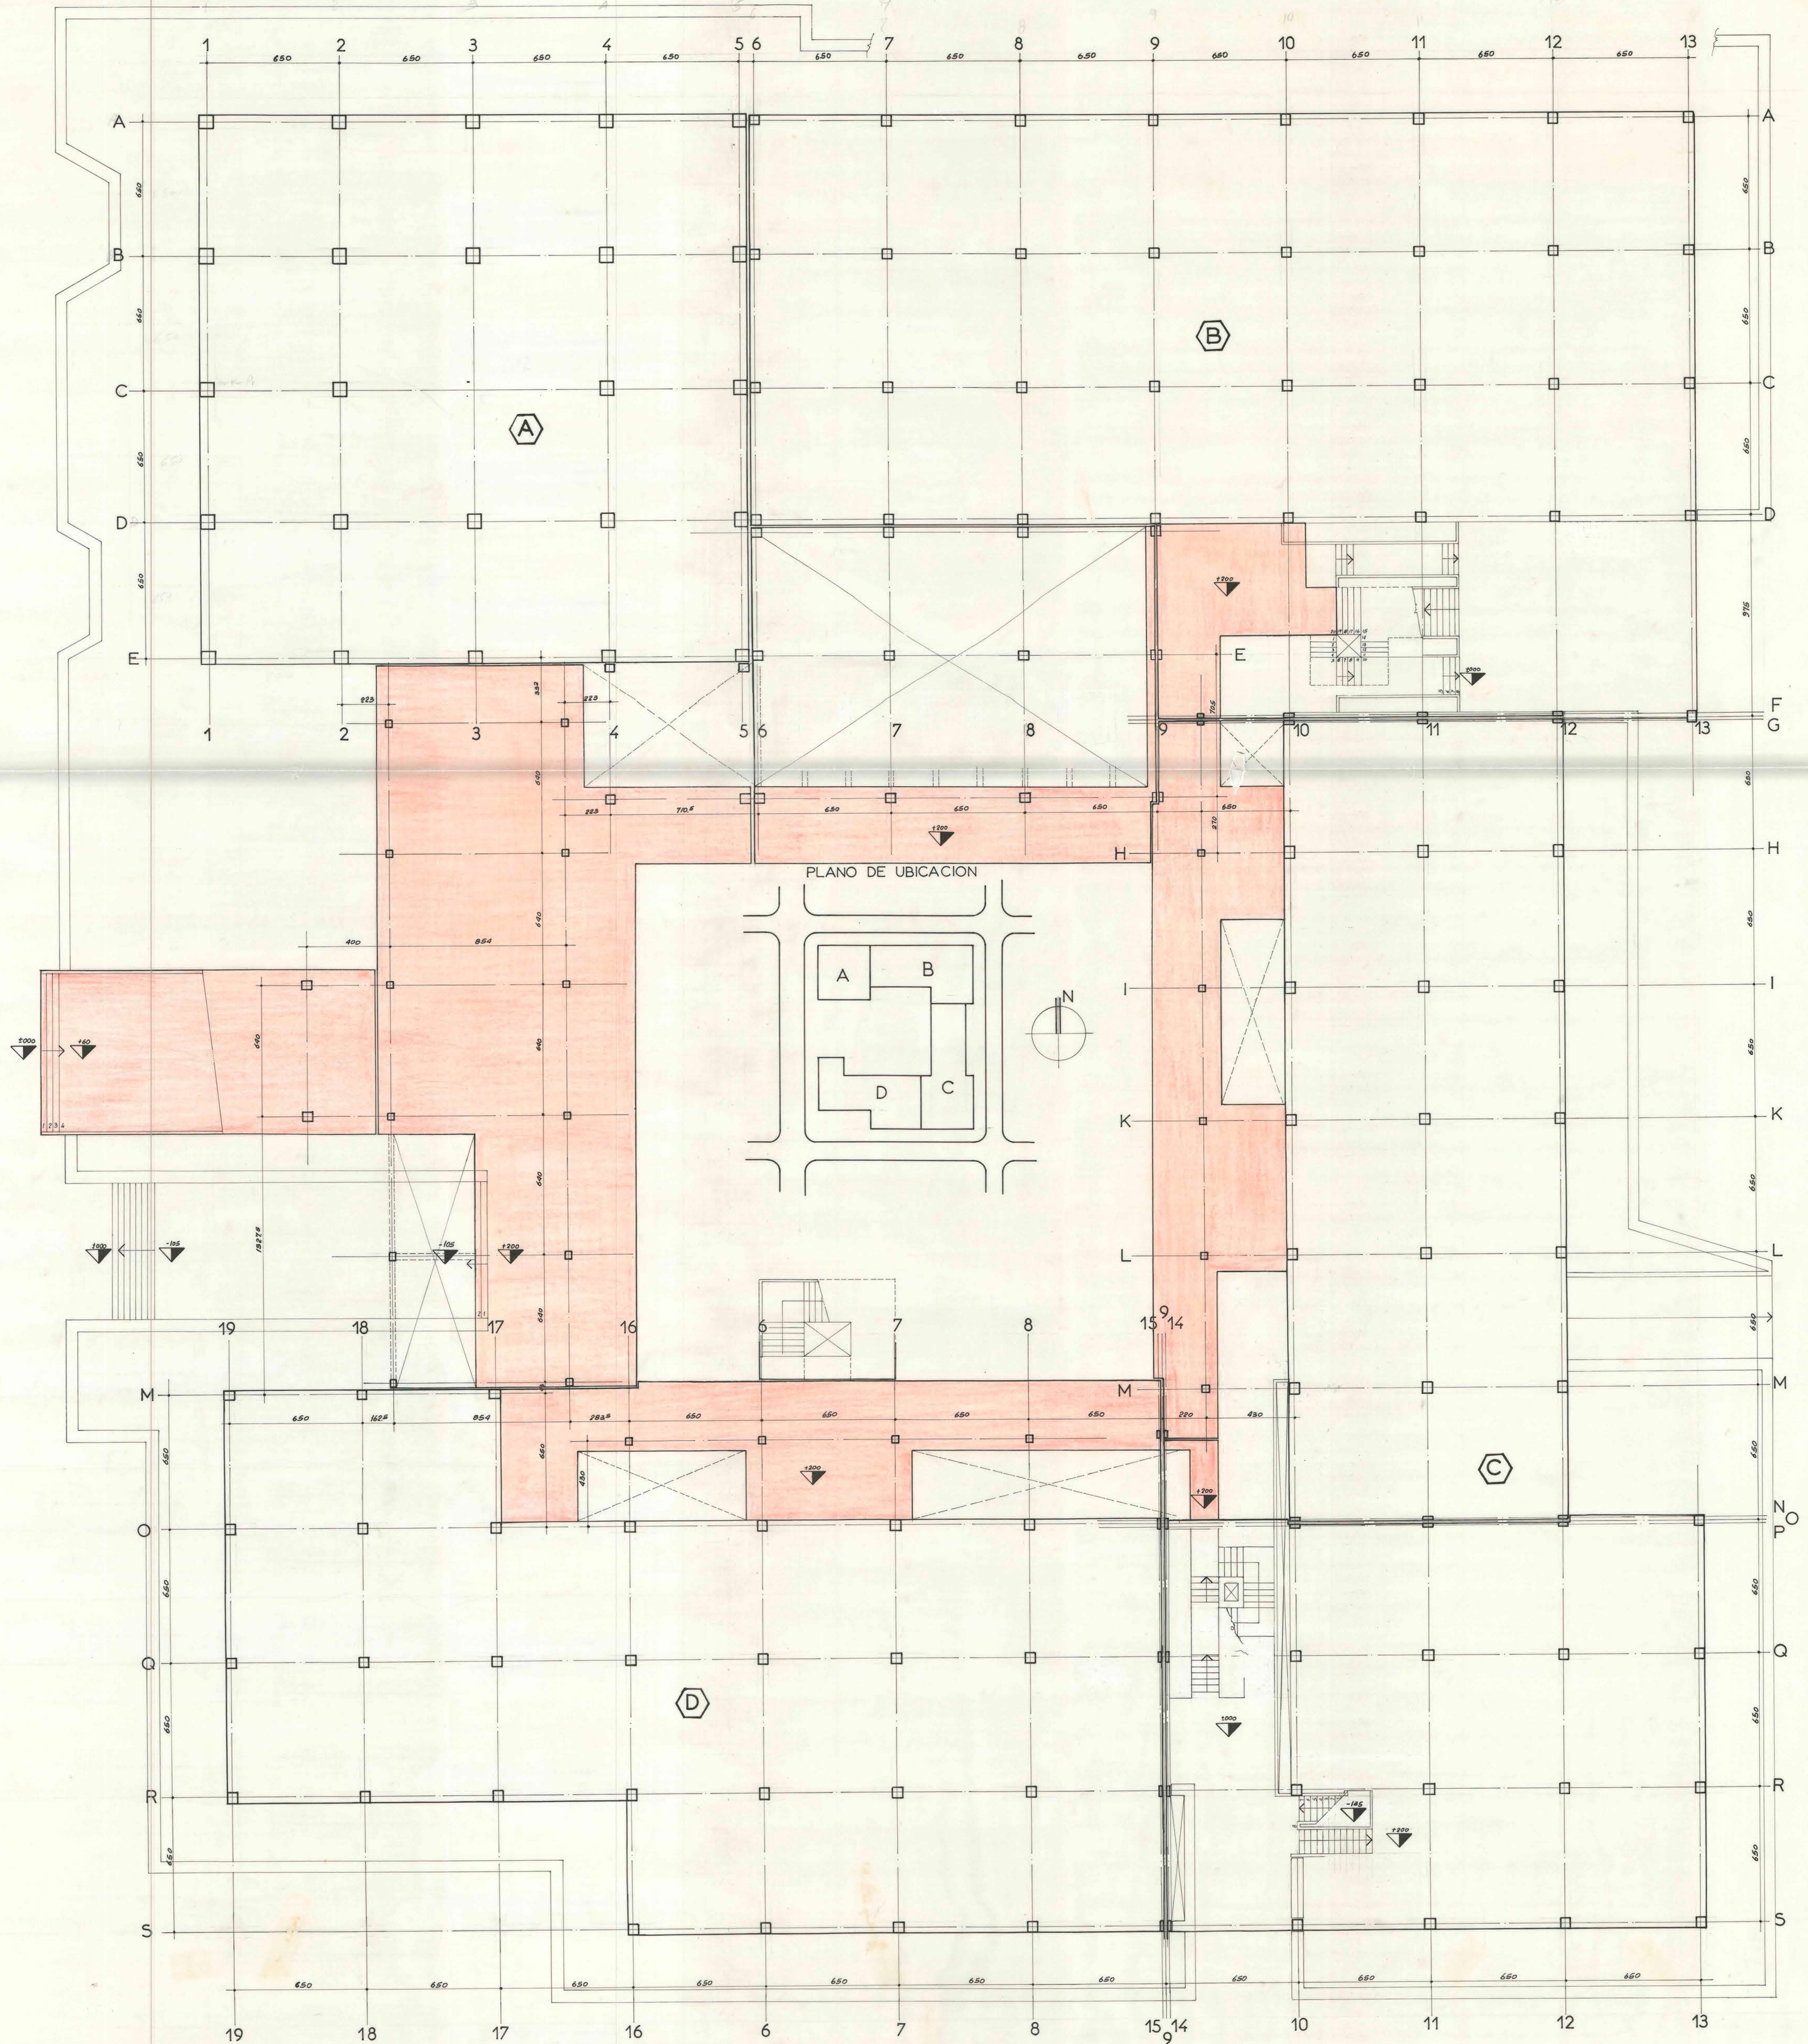

DIRECCION GENERAL DE OBRAS PUBLICAS
DIRECCION DE ARQUITECTURA
DEPARTAMENTO DE PROYECTOS

MANDANTES V.B.	ARGTO REGIONAL ILLIA TRABUCCO M.	ARGTO JEFE DEPARTAMENTO MISUEL ROJAS
MUNICIPALIDAD DE APROBACION	INGENIEROS CIVILES	JEFE SUB-DEPARTAMENTO
CONTRATISTA	ENRIQUE SCHLESINGER CARLOS SANDOR I.C.I. 1880	JEFE SECCION I.C.I. 411

CROQUIS UBICACION

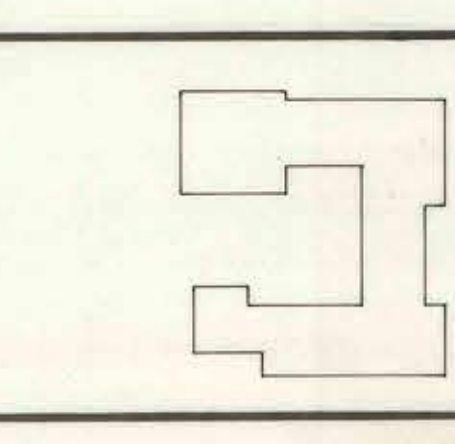

OBSERVACIONES

PROY. DIRECTO
PROY. INDIRECTO
PROY. EJECUTIVO
INGENIERO TECNICO
INGENIERO ARQUITECTO

ESCALAS
1:100
FECHAS

OBRA	CENTRO CIVICO
PLANO	PLANTA GENERAL DE UBICACION
COMUNA	VALPARAISO
PROVINCIA	VALPARAISO
SECCION	SERVICIOS PUBLICOS
OF. REGIONAL	VALPARAISO

Nº OBRA	Nº PLANOS
00	00
CLAVE	E