




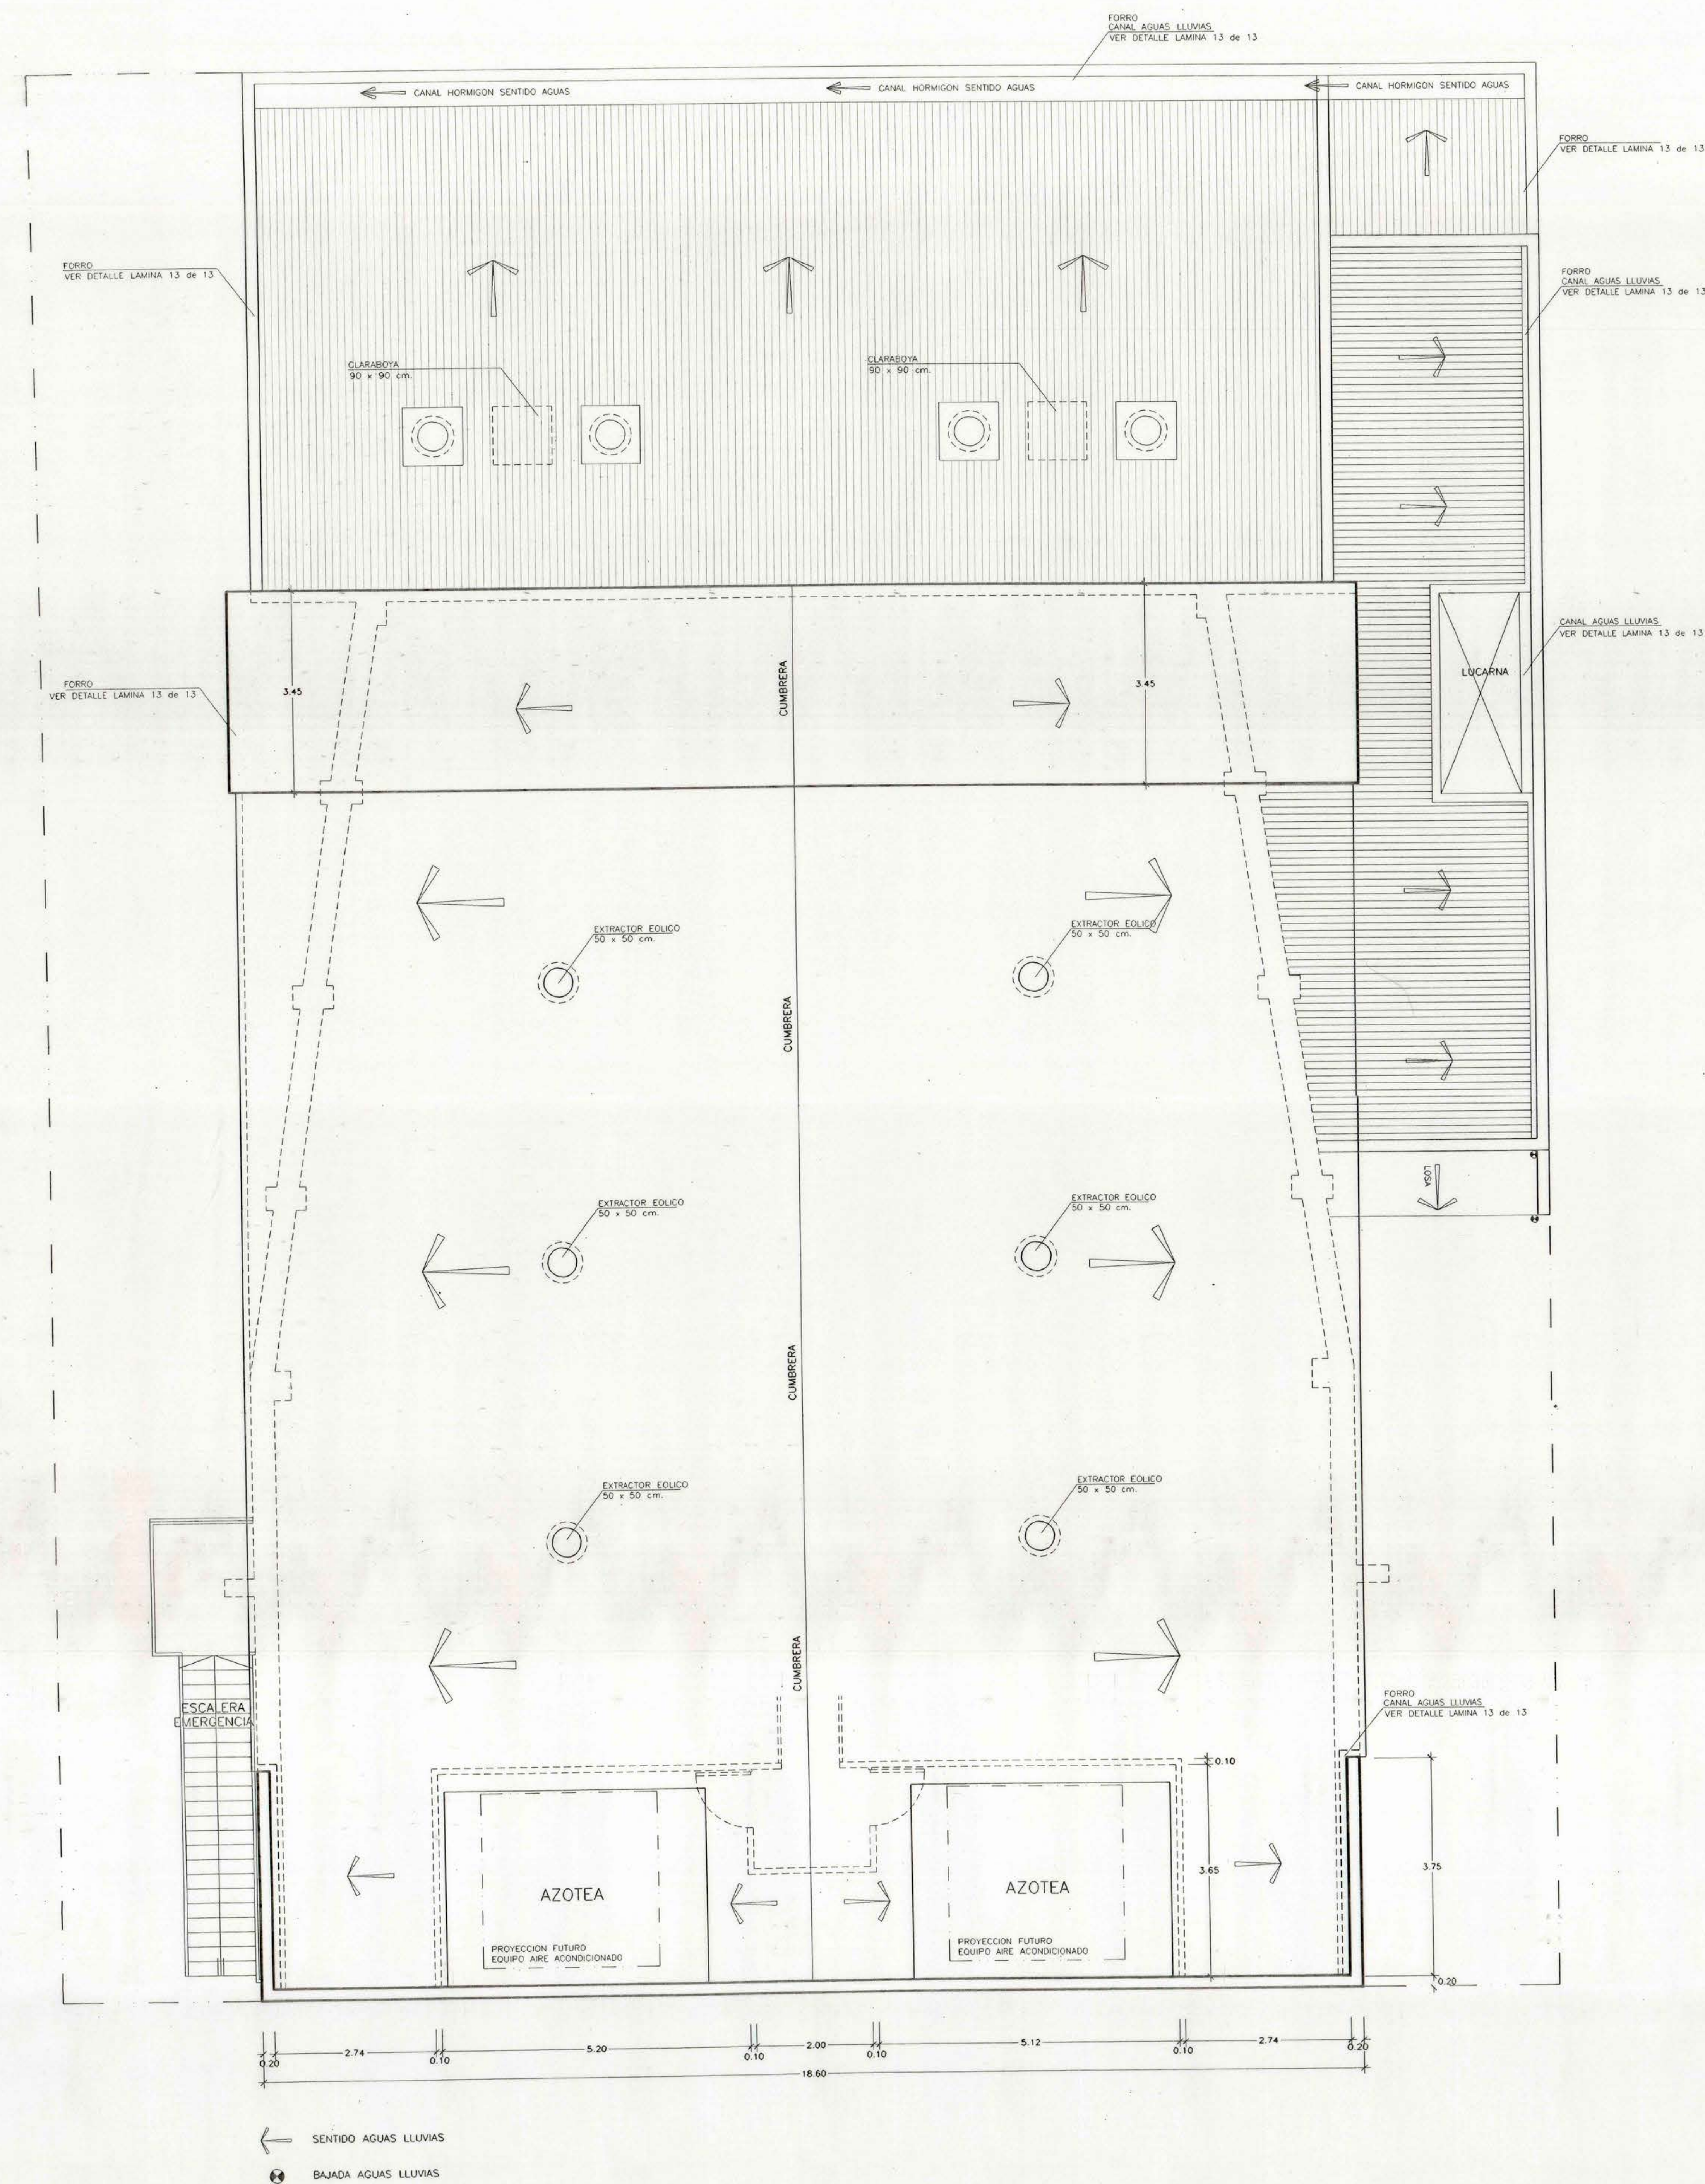


PLANTA SOLUCION CUBIERTAS
ESCALA 1:50

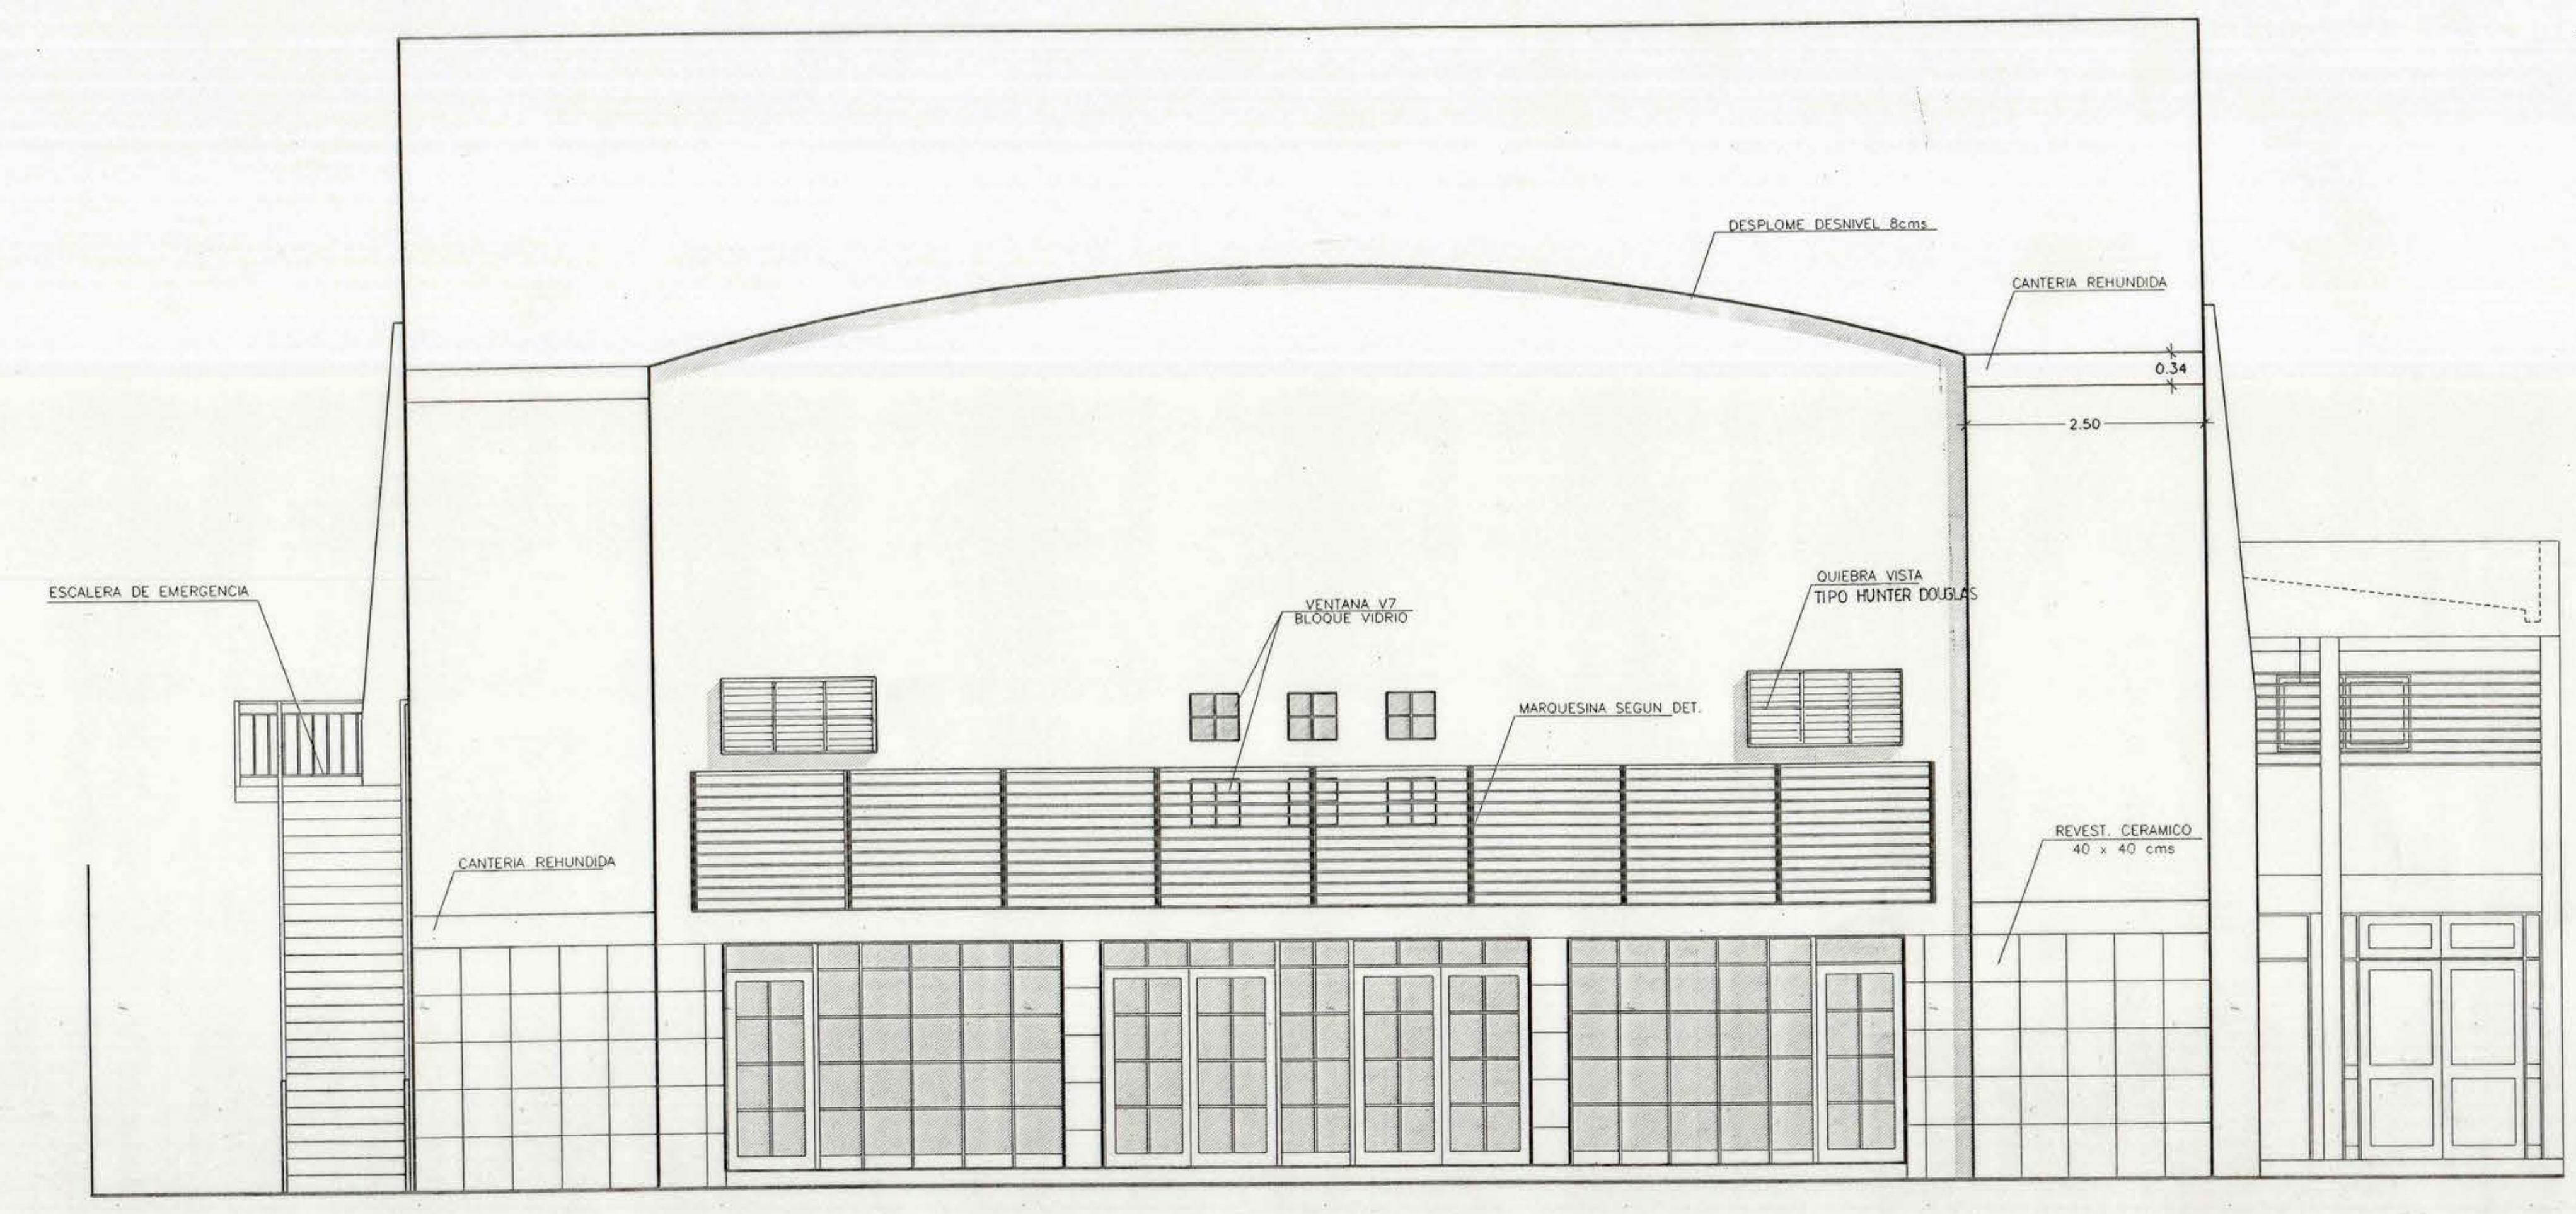

ELEVACION PRINCIPAL DETALLES
ESCALA 1:50

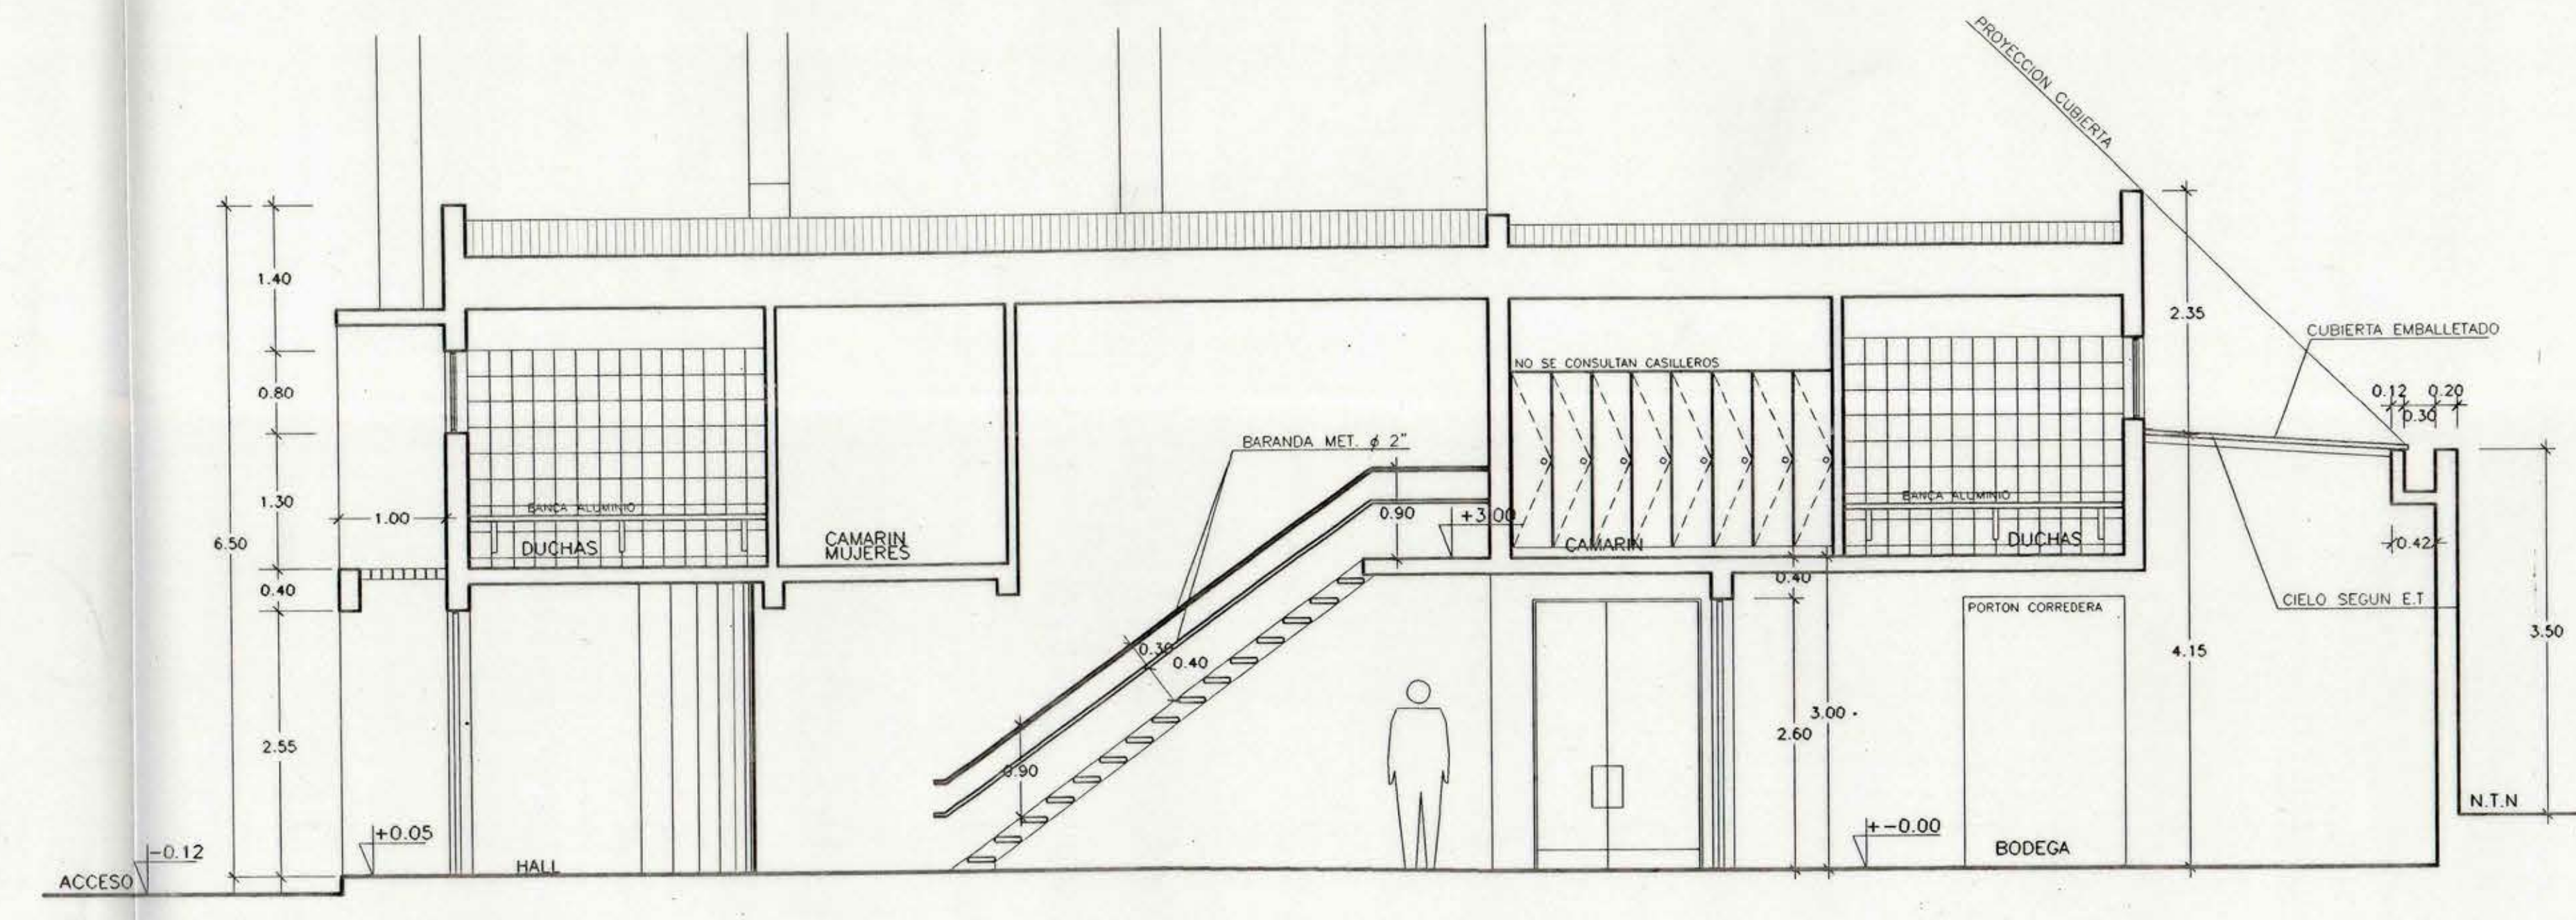

CORTE D-D ESCALERA
ESCALA 1:50

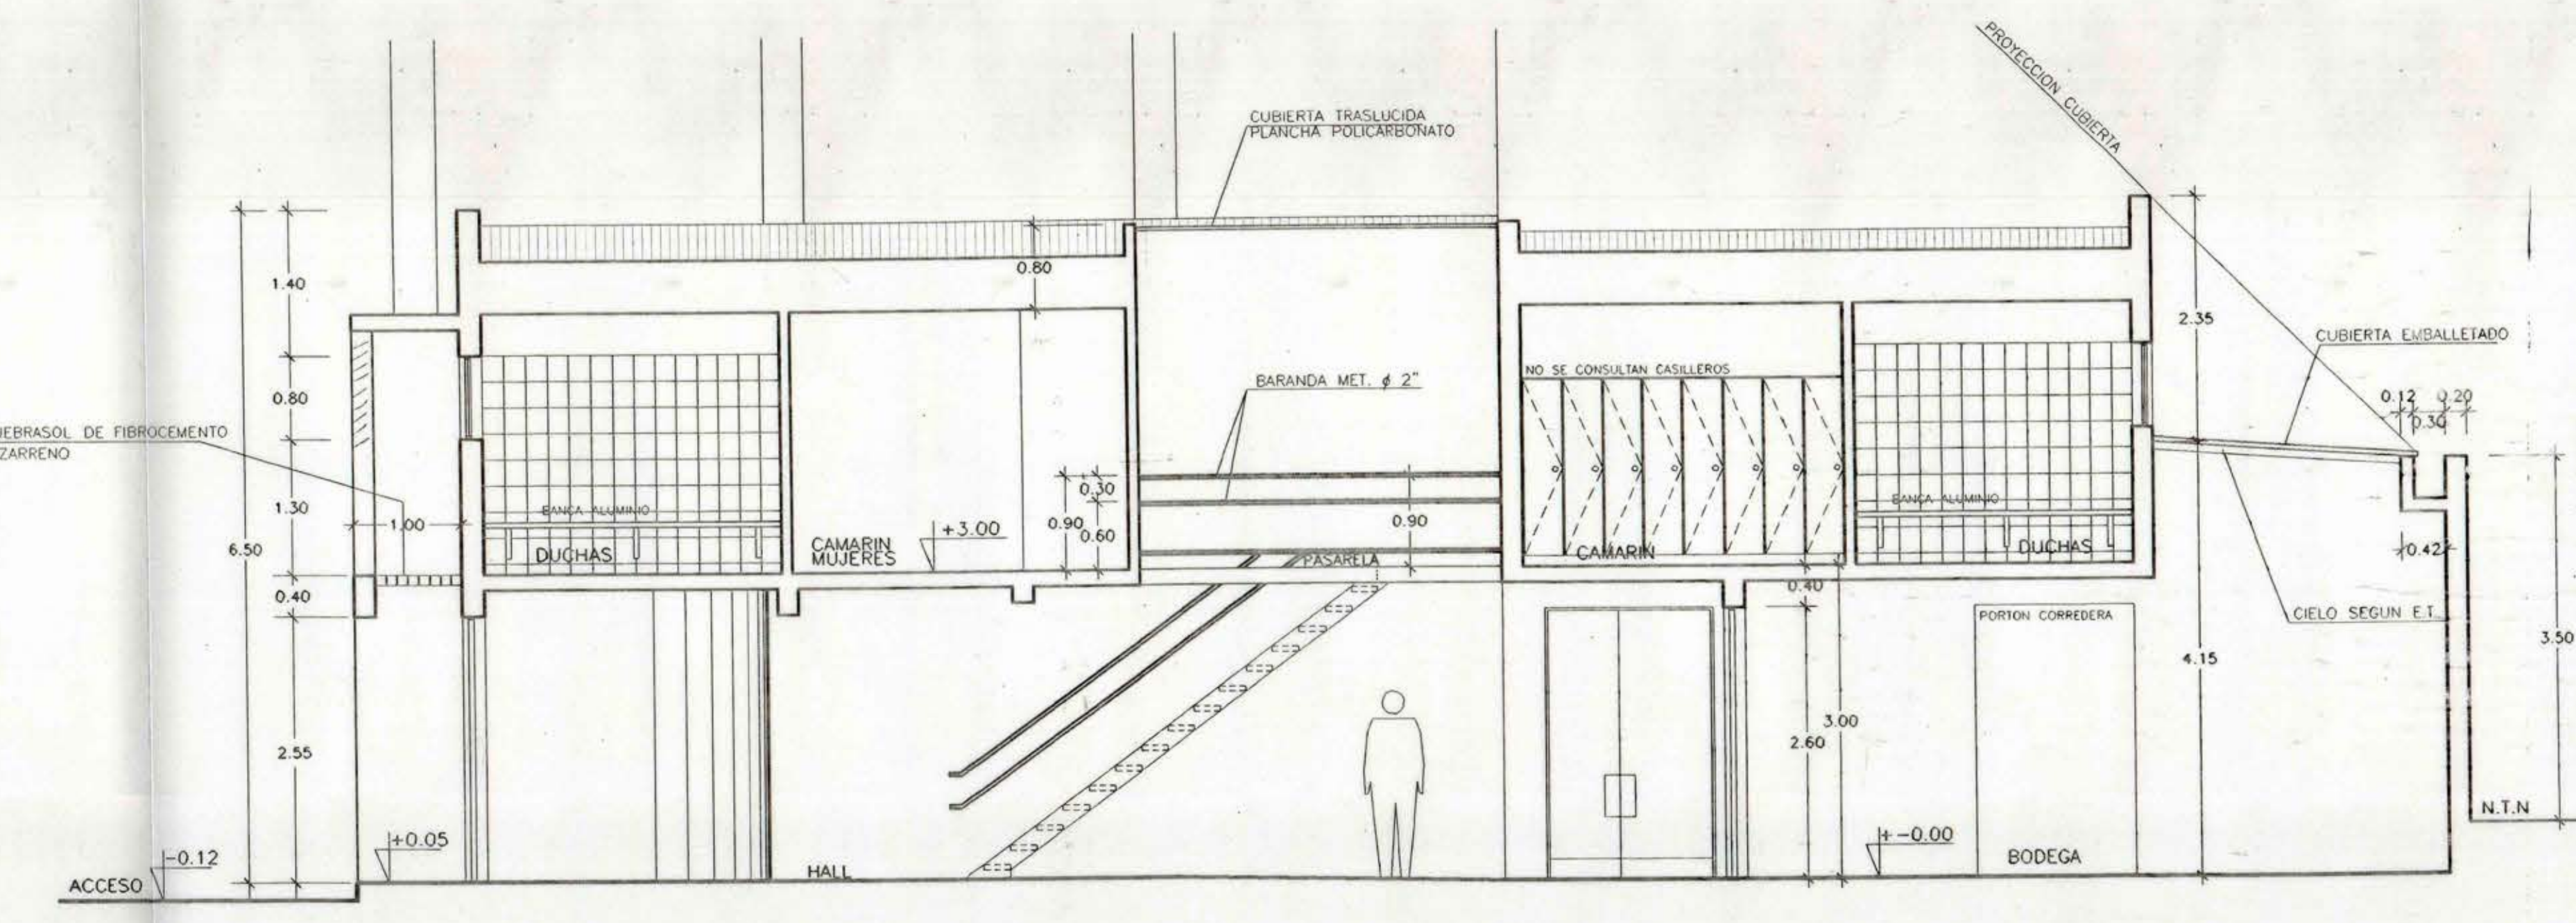

CORTE B-B
ESCALA 1:50

PROPIETARIO:		I. MUNICIPALIDAD DE NANCAGUA	
REGION VI REGION		DIRECCION DE ARQUITECTURA	
PROVINCIA COLCHAGUA		OFICINA REGIONAL VI REGION	
COMUNA NANCAGUA		OBRA REPOSICION TEATRO MUNICIPAL DE NANCAGUA	
ARQUITECTO REGIONAL OSCAR E. NOVOA VARGAS		CONTENIDO PLANTA SOLUCION CUBIERTAS	
ARQUITECTO PATROCINANTE FRANCISCO HERNANDEZ DIAZ		CORTE B-B Y CORTE D-D	
DIRECCION DE ARQUITECTURA MOP		FECHA: 2002	
DESAARROLLU		FOLIO: 2002	
ESCALA		FORMATO: 135 x 65	
LAS INICIADAS		LAMINA: 14	
		4 DE 13	
		TUBO Nº 292	