




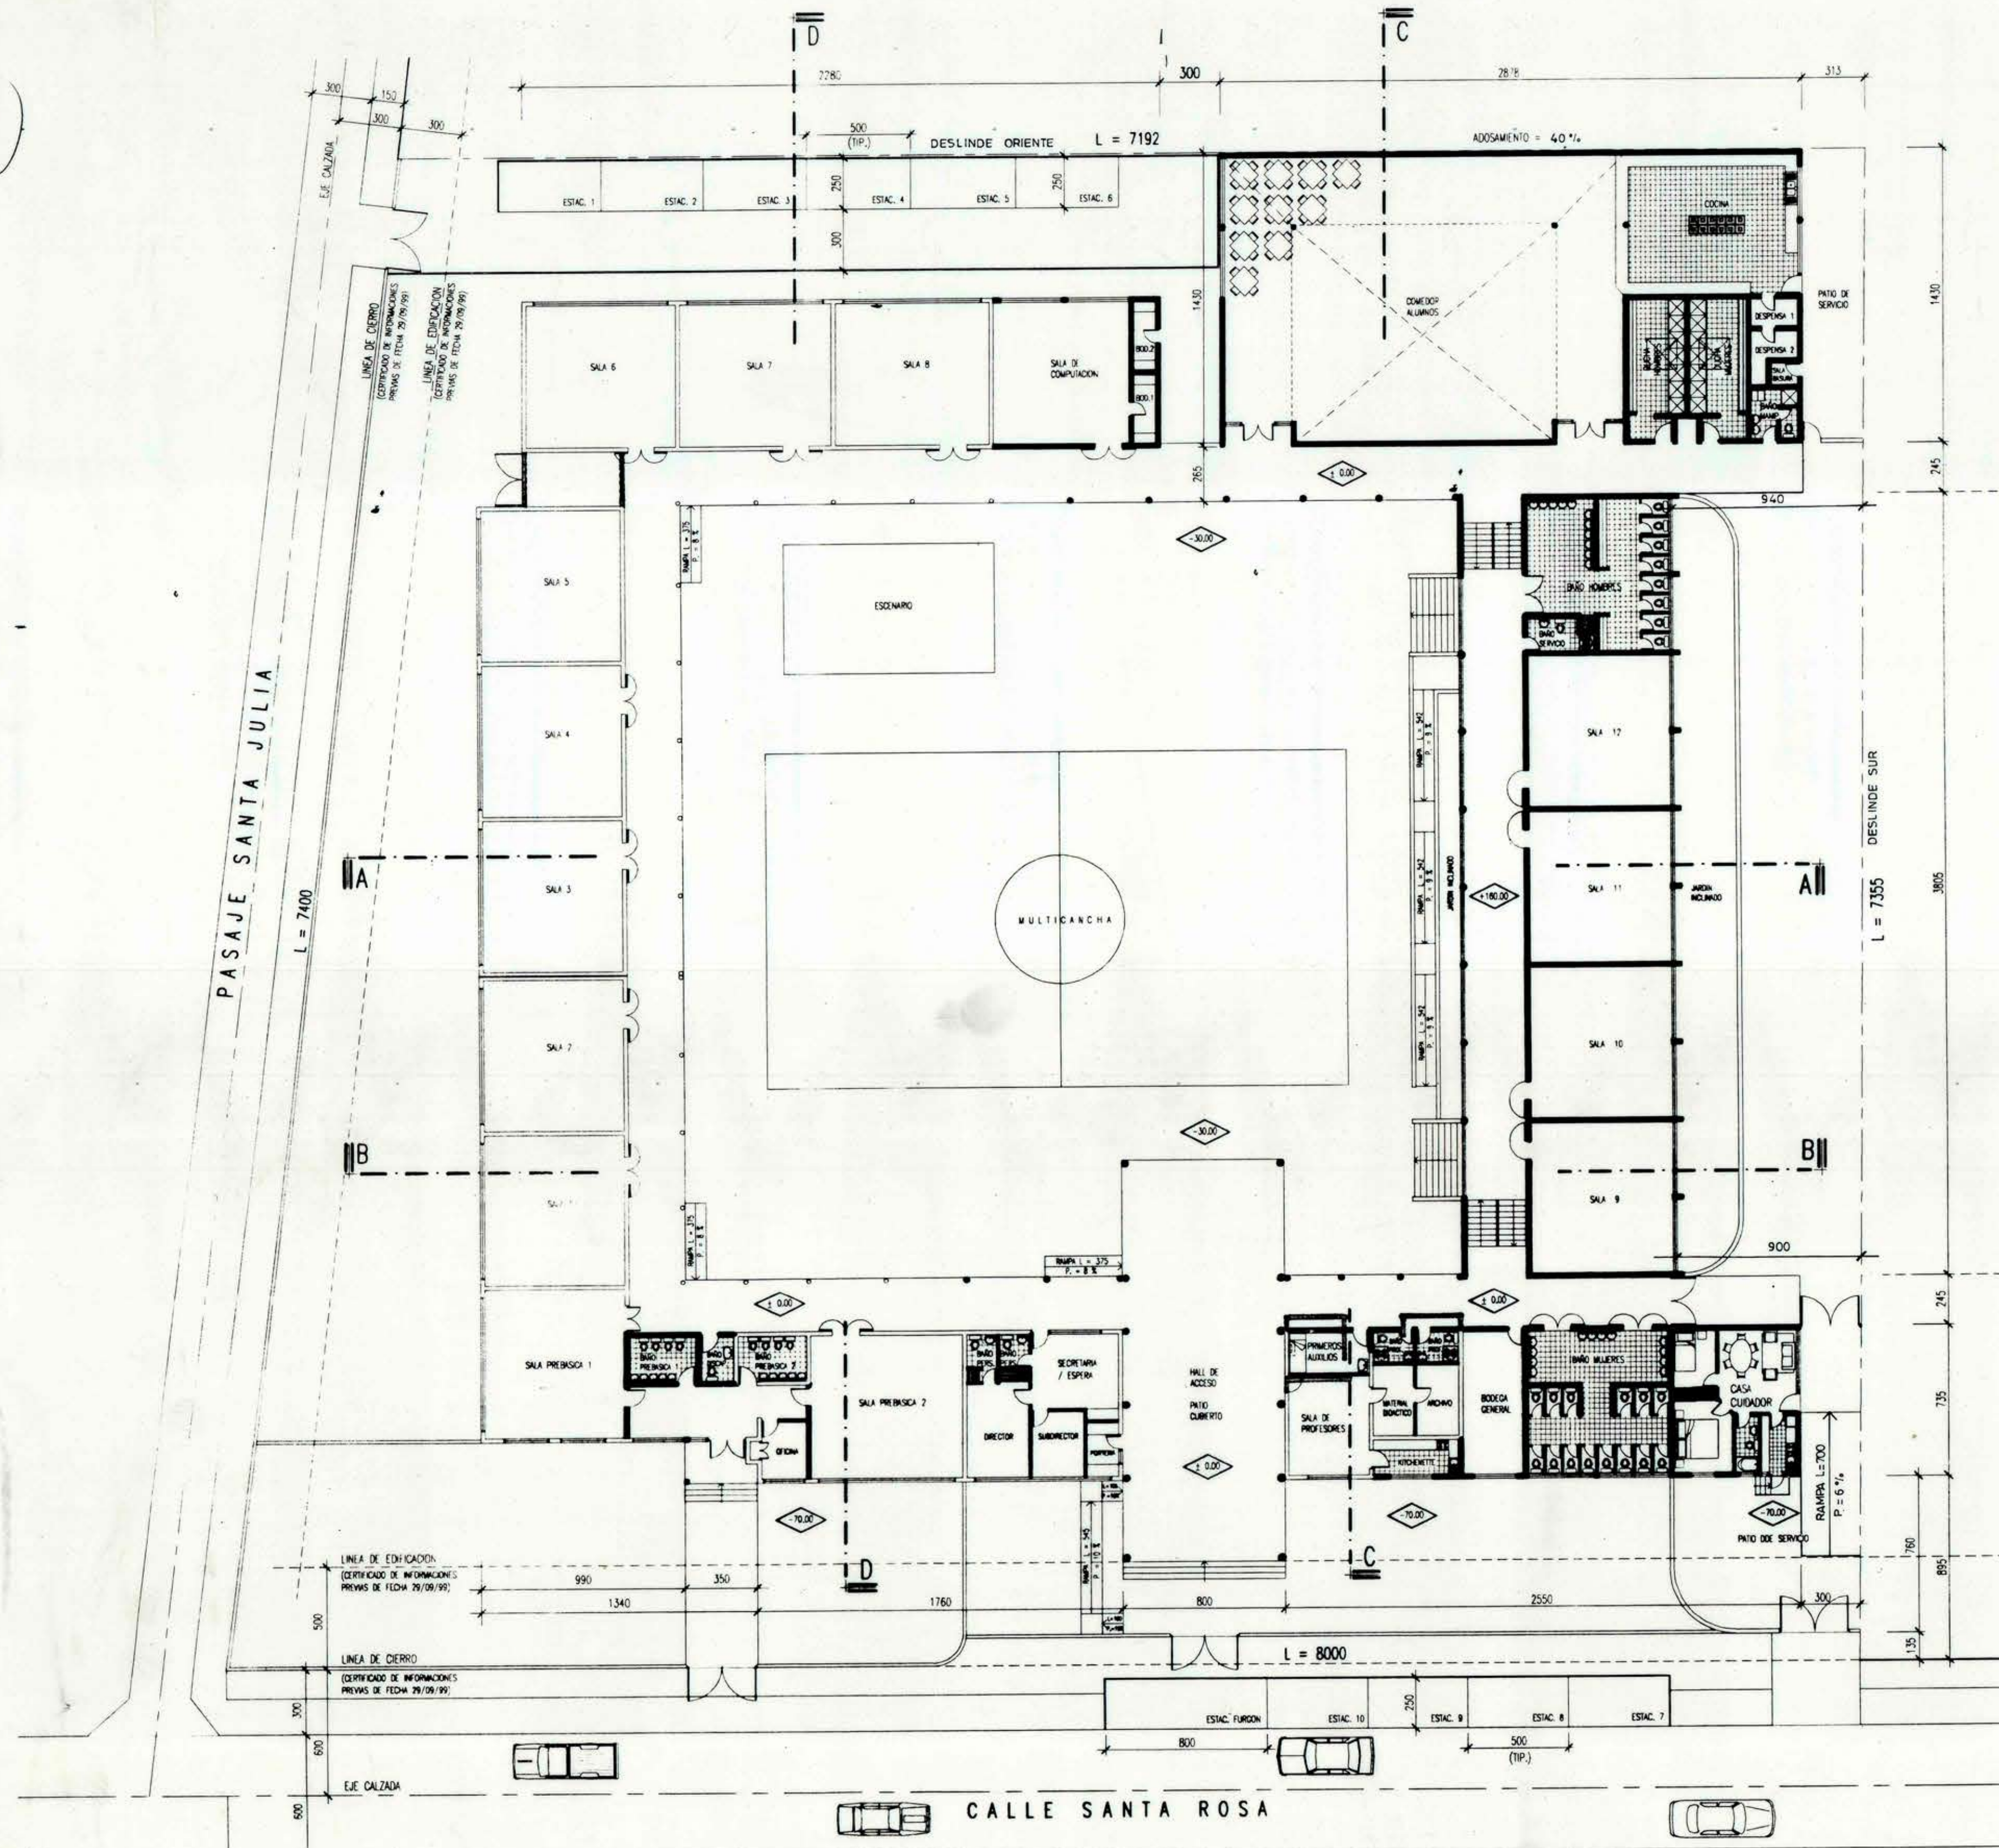


PLANTA GENERAL 1° PISO 1/200

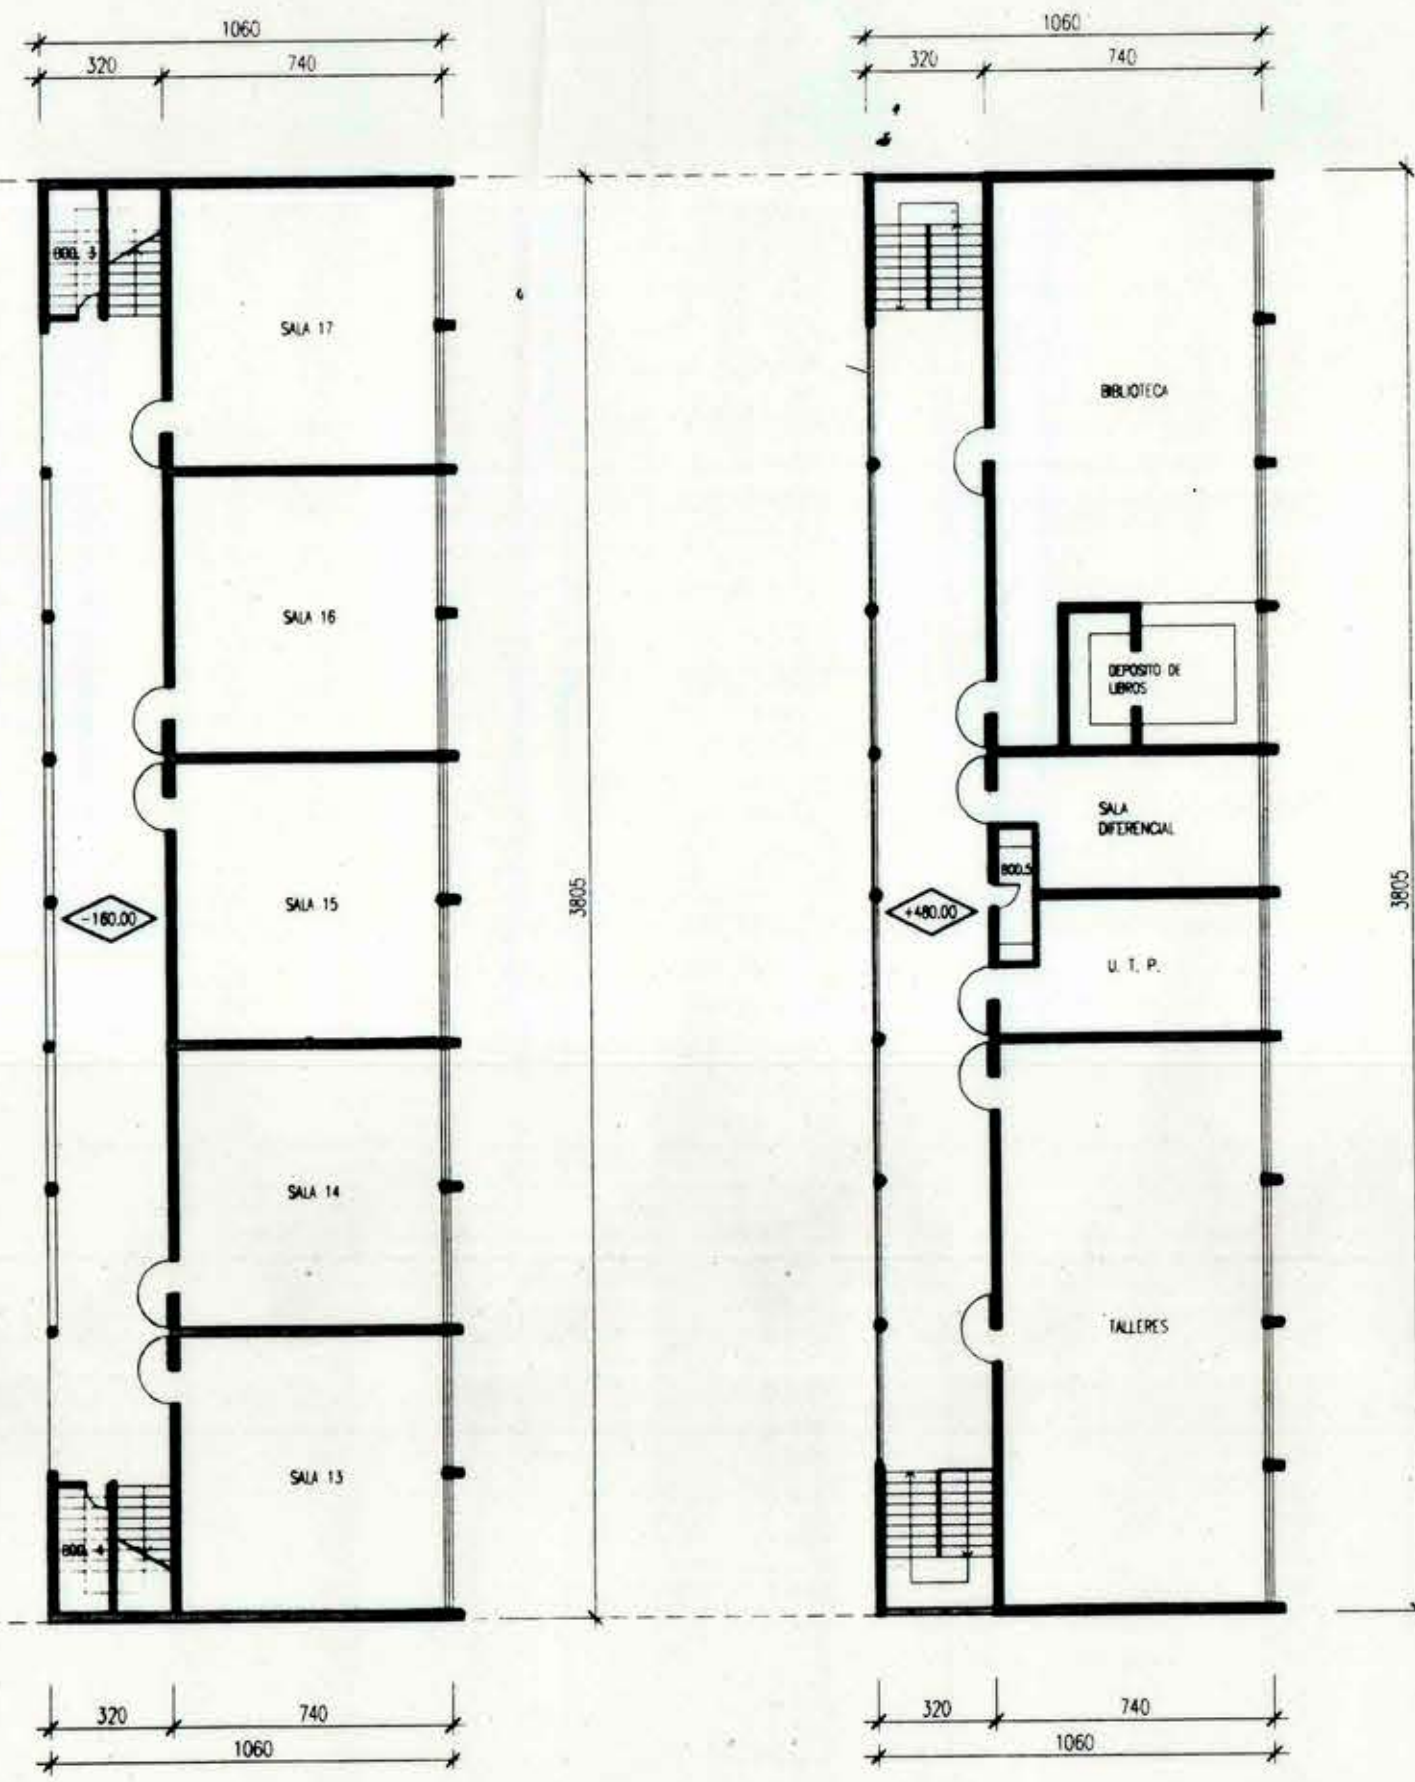



PLANTA ZOCALO 1/200 PLANTA 2° PISO 1/200

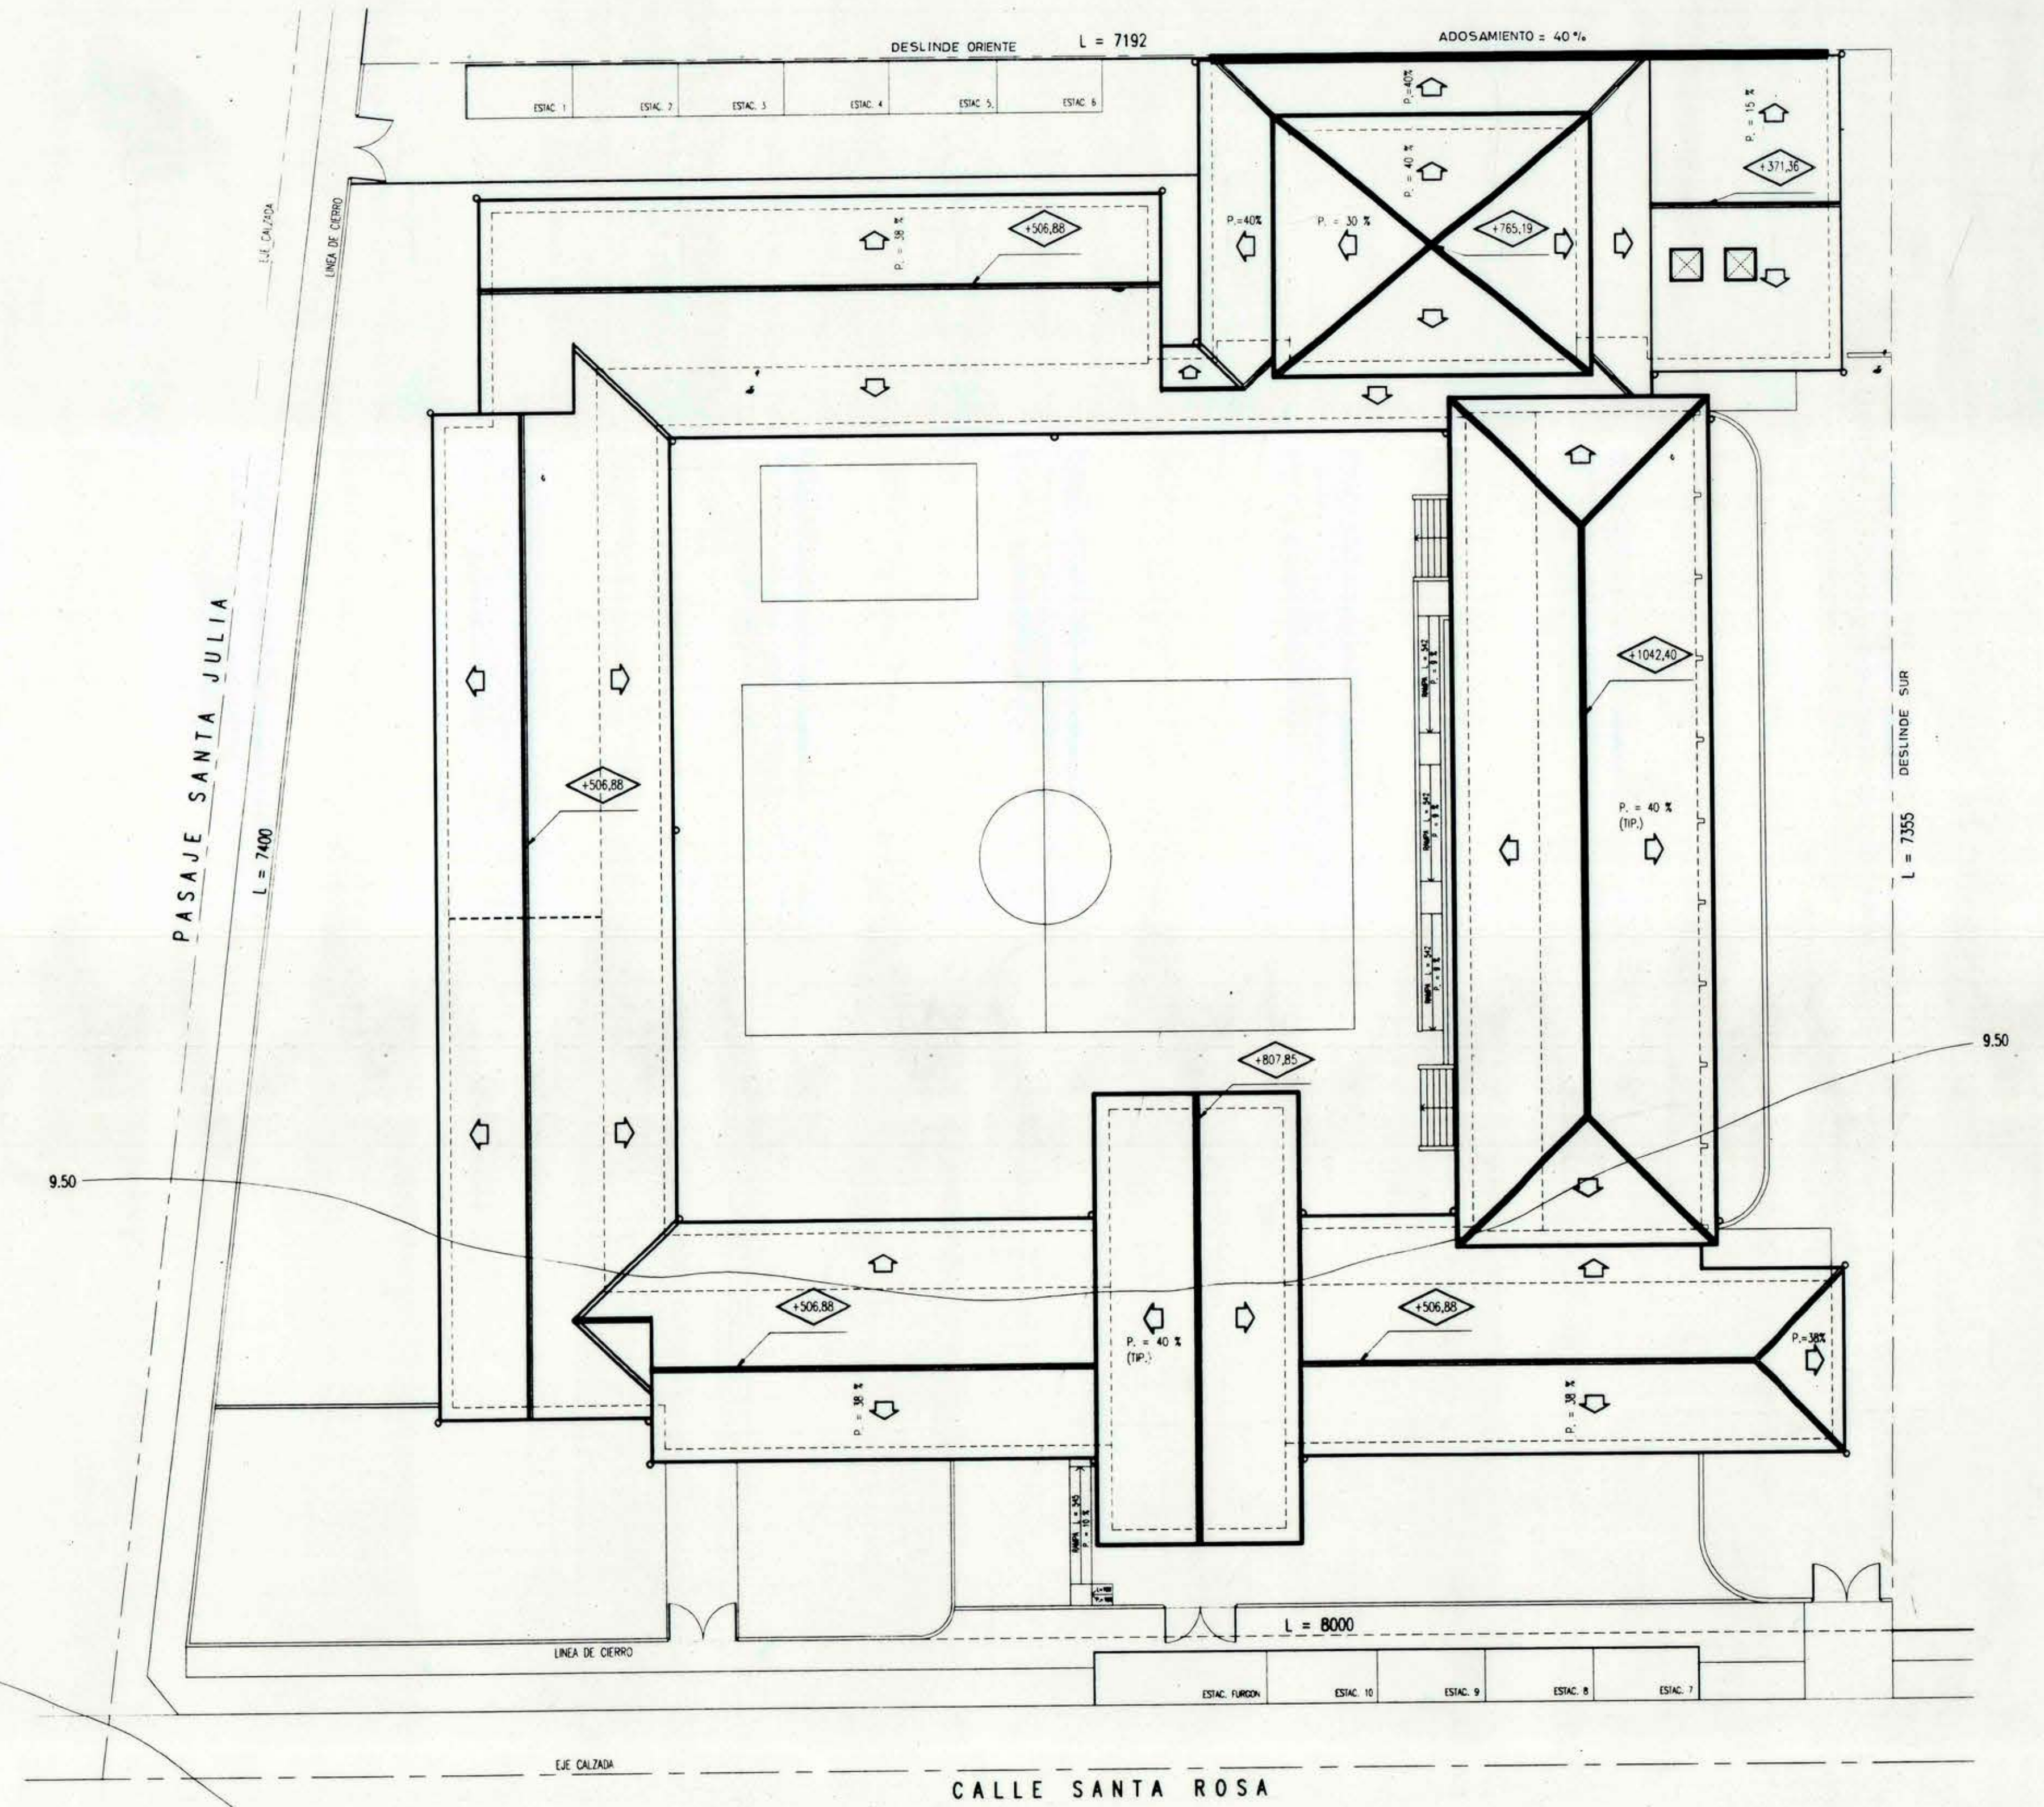


PLANTA DE TECHUMBRES 1/200

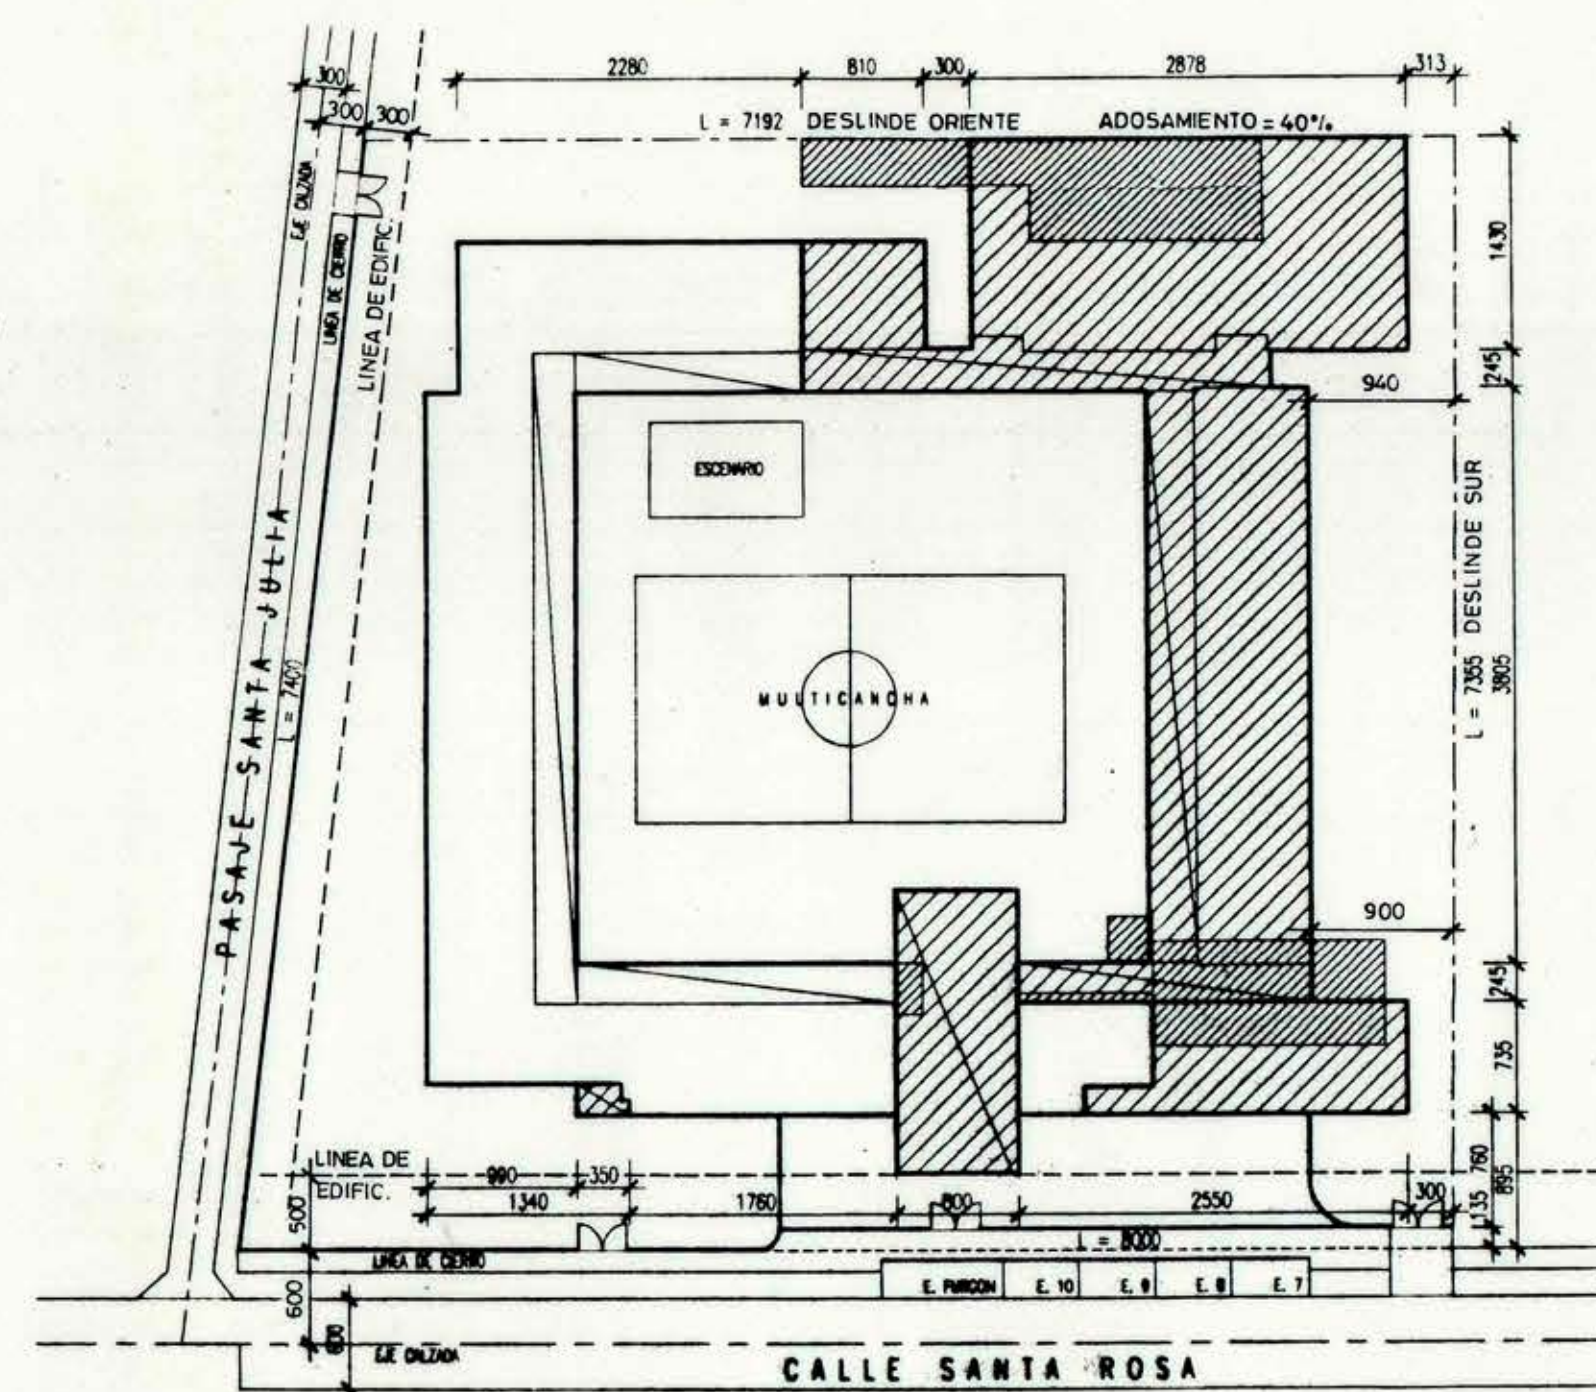

PLANO DE SITUACION 1/500

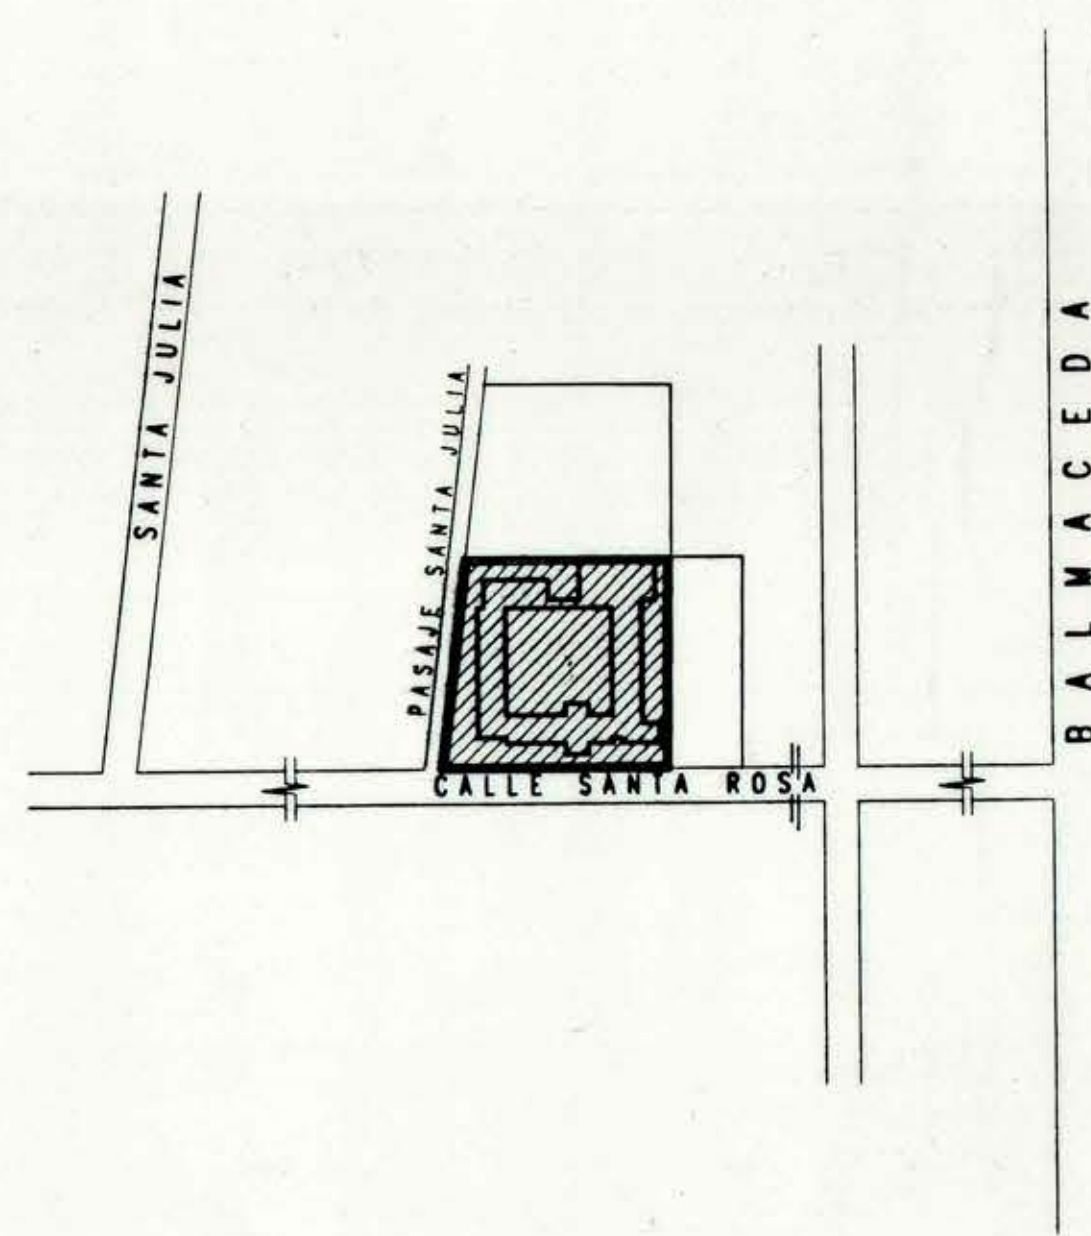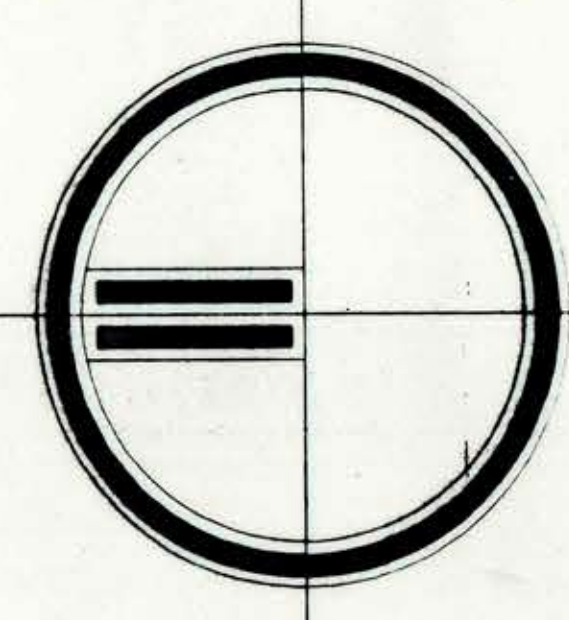

PLANO DE UBICACION

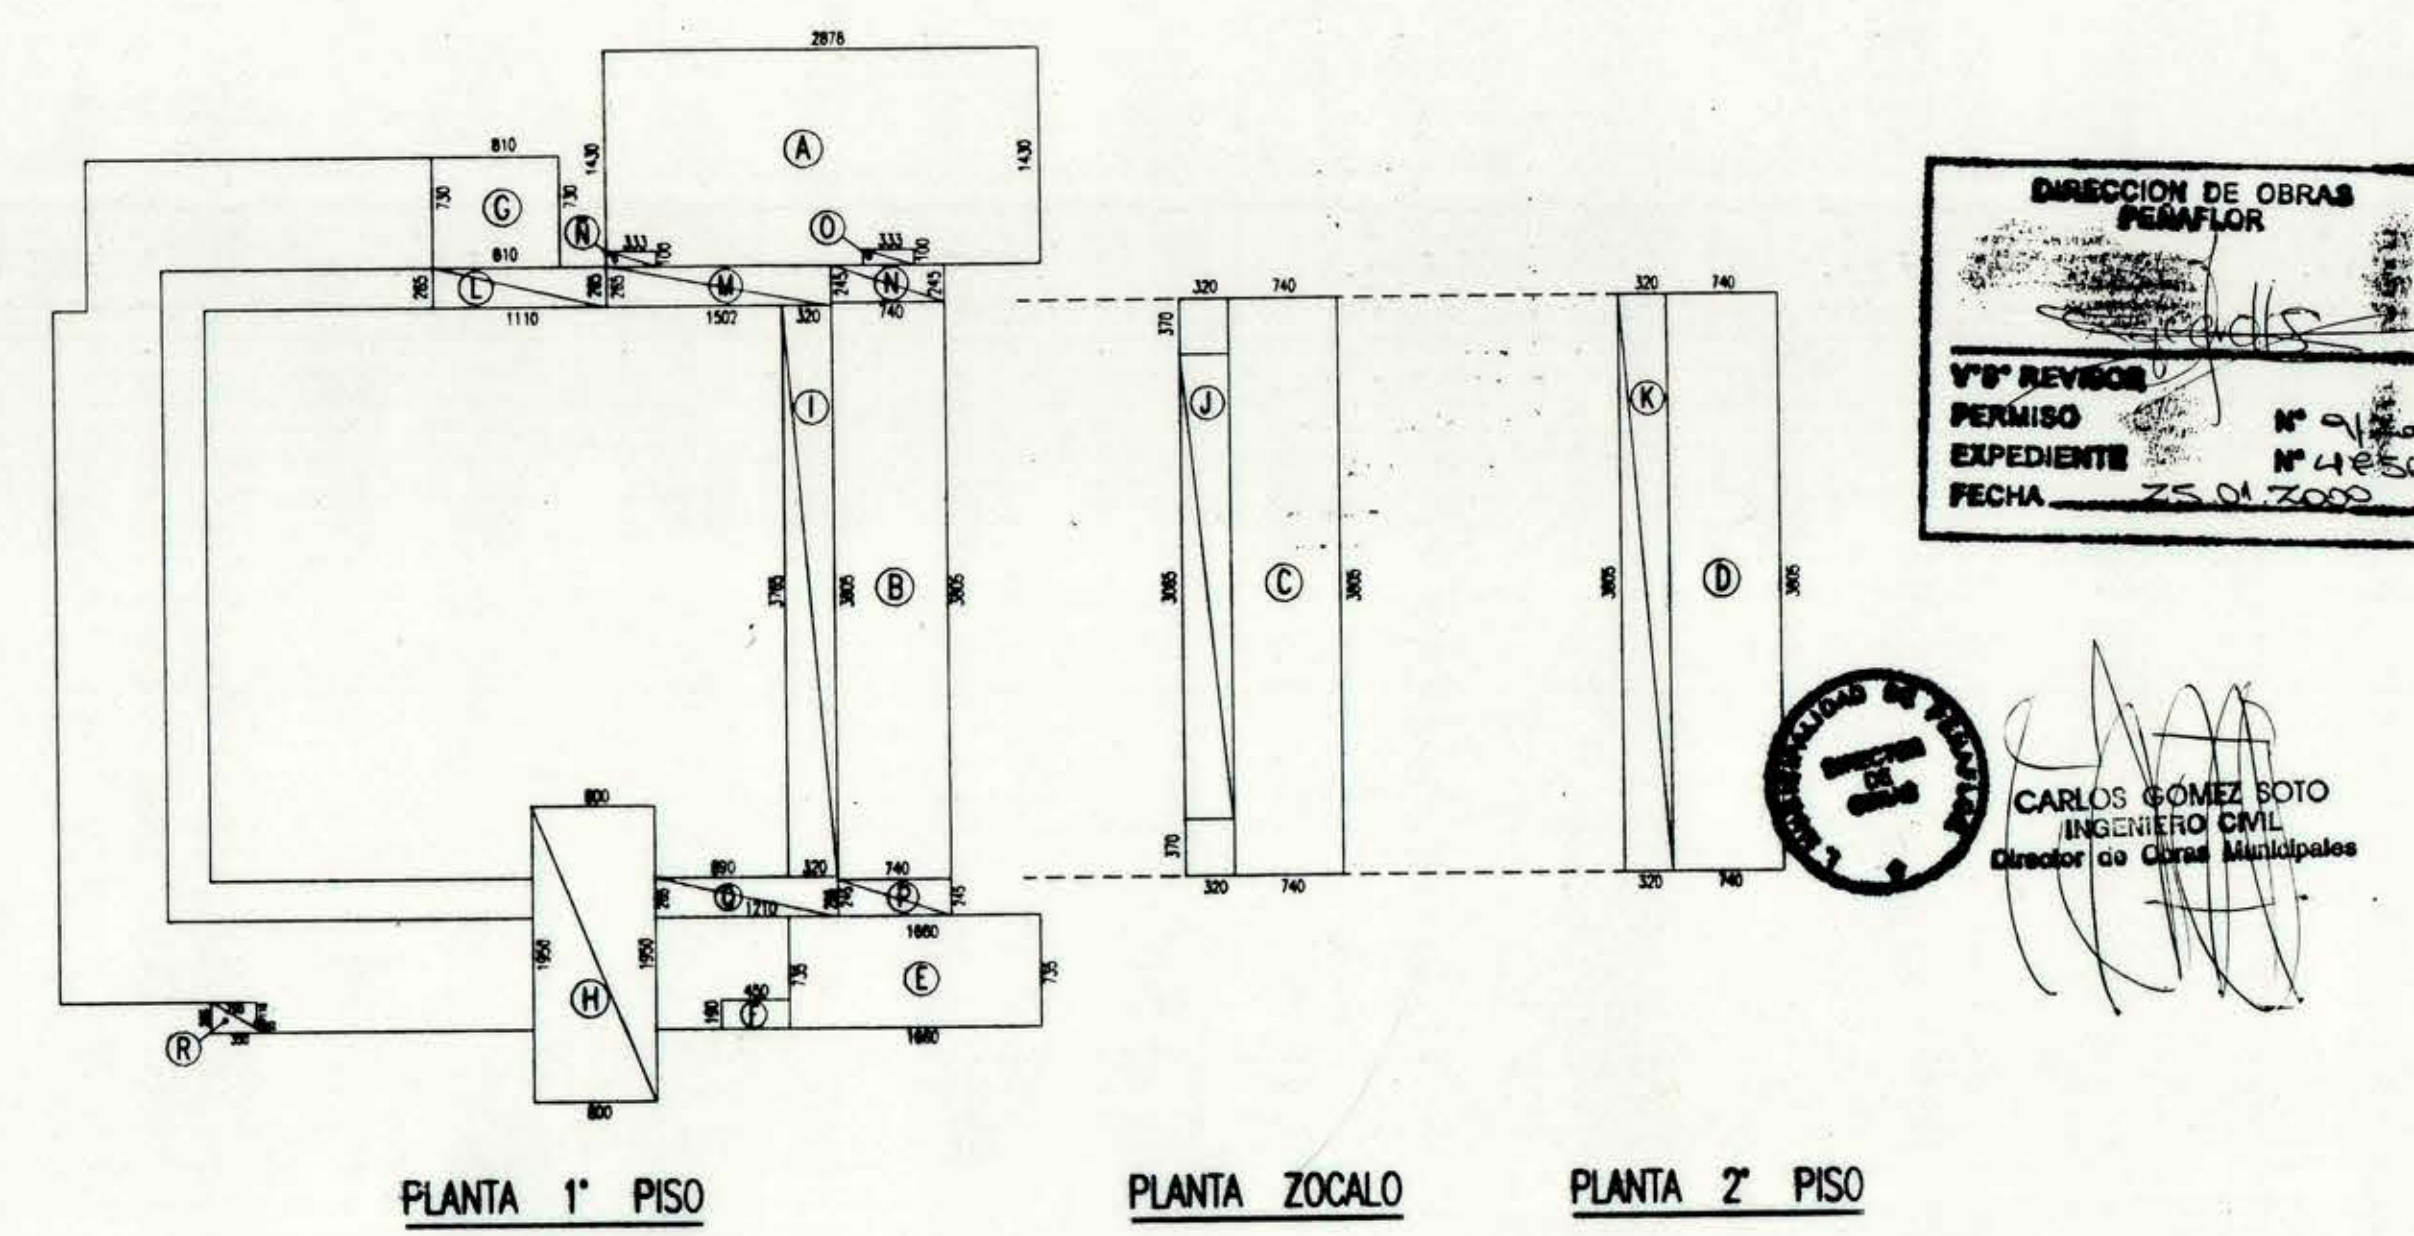

ESQUEMA DE SUPERFICIES 1/500

CUADRO DE SUPERFICIES	M2	%
SUP. OCUPACION DE SUELO	1927,06	34,49
SUP. LIBRE	3659,80	65,51
SUP. TERRENO	5586,86	100,00
SUP. PRIMITIVA (APROBADA SEGUN LEY N° 19532 A.M. 13)	833,99	
SUP. TOTAL AMPLIACION	1789,81	
SUP. TOTAL CONSTRUIDA	2623,80	
SUP. AMPLIACION 1° PISO	1093,07	
SUP. AMPLIACION 2° PISO	342,45	
SUP. AMPLIACION ZOCALO	354,29	

APROBACIONES:

ikv CONSULTORES LTDA.
REVISORES INDEPENDIENTES 1° CAT. REG. N° 18
INFORME N° 430
FECHA 02 DIC. 1999
CARLOS GOMEZ BOTO
Director (a) Ciudad Municipal

PROYECTO REMOD. Y AMPL. ESCUELA ISRAEL	A1
UBICACION: SANTA ROSA N° 300 COMUNA DE PERAFLOL	11
PROYECTO: PLANTA GENERAL DE CONJUNTO, SIT., SUP., UBIC., PLANTA DE TECHOS.	ANEXO
ANALIZADO: RAMON ORDENES R. lca. 4333	FECHA: 10-99