

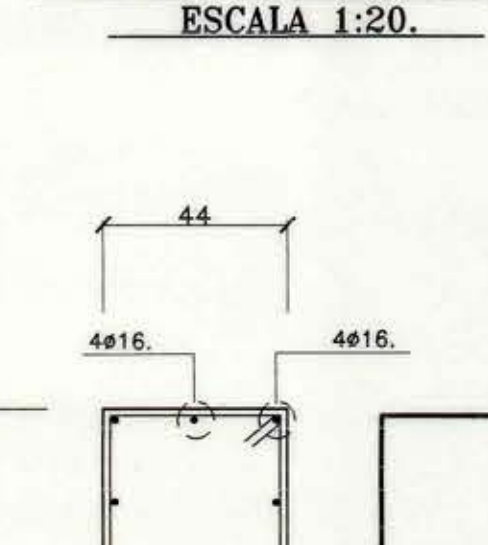
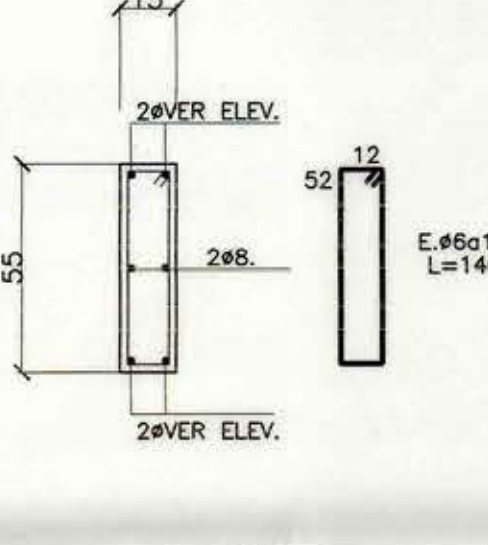
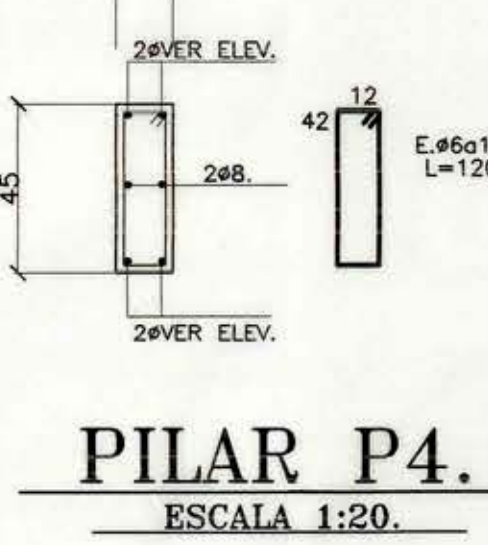
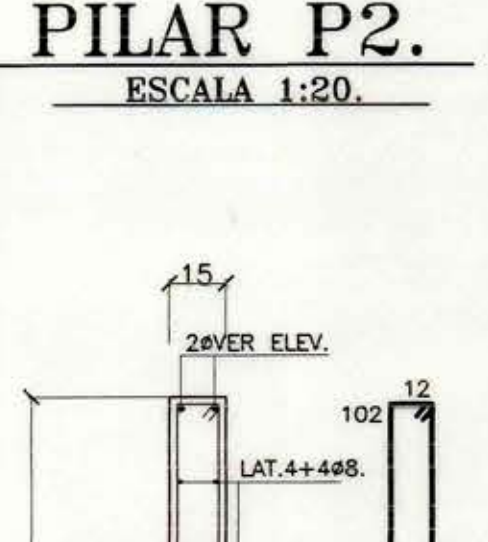
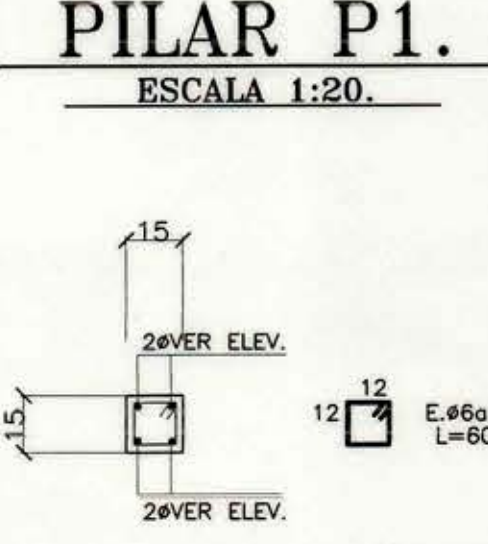
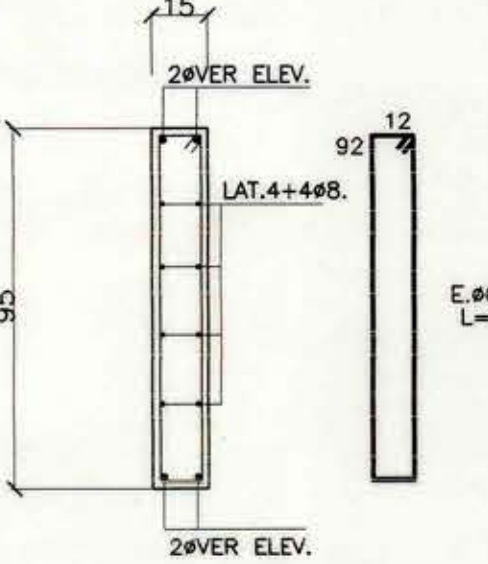
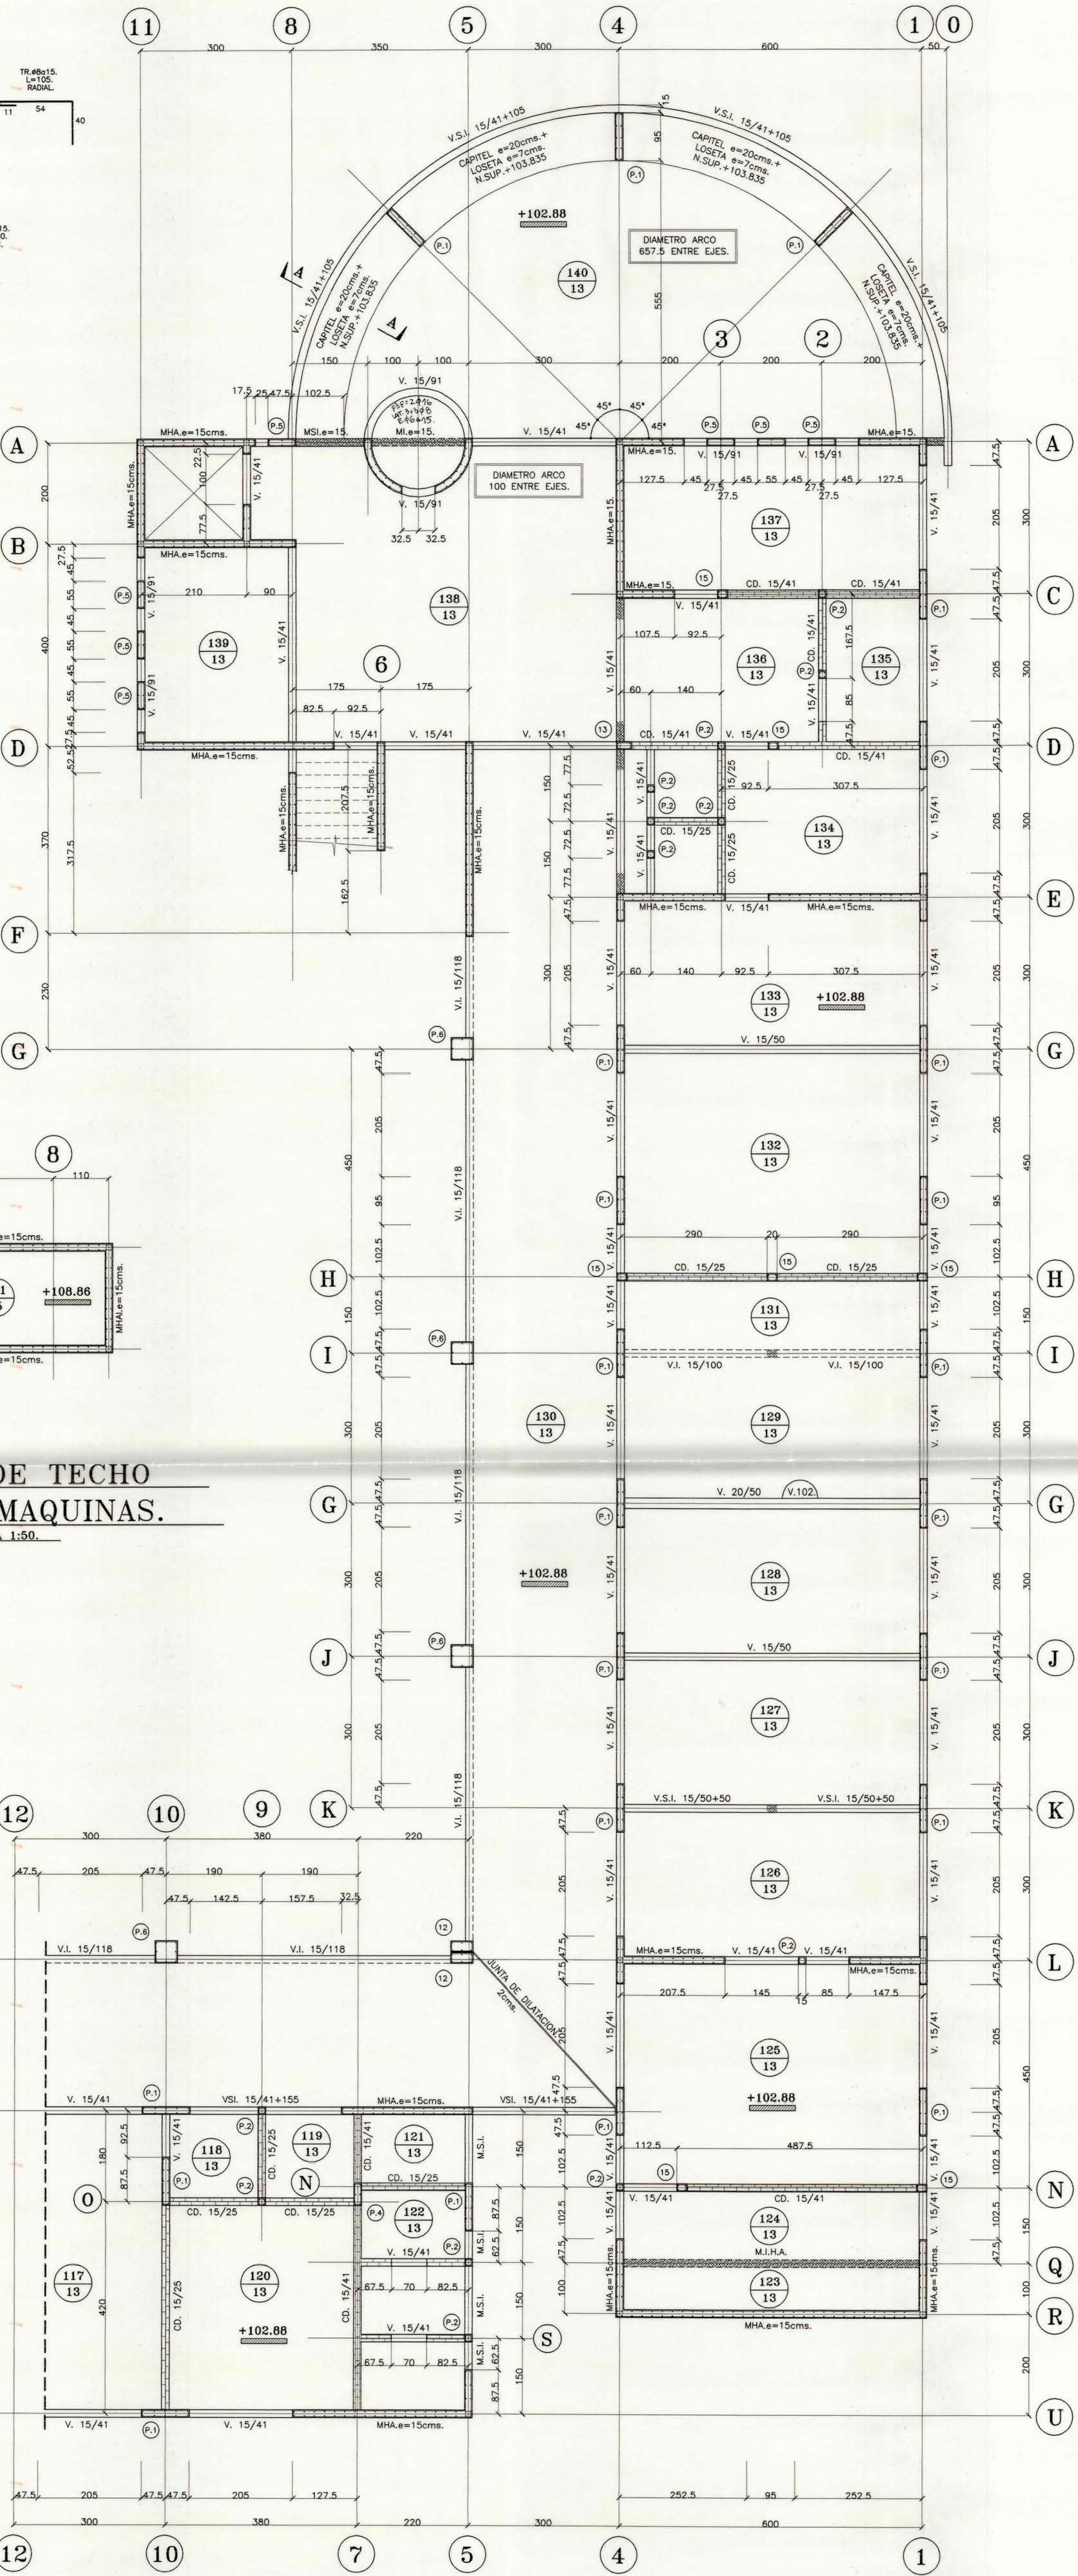


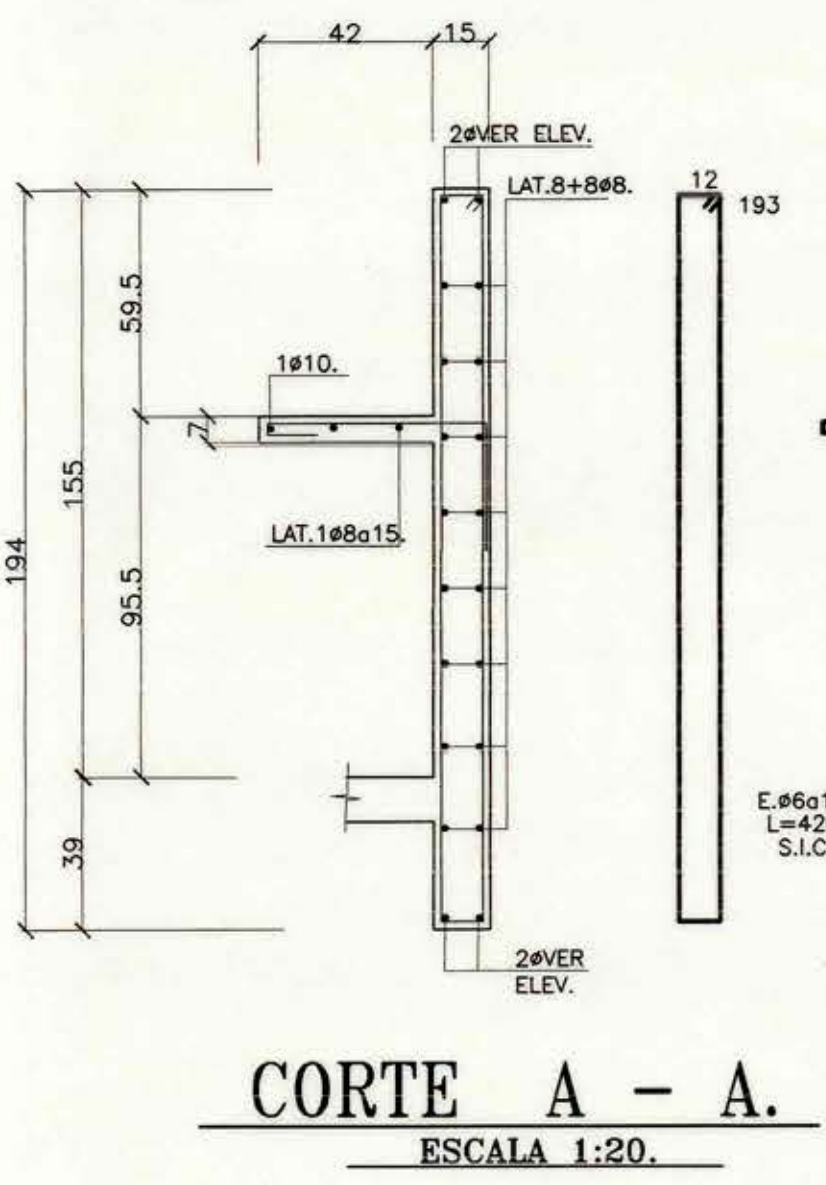

**PLANTA DE ESTRUCTURA CIELO 1º PISO SECTOR B.**  
ESCALA 1:50.

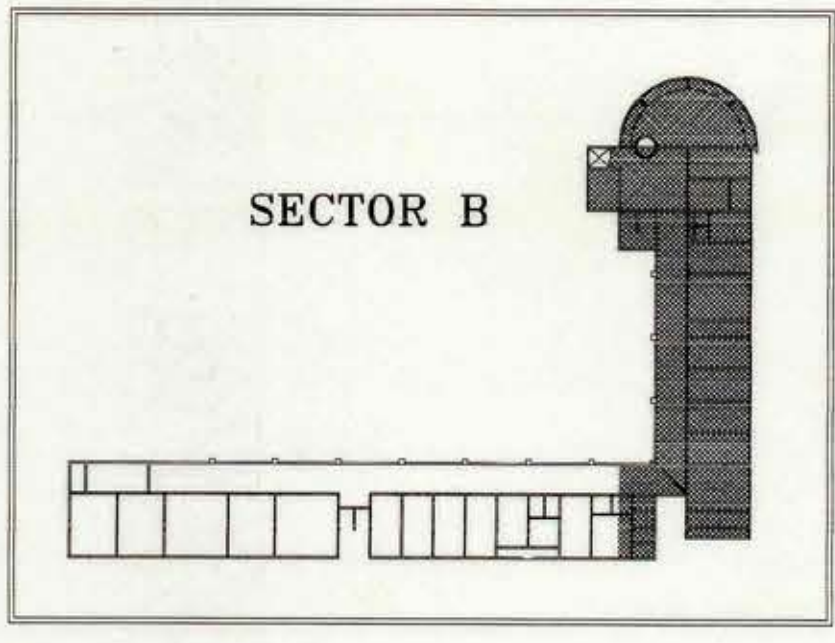

**MOD**  
DIRECCION DE ARQUITECTURA  
REGION METROPOLITANA  
ARQ.DIRECTOR REG. ARQ. I.F.  
NAYIP CHAIN T.

| OBSERVACIONES           | FECHA    |
|-------------------------|----------|
| 1 MODIFICACIONES VARIAS | 18-10-99 |
| 2 PARA CONSTRUCCION     | 18-10-99 |
| 3 PARA REVISION FINAL   | 17-10-99 |
| 4 PARA REVISION ARG     | 11-10-99 |

|                               |                                                             |       |                                                                                       |
|-------------------------------|-------------------------------------------------------------|-------|---------------------------------------------------------------------------------------|
| P & P. INGENIERIA ESTRUCTURAL |                                                             |       |                                                                                       |
| PROYECTO                      | ESCUELA N°384 INTENDENTE SAAVEDRA.                          |       |                                                                                       |
| ARQUITECTO                    | CRISTIAN GUIXE C.                                           |       |                                                                                       |
| CALCULO                       | MARIO PINTO.                                                | FIRMA |  |
| REVISOR                       | ENRIQUE PASIN.                                              | FECHA | OCTUBRE 1999                                                                          |
| DIBUJO                        | SERGIO HERRERA.                                             |       |                                                                                       |
| CONTIENE                      | PLANTA DE ESTRUCTURA SECTOR B.<br>CIELO 1° PISO Y DETALLES. |       |                                                                                       |

|                  |
|------------------|
| <b>P &amp; P</b> |
| PROYECTO N°      |
| <b>9924</b>      |
| PLANO N°         |
| <b>02/B</b>      |