



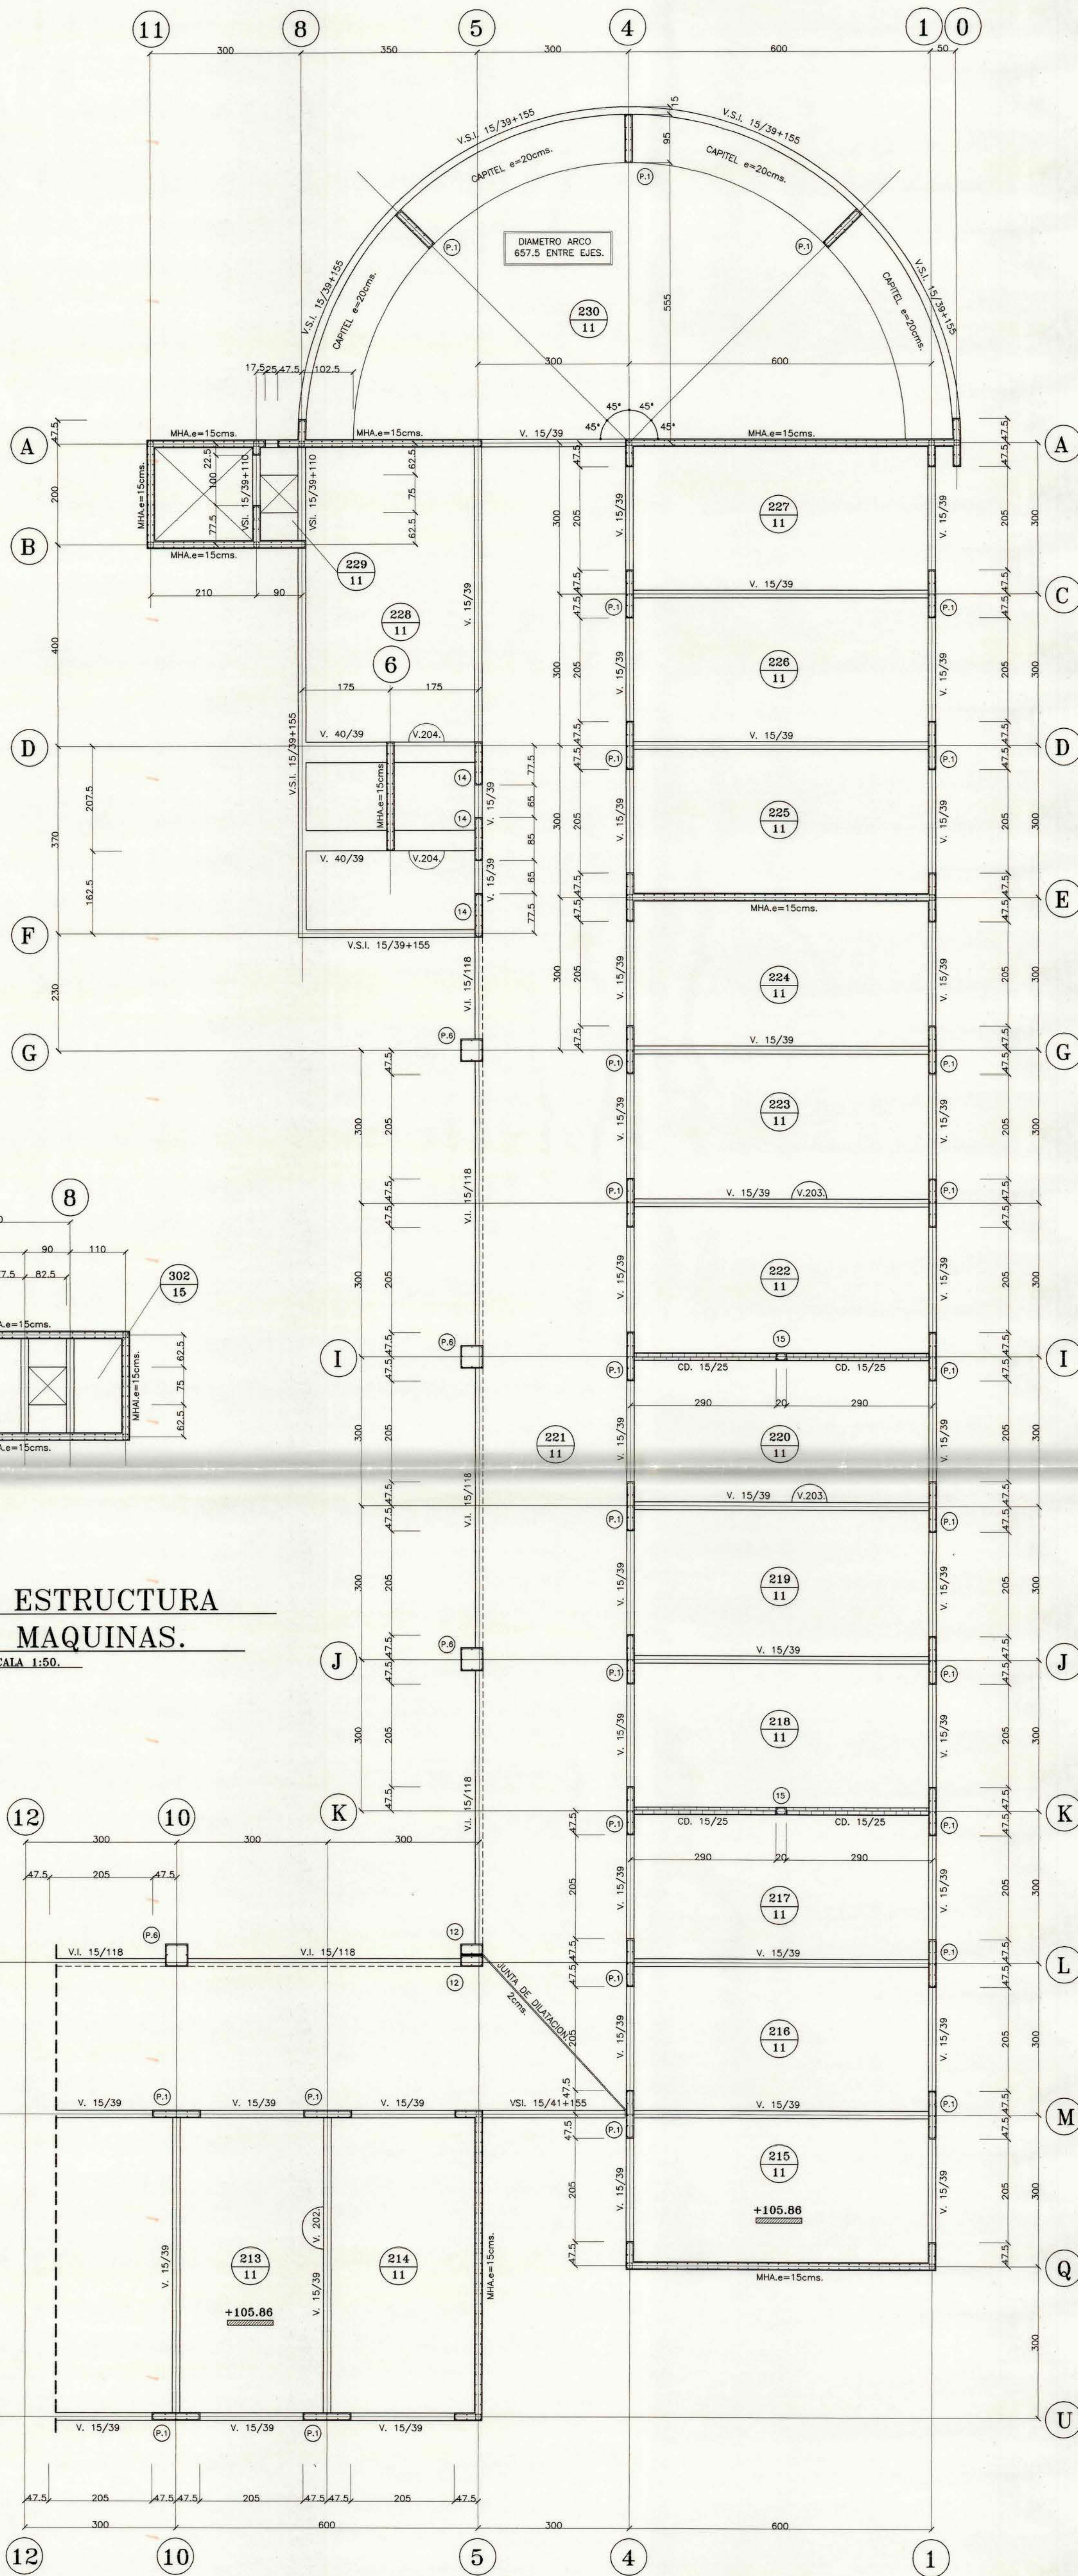


PLANTA DE ESTRUCTURA
SALA DE MAQUINAS.
ESCALA 1:50.


PLANTA DE ESTRUCTURA CIELO 2° PISO SECTOR B.
ESCALA 1:50.

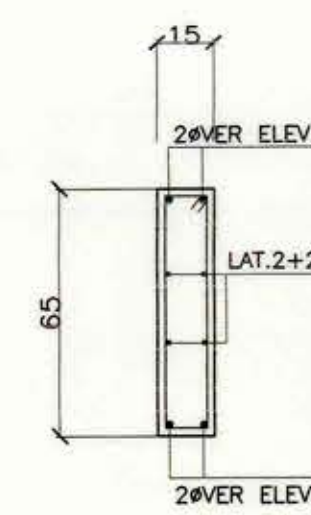


PILAR P8.
ESCALA 1:20.

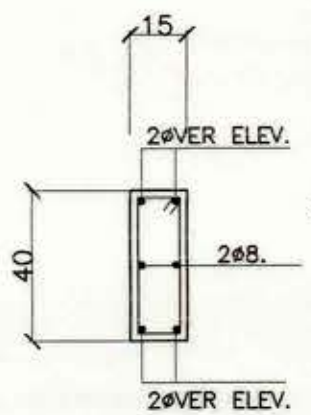


PILAR P9.
ESCALA 1:20.

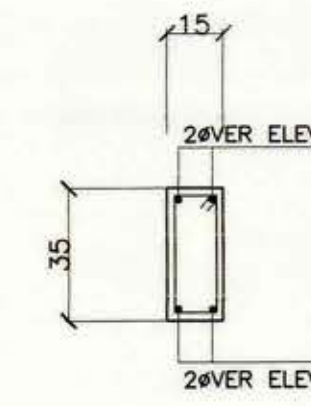


PILAR P10.
ESCALA 1:20.

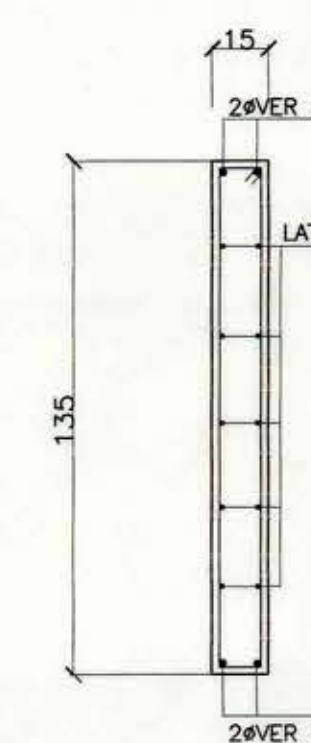


PILAR P11.
ESCALA 1:20.

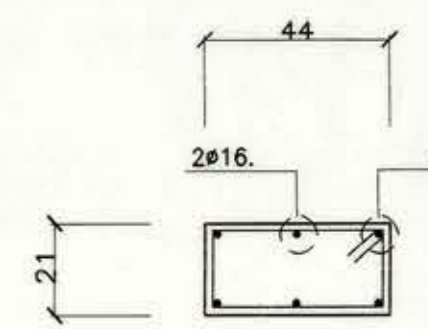


PILAR P12.
ESCALA 1:20.

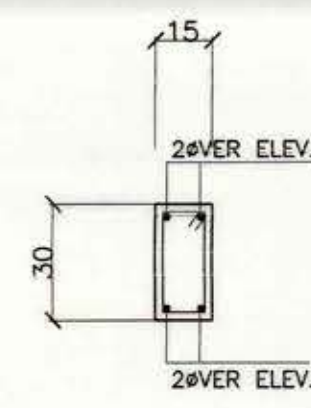


PILAR P13.
ESCALA 1:20.

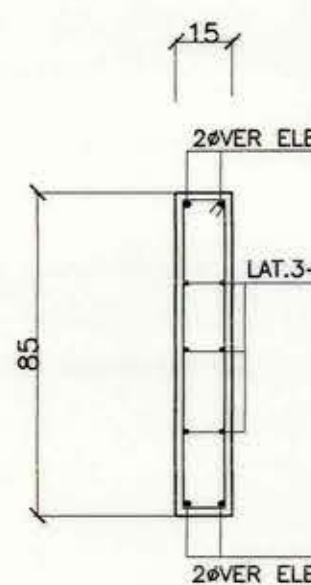


PILAR P14.
ESCALA 1:20.

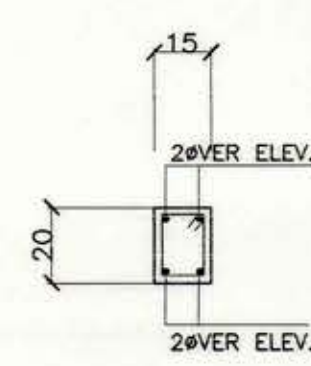

PILAR P15.
ESCALA 1:20.

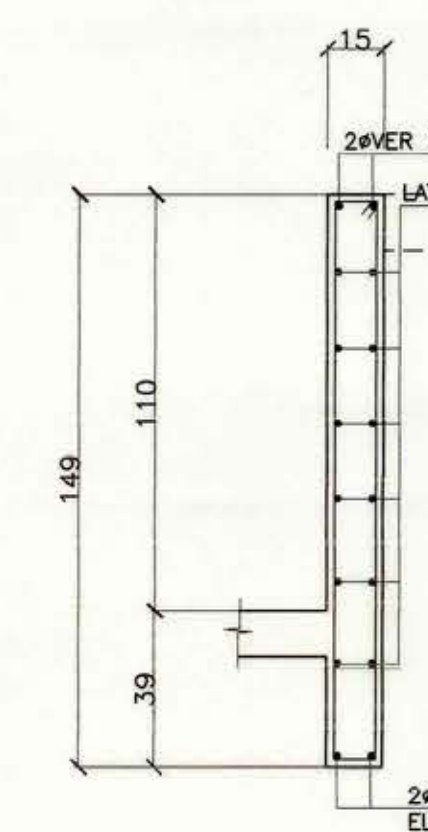

VSI.15/39+110.
ESCALA 1:20.

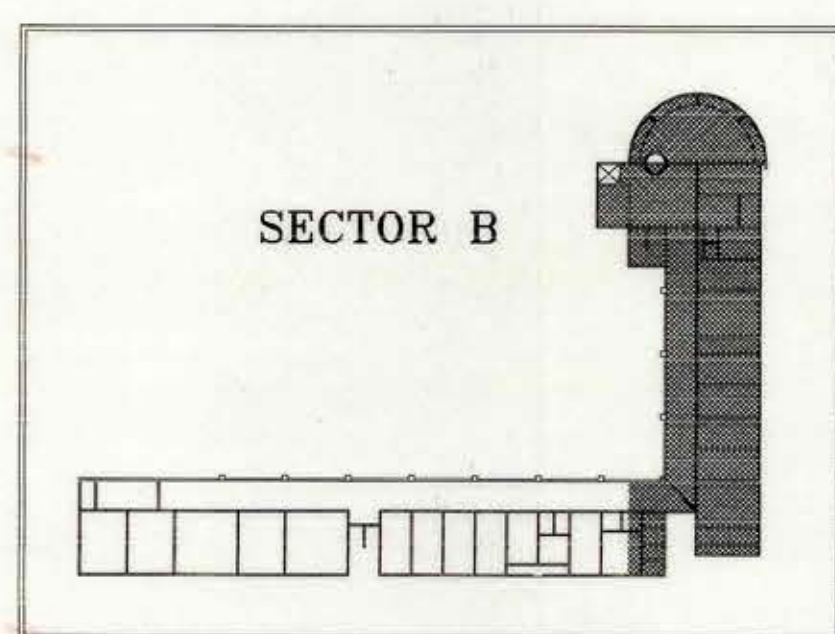

MOD
DIRECCION DE ARQUITECTURA
REGION METROLITANA
ARQ.DIRECTOR REG. ARQ. I.F.

NAYIP CHAIN T.

OBSERVACIONES	FECHA
1 MODIFICACIONES VARIAS	16-11-91
2 PARA CONSTRUCCION	18-10-99
3 PARA REVISION FINAL	17-10-99
4 PARA REVISION ARQ.	11-10-99

P & P. INGENIERIA ESTRUCTURAL			
PROYECTO	ESCUELA N°384 INTENDENTE SAAVEDRA.		
ARQUITECTO	CRISTIAN GUIXE C.		
CALCULO	MARIO PINTO.	FIRMA	
REVISOR	ENRIQUE PASINI.	FECHA	OCTUBRE 1999
DIBUJO	SERGIO HERRERA		
CONTIENE	PLANTA DE ESTRUCTURA SECTOR B. CIELO 2° PISO Y DETALLES.		

P & P
INGENIERIA
PROYECTO N°
9924
PLANO N°
03/B