



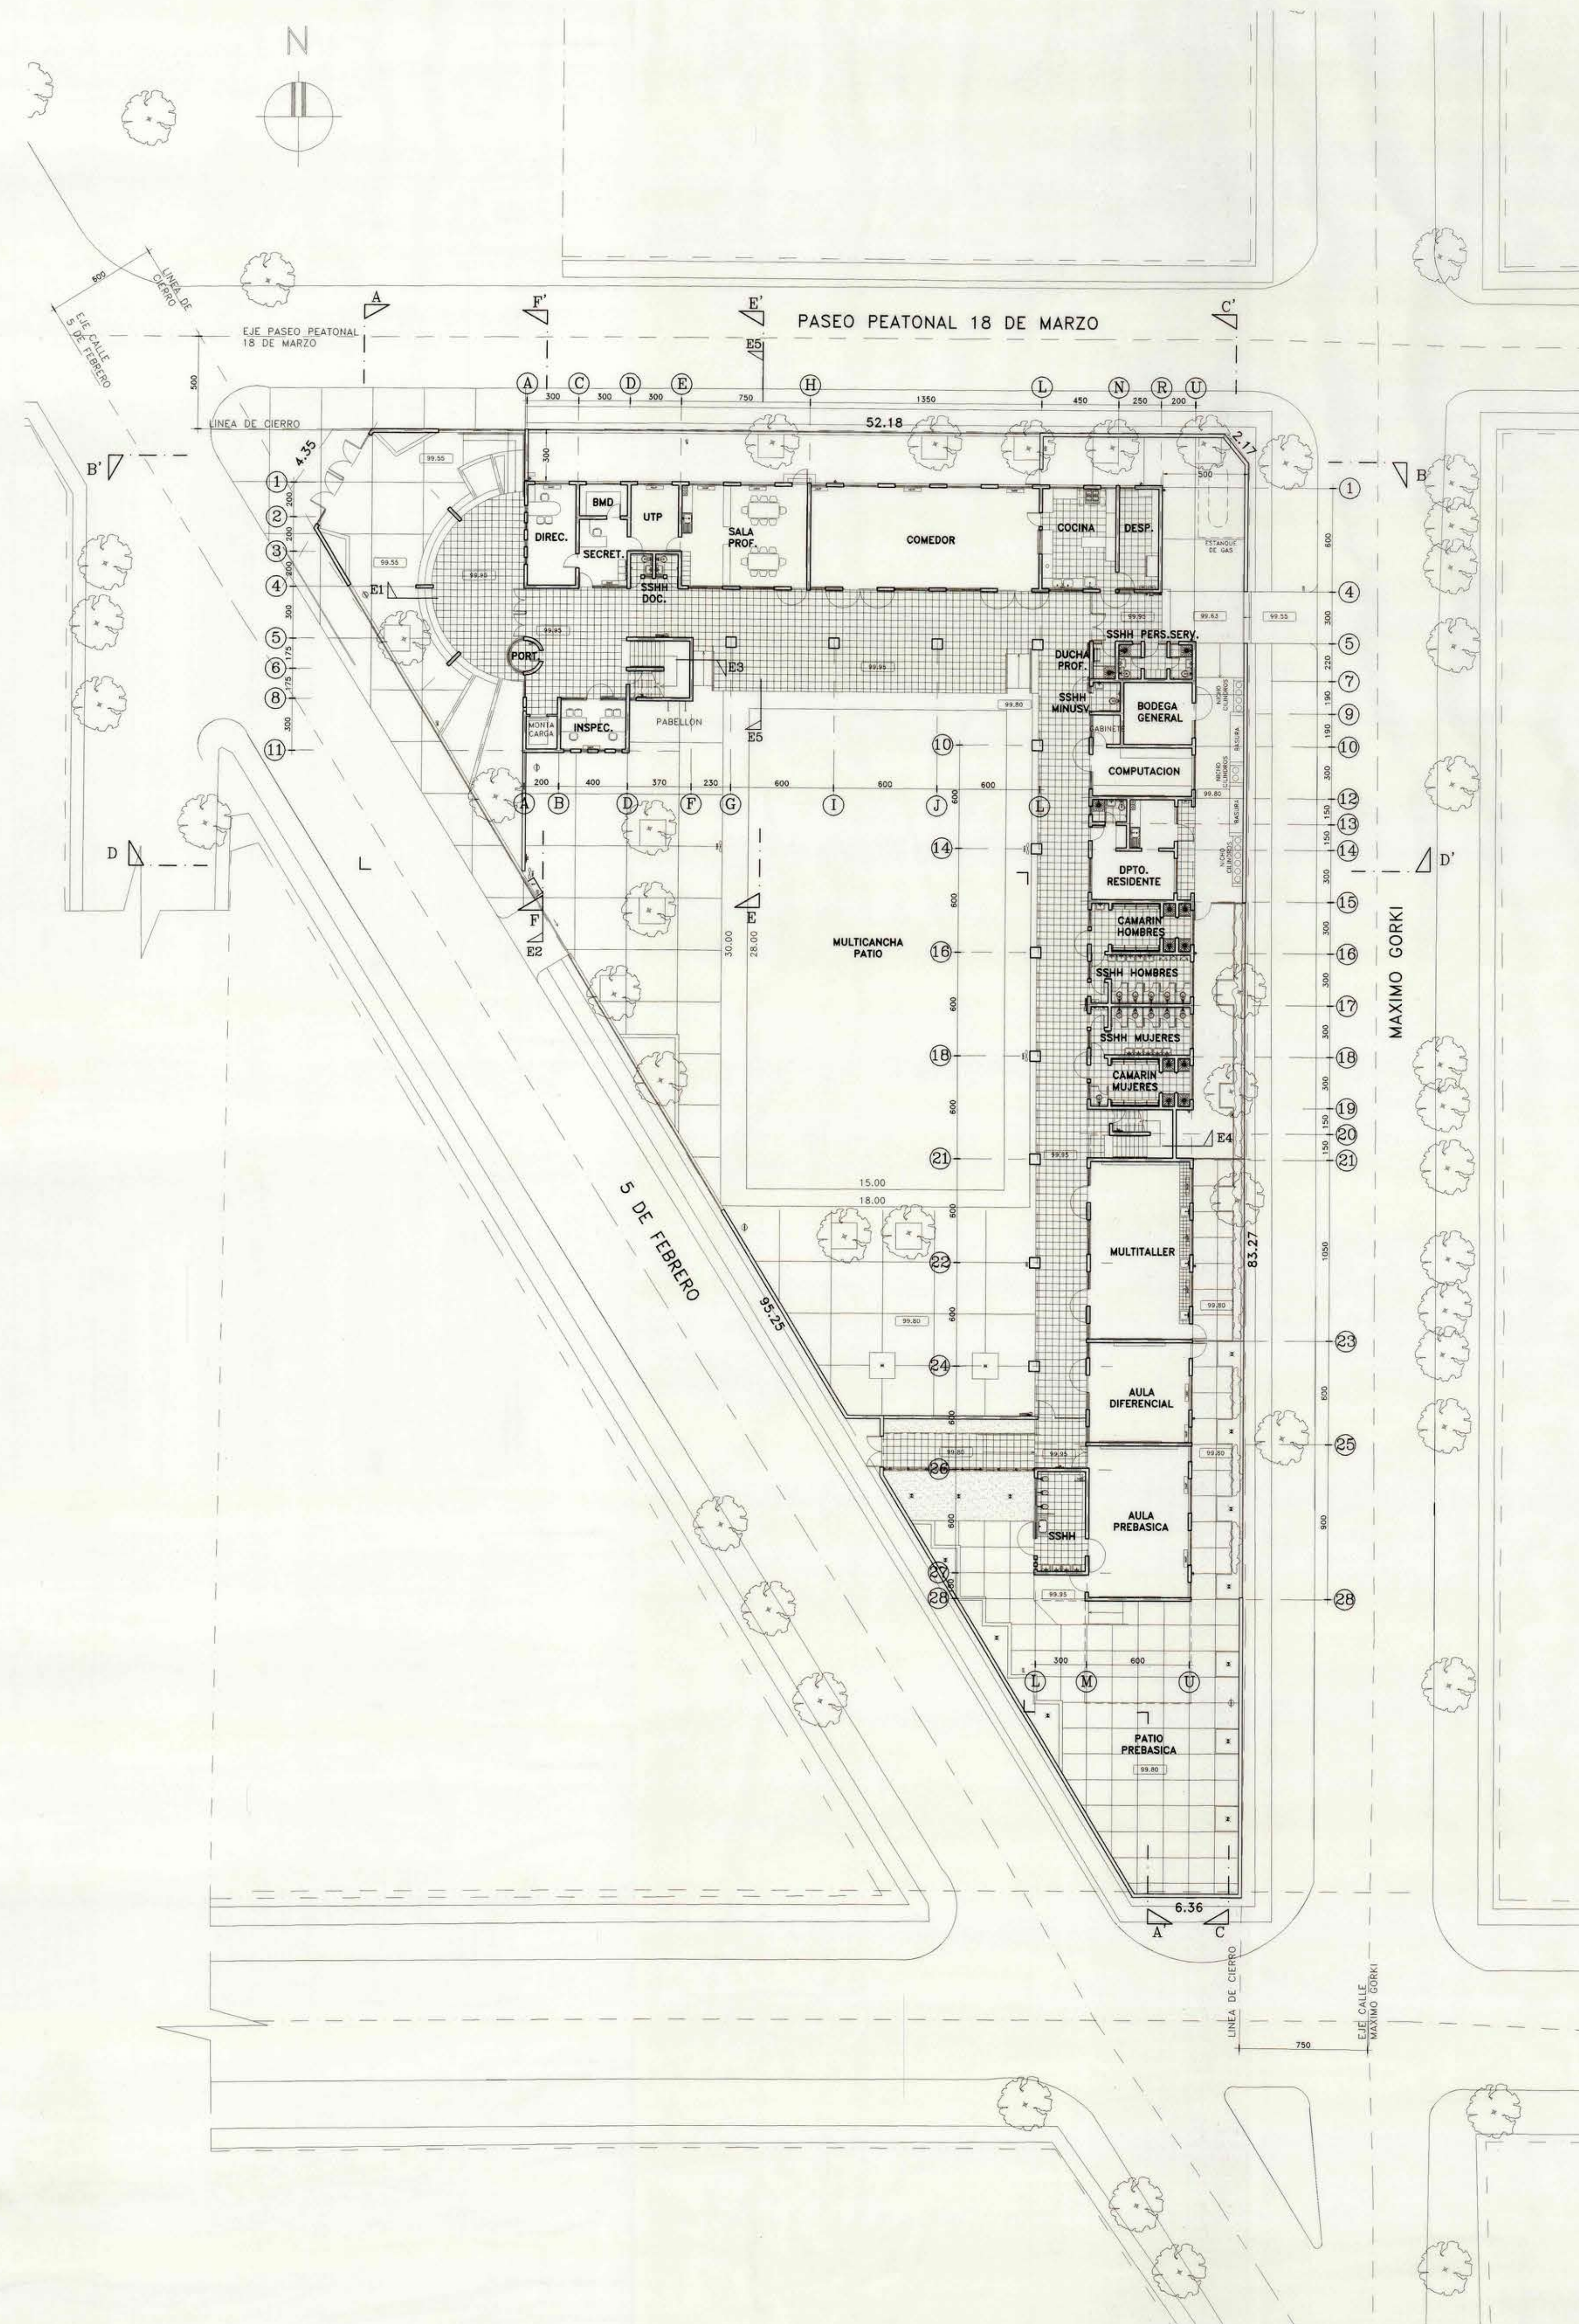

PLANTA GENERAL ARQUITECTURA 1° NIVEL

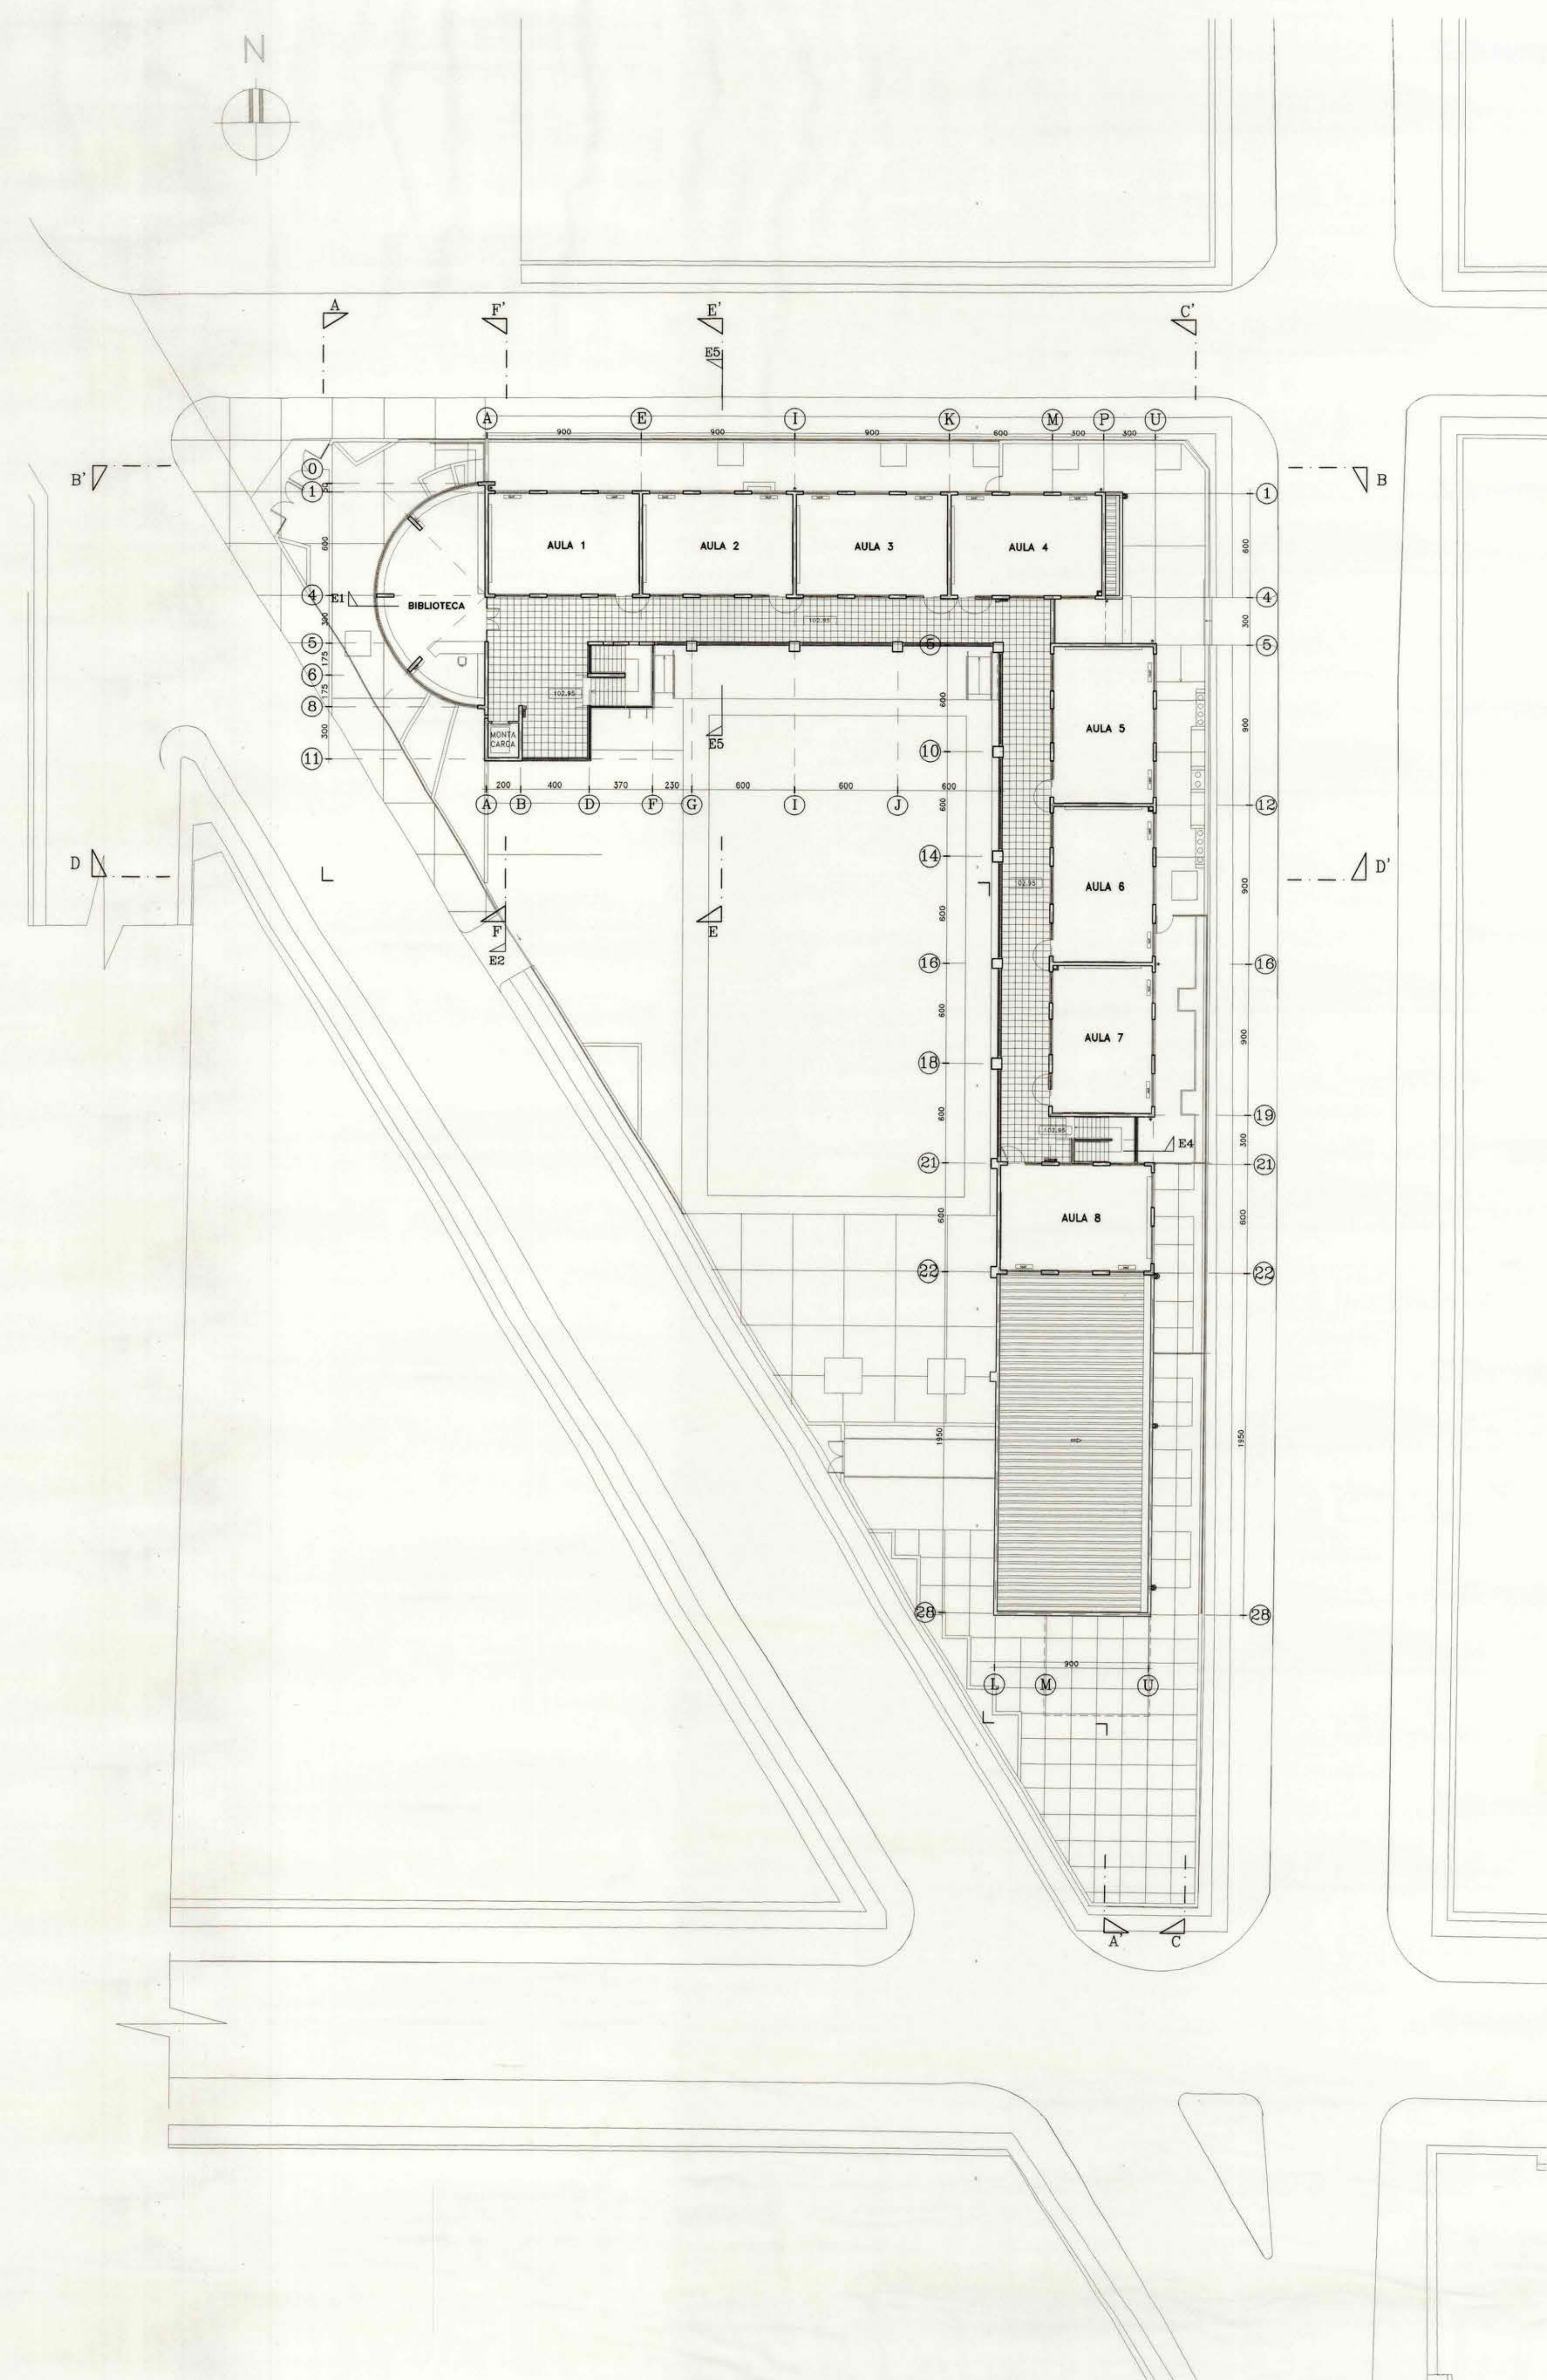

PLANTA GENERAL ARQUITECTURA 2° NIVEL

MOD REGION METROPOLITANA DIRECCION DE ARQUITECTURA UNIDAD REGIONAL DE PROYECTOS	OBRA: "CONSTRUCCION Y HABITACION LOCAL ESCUELA N°364" INTENDENTE: SAUVEDRA UBICACION: CERRO NAVIA - SANTIAGO			
	CONTENIDO: PLANTA GENERAL 1° Y 2° NIVEL			
	PROYECTISTA	FECHA	ESCALA	CLAVE
	 CRISTIAN QUIROZ C.	06.11.1999 OCTUBRE 1999 PROYECTO	1:200	ARQ 01