


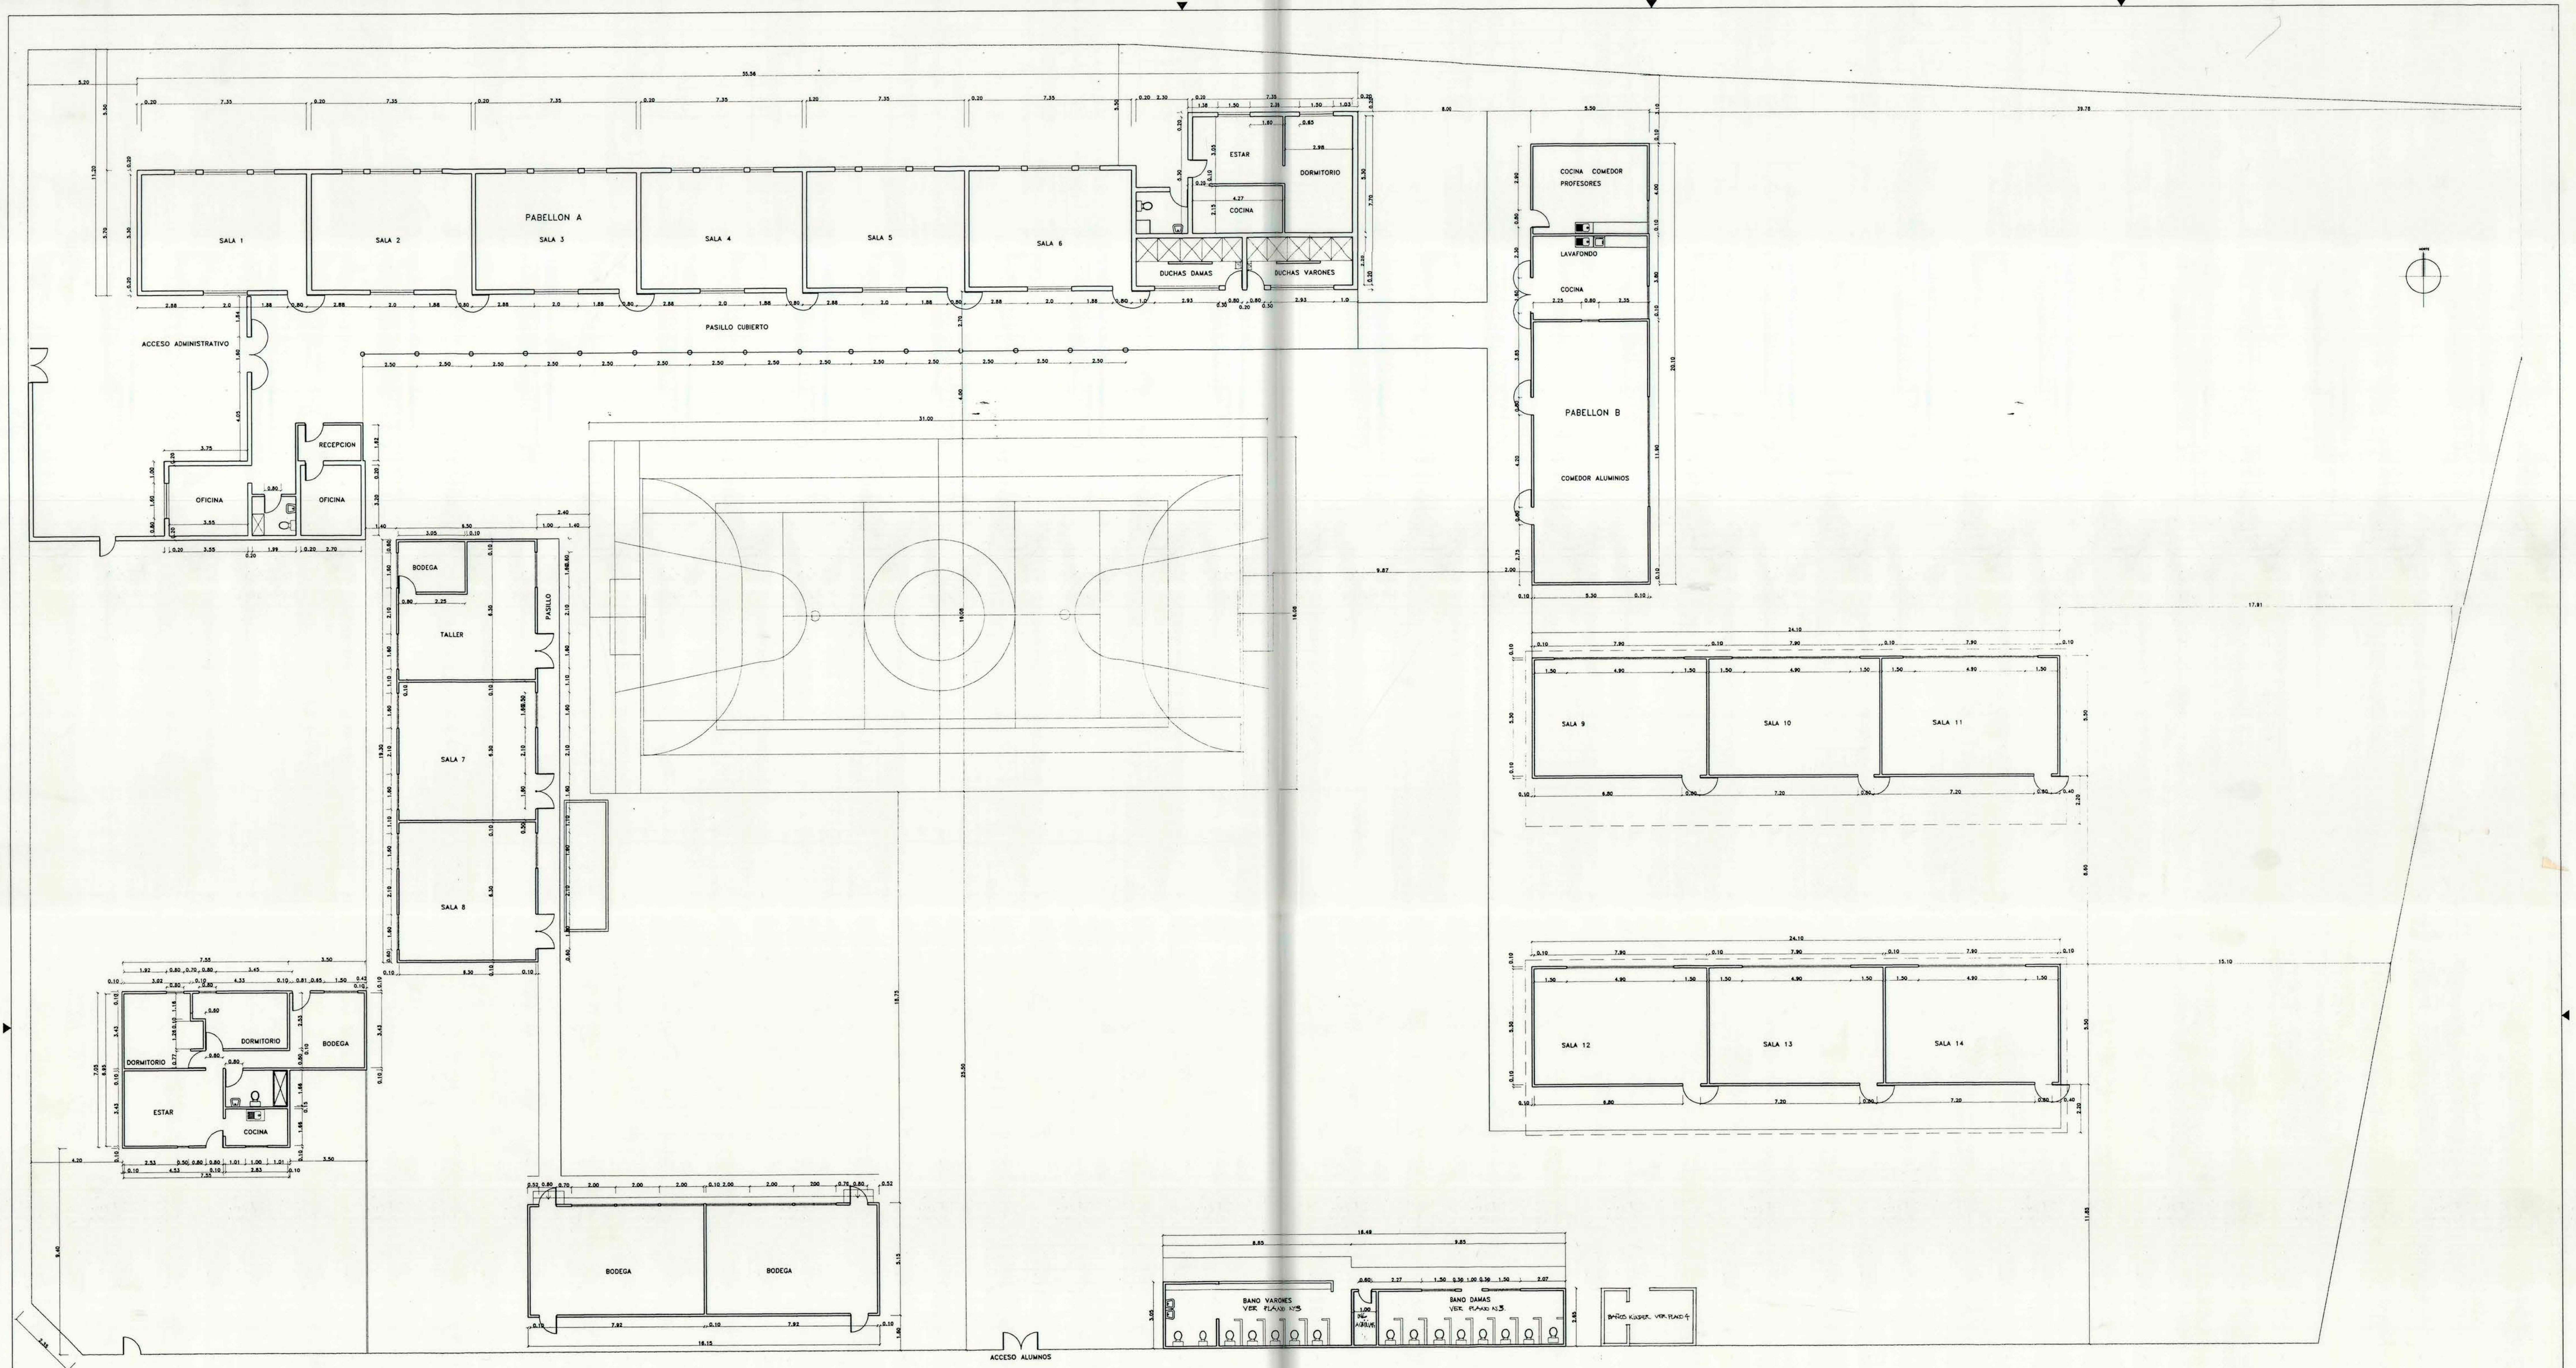

PLANTA GENERAL ARQUITECTURA

ESC.1/100

DIRECCION DE OBRAS MUNICIPALES Ilustre Municipalidad de Cerro Navia		LEY No 19.532 REGULARIZACION DE RECINTOS EDUCACIONALES	
		ESCUELA No 395 DIRECCION CALLE AMALFI No 1489	
2 DE 4		CONTENIDO: PLANTA GENERAL DE ARQUITECTURA	
FECHA: OCT/98		APROBACION	
CRISTINA GIRARDI LAVIN ALCALDESA		HUGO TRONCOSO CORDOVA DIRECTOR DE OBRAS (s)	
		CARLOS PRIETO MONREAL ARQUITECTO	