



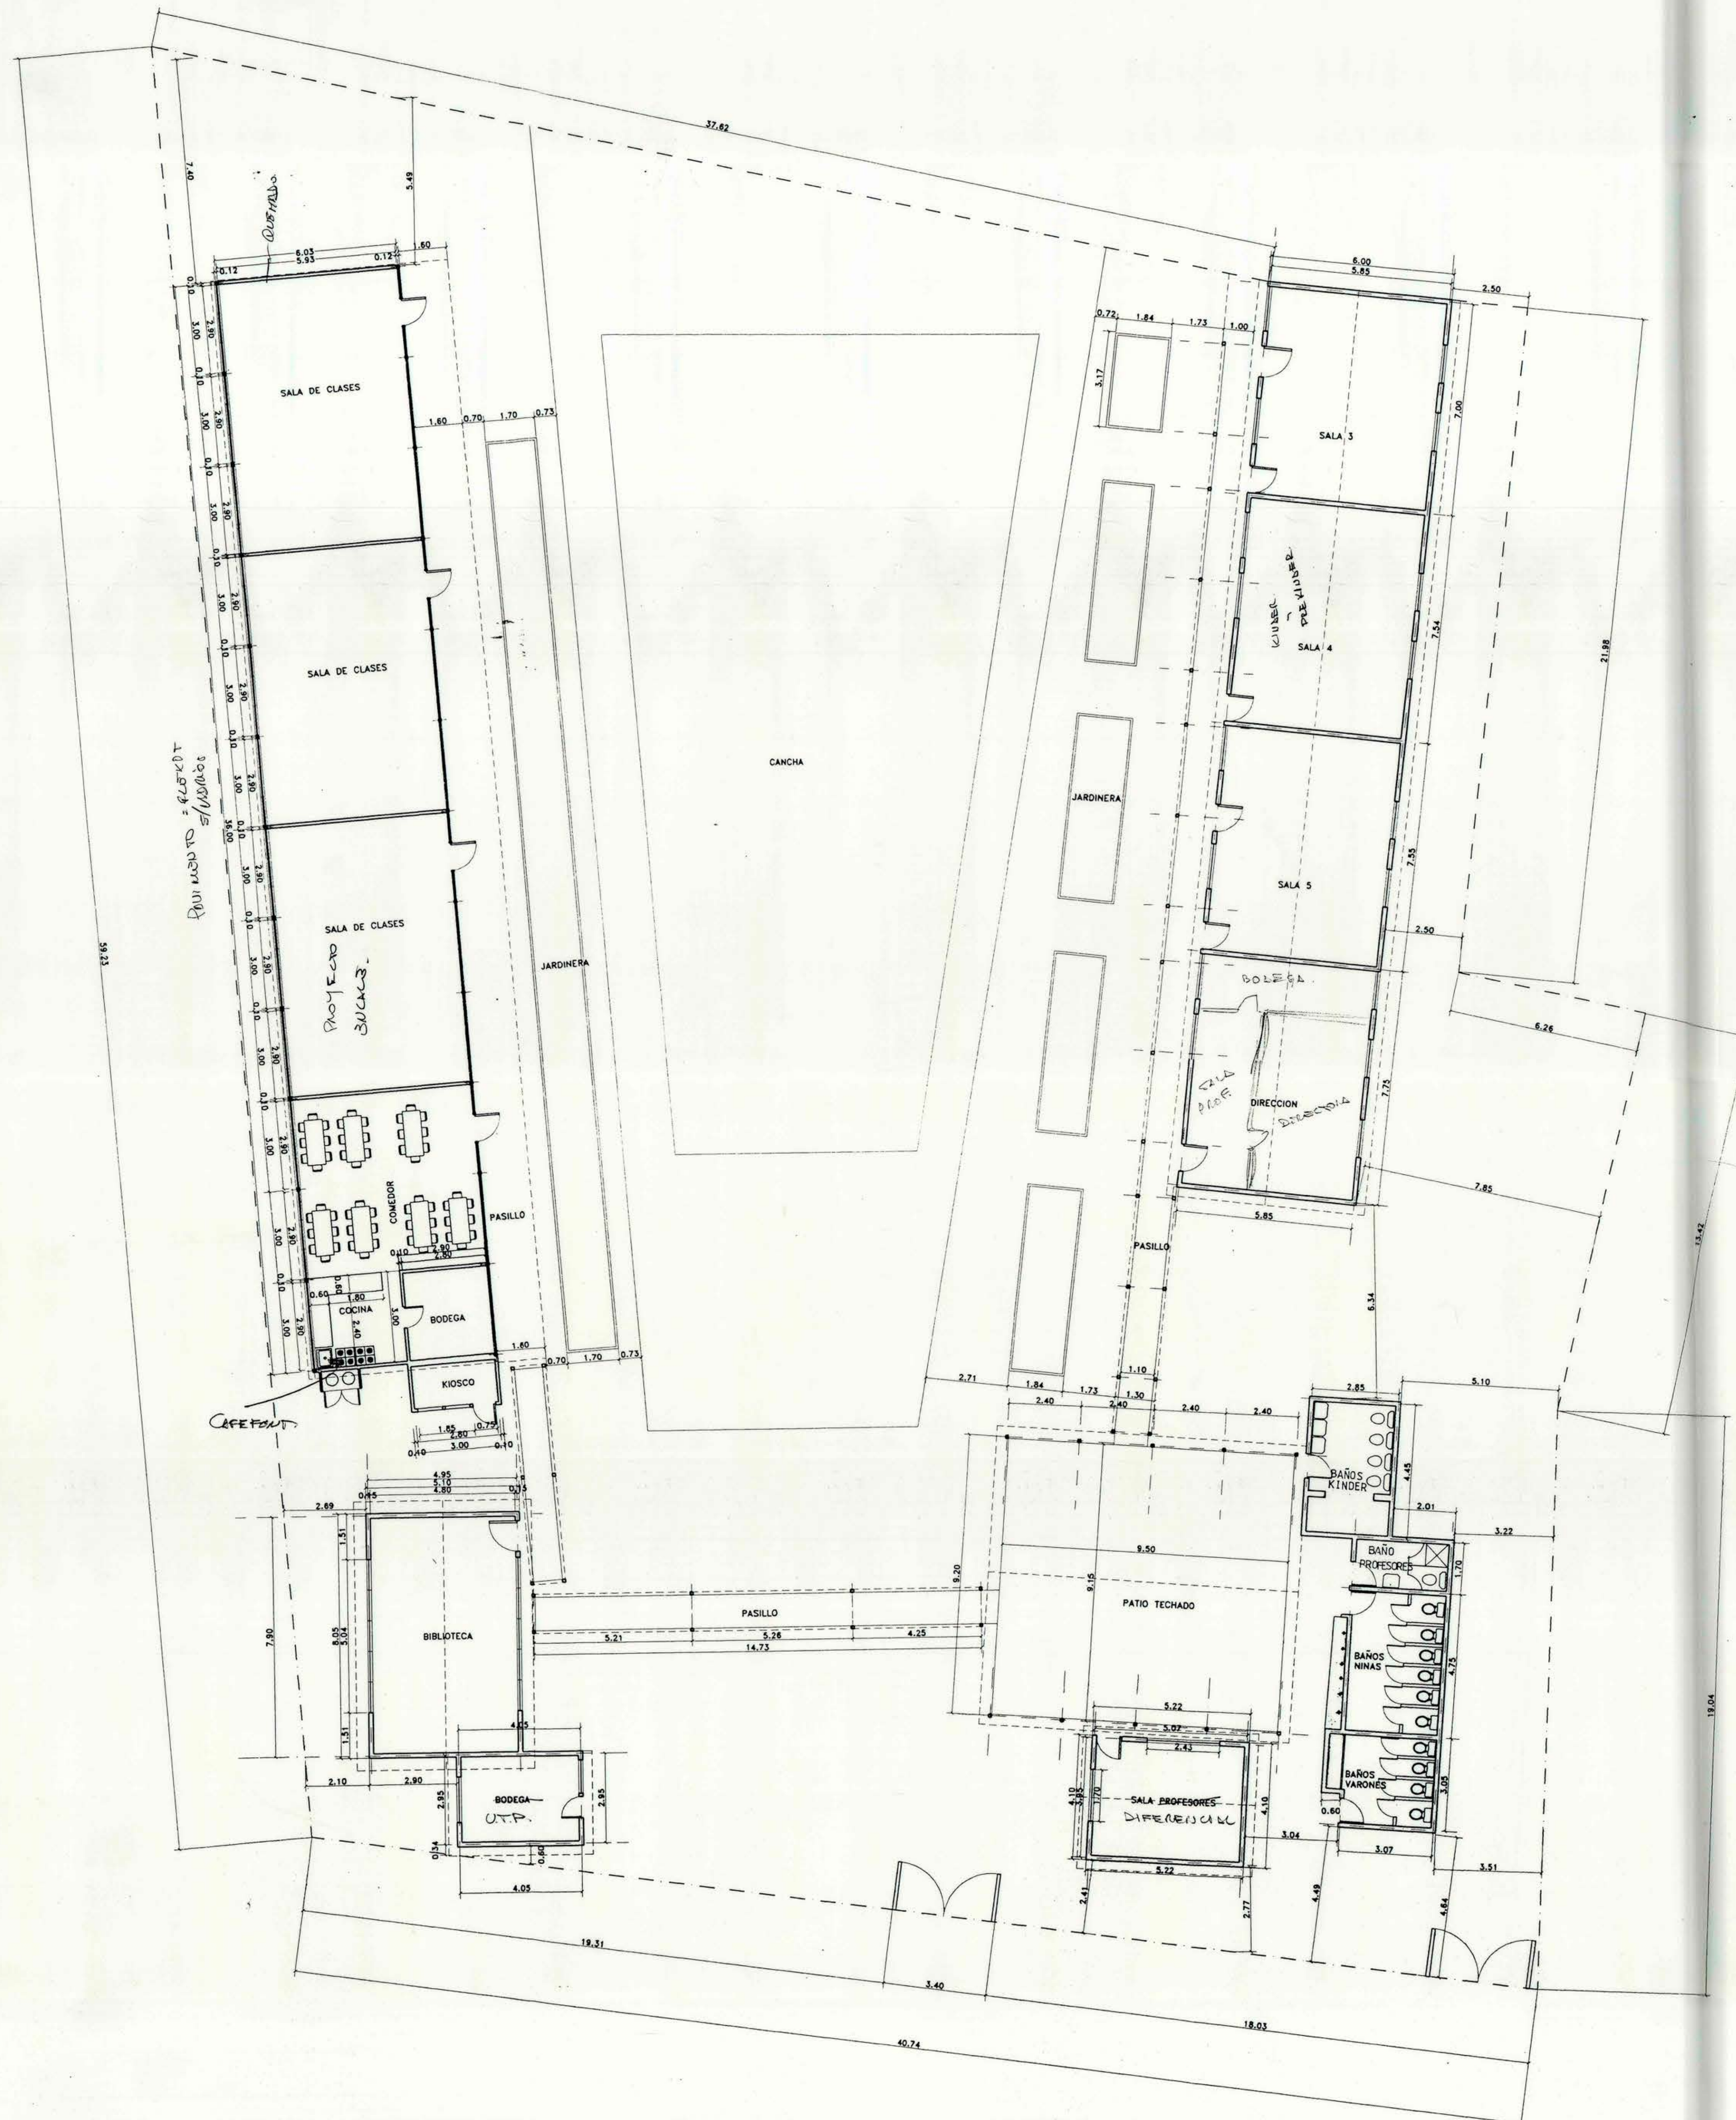


PLANTA ARQUITECTURA

ESCUELA No 407

ESC. 1/50

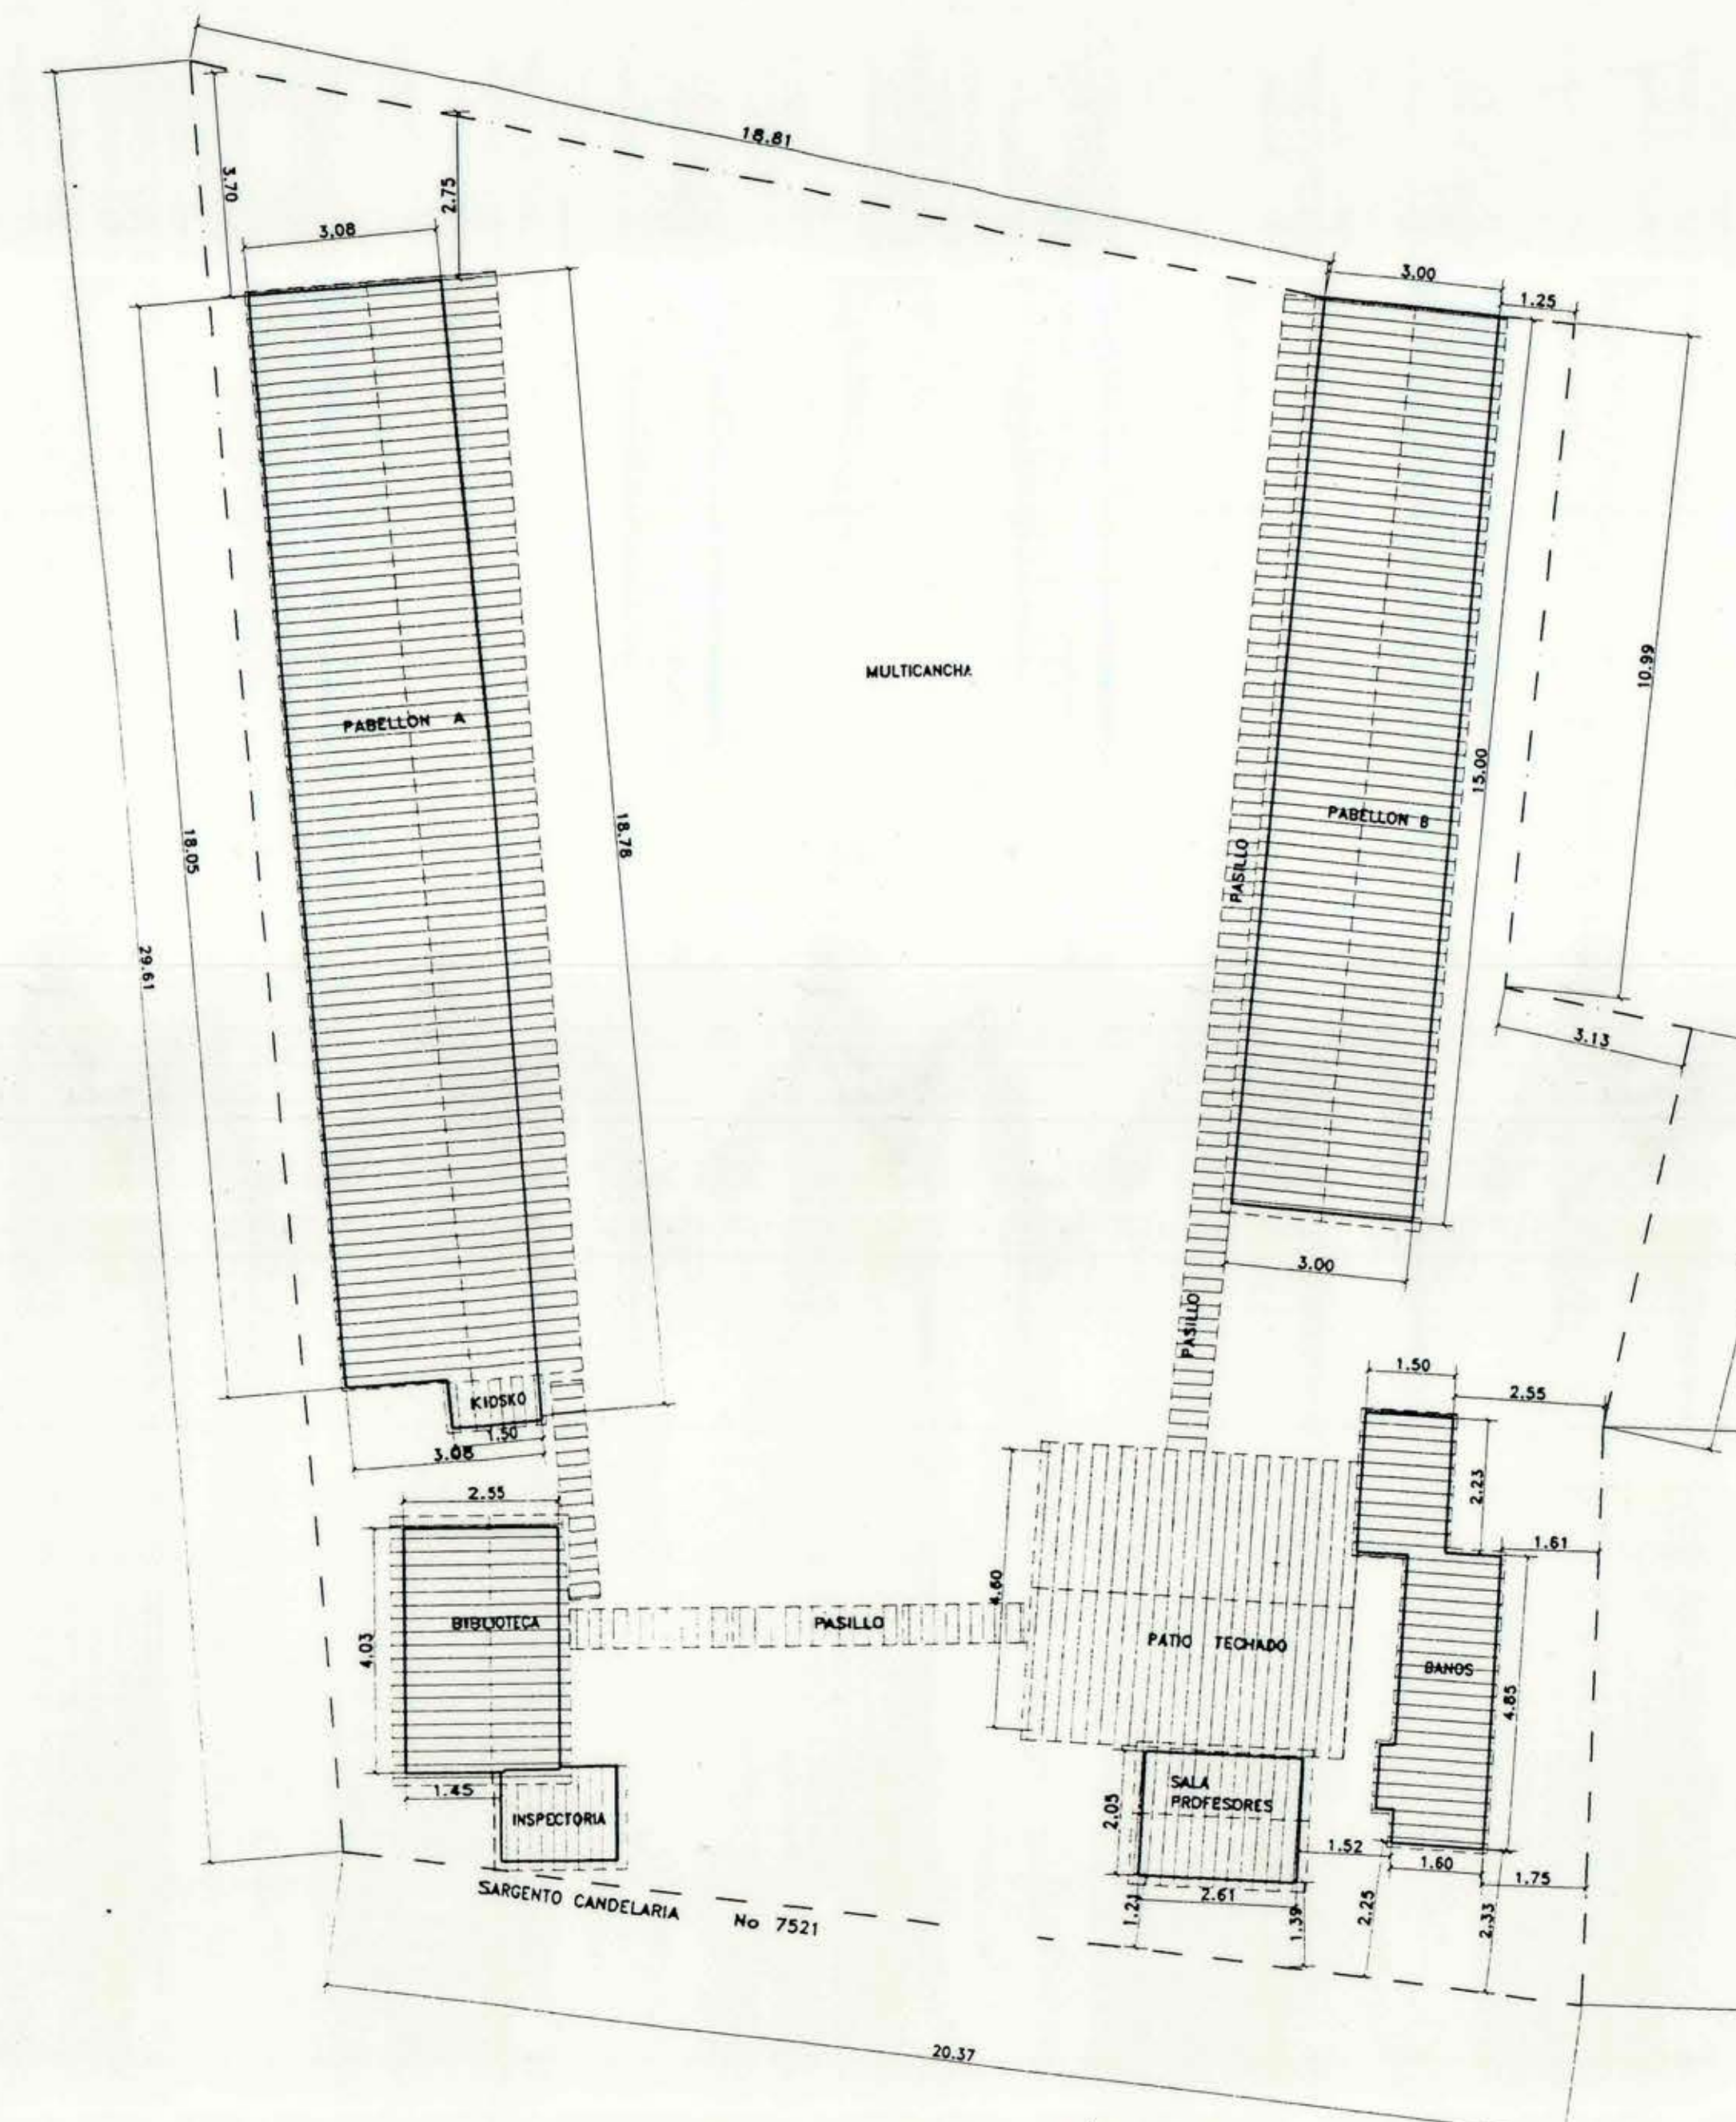


EMPLAZAMIENTO ESC. 1/200

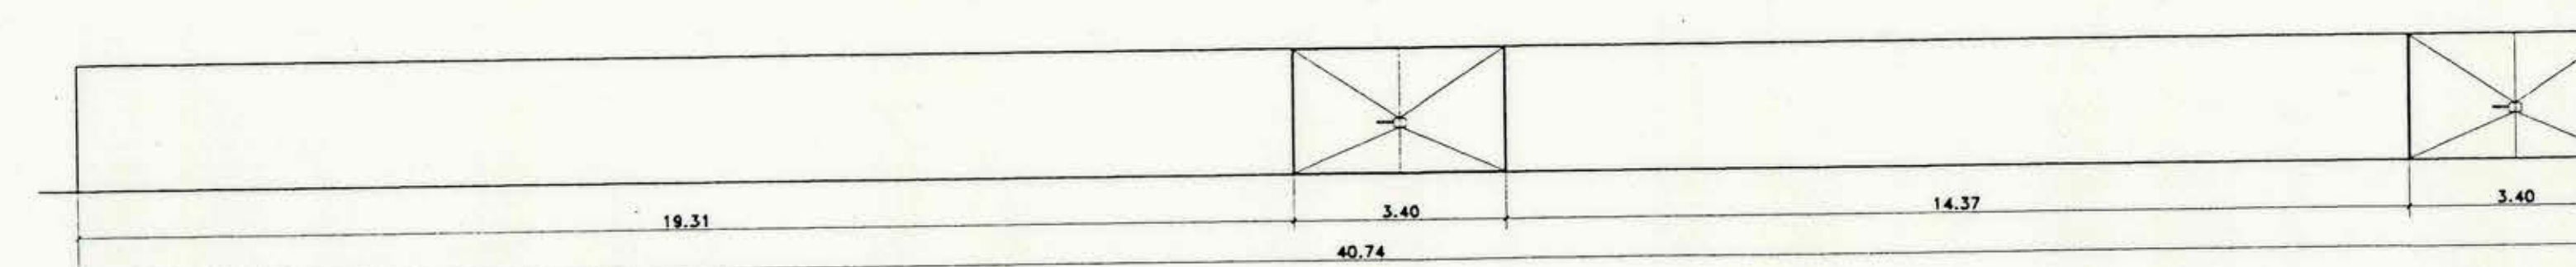

CIERRE EXISTENTE
SARGENTO CANDELARIA No 7521

ESC. 1/100

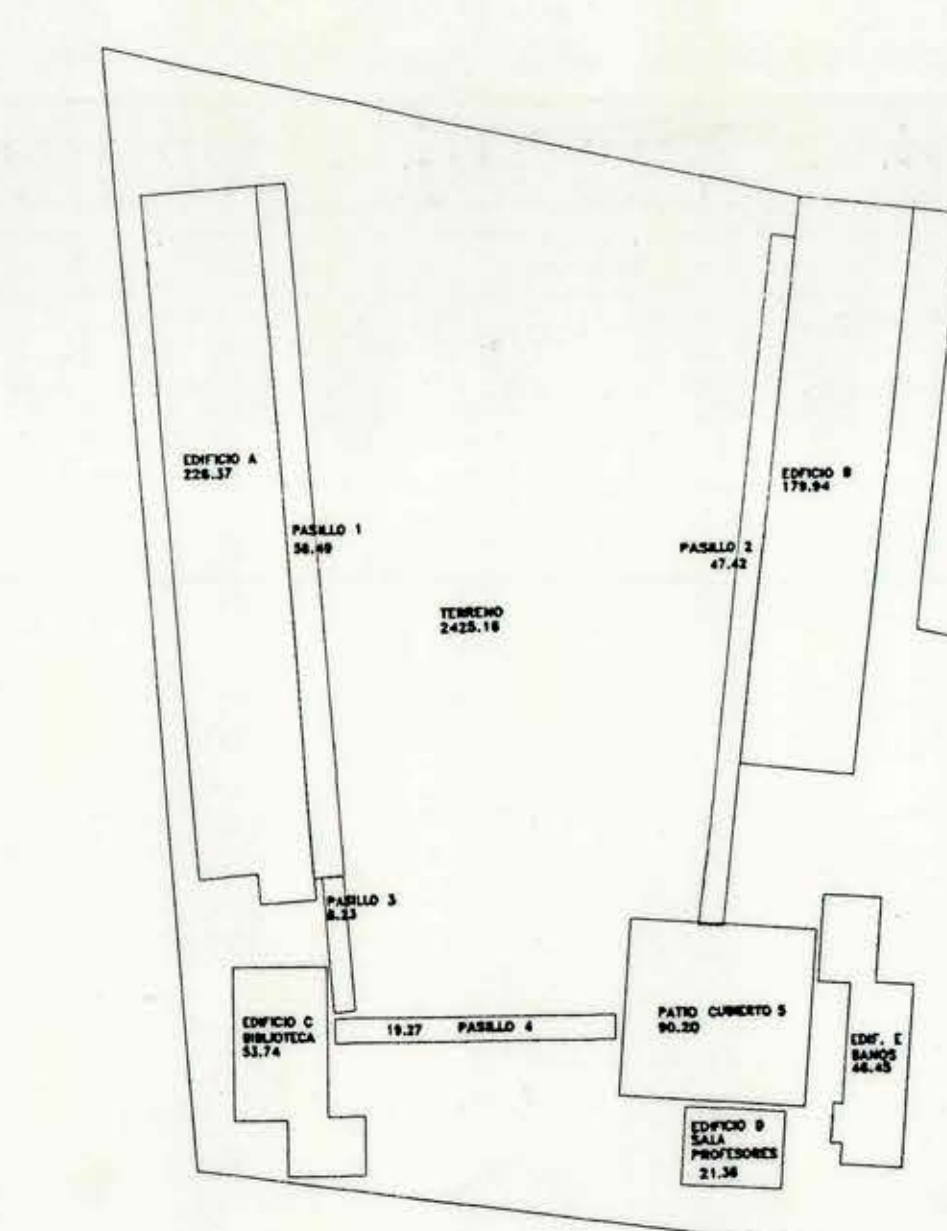

CUADRO GENERAL DE SUPERFICIES				
ITEM	RECINTOS	m ² REAL	m ² MUNIC.	m ² TOTAL
EDIFICIO A	SALA DE CLASES - COMEDOR - COCINA - BODEGA	226.37		
EDIFICIO B	SALA DE CLASES - ADMINISTRACION	179.94		
EDIFICIO C	BIBLIOTECA	53.74		
EDIFICIO D	SALA DE PROFESORES	21.38		
EDIFICIO E	BAÑOS	45.45		
1	PASILLO	58.19	28.10	
2	PASILLO	47.42	23.71	
3	PASILLO	8.23	4.12	
4	PASILLO	19.27	9.84	
5	PATIO CUBIERTO	90.20	45.10	
	TERRENO		2425.16	100%
	TOTAL SUPERFICIE EDIFICADO		839.55	26%



UBICACION

DIRECCION DE OBRAS MUNICIPALES Ilustre Municipalidad de Cerro Navia		
LEY No 19.532 REGULARIZACION DE RECINTOS EDUCACIONALES		
DISEÑADO: C.T.G. C.P.M.		ESCALA: 1/500
ESCUELA No 407		NO. DE PLANOS: 1
DIRECCION: CALLE SARGENTO CANDELARIA No 7521		FECHA: 21/SEPT/98
CONTENIDO: PLANTA GENERAL - EMPLAZAMIENTO - UBICACION		APROBACION:
CRISTINA GIRARDI LAVIN ALCALDESA	HUGO TRONCOSO CORDOVA ARQUITECTO DIRECTOR DE OBRAS (a)	CARLOS PRIETO MONREAL ARQUITECTO