


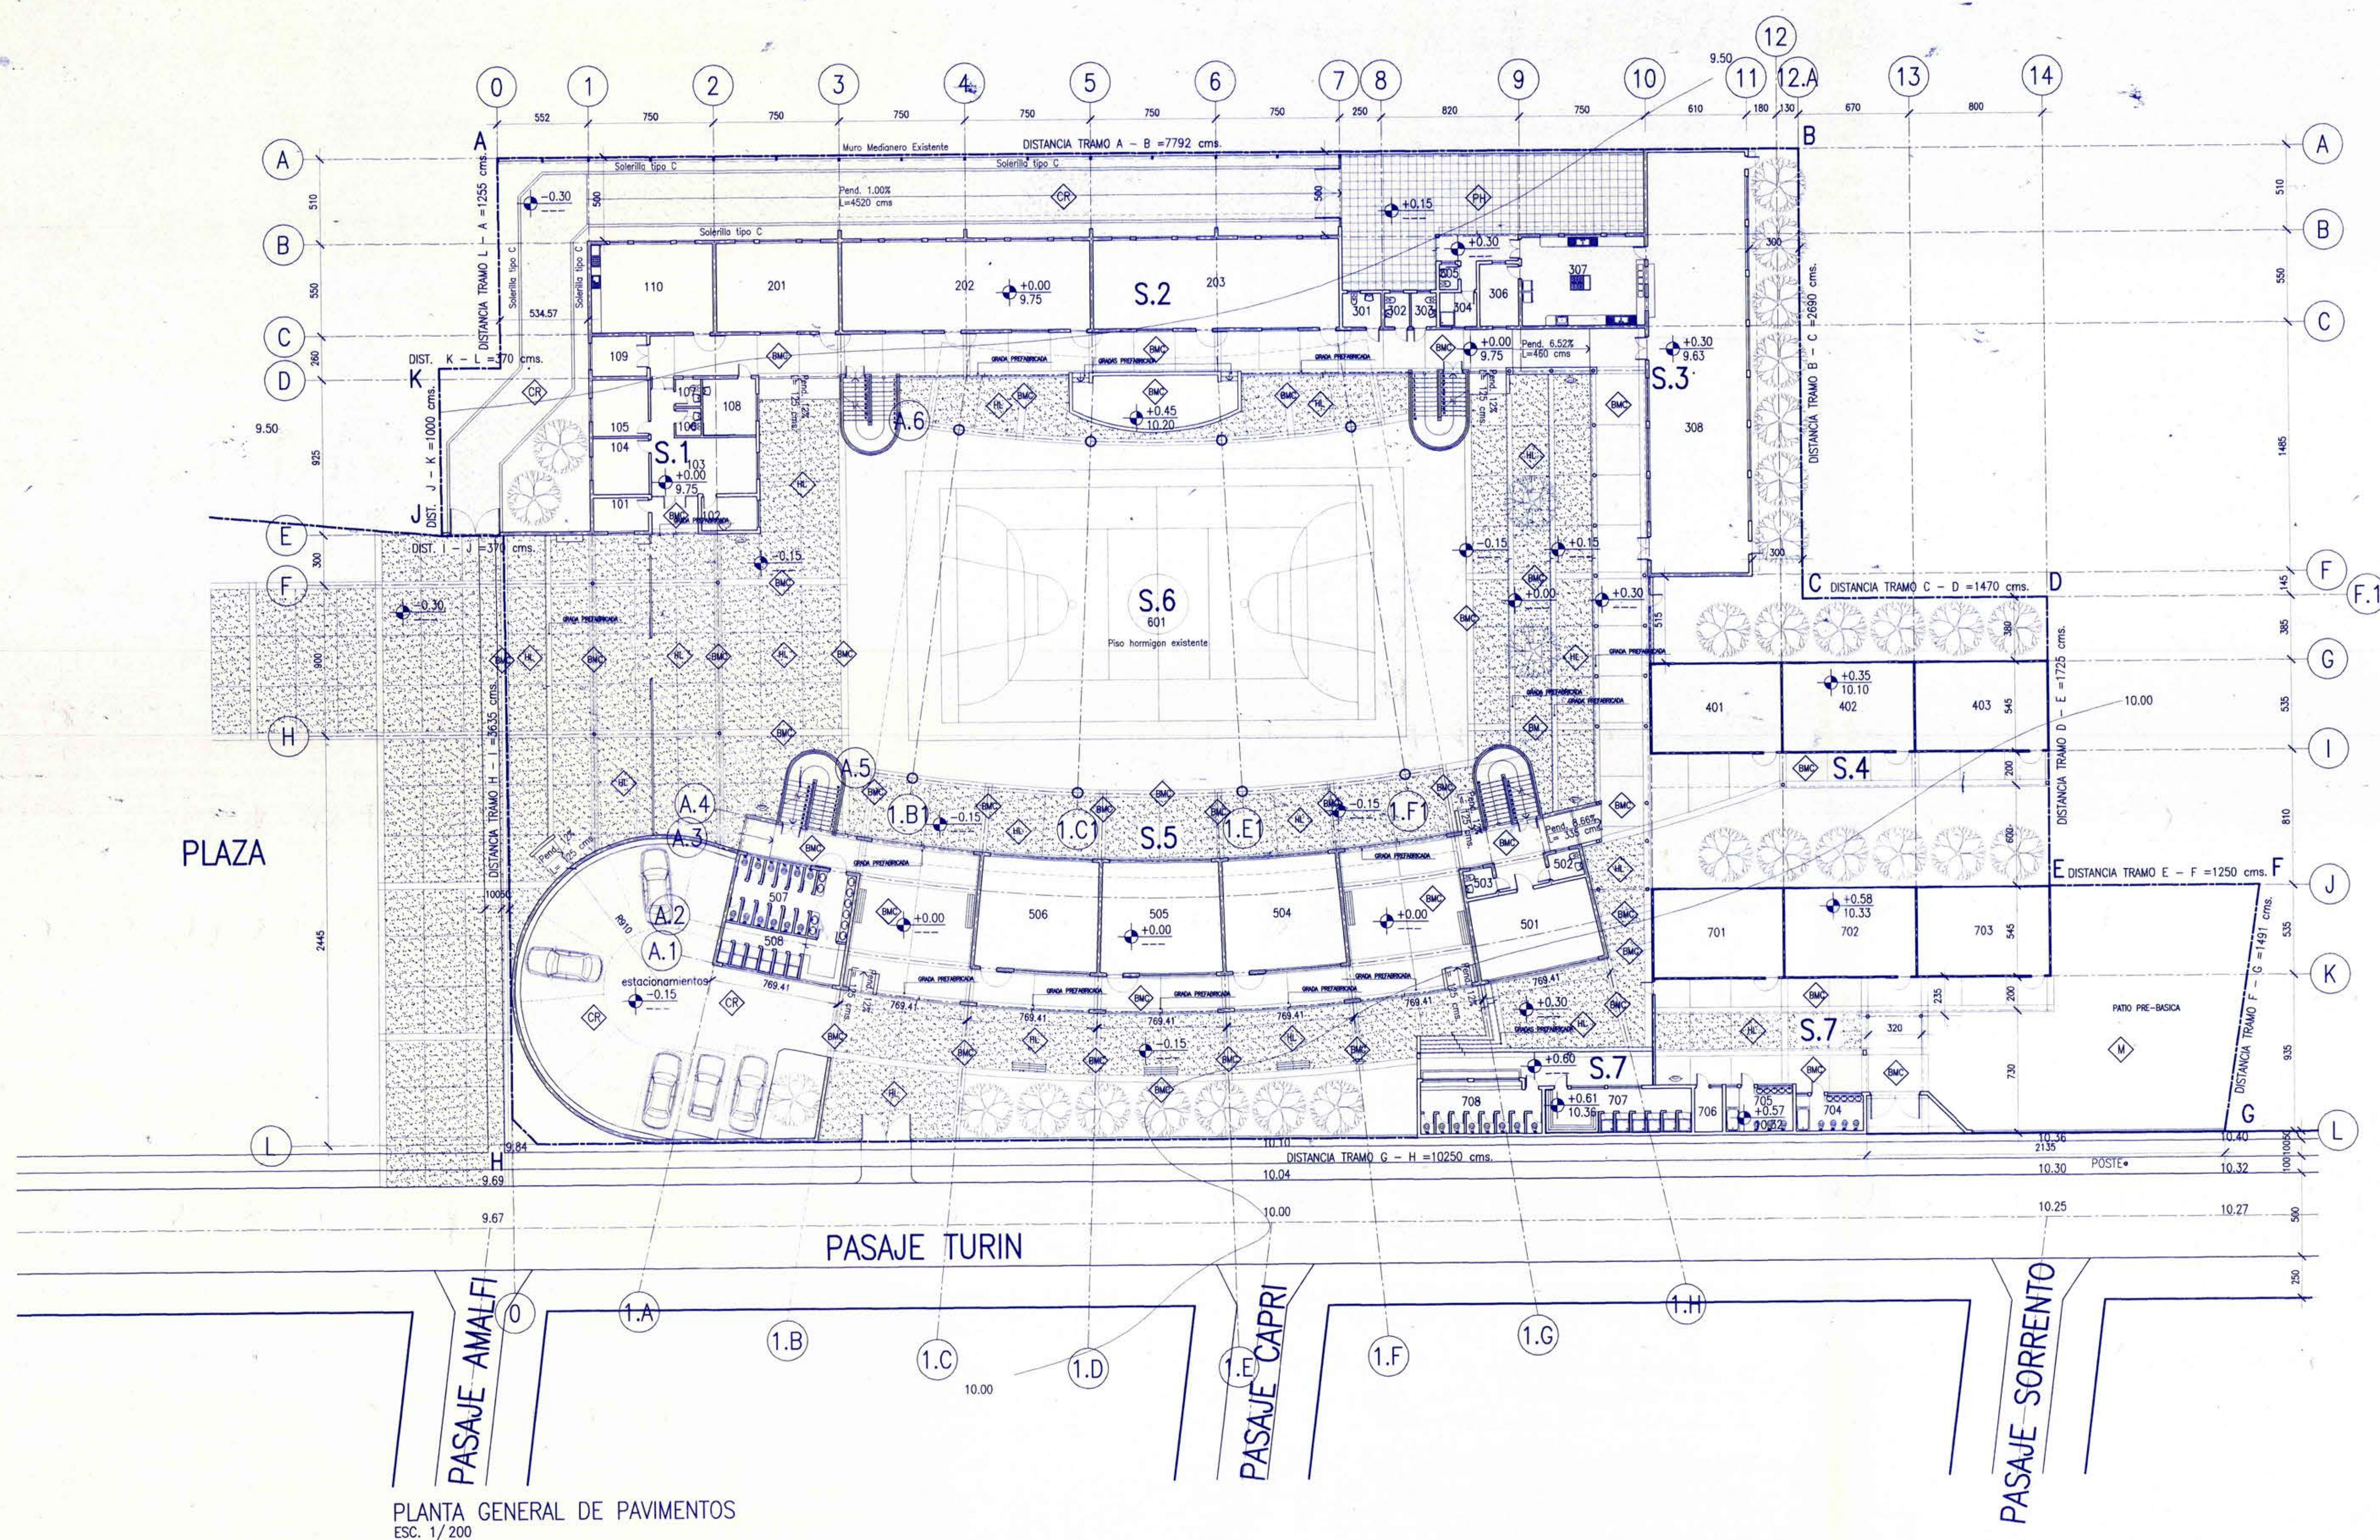


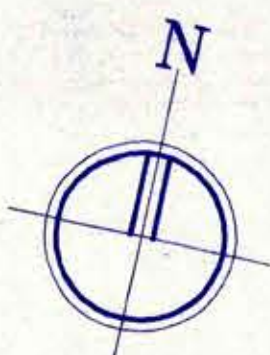

PLANTA GENERAL DE PAVIMENTOS
ESC. 1/200

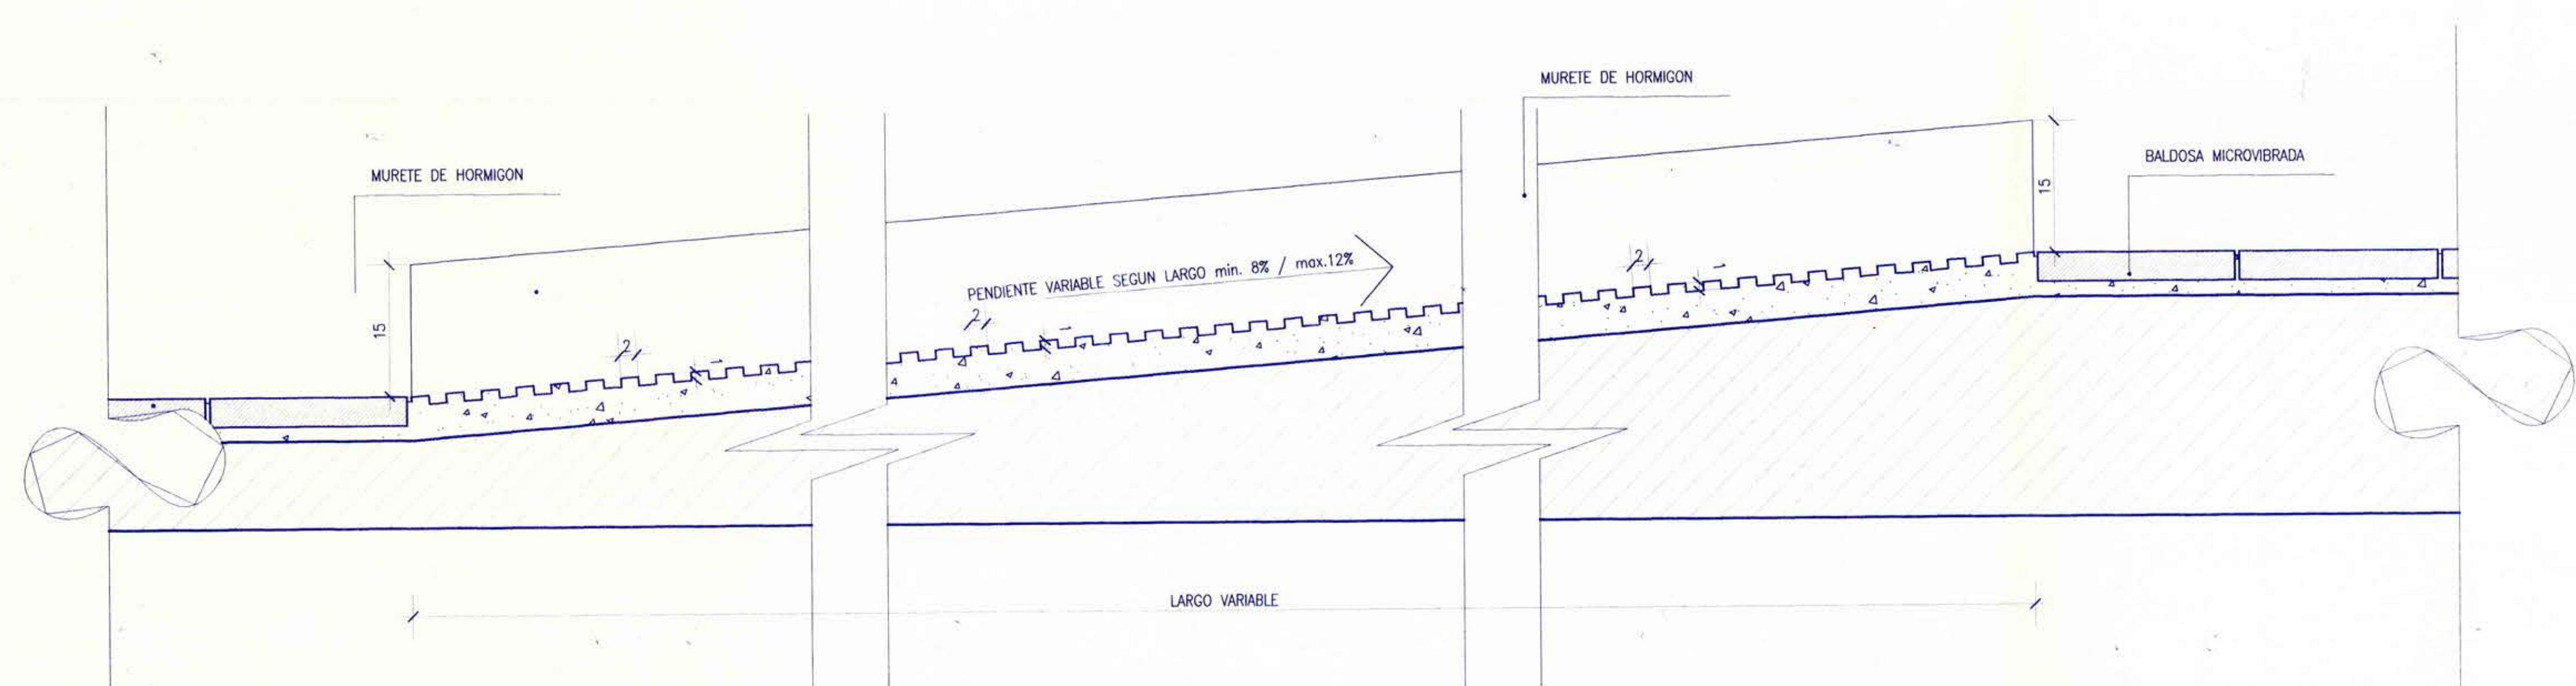


DETALLE RAMPA (Largo y pendiente variable segun caso)
ESC. 1/5

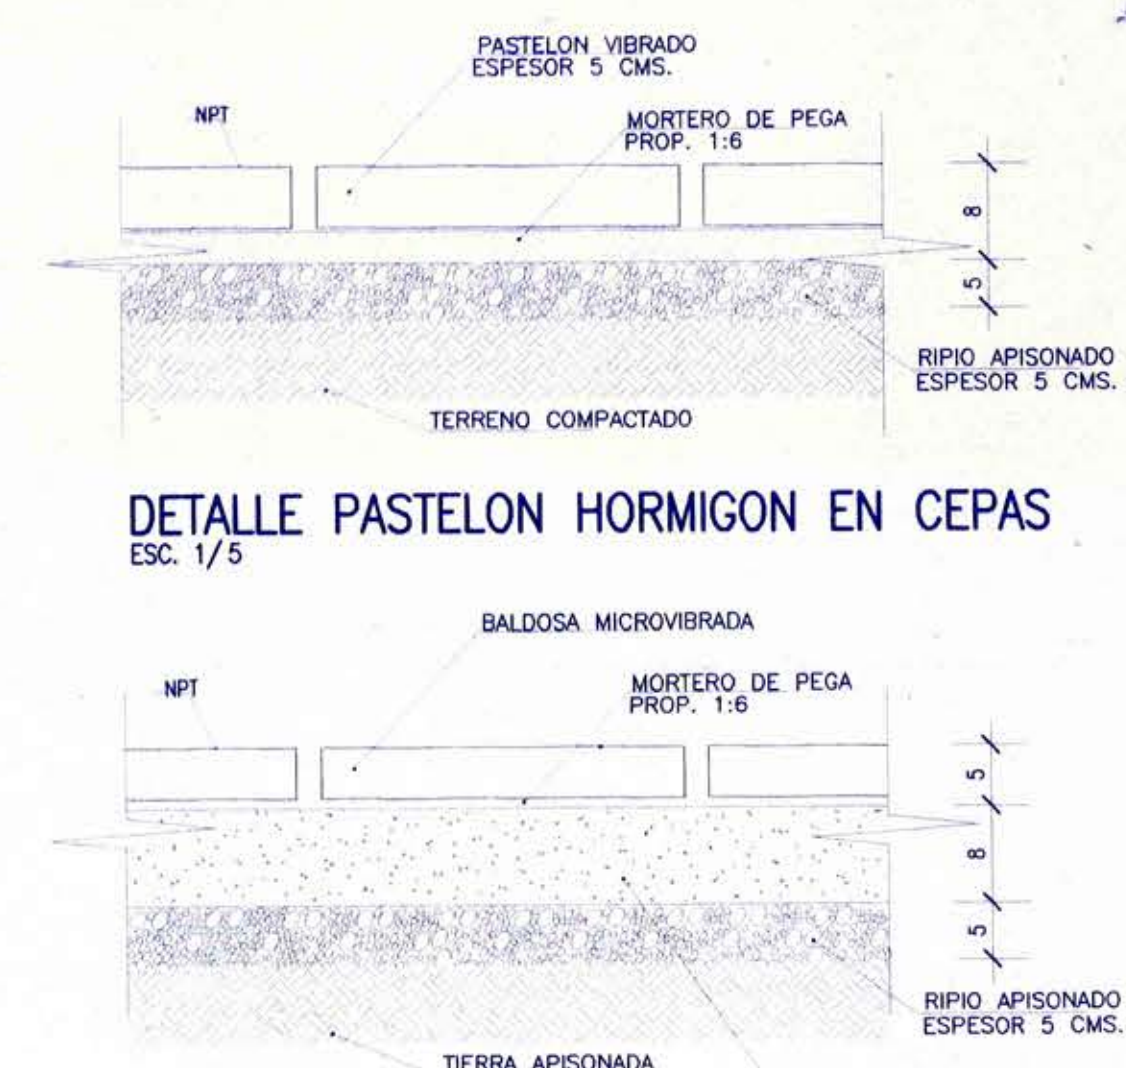

DETALLE PASTELON HORMIGON EN CEPAS
ESC. 1/5



DETALLE BALDOSA MICROVIBRADA MODELO COLONIAL
ESC. 1/5

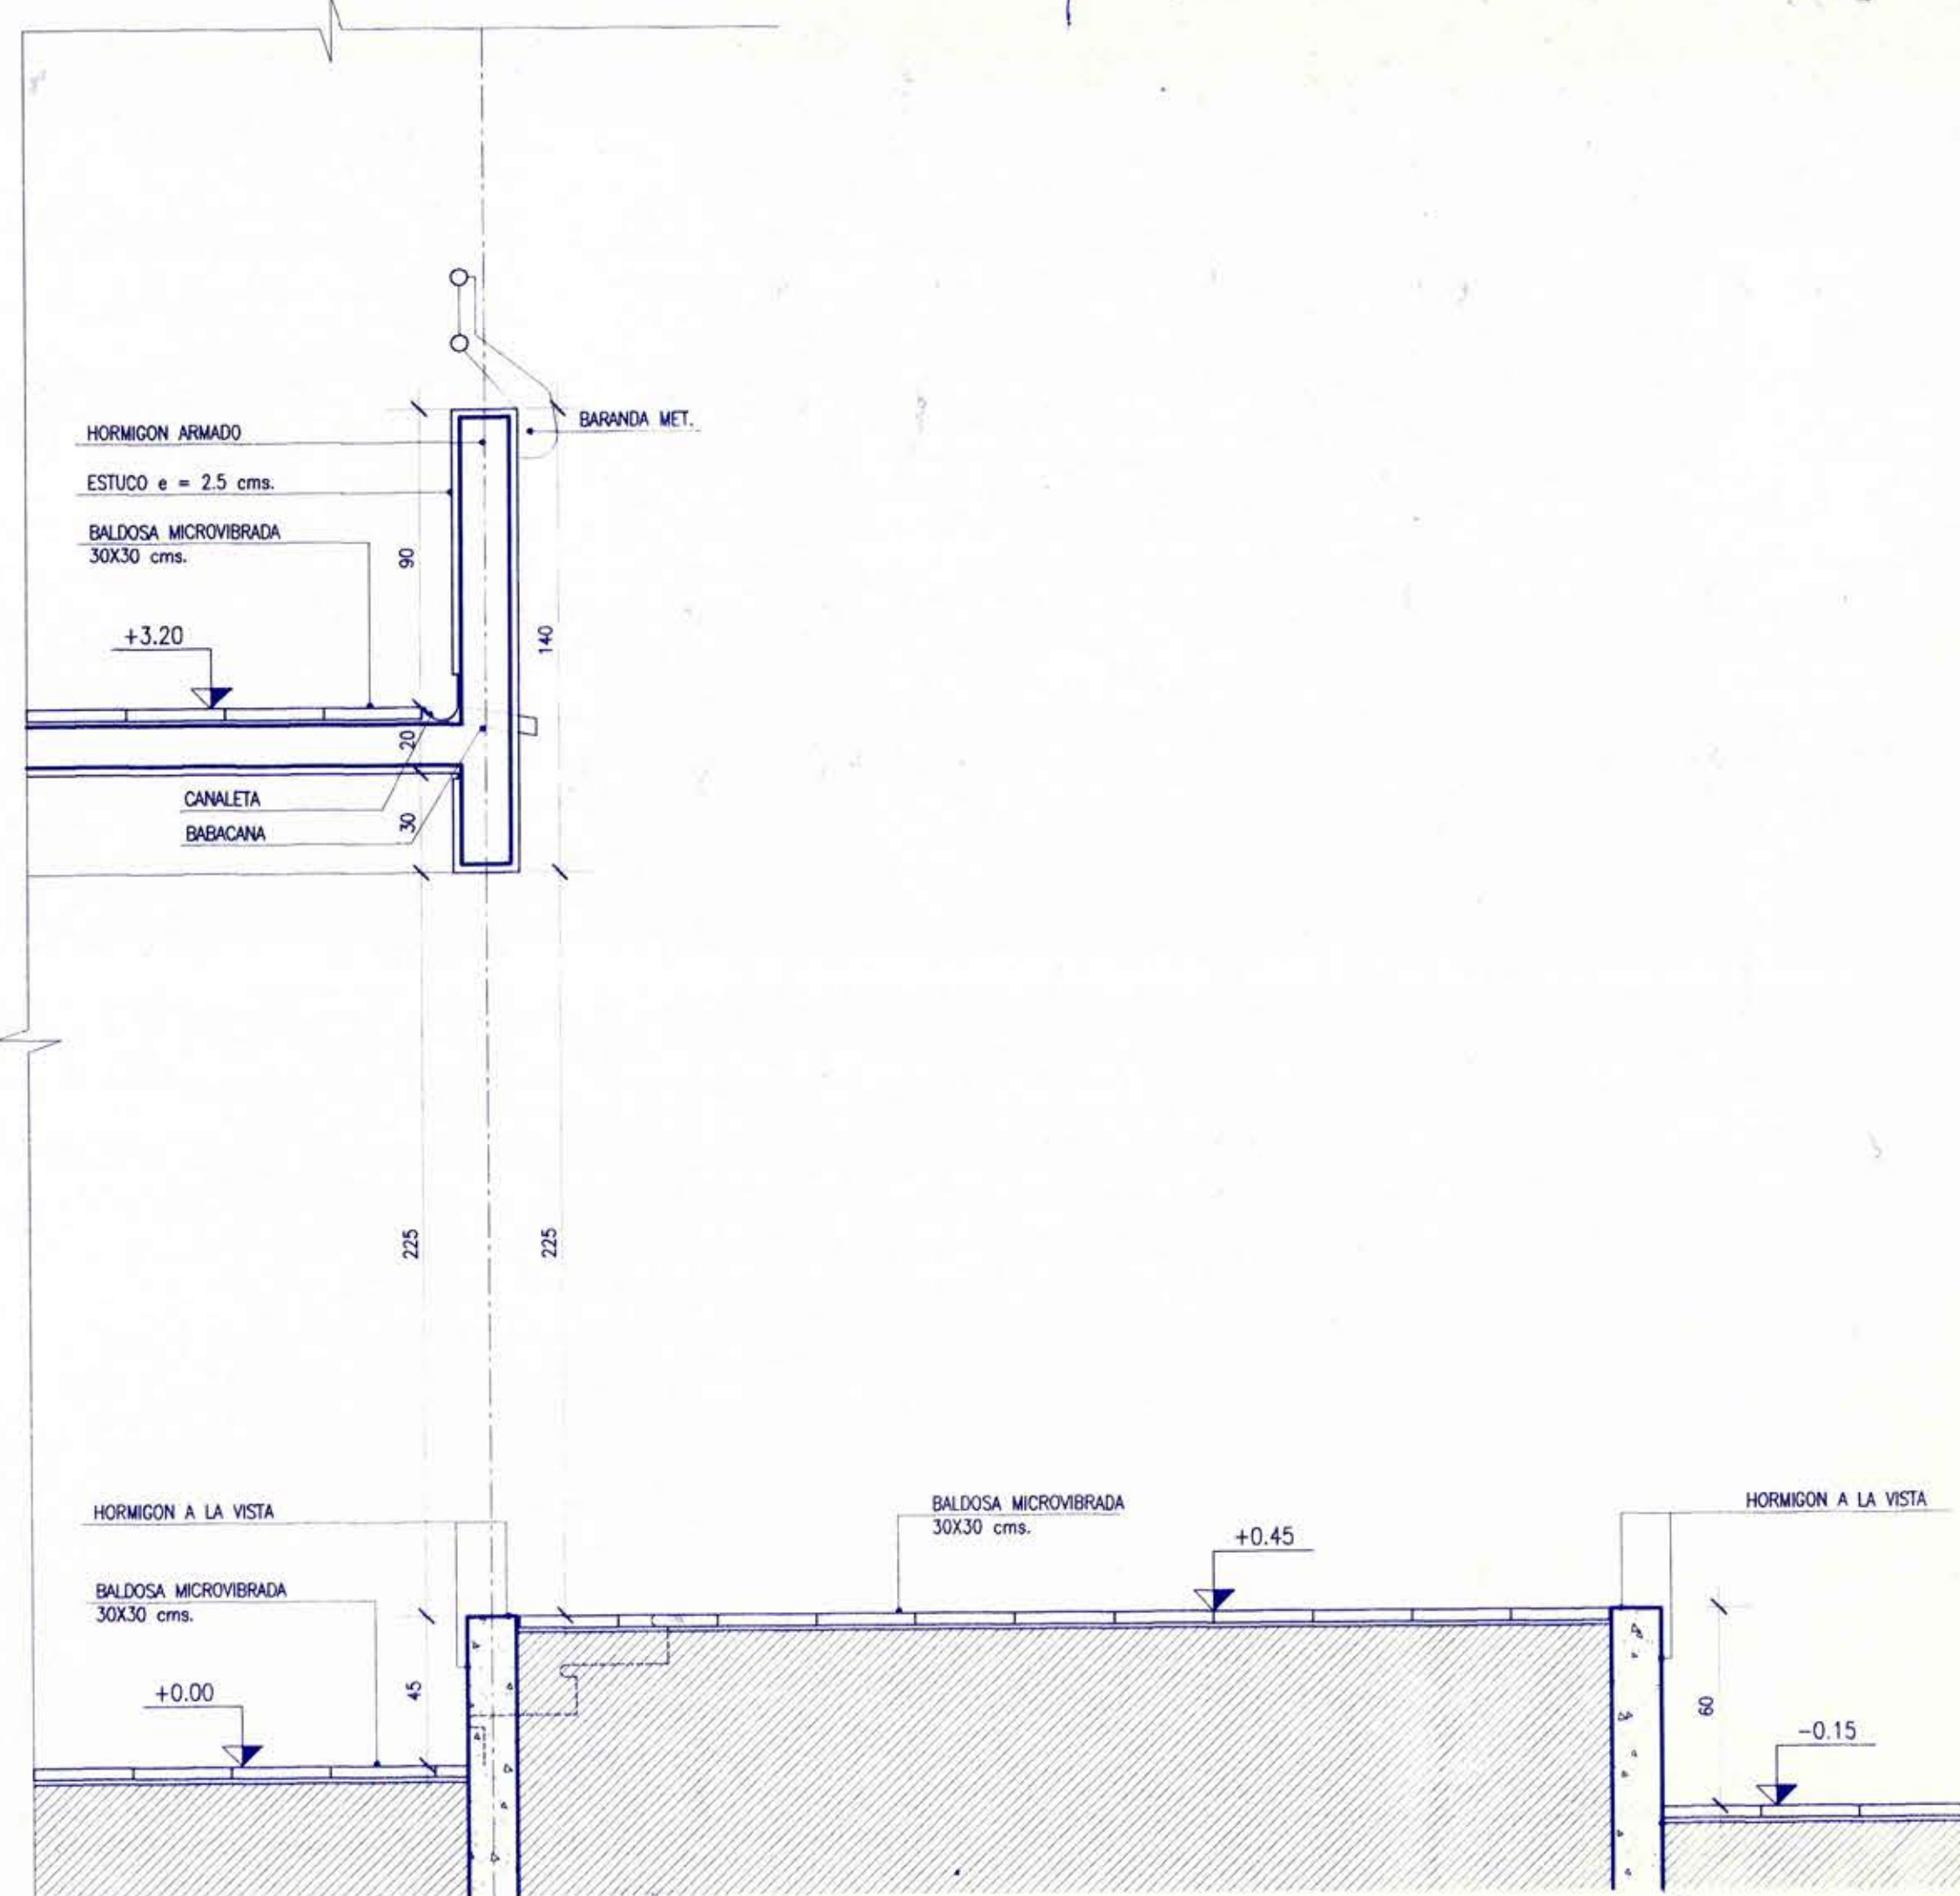

DETALLE ZONA DE ACTOS
ESC. 1/20

SIMBOLOGIA MATERIALIDAD

PAVIMENTOS EXTERIORES

- BALDOSA MICROVIBRADA COLONIAL
PTO. 6.2.2.1 E.T.
- BALDOSA MICROVIBRADA
PTO. 6.2.2.2 E.T.
- GRAVILLA A LA VISTA
(HORMIGON LAVADO)
PTO. 6.2.1 E.T.
- PASTELON HORMIGON 50X50
PTO. 6.2.3 E.T.
- CARPETA RIPADA
PTO. 6.2 E.T.

V.B. MANDANTE		ARQUITECTO CONSULTOR CLAUDIO NAVARRETE AROTOS Y CIA. LTDA.	
MOP		DIRECCION DE ARQUITECTURA	
REGION : METROPOLITANA	CIUDA : SANTIAGO	PROYECTO : ESCUELA N° 395 REPUB. DE ITALIA	PLANO : PLANTA GENERAL DE PAVIMENTOS EXTERIORES / DETALLADOS
COMUNA : CERRO NAVIA	DIRECTOR REGIONAL : ARQ. NAYIP CHAN T.	PROYECTISTAS : ARQ. J. PEREZ DE P. / ARQ. JOSE VENEGAS V.	FECHA : 18 de 18
ARQUITECTO : ARQ. NAYIP CHAN T.	PROYECTISTA : ARQ. JOSE VENEGAS V.	FECHA : 18 de 18	FECHA : 18 de 18
ARQUITECTO INSPECTOR : GASTON CONTRERAS V.	PROYECTISTA INSPECTOR : GASTON CONTRERAS V.	FECHA : 18 de 18	FECHA : 18 de 18
ESCALA : 1 : 200	ESCALA : 1 : 200	ESCALA : 1 : 200	ESCALA : 1 : 200