

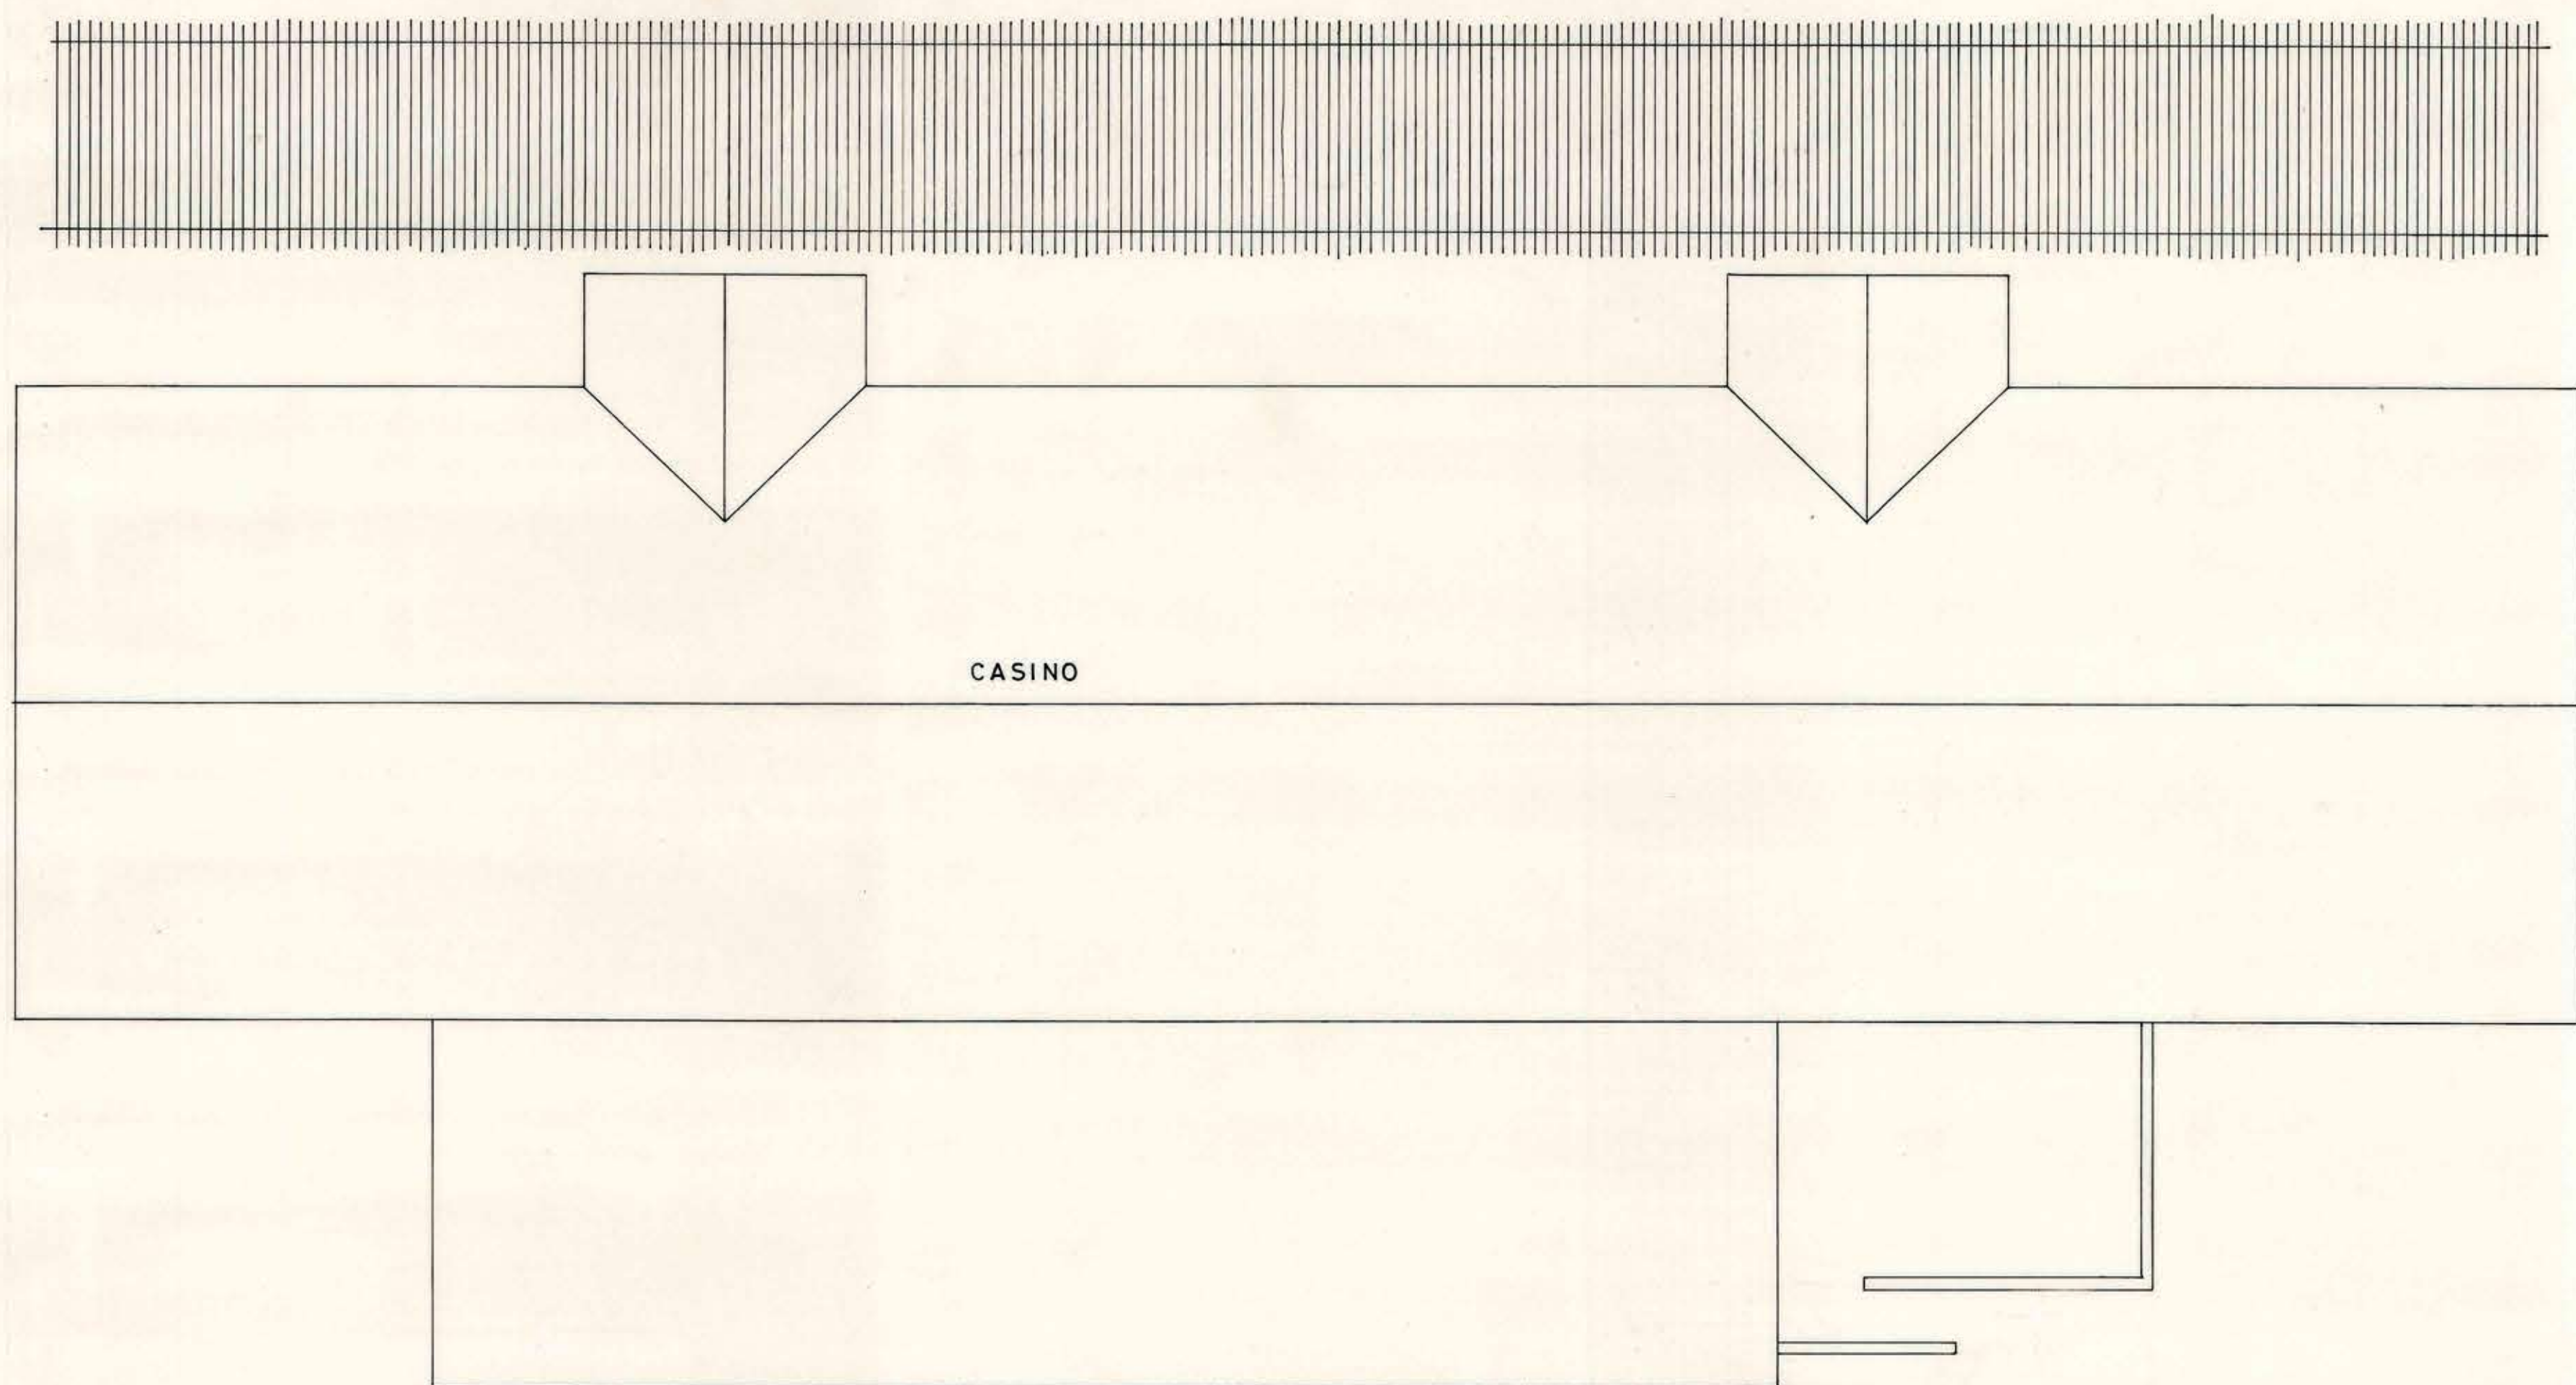


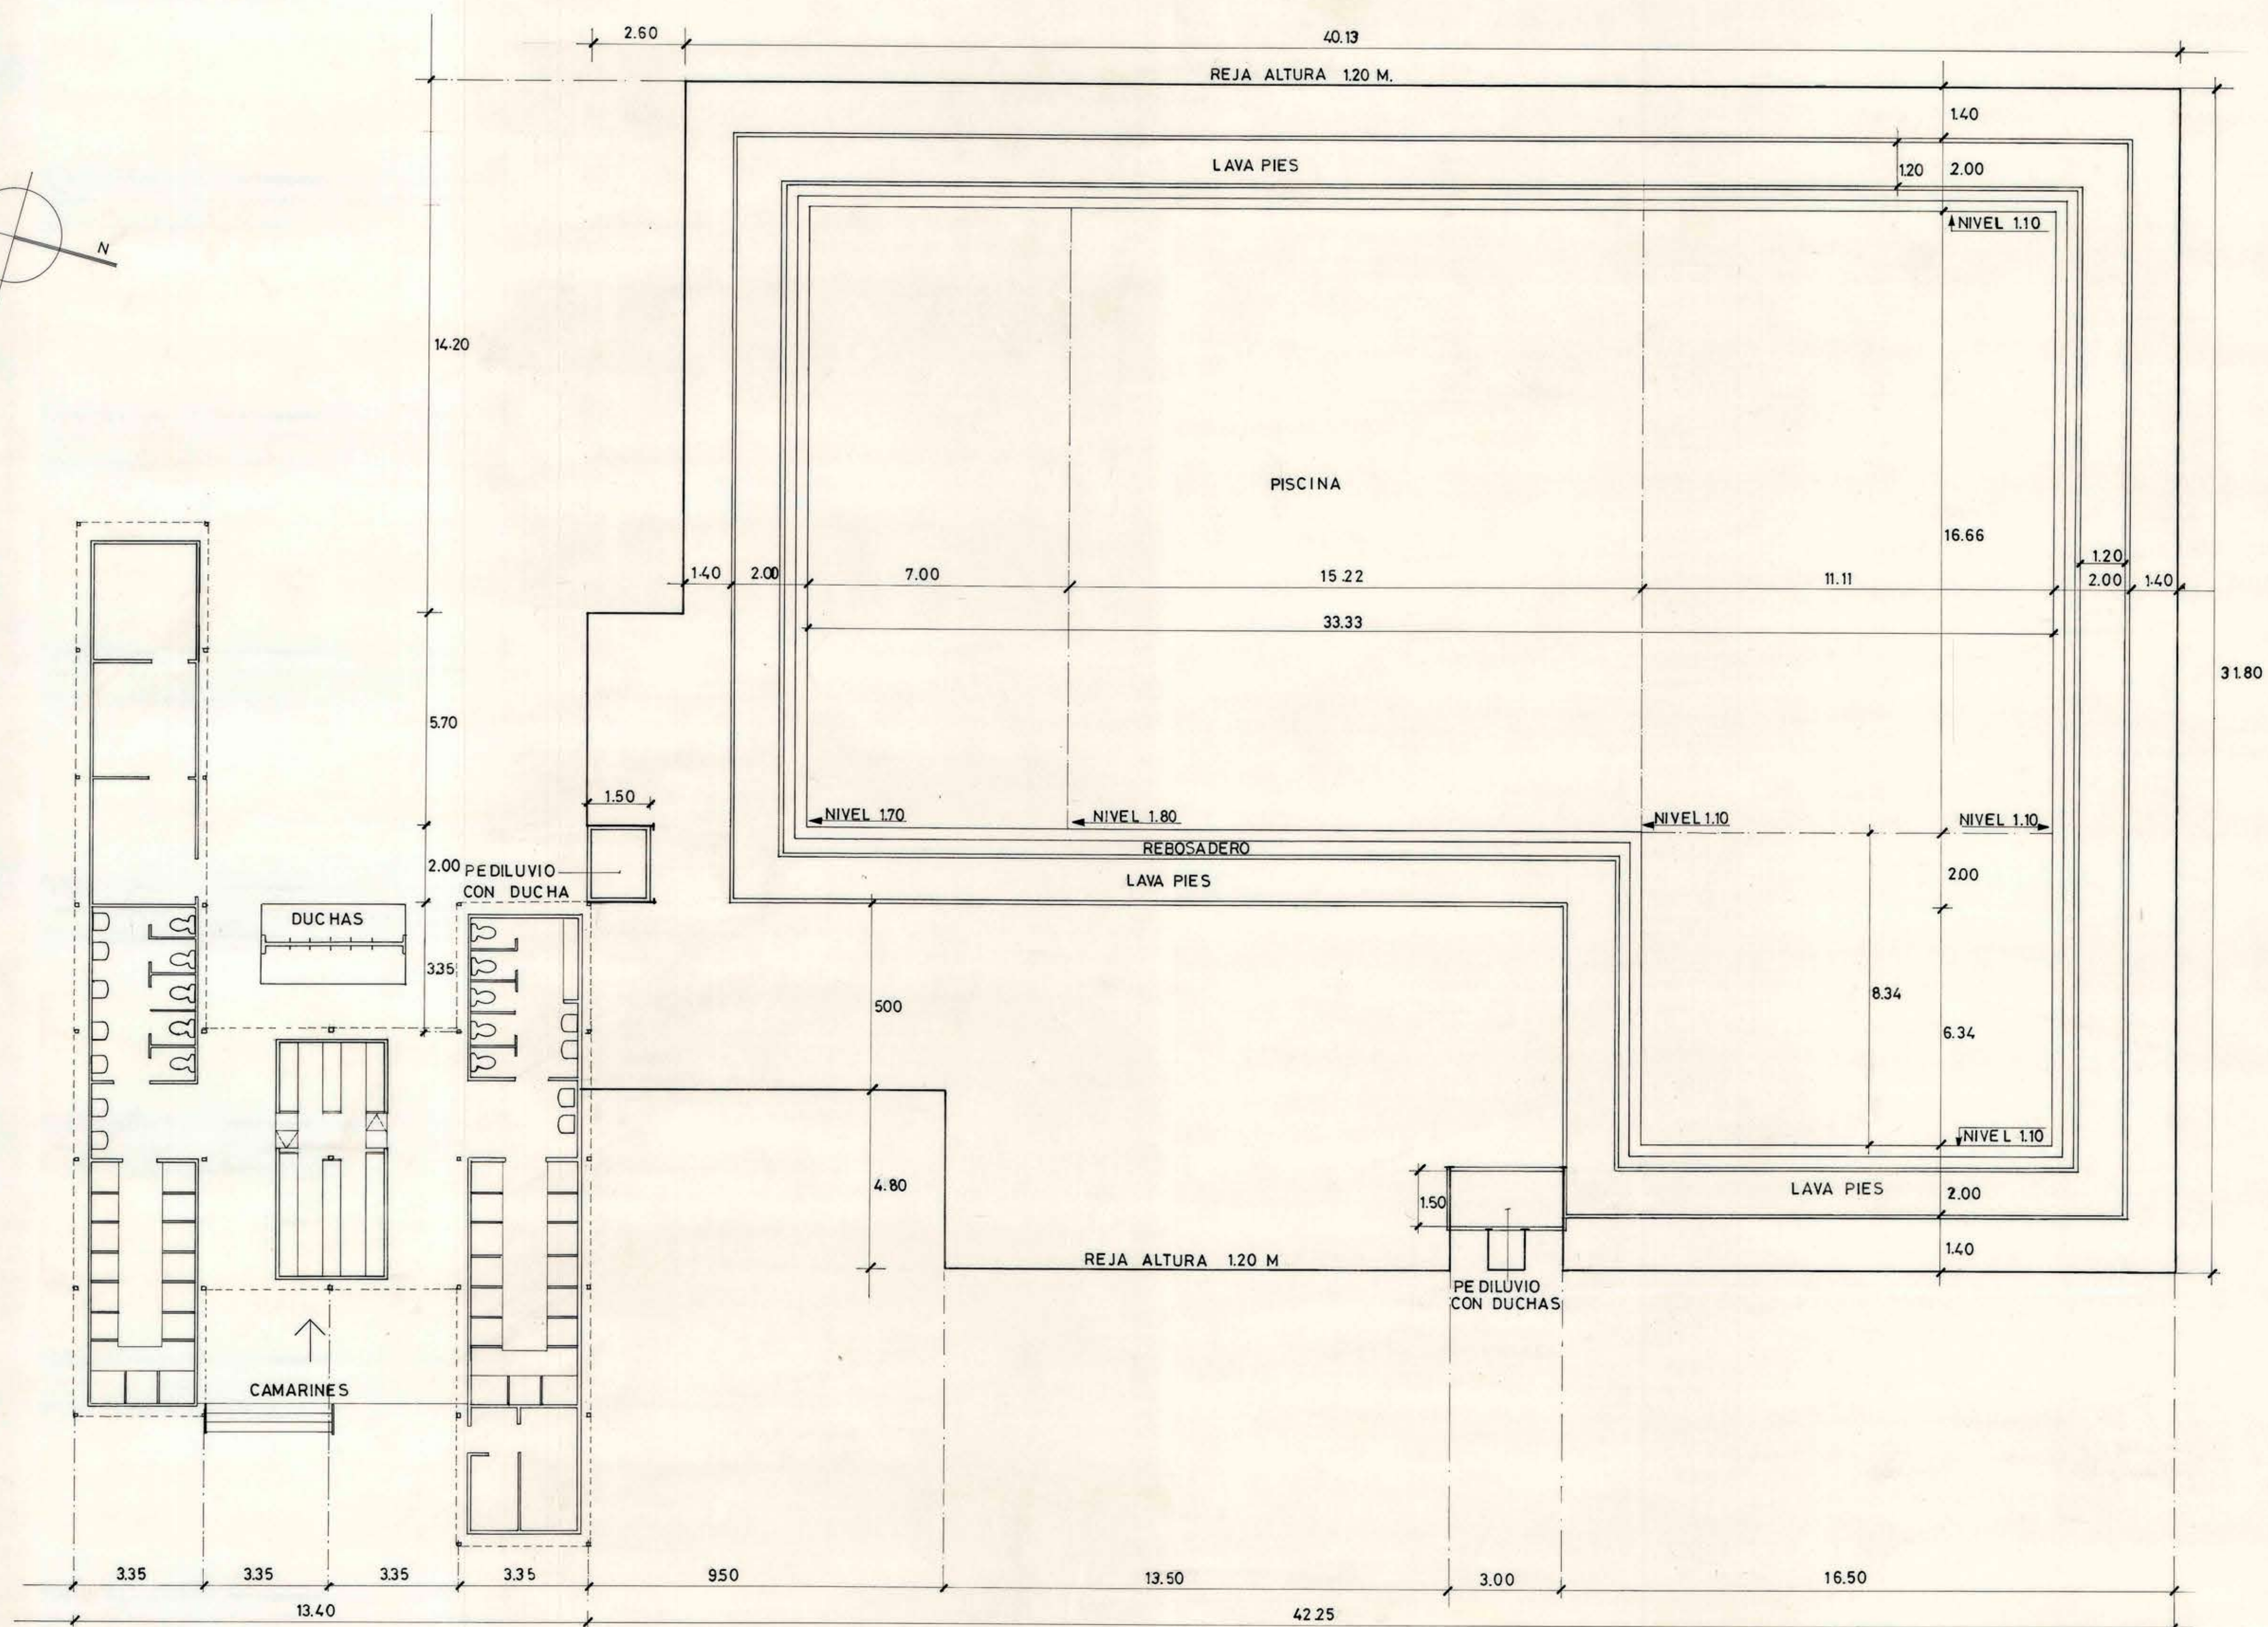

OBSERVACIONES		MODIFICACIONES. SUPERFICIES. NOTAS. ETC.	
		DIRECCION DE ARQUITECTURA	
REGION METROPOLITANA		OFICINA REGIONAL DE PROYECTOS	
PROVINCIA SANTIAGO		COMPLEJO DEPORTIVO LAS VIZCACHAS	
COMUNA PUENTE ALTO		CROQUIS DE UBICACION	
PROYECTO		DIBUJO	
ARQTO. J. LOUREIRO		F. DUQUE	
JEFE UNIDAD DE PROYECTOS		LAMINA CLAVE	
ARQTO. C. AGUILAR		FECHA	
V.B. JEFE REGIONAL		DICI/82	
ARQTO. L. COFRE		ARCHIVO TECNICO	
ESCALA: 1:100		INSC. N°	

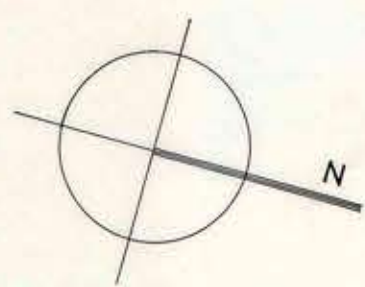