

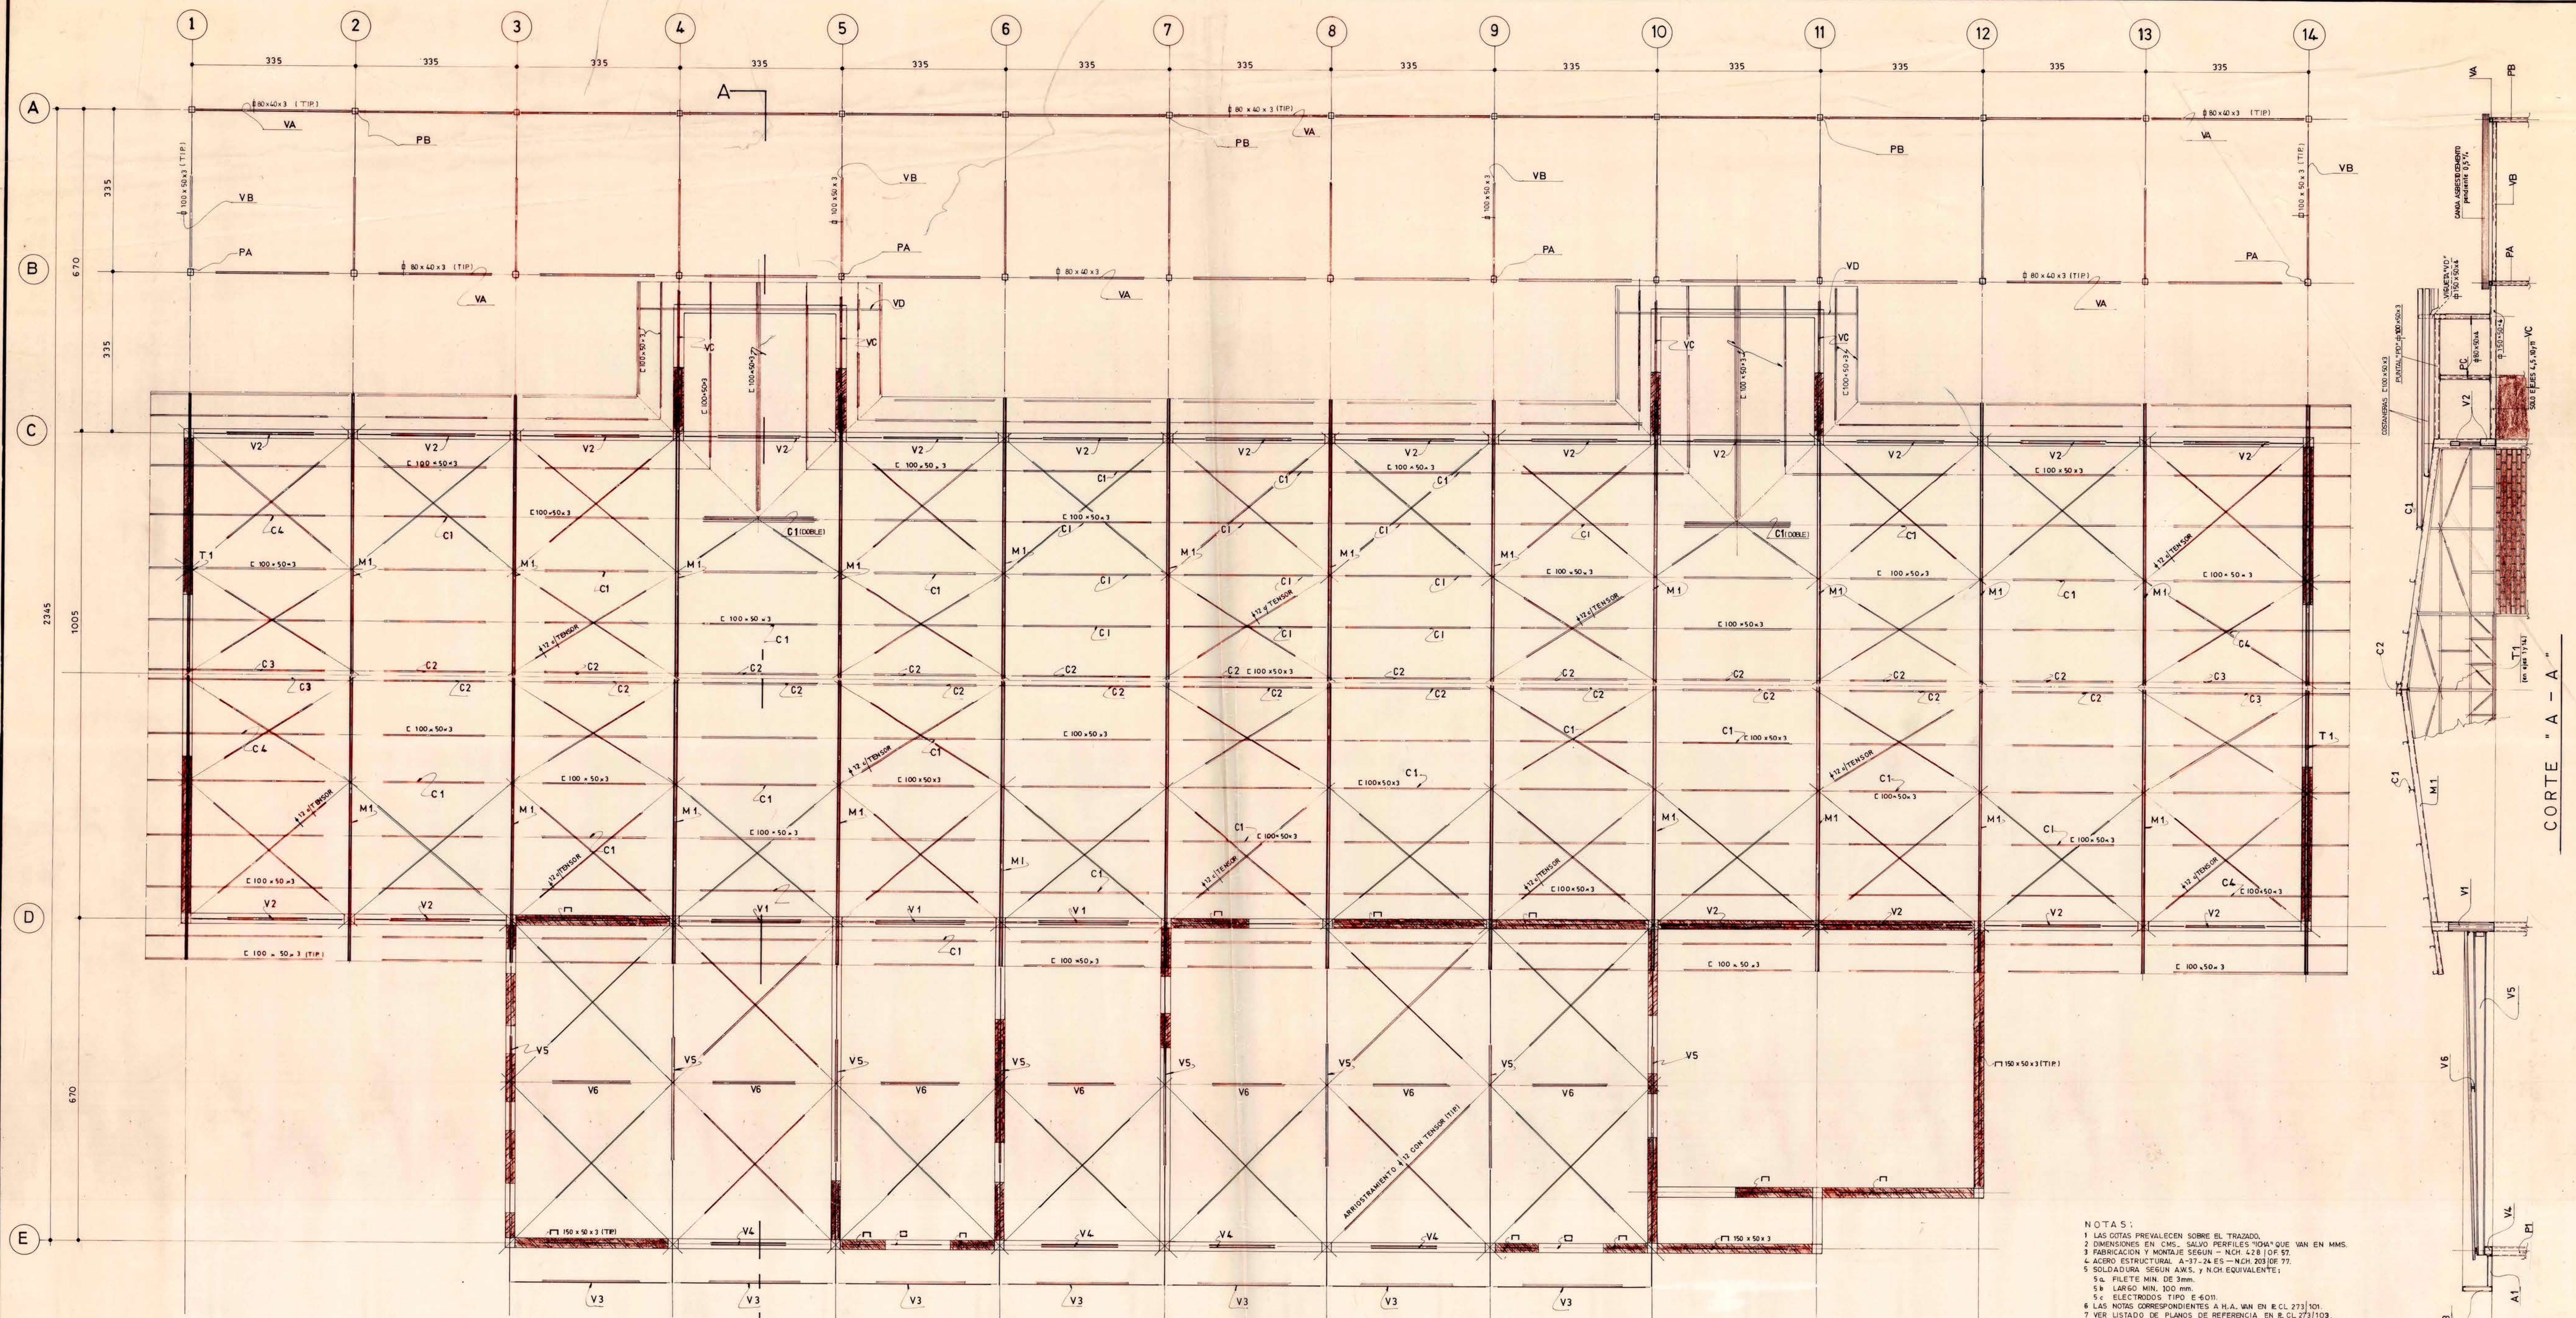
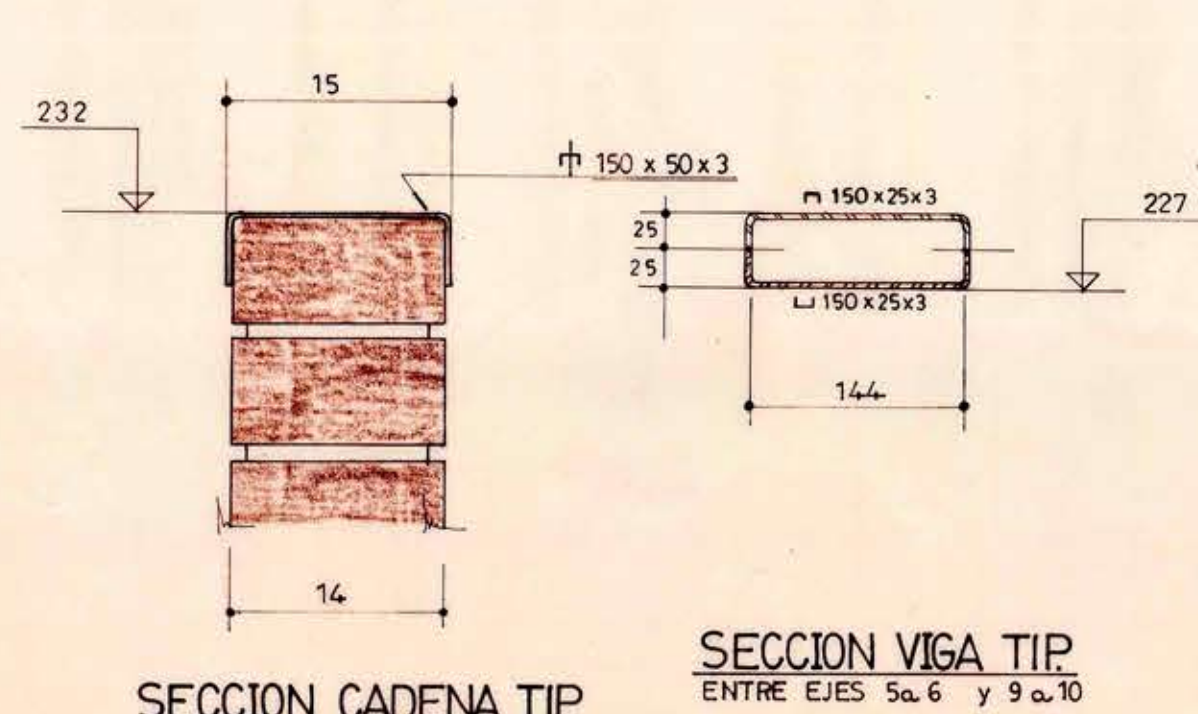


- NOTAS:
1. LAS COTAS PREVALECEAN SOBRE EL TRAZADO.
 2. DIMENSIONES EN C.M.S., SALVO PERFILES Y OTRAS QUE VAN EN M.M.S.
 3. FABRICACION Y MONTAJE SEGUN - NCH 428 I OF 57.
 4. ACERO ESTRUCTURAL A-97-2A ES - NCH 203 OF 77.
 5. SOLDADURA SEGUN AWS, y NCH EQUIVALENTE.
 6. FILETE MIN. DE 3mm.
 7. LARGO MIN. 100 mm.
 8. ELECTRODOS TIPO E-6011.
 9. LAS NOTAS CORRESPONDIENTES A H.A. VAN EN R.C.L. 273/101.
 10. VER LISTADO DE PLANOS DE REFERENCIA EN R.C.L. 273/109.

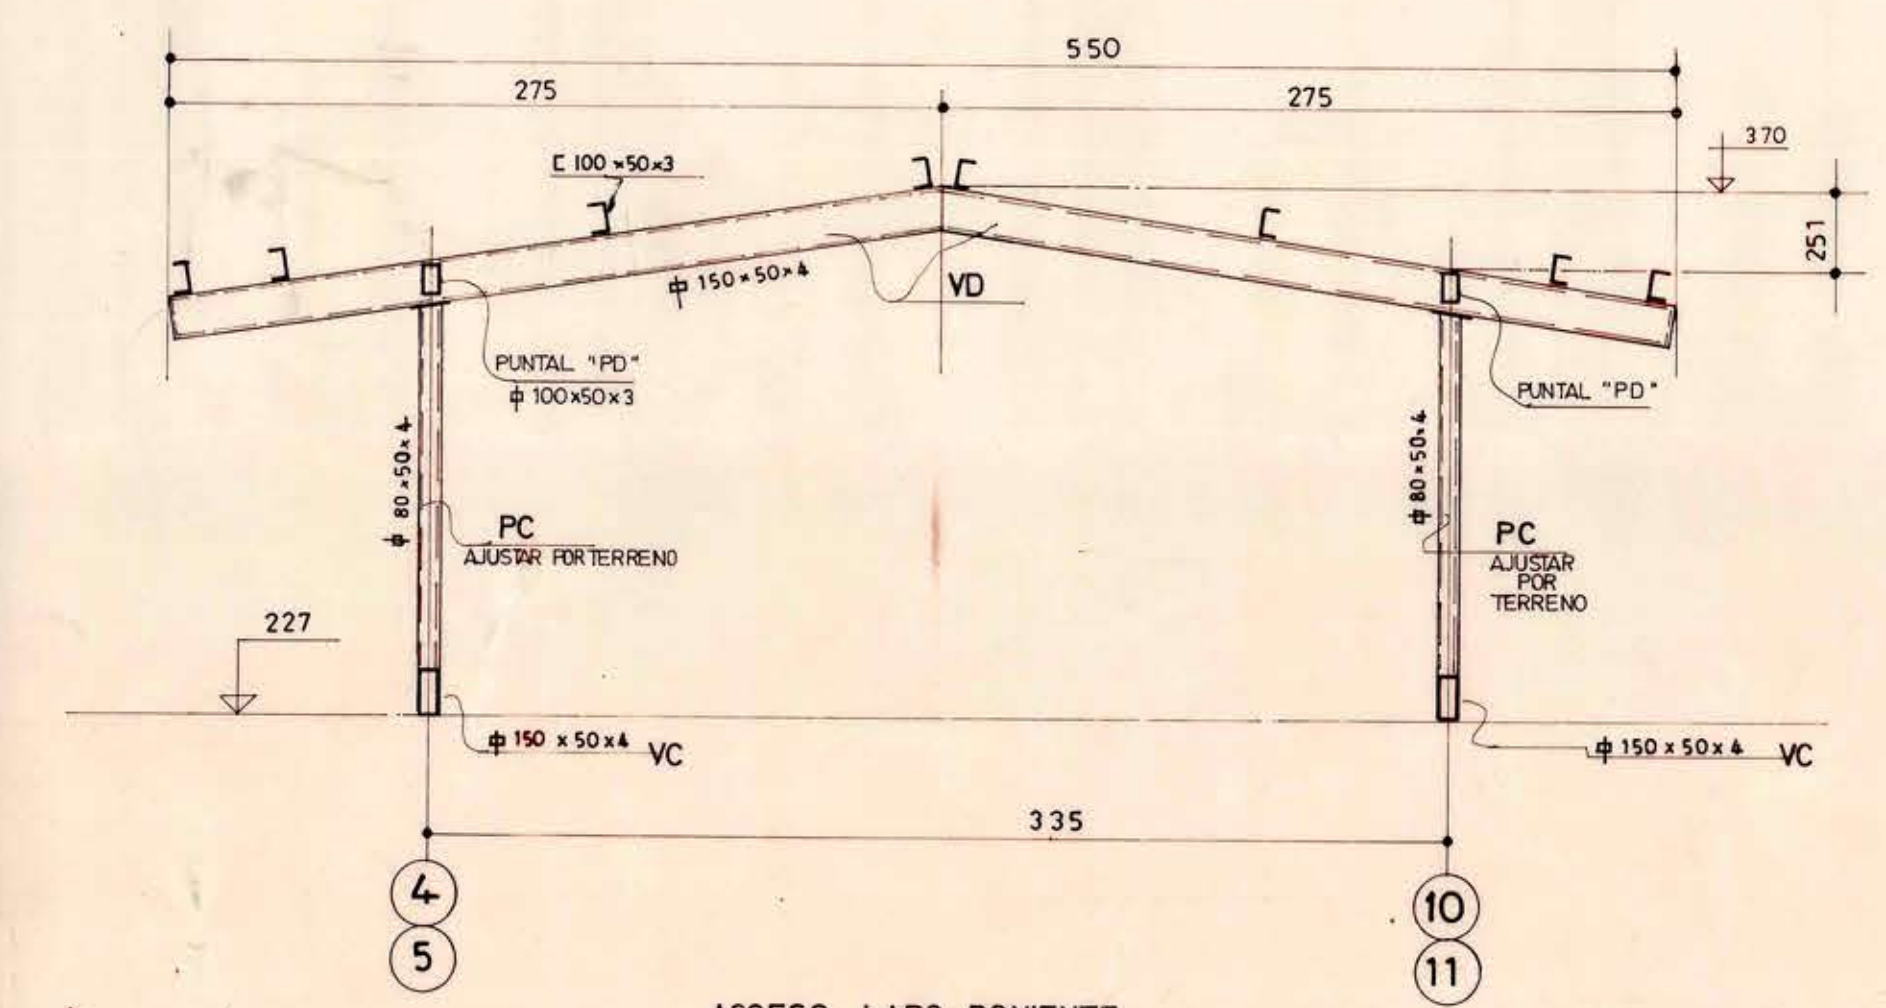

SECCION VIGA TIP
ENTRE EJES 5a.6 y 9a.10

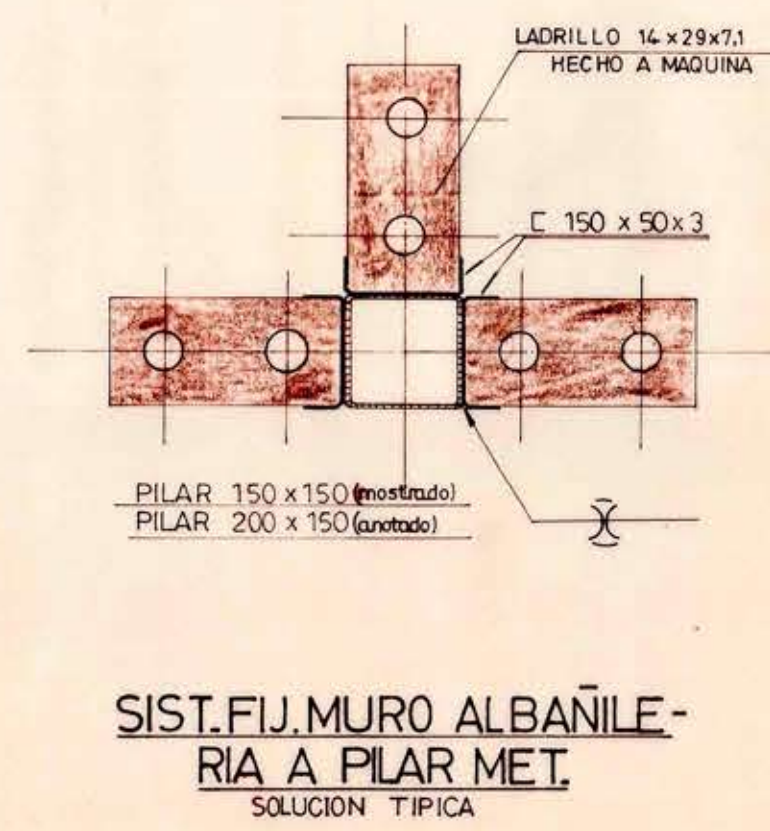

ELIMINA "V3" EN EJE "E" ENTRE 10 y 11 - 3a.11/101
AGREGA ARRIOSTRUMENTOS

MOP DIRECCION DE ARQUITECTURA DGO.P. DEPARTAMENTO DE PROYECTOS ARQUITECTO JEFE REGION METROPOLITANA ARTO. LUDSARDO COFRE		REGION METROPOLITANA	
		LOCALIDAD PUENTE ALTO	
C.L. INGENIEROS CONSULTORES FONDO 745116		PLANTA DE ESTRUCTURAS CL 273/102	
CALCULO GONZALO CONCHA L. REVISO GONZALO CONCHA L.		DIBUJO J. FRANCISCO MUÑOZ FECHA OCTUBRE '81	
OBRA COMPLEJO DEPORTIVO LAS VIZCACHAS		ESCALA 1:50	