


MINISTERIO DE OBRAS PUBLICAS D.G.O.P. DIRECCION DE ARQUITECTURA		FIRMAS DEL DEPTO. ARQUITECTO: <i>[Firma]</i> INGENIERO: <i>[Firma]</i> ARQUITECTO PROYECTISTA: <i>[Firma]</i>		APROBACION PLANO Nº: _____ FECHA: _____ BOL Nº: _____		FIRMAS PROPIETARIO: _____ PROYECTISTA: _____ DIRECTOR: _____ INGENIERO: _____		UBICACION Ver lámina 1 de 2		DATOS UD.	
Obra: COMPLEJO DEPORTIVO		Escala: 1:250		Fecha: Oct/80		Lámina: 2 de 2		CONTROL DE INSTALACION INGENIERO: _____ FECHA: _____ CERTIFICADO: _____		PROYECTO: _____ INGENIERO: _____	

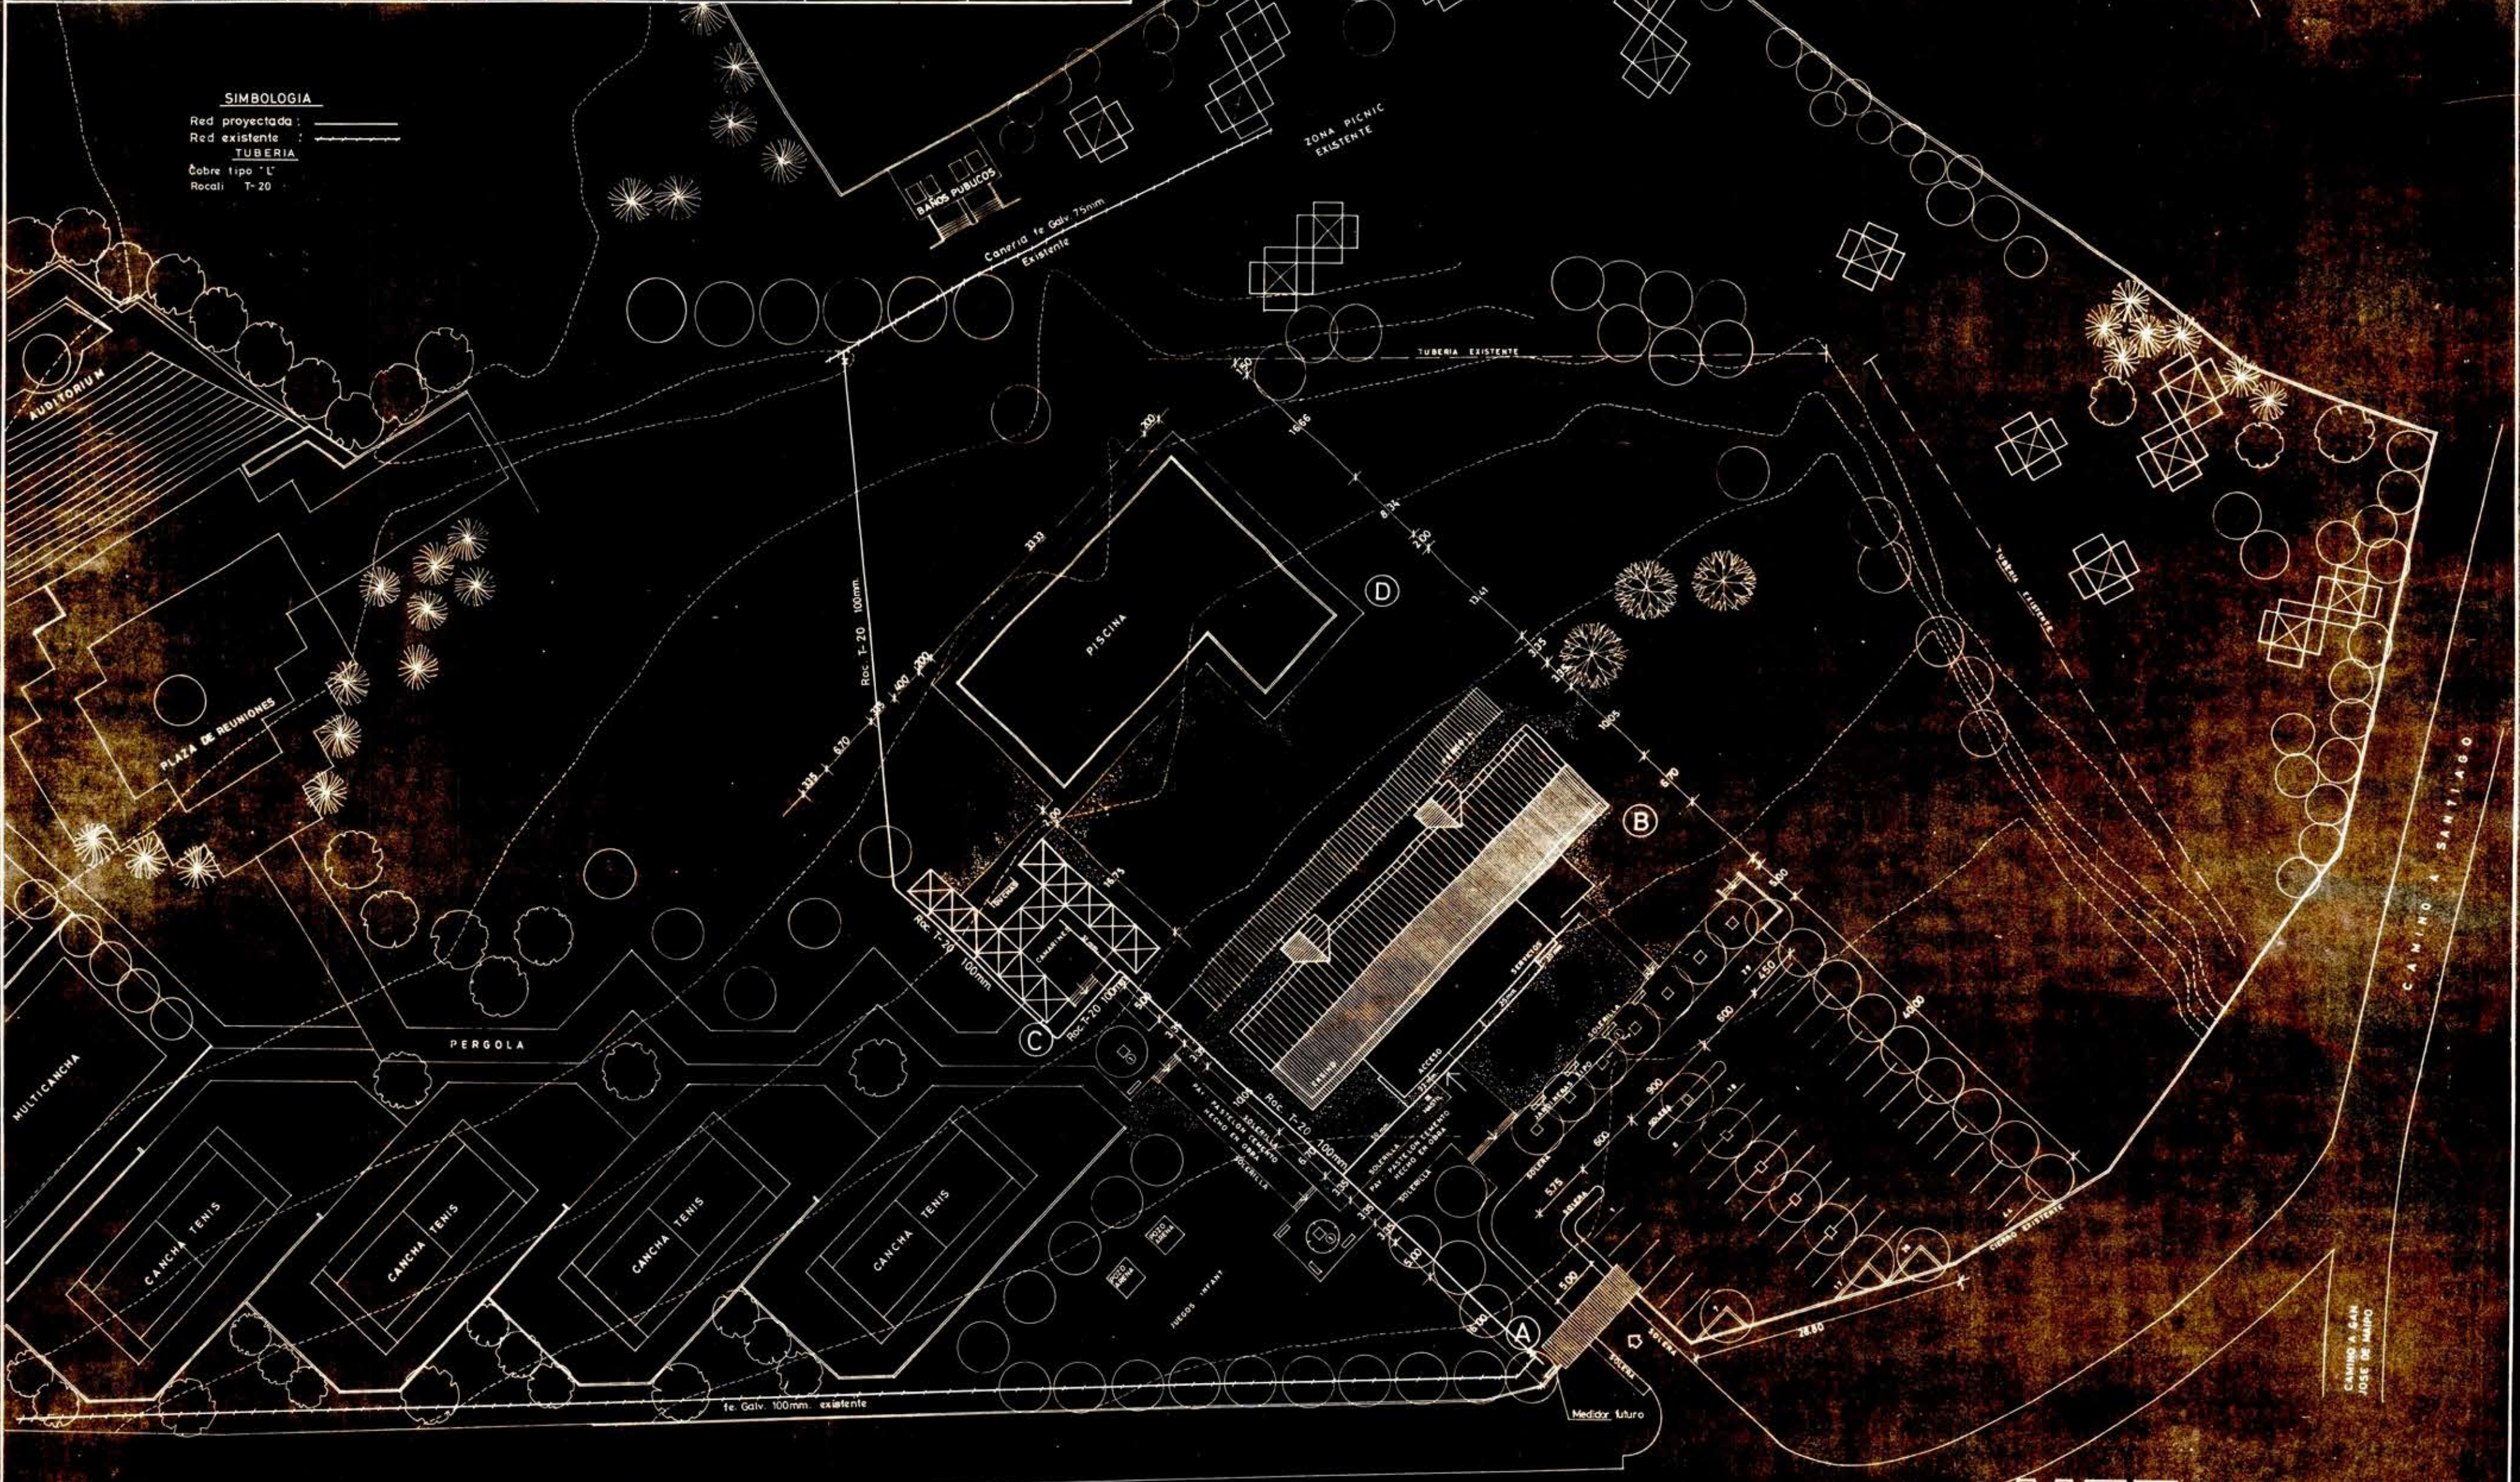

SIMBOLOGIA

Red proyectada : ————
 Red existente : - - - - -
 TUBERIA
 Cobre tipo "L"
 Rocali T-20

MOP DIRECCION DE ARQUITECTURA D.G.O.P. DEPARTAMENTO DE PROYECTOS		REGION METROPOLITANA	
Obra: COMPLEJO DEPORTIVO LAS VIZCACHAS		LOCALIDAD: PUENTE ALTO	
PLANO: PLANTA GENERAL (MODIFICACION)		ESCALA: 1:250	
PROYECTISTA: ARQUITECTO RICARDO LOUREIRO		JEFE DE SECCION AREA: _____	
DISEÑANTE: RICARDO BURGOS S.		APROBADO: _____	
JEFE DEPTO. PROYECTOS: _____		DIRECCION DE ADMINISTRACION: _____	
ARQUITECTO FERRERIA S.		ARQUITECTO GARCIA S.	
INGENIERO: _____		INGENIERO: _____	
FECHA: _____		INGENIERO: _____	