




PLANTA DE ESTRUCTURA PRIMER PISO SECTOR D. ESC. 1:50

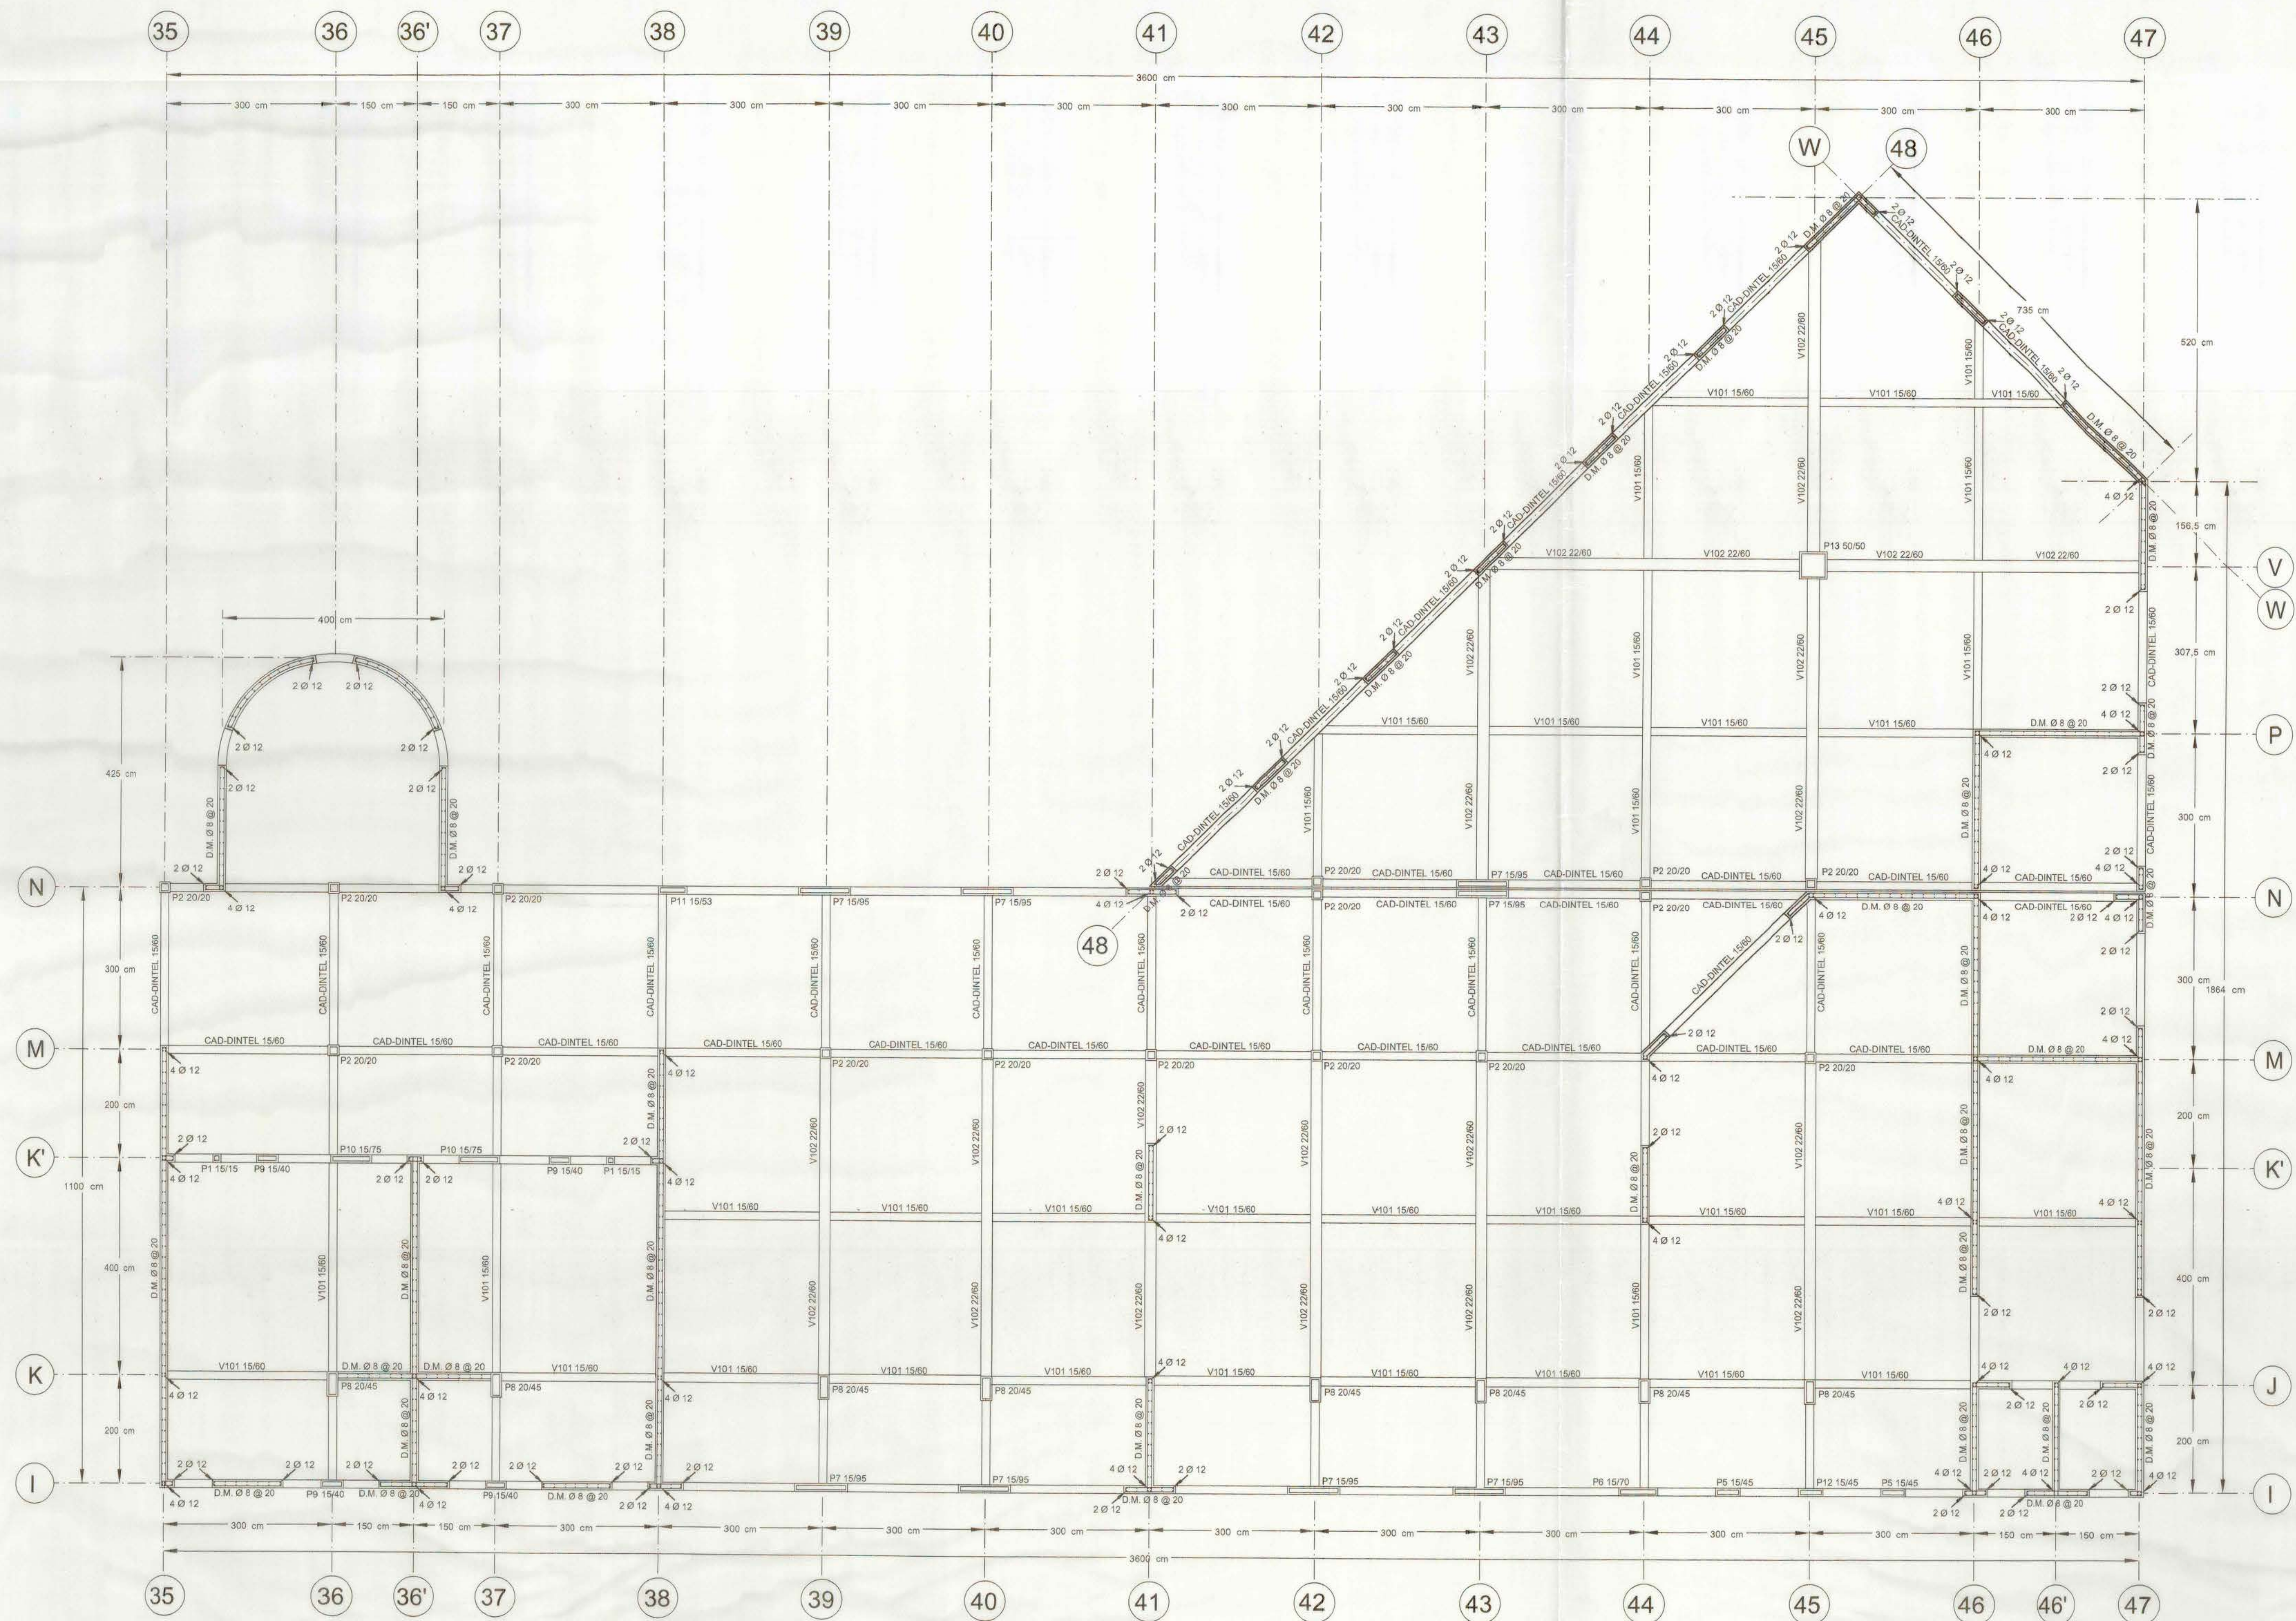


P1 15/15 ESC. 1: 20

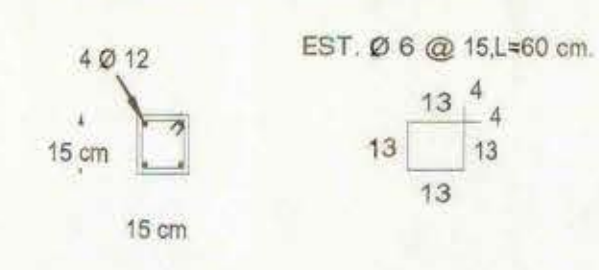


P2 20/20 ESC. 1: 20

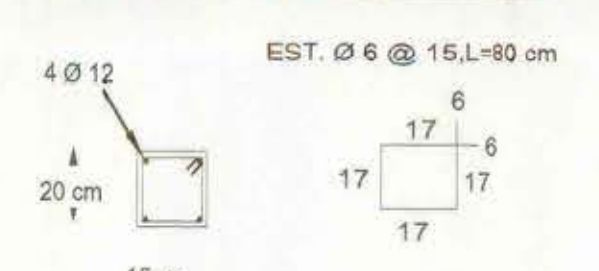


P9 15/40 ESC. 1: 20

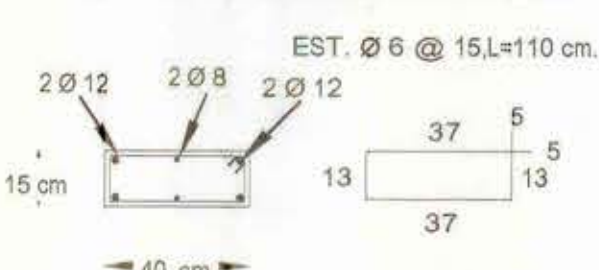


P10 15/75 ESC. 1: 20

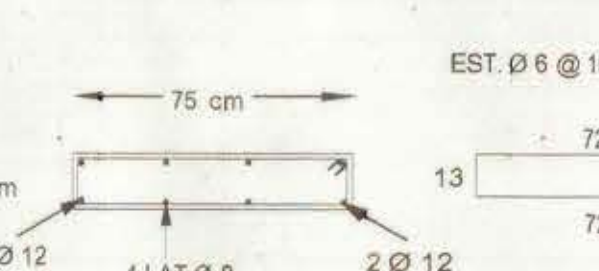

CAD-DINTEL 15/60 ESC. 1: 20

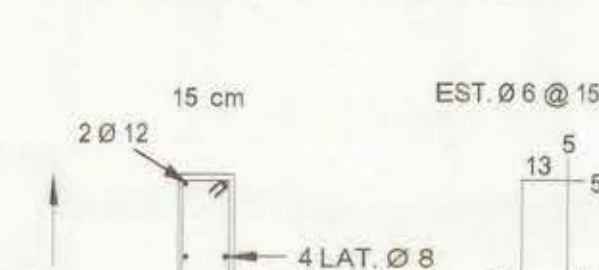


V101 15/60 ESC. 1: 20

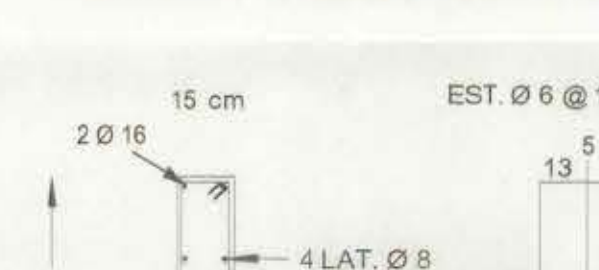


V102 22/60 ESC. 1: 20




P5 15/45 ESC. 1: 20

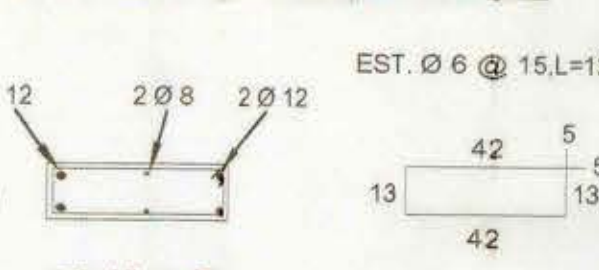


P6 15/70 ESC. 1: 20

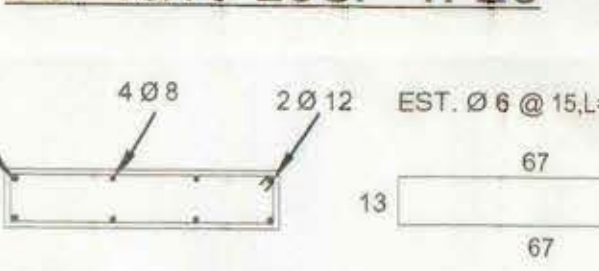


P7 15/95 ESC. 1: 20

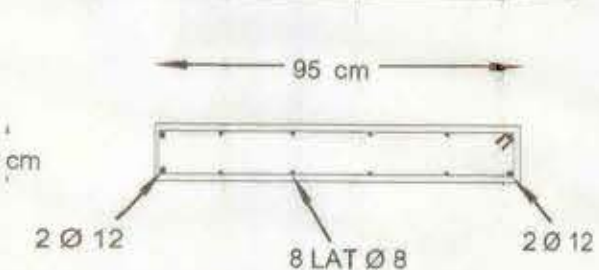


P8 20/45 ESC. 1: 20

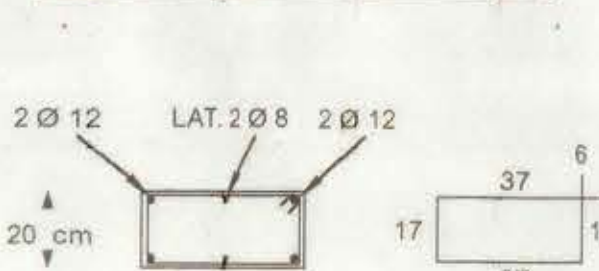


P11 15/53 ESC. 1: 20

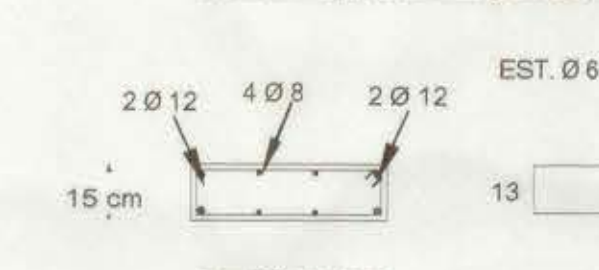

P12 15/45 ESC. 1: 20

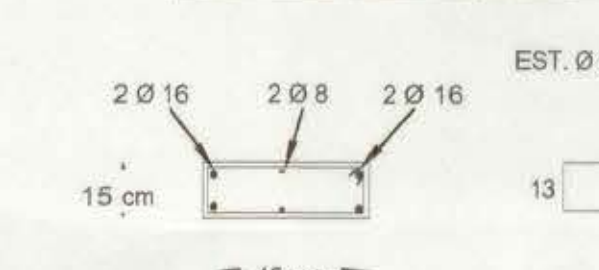

P13 50/50 ESC. 1: 20

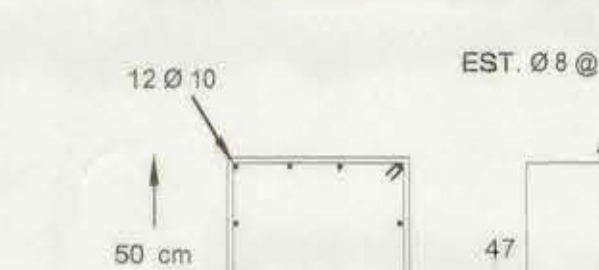

NOTAS GENERALES

- A.- ACERO PARA HORMIGON ARMADO. SE EMPLEARA A63-42H, CON RESALTES.
- B.- ACERO ESTRUCTURAL. SE EMPLEARA A37-24S.
- C.- HORMIGONES:
 - C-1.- HORMIGON ARMADO H30.
 - C-2.- HORMIGON EMPALILLADO 170 KCM3.
- D.- MADERAS PISO INSIGNE. HUMEDAD RELATIVA IGUAL O MENOR AL 18%.
- E.- CUBIERTAS INSTAPANEL PV-4 PREPRINTADO.
- F.- ALBAÑILERIA DE LADRILLO FISCAL TIPO B (HECHO A MANO).
- G.- MORTERO DE PEGA ALBAÑILERIA R28+40 KFC/M2.
- H.- DEBERAN RESPETARSE TODAS LAS NORMAS EN VIGENTES RELATIVAS A: CEMENTO, AGREGADO PARA HORMIGON, HORMIGONES HORMIGON ARMADO, ACERO, LADRILLO, ARCILLOSOS, MADERAS, ELECCION ESTRUCTURAS DE ACERO, ELECTRODOS, CLASIFICACION DE SOLDADOR Y CONTROL DE CALIDAD.
- I.- ESCALERILLA ADMA 4.2 CADA 5 HILADAS.

R.D.A. INGENIERIA ESTRUCTURAL

PROYECTO:	ESCUOLA MUNICIPAL BASICA CUYUNCAVI	LAMINA N°	2D
PROPIETARIO:	MUNICIPALIDAD DE CURACAVI	DE	
DIRECCION:	CALLE LOS PATRIOTAS CON JAVIERA CARRERA		
CONTENIDO:	PLANTA DE ESTRUCTURA PRIMER PISO, SECTOR D. ESC. 1:50.		
CALCULO:	REVISO:	DIBUJO:	MODIFICACIONES
RAMON DIAZ ARAYA ING. CIVIL		R.V.U.	Revision 1, Mayo 2001