




PLANTA DE ESTRUCTURA PRIMER PISO SECTOR B ESC. 1:50

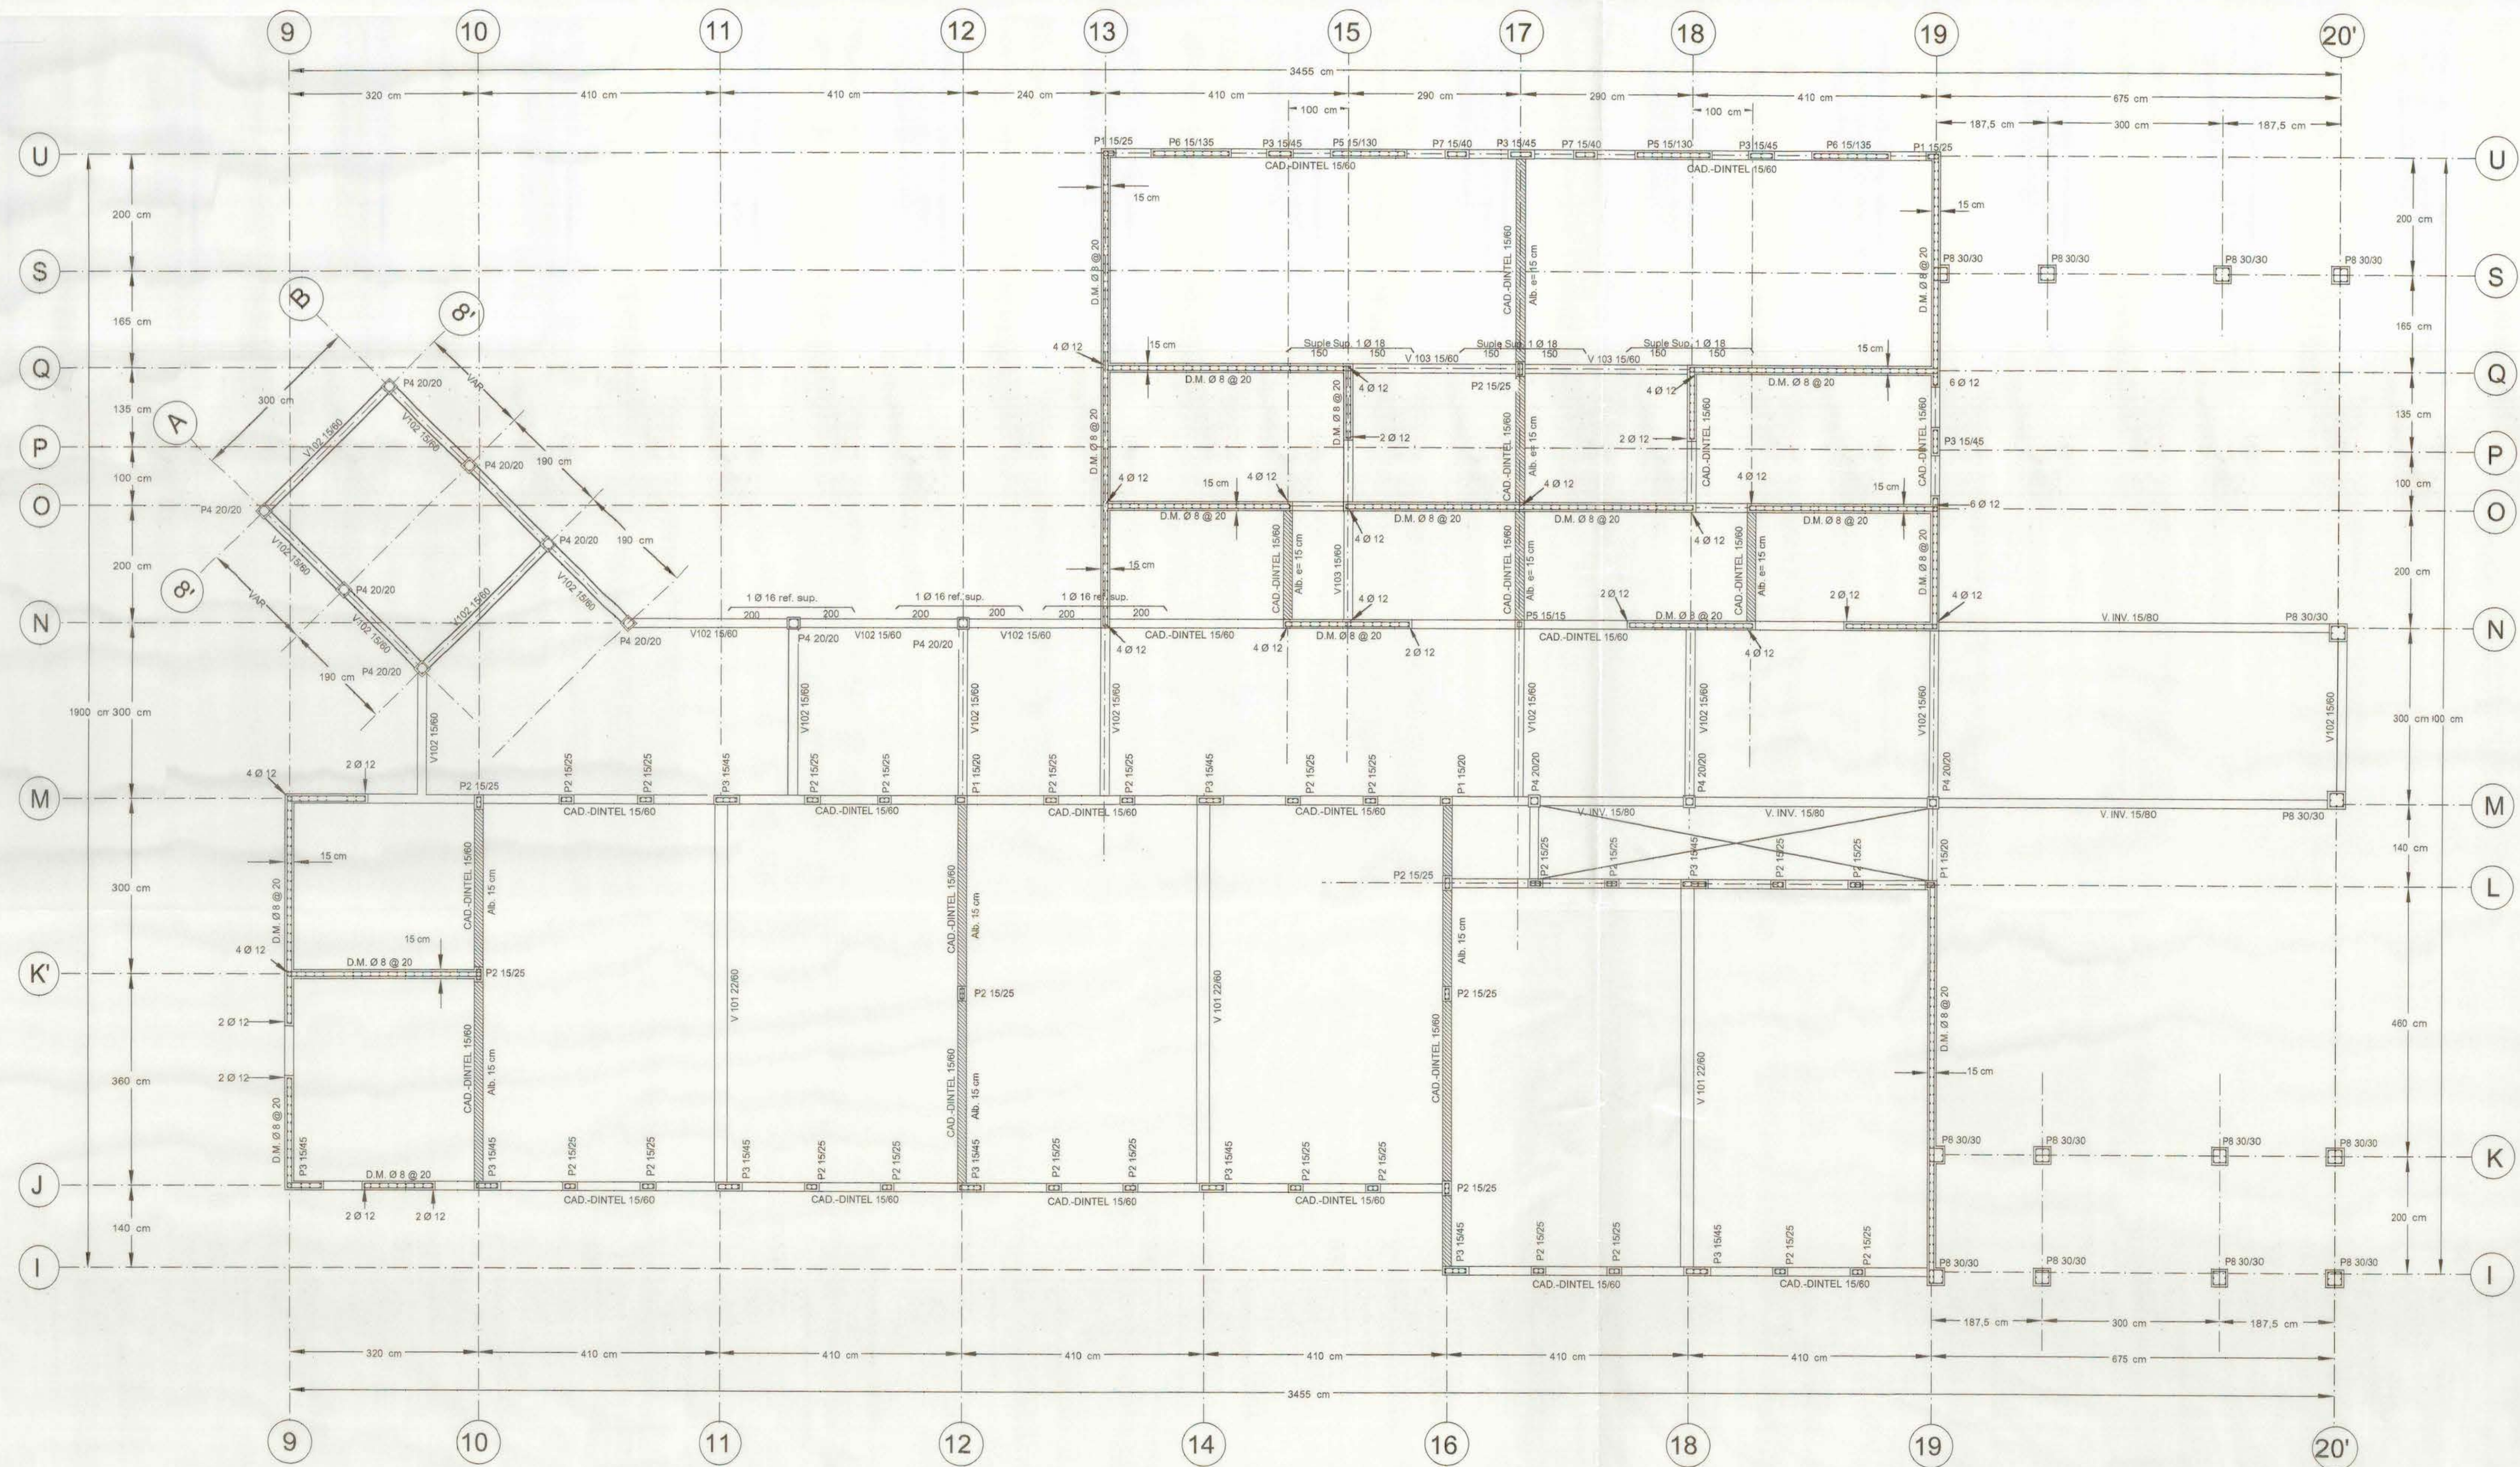


P1 15/25 ESC. 1:20

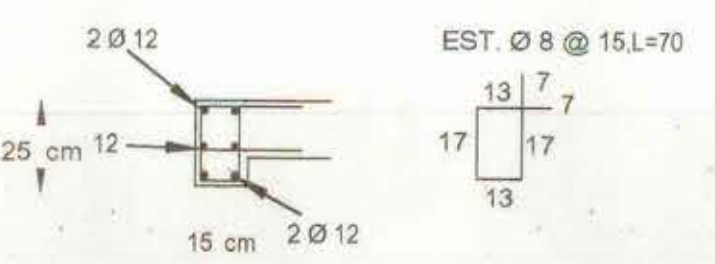


P2 15/25 ESC. 1:20

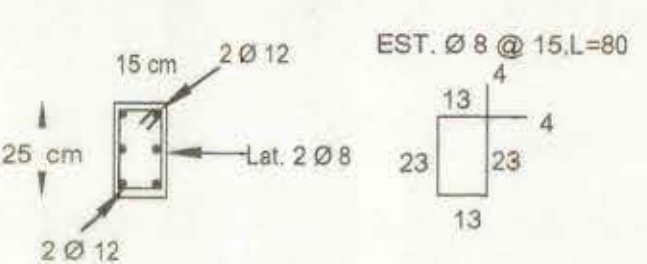


P3 15/45 ESC. 1:20

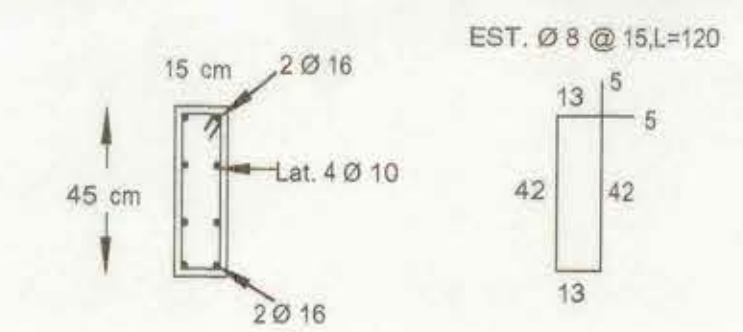


P4 20/20 ESC. 1:20

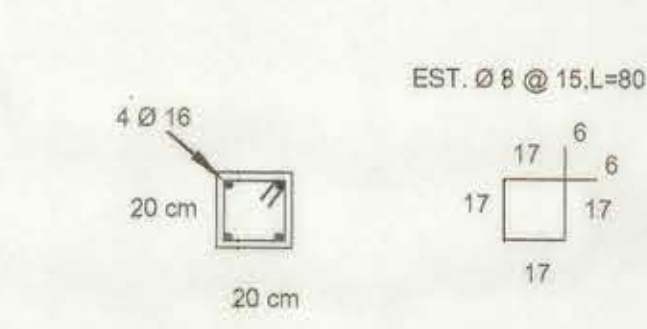


P5 15/130 ESC. 1:20

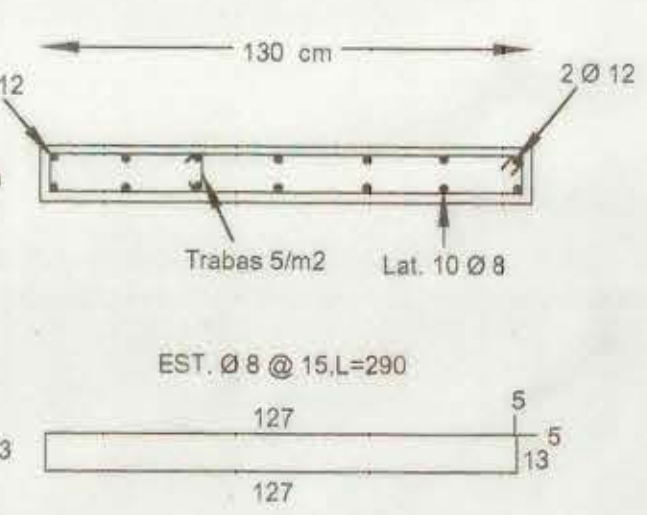


P7 15/40 ESC. 1:20

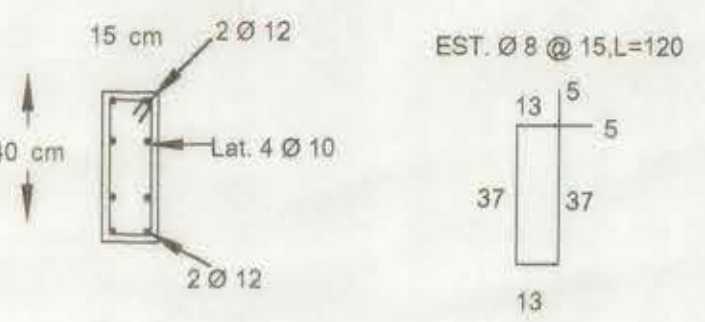


P8 30/30 ESC. 1:20

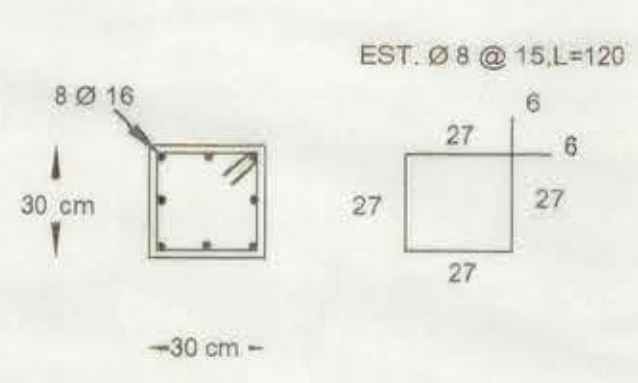


P6 15/135 ESC. 1:20

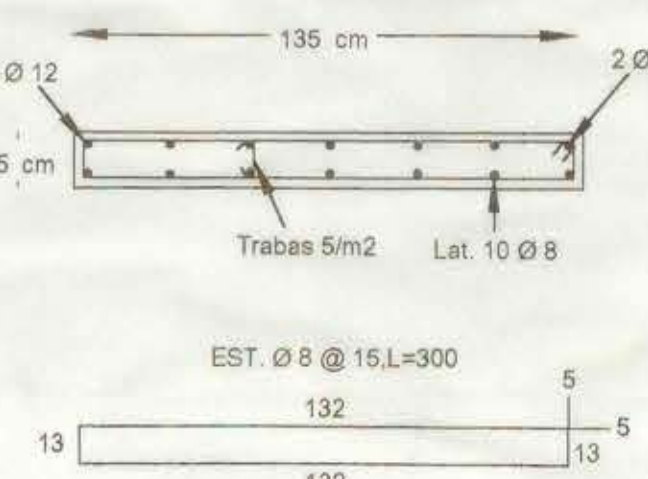


VIGA INVERTIDA 15/80 ESC. 1:20

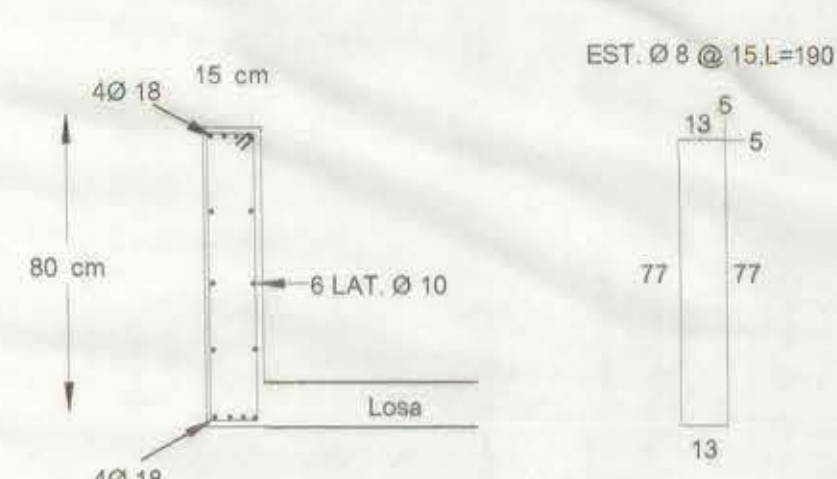


CAD-DINTEL 15/60 ESC. 1:20

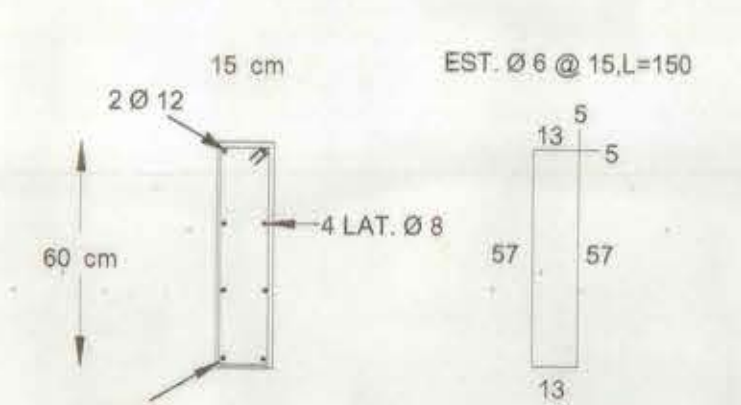


V102 15/60 ESC. 1:20

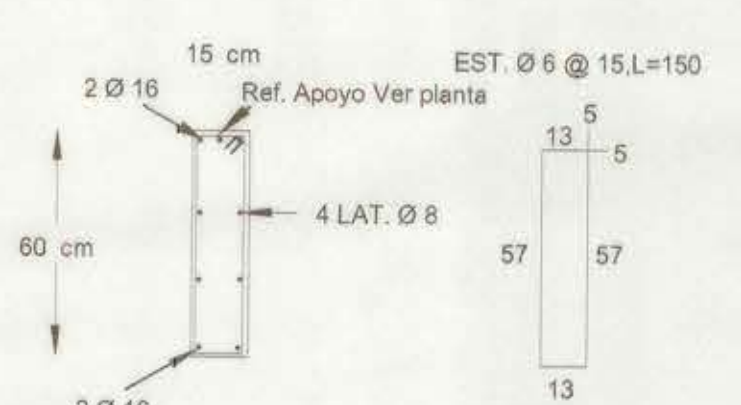

V101 22/60 ESC. 1:20

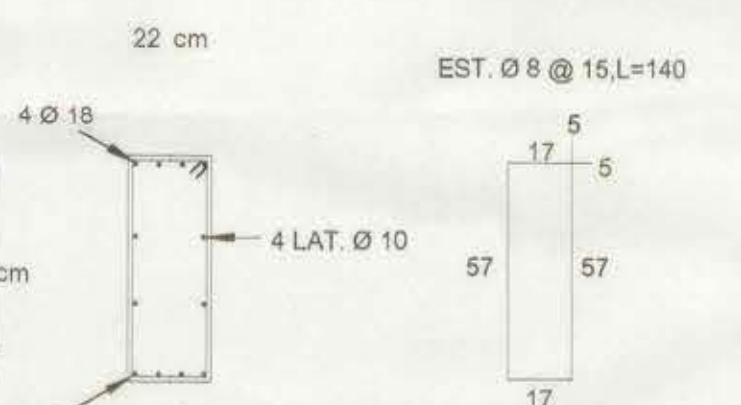

V103 15/60 ESC. 1:20

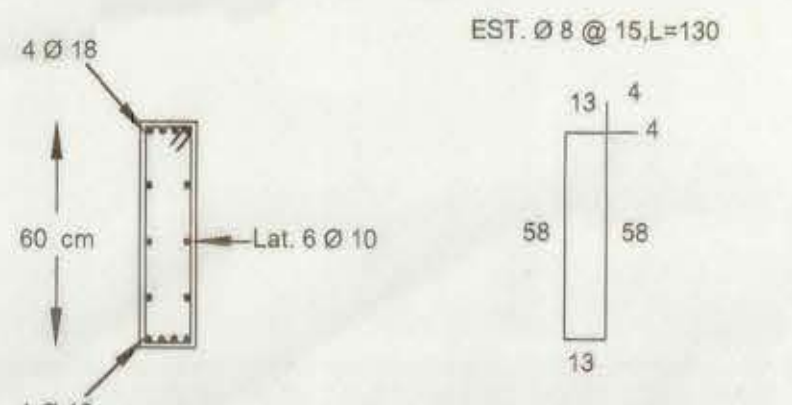

NOTAS GENERALES

- A.- ACERO PARA HORMIGON ARMADO, SE EMPLEARA A63-42H, CON RESALTES.
- B.- ACERO ESTRUCTURAL SE EMPLEARA A37-24S.
- C.- HORMIGONES:
C.1.- HORMIGON ARMADO H30
C.2.- HORMIGON EMPLANTILLADO 170 KCM3.
- D.- MADERAS PINO INSIGNE, HUMEDAD RELATIVA IGUAL O MENOR AL 18%.
- E.- CUBIERTAS INSTAPANEL PV-4 PREPINTADO.
- F.- ALBAÑILERIA DE LADRILLO FISCAL TIPO B (Pecho a Mano).
- G.- MORTERO DE PEGA ALBAÑILERIA R28e+80 KFCM2.
- H.- DEBERAN RESPETARSE TODAS LAS NORMAS EN VIGENTES RELATIVAS A: CEMENTO, ACREDO PARA HORMIGON, HORMIGONES, HORMIGON ARMADO, ACERO, LADRILLO, APOLLOSOS, MADERAS, EJECUCION ESTRUCTURAS DE ACERO, ELECTRODOS, CLASIFICACION DE SOLDADOR Y CONTROL DE CALIDAD.
- I.- ESCALERILLA ACMA 4.2 CADA 5 HILADAS.

R.D.A. INGENIERIA ESTRUCTURAL

PROYECTO:	ESCUELA MUNICIPAL BASICA CUYUNCAVI	LAMINA N°	2B
PROPIETARIO:	I. MUNICIPALIDAD DE CUYUNCAVI	DE	
DIRECCION:	CALLE LOS PATRIOTAS CON JAVIERA CARRERA		
CONTENIDO:	PLANTA DE ESTRUCTURA PRIMER PISO, SECTOR B; ESC. 1:50		
CALCULO:	REVISO:	DIBUJO:	MODIFICACIONES
RAMON DIAZ ARAYA ING. CIVIL		R.V.U.	Revision: 1. Mayo 2001