


POLICLINICO CENTRAL
FACIENDA PRINCIPAL

5

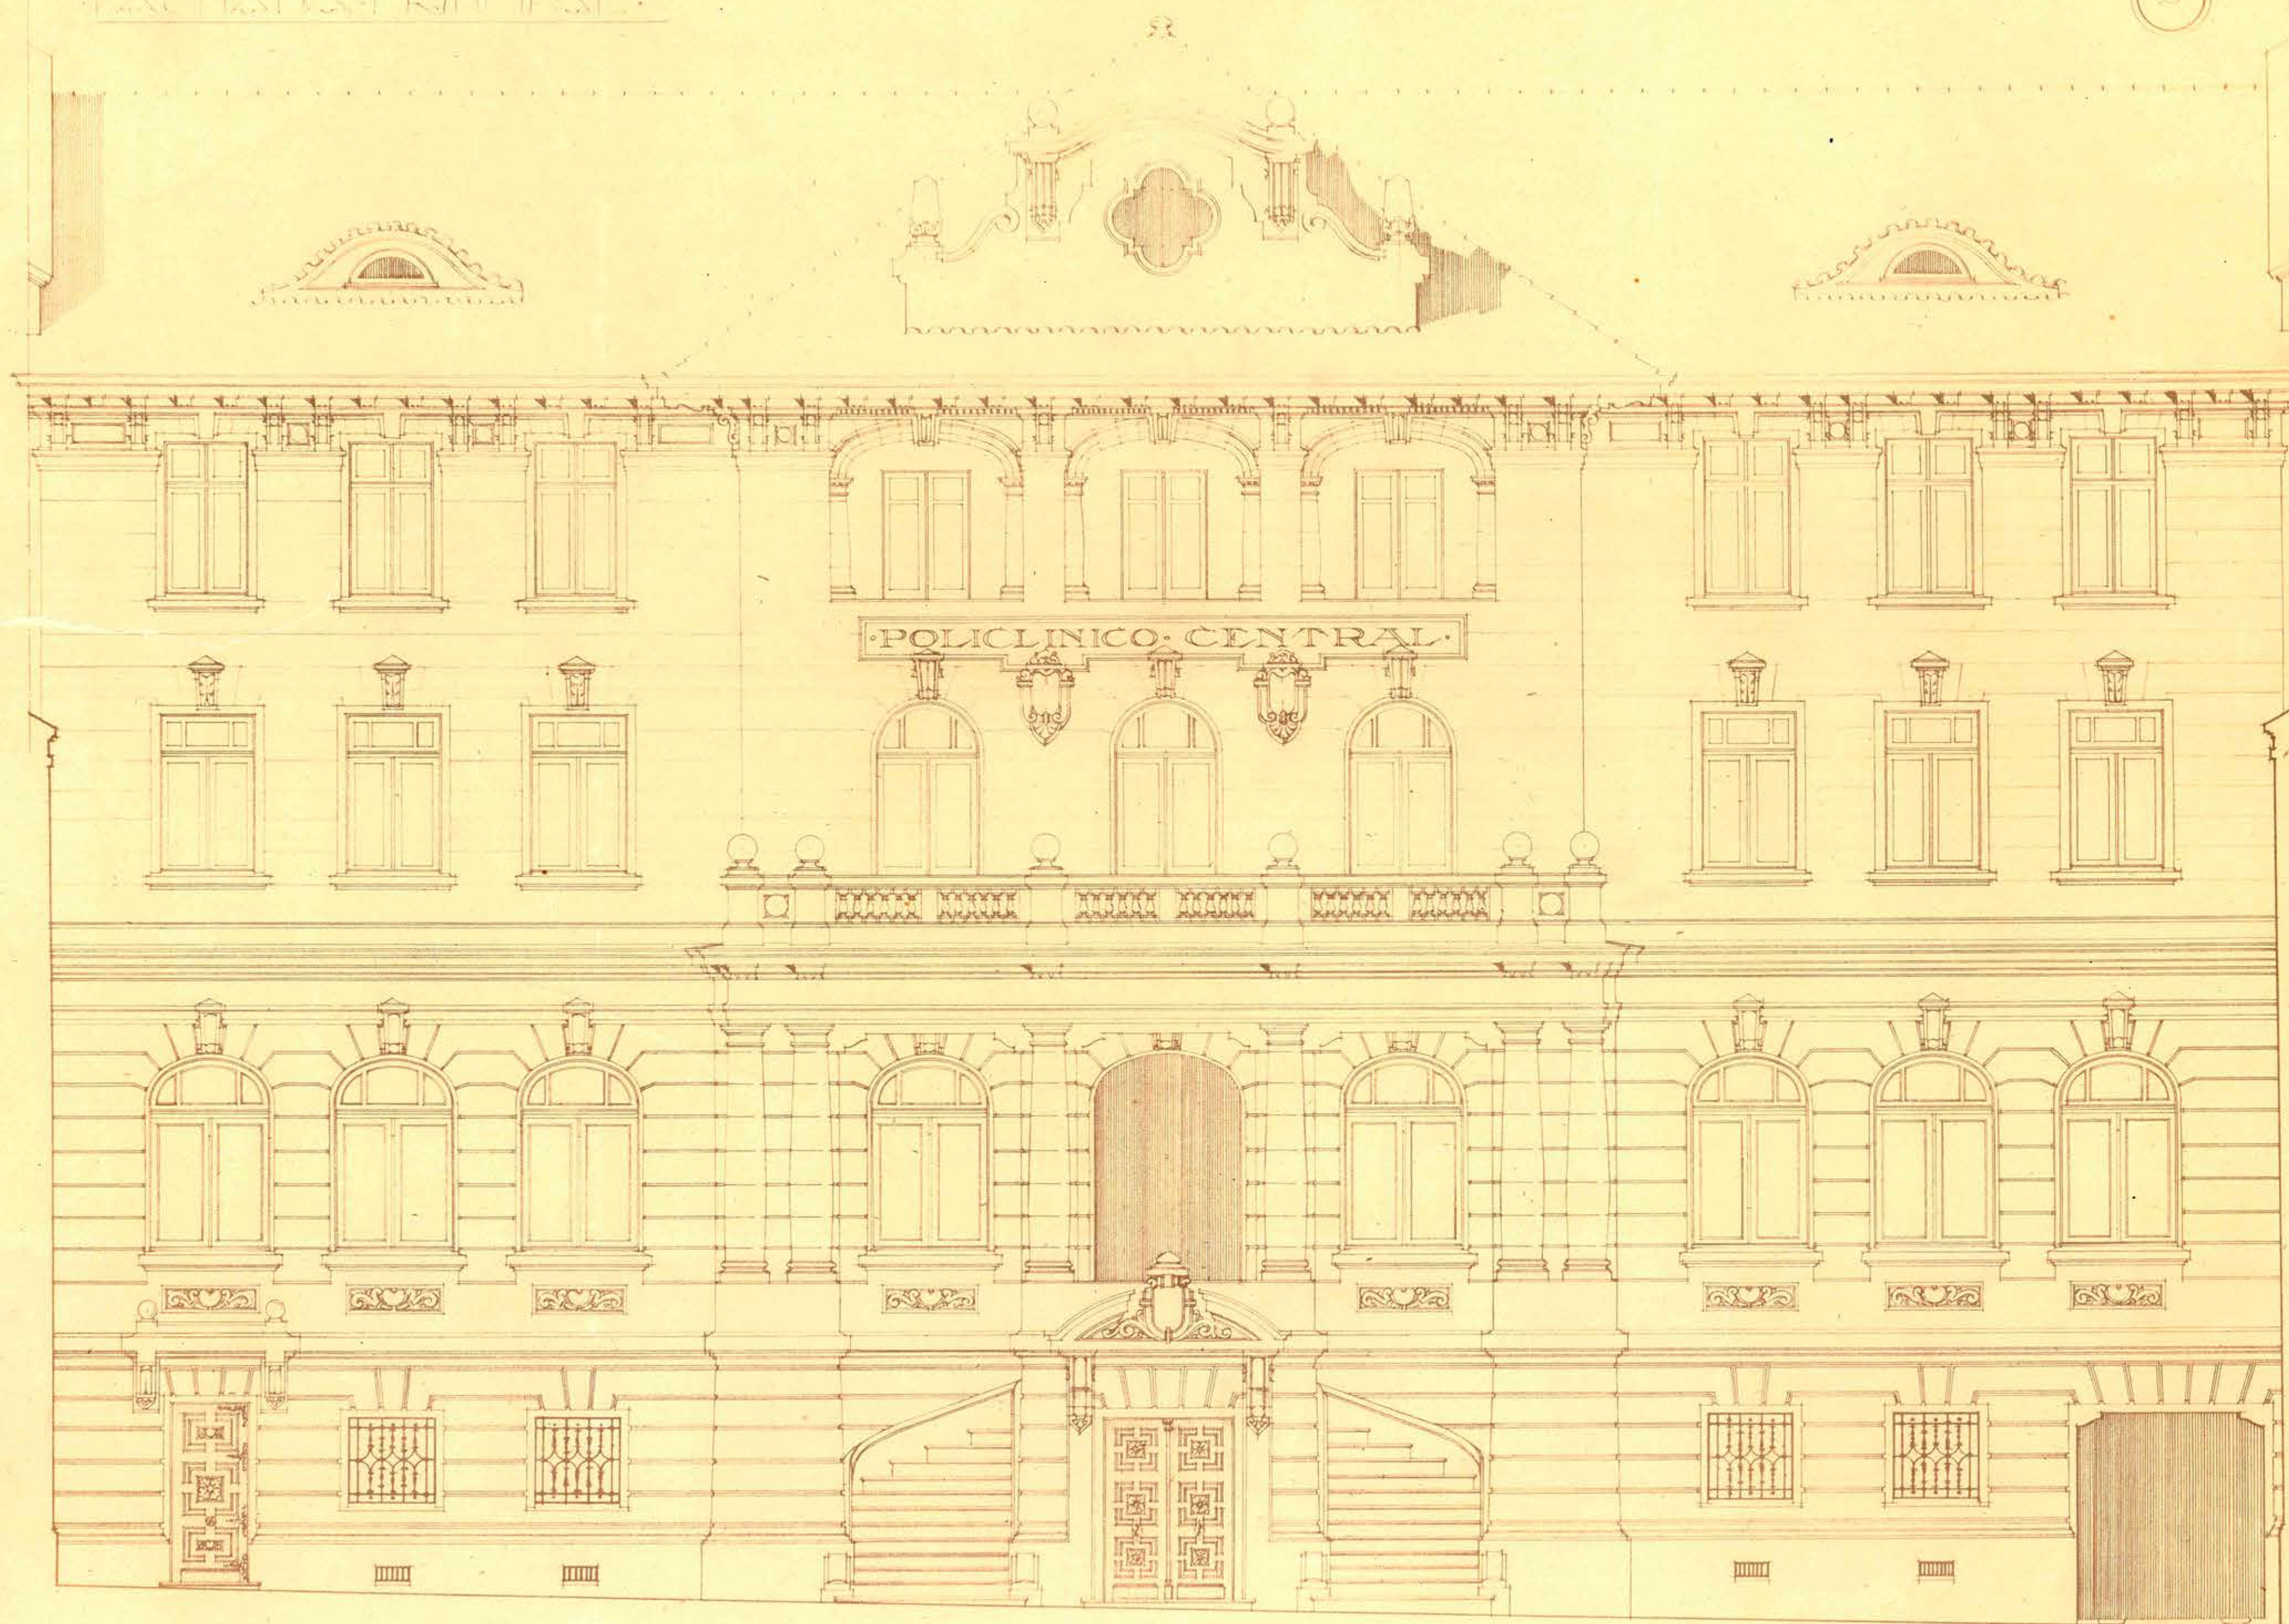

ESCALA = 0.02 P.M.

M. de la Oyarzun
Schade Oyarzun Philippi & Cia
Arquitectos