




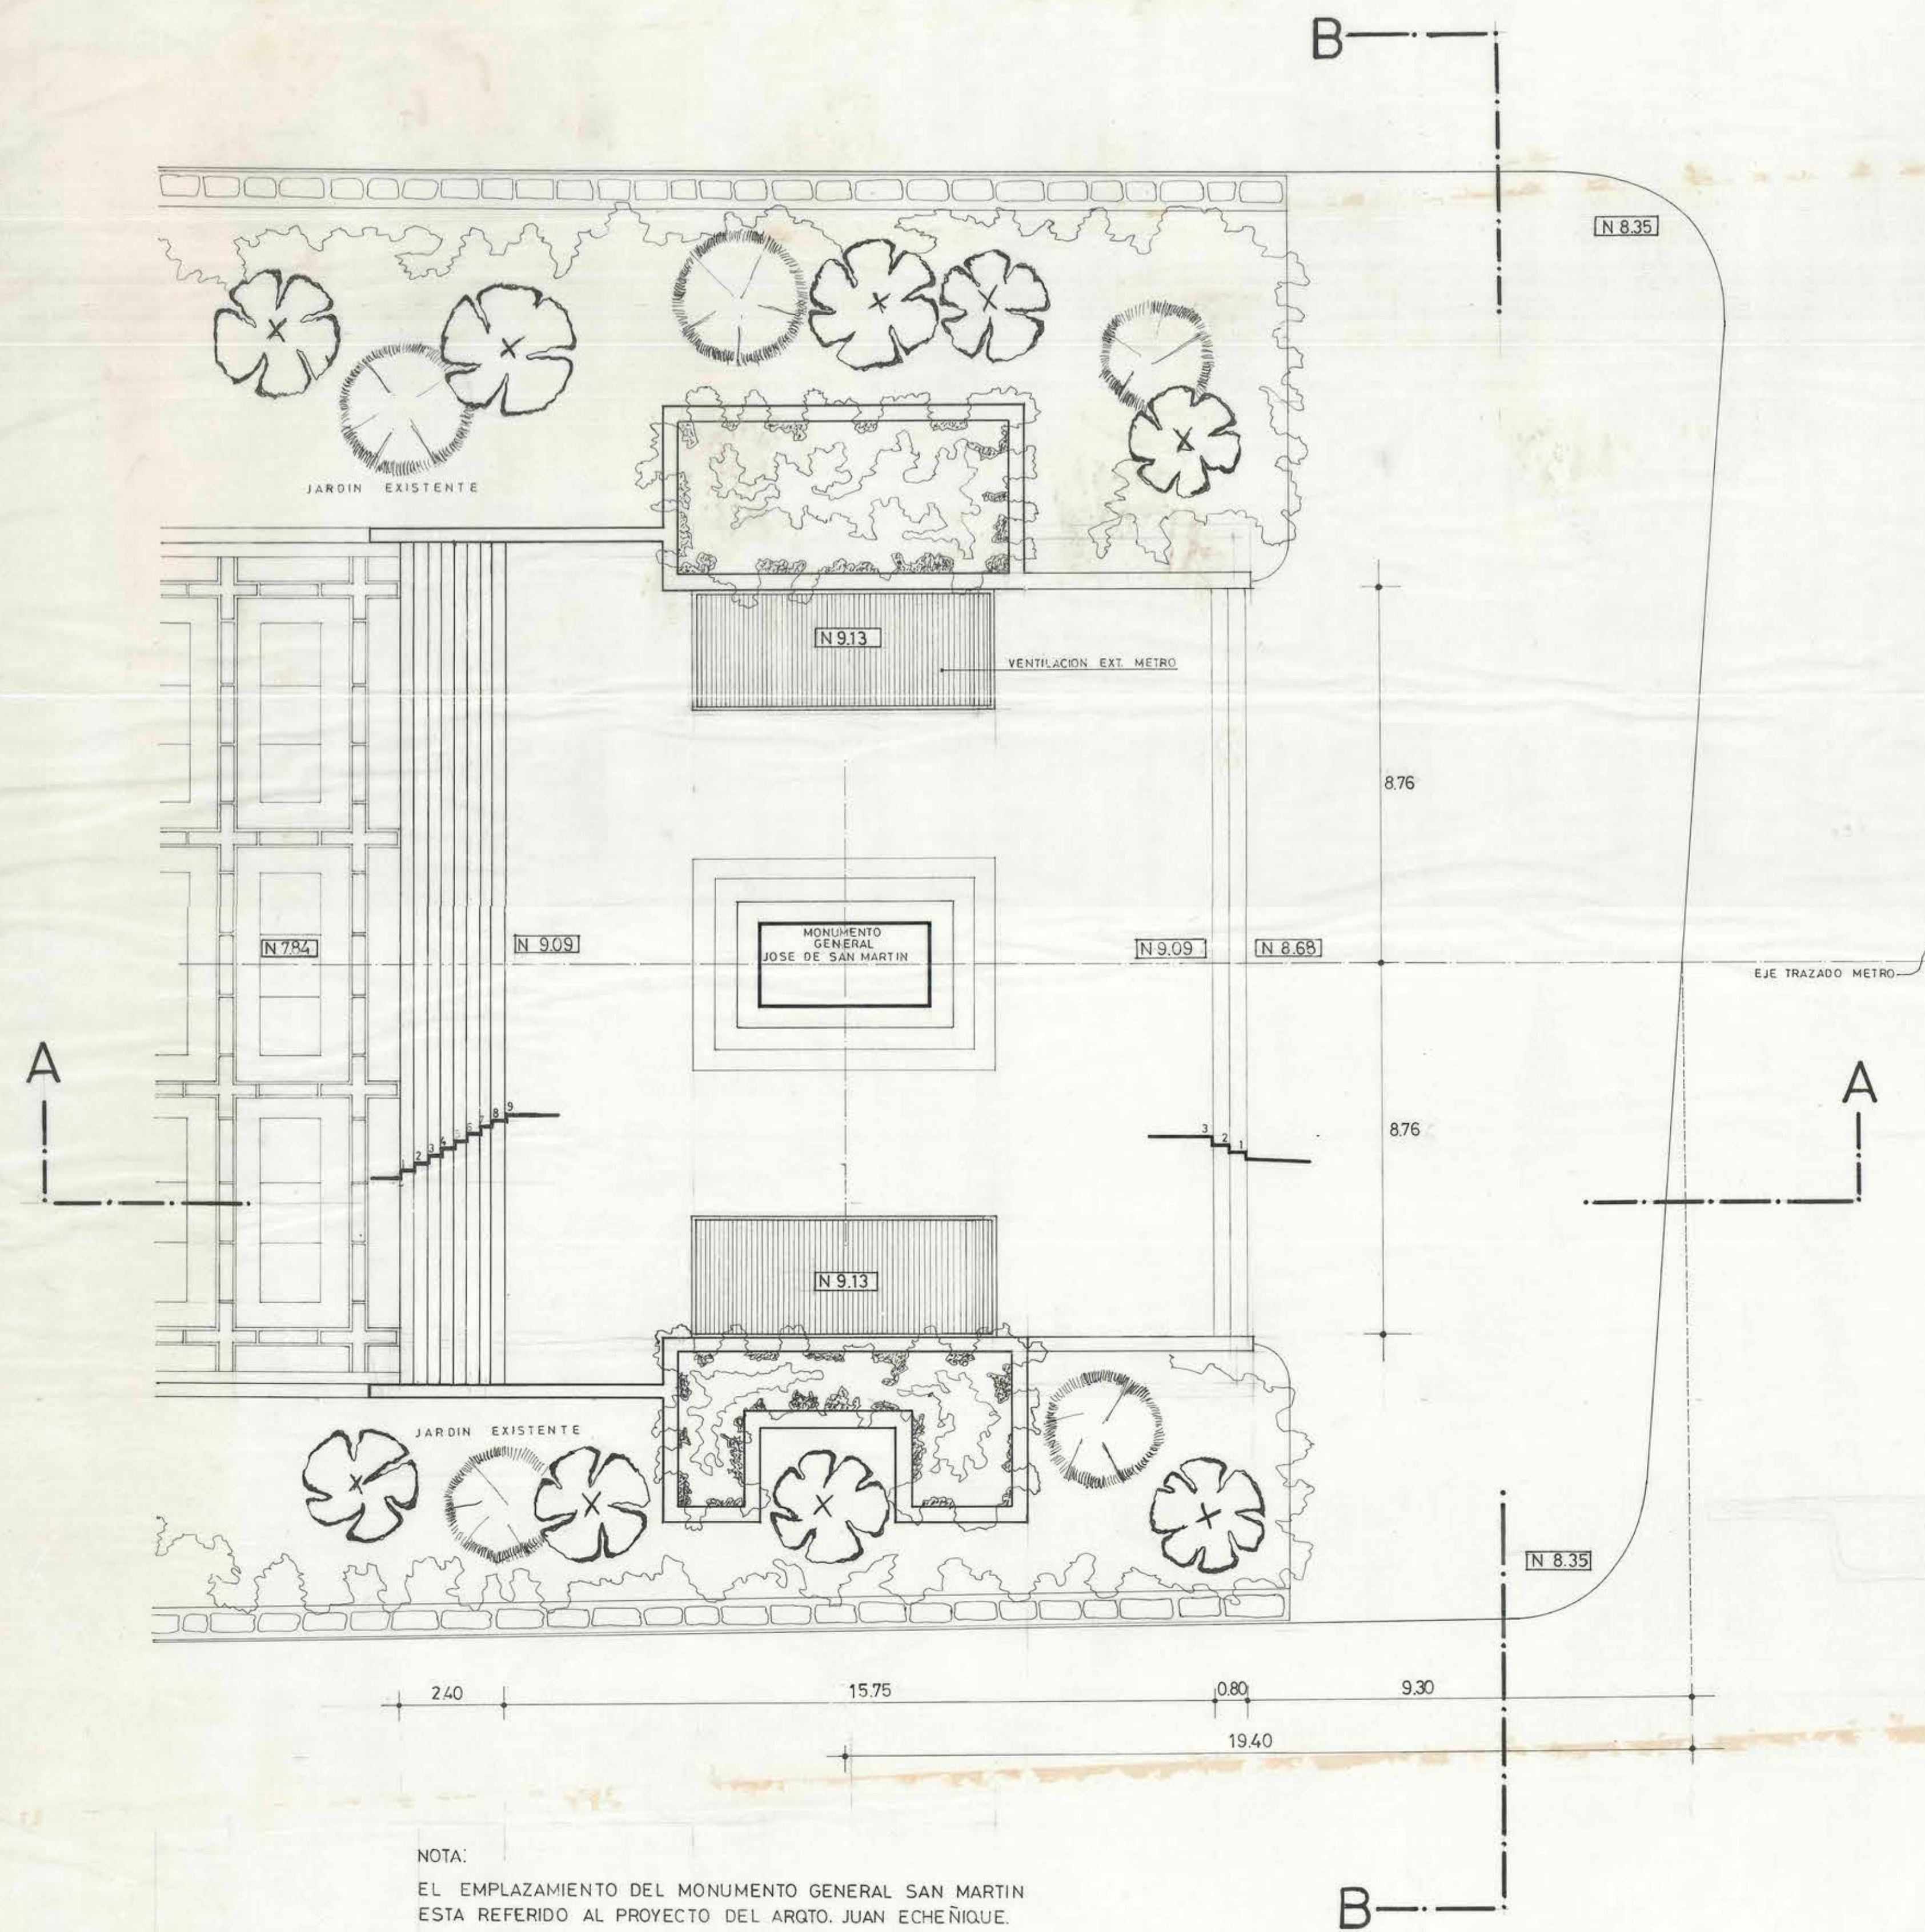

NATANIEL

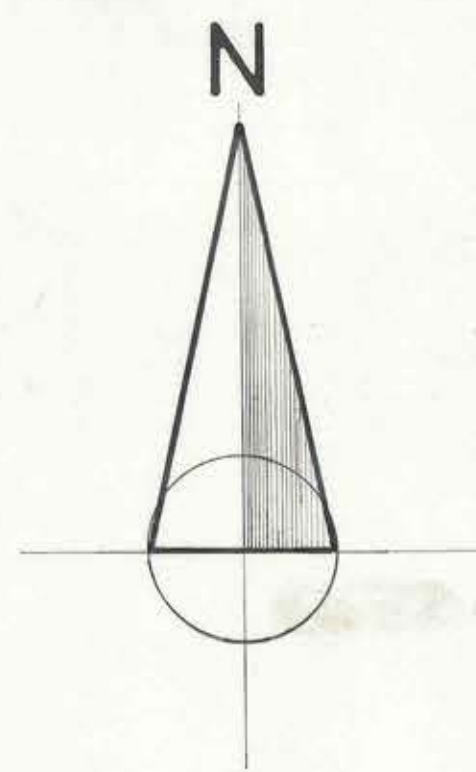

GALVEZ

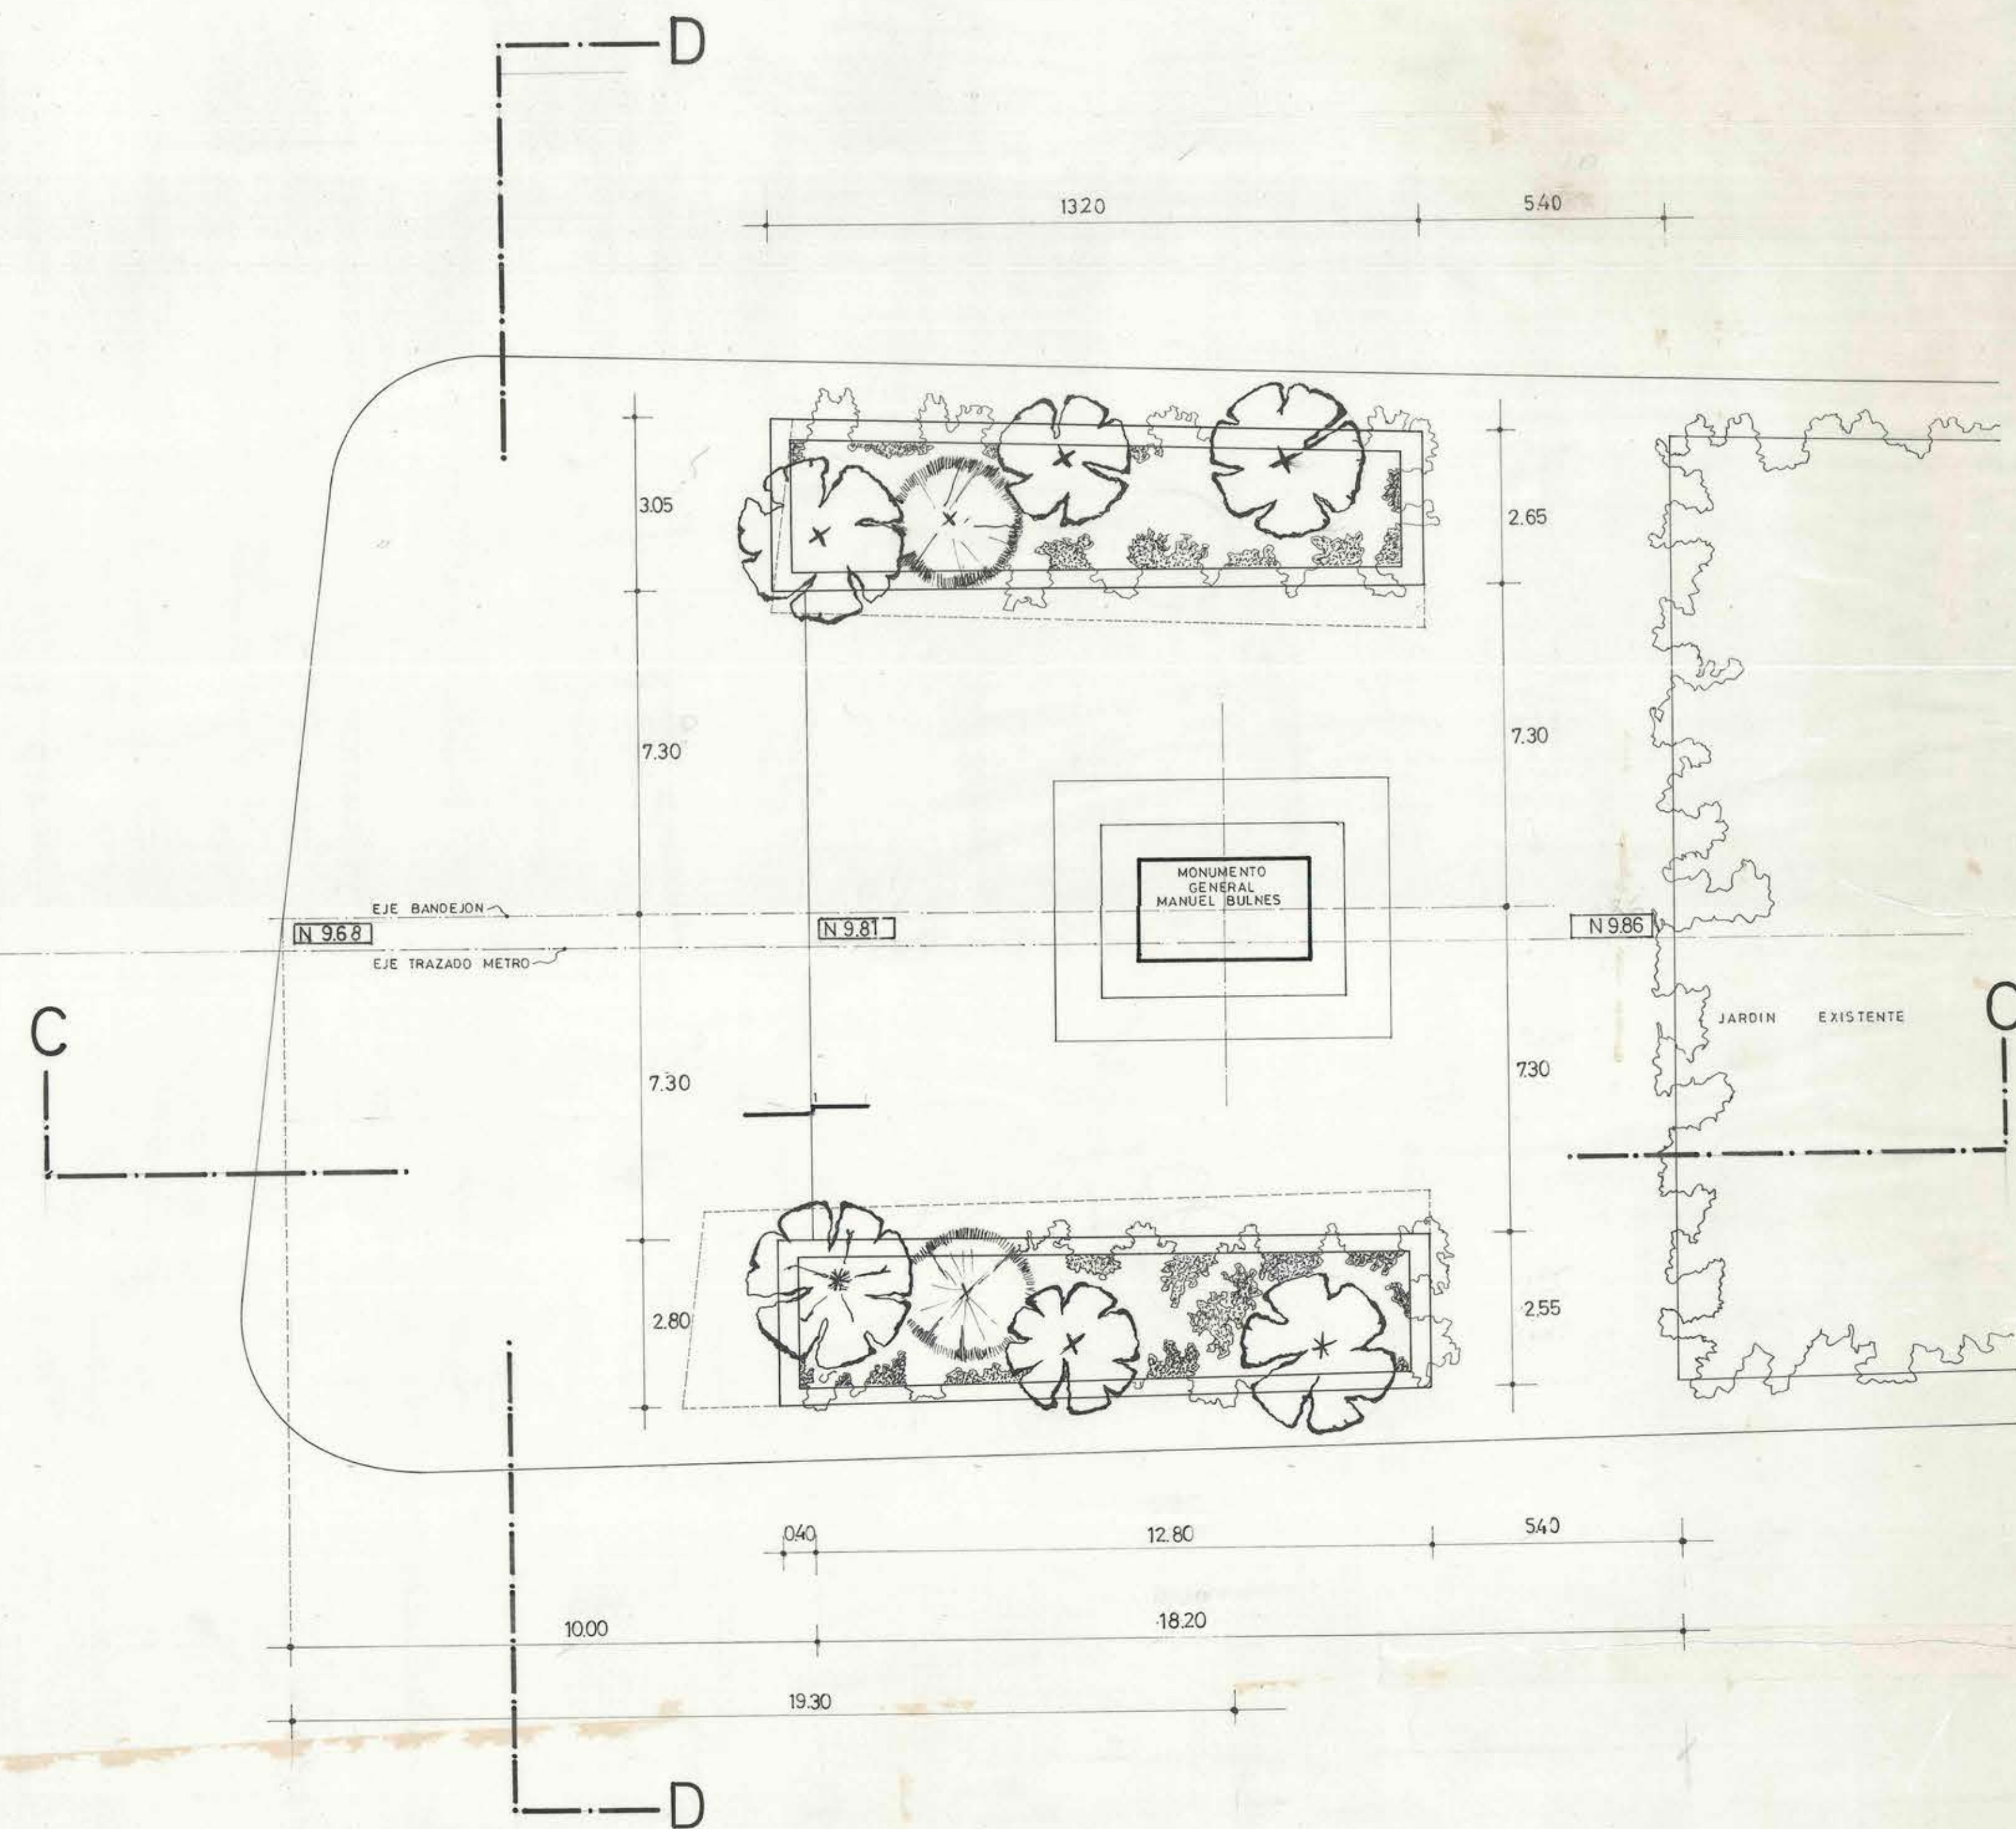

AVENIDA GRAL. BERNARDO O'HIGGINS

	DIRECCION GENERAL DE OBRAS PUBLICAS		LN° 1 NL°
	DIRECCION DE ARQUITECTURA OFICINA REGIONAL METROPOLITANA		
OBRA: EMPLAZAMIENTO MONUMENTOS DE GENERALES MANUEL BULNES Y JOSE DE SAN MARTIN. UBICACION: ALAMEDA-PLAZA BULNES			ESCALA: 1:100
PLANO: PLANTA EMPLAZAMIENTO MONUMENTOS.			
FECHA: AGOSTO 1978	VºBº MANDANTE	DIBUJO: A.A.A. PROYECTO ARQTO. JUAN ECHEÑIQUE ARQTO. JUAN ECHEÑIQUE	J. UNIDAD PROYECTO