



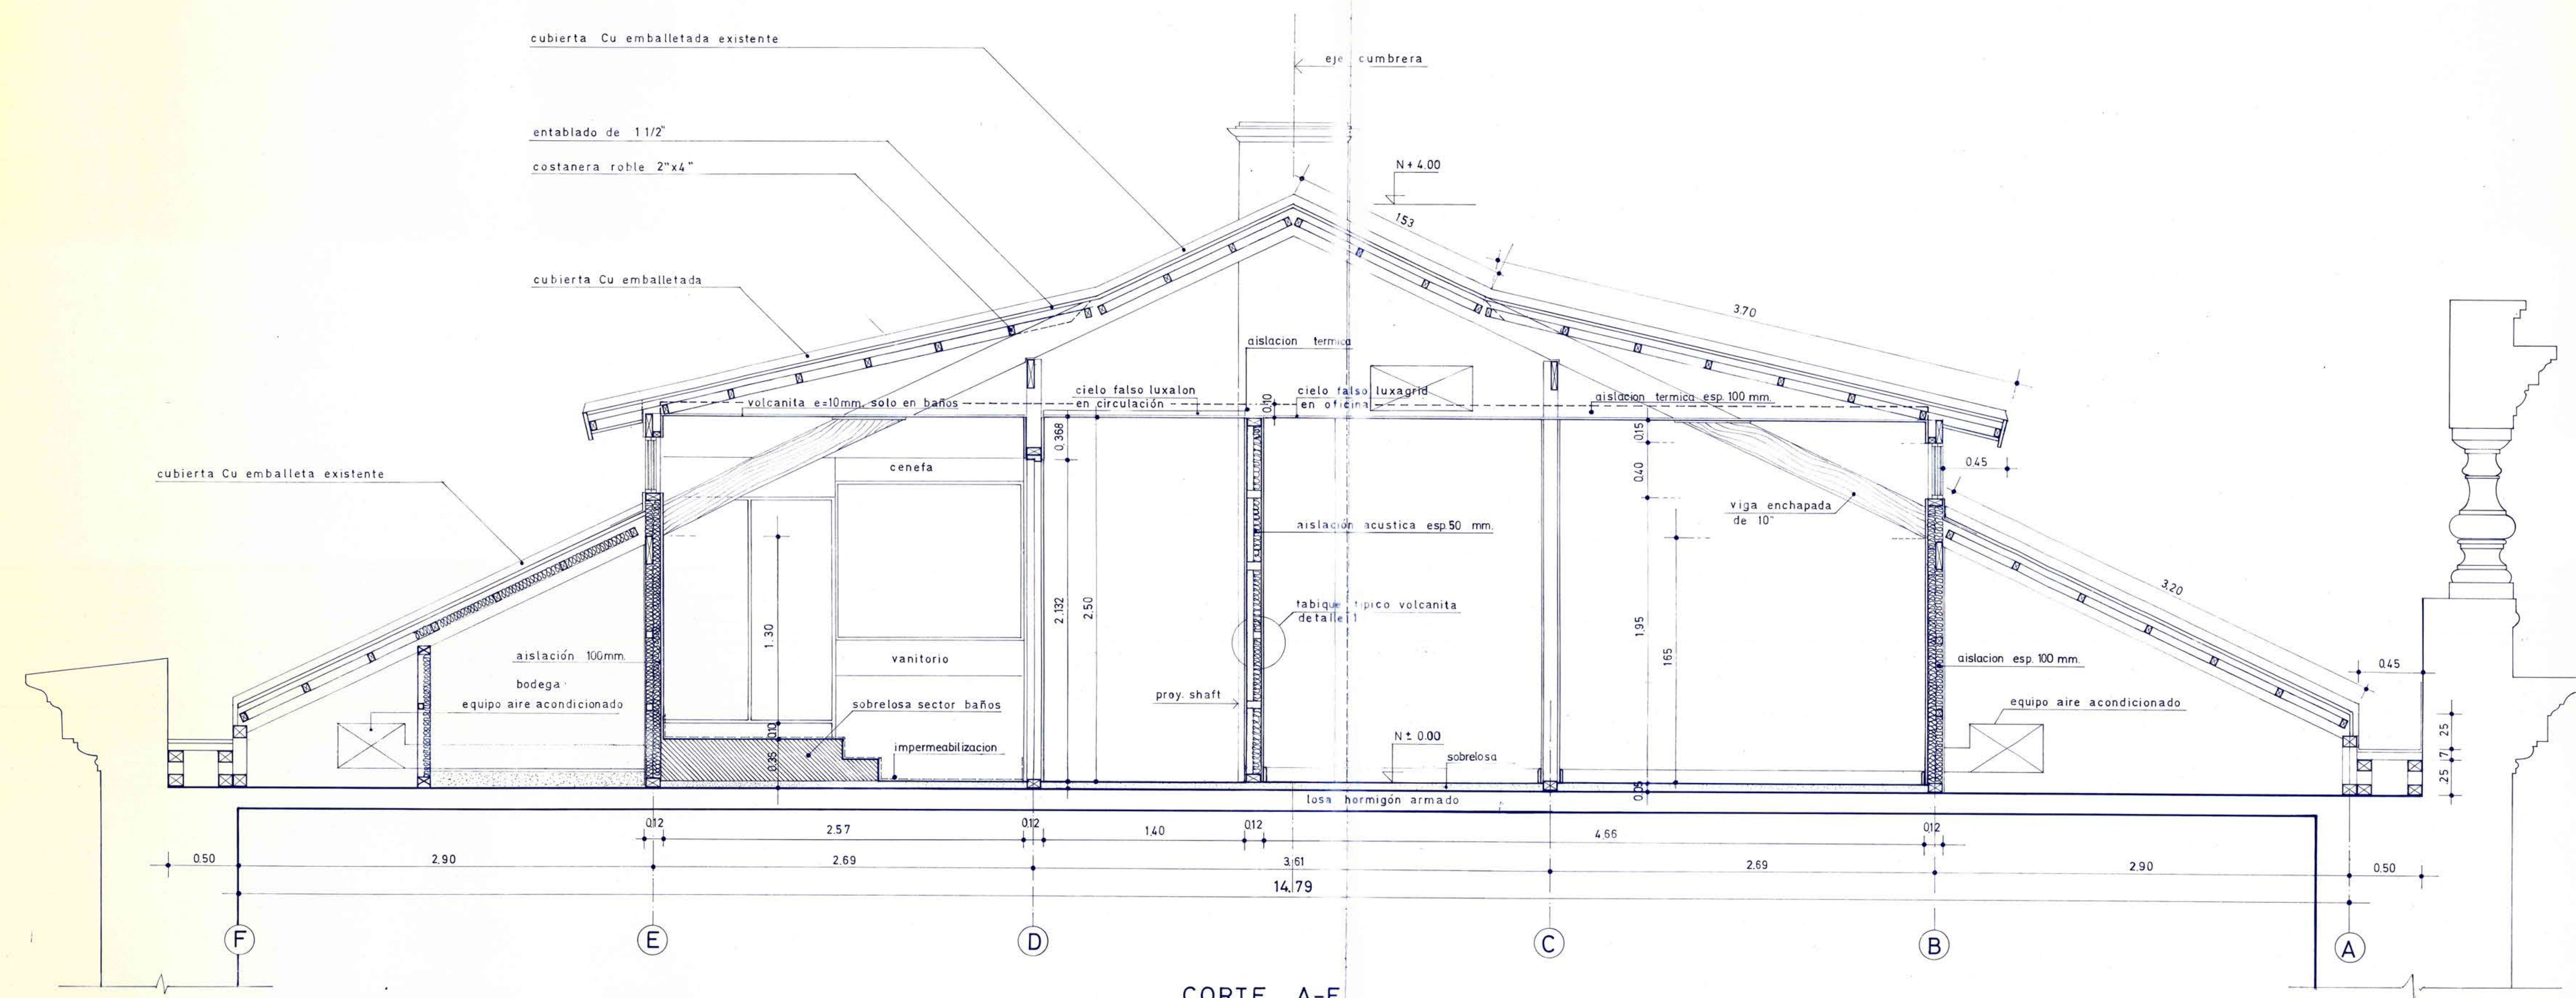

CORTE A-F
ESCALA 1:20

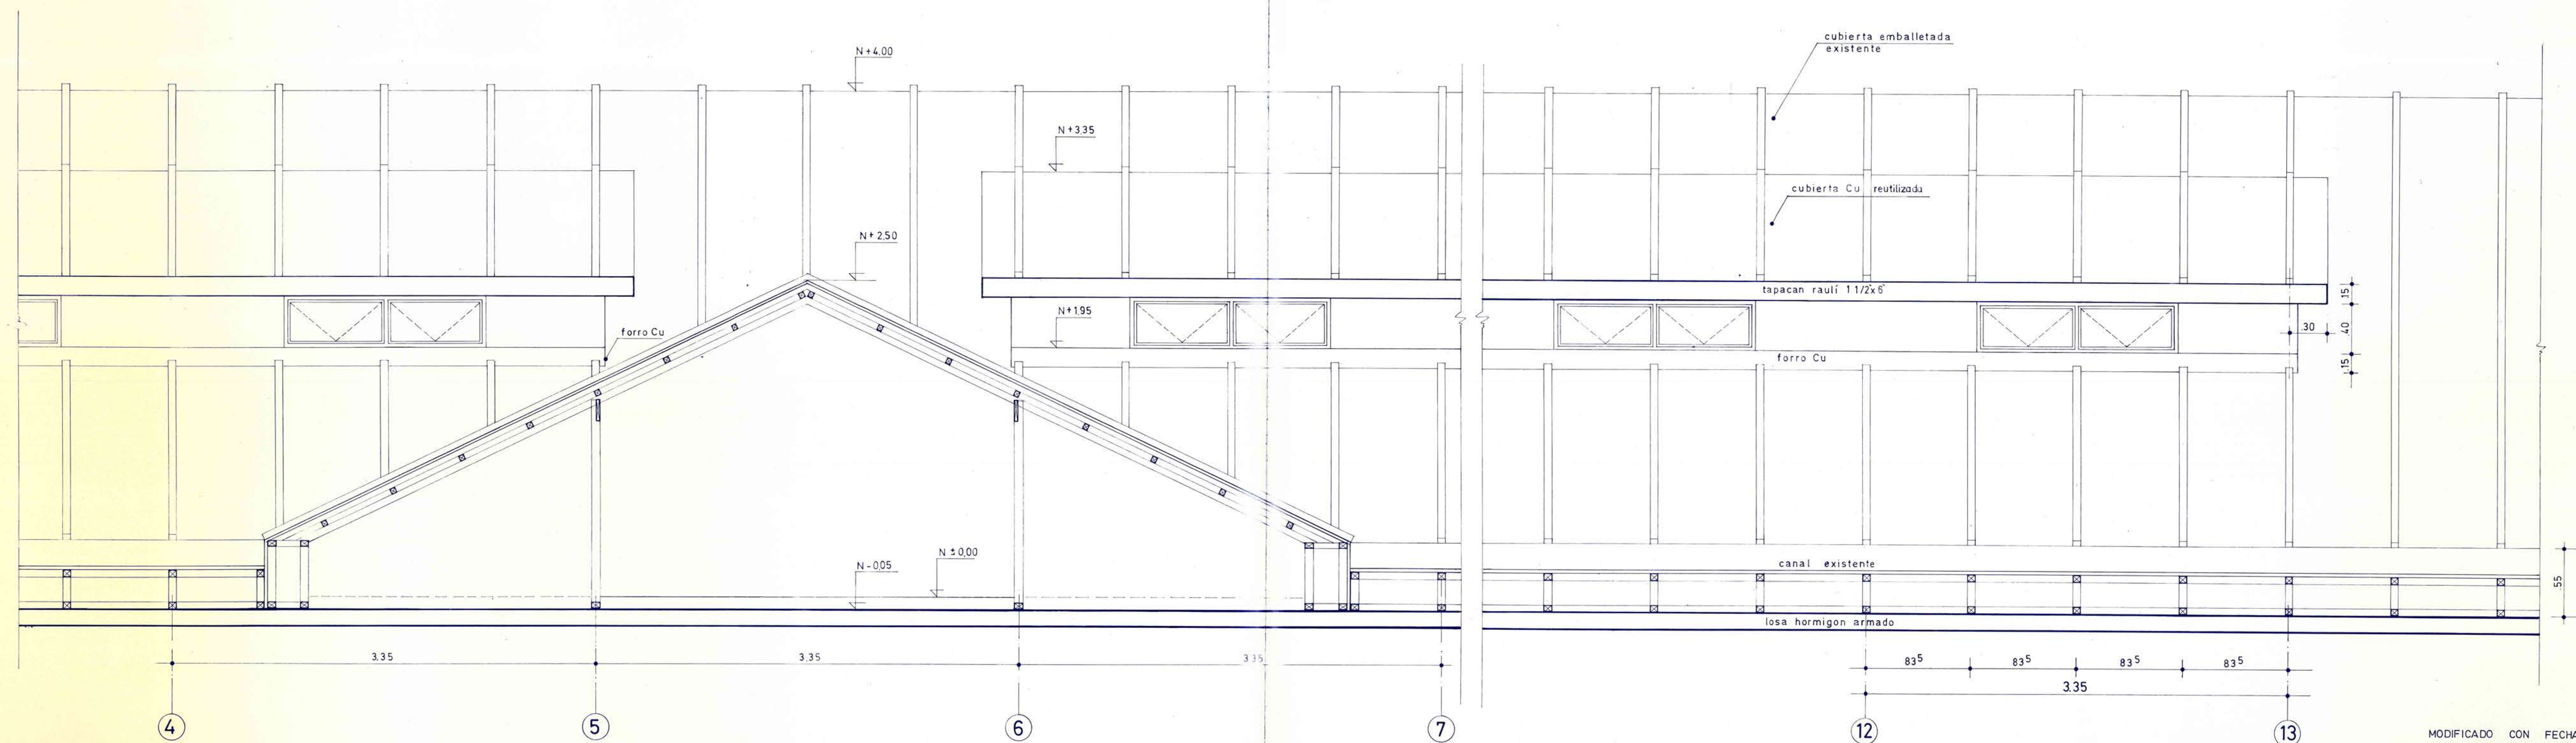

CORTE-ELEVACION SUR
ESCALA 1:20

MODIFICADO CON FECHA 22-6-84

MOD		DIRECCION DE ARQUITECTURA	
REGION METROPOL		AREA DE DEFENSA	
PROV SANTIAGO		OBRA HABILITACION ENTRETecho MINISTERIO RREE	
COMUNA SANTIAGO		PLANO CORTE A-F Y ELEVACION	
ARQUITECTO PROYECTISTA	Vº Bº MANDANTE	DIBUJO	
AUGUSTO MADRID E.		JUAN ROMERO P.	CLAVE
		2 DE 6	ARO
DARIO RODRIGUEZ P.	JEFE AREA DEFENSA	FECHA	FORMATO
		5-4-84	AO III
	ARQUITECTO LUIS MORENO AGUIERO	ARCHIVO AREA	
	Vº Bº DIRECTOR DE ARQUITECTURA		
		ARQUITECTO EDWIN WEIL WOLKE	
ESCALA 1:20			