


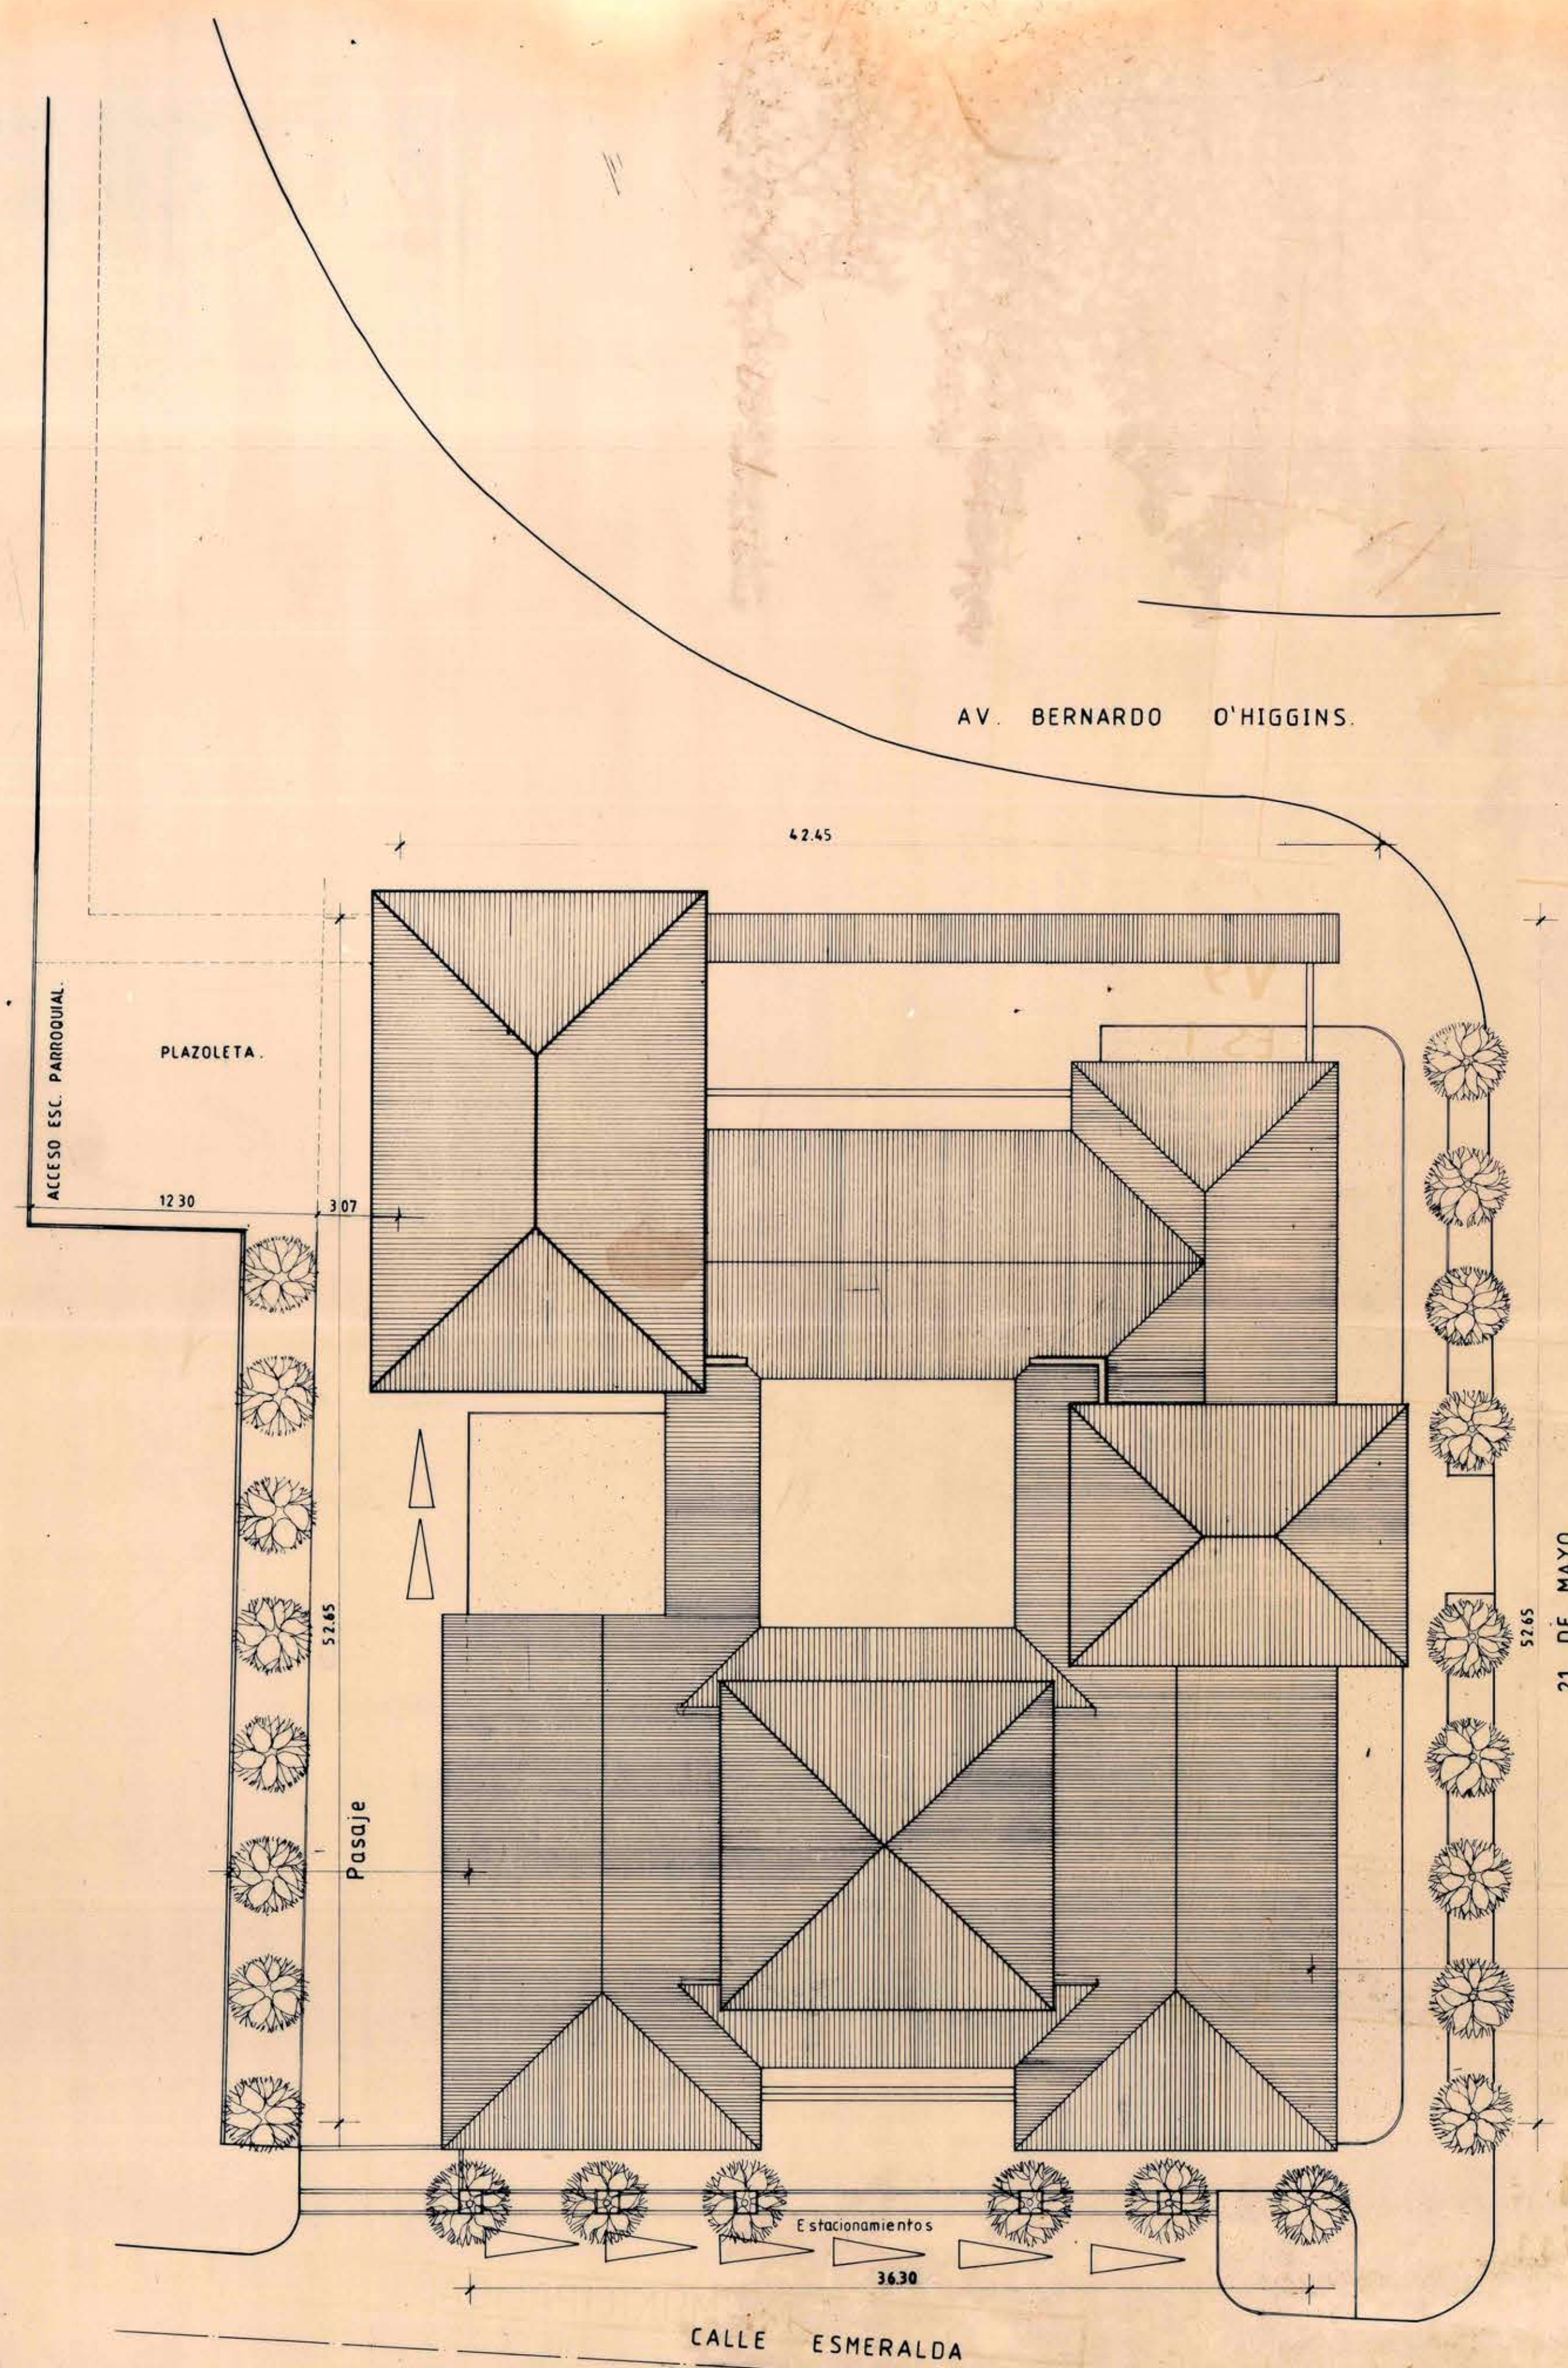

PLANO DE EMPLAZAMIENTO ESCALA : 1:200.

I. MUNICIPALIDAD DE TALAGANTE.			
DIRECCION		DE OBRAS M.	
	PROYECTO:	CONTIENE:	ARQUITECTOS:
	EDIFICIO CONSISTORIAL I. MUNICIPALIDAD DE TALAGANTE.	PLANO DE EMPLAZAMIENTO.	GIOVANNA MALDIFASSI P. ANA VALENZUELA C. FAUSTINO GARCIA G.
	UBICACION: AVDA. B. O'HIGGINS ESQUINA CALLE 21 DE MAYO.	ERNESTO MÜLLER L. ALCALDE.	
DIBUJO:	L. ADASME C. G. ARELLANO S.	ESCALA: 1:200.	FECHA: FEBRERO, 1987.
			PLANO: N° 01 DE 94718