



IMPRESA DE MONTAJES ELECTRICOS
EMELTA LTDA

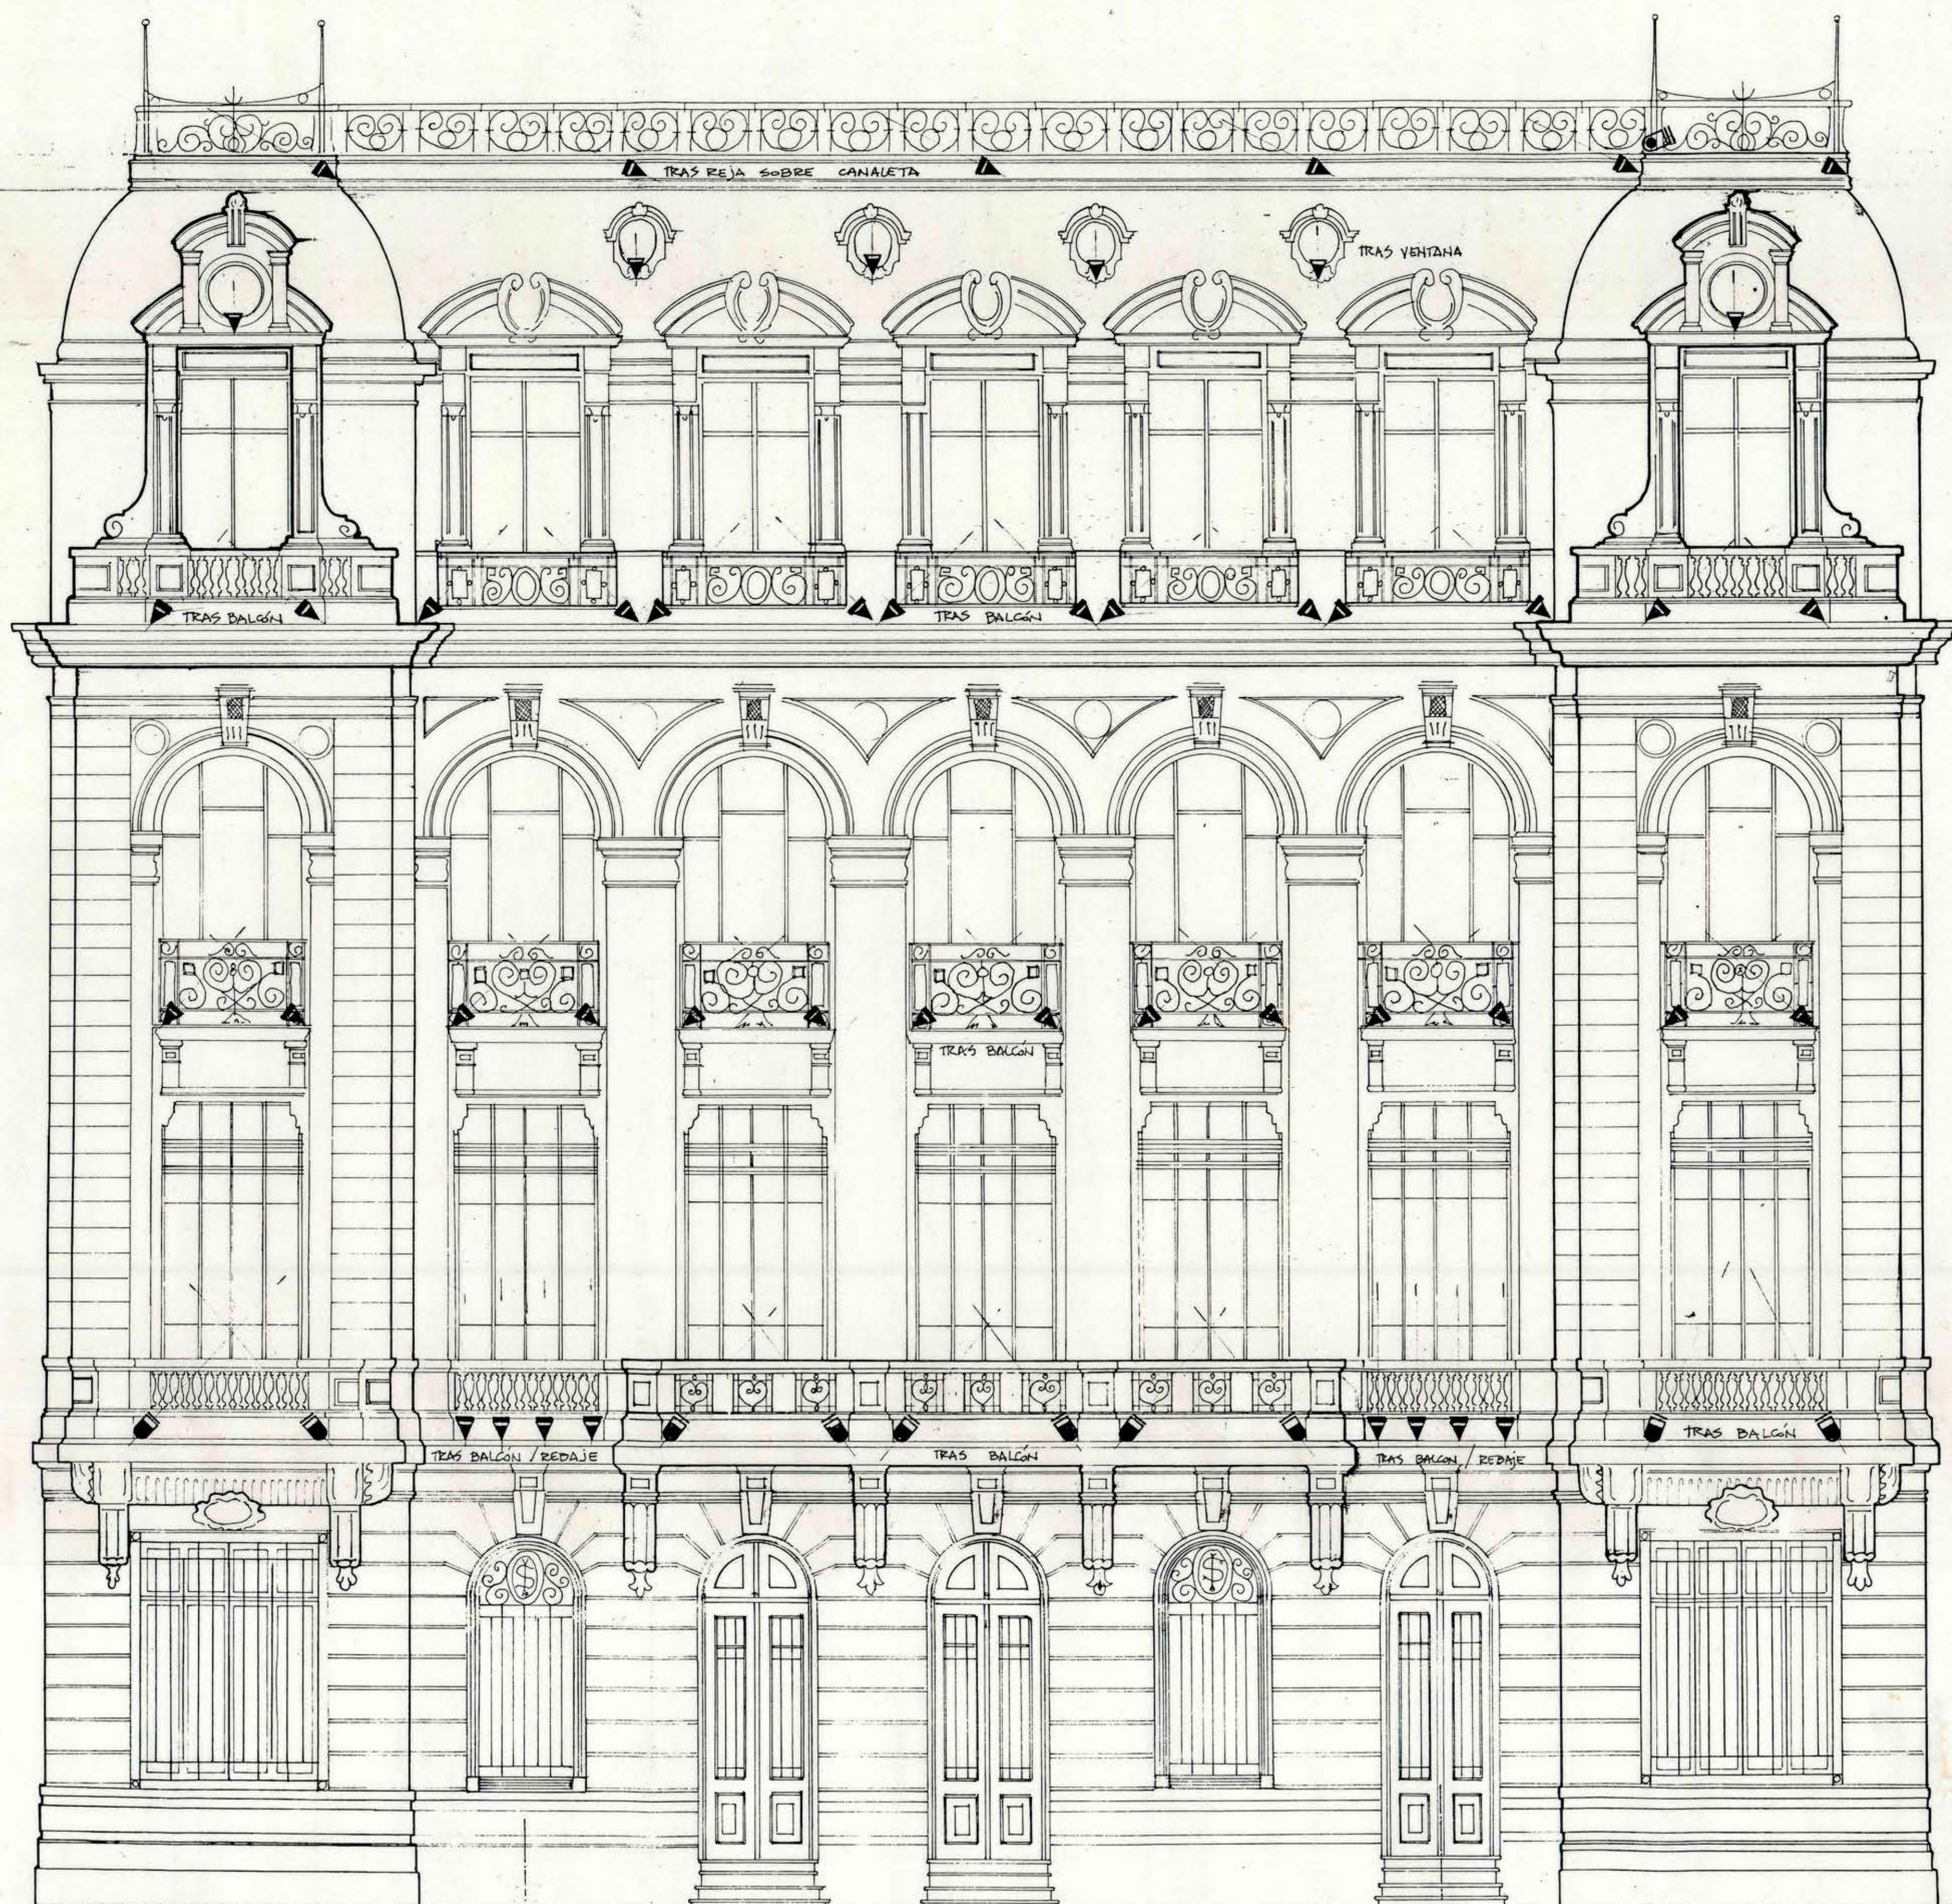


Elevación calle Moneda

POSTE PARAL VENTANA
ARANQUE PARA 1 KW.

POSTE PARAL VENTANA
ARANQUE PARA 1 KW.

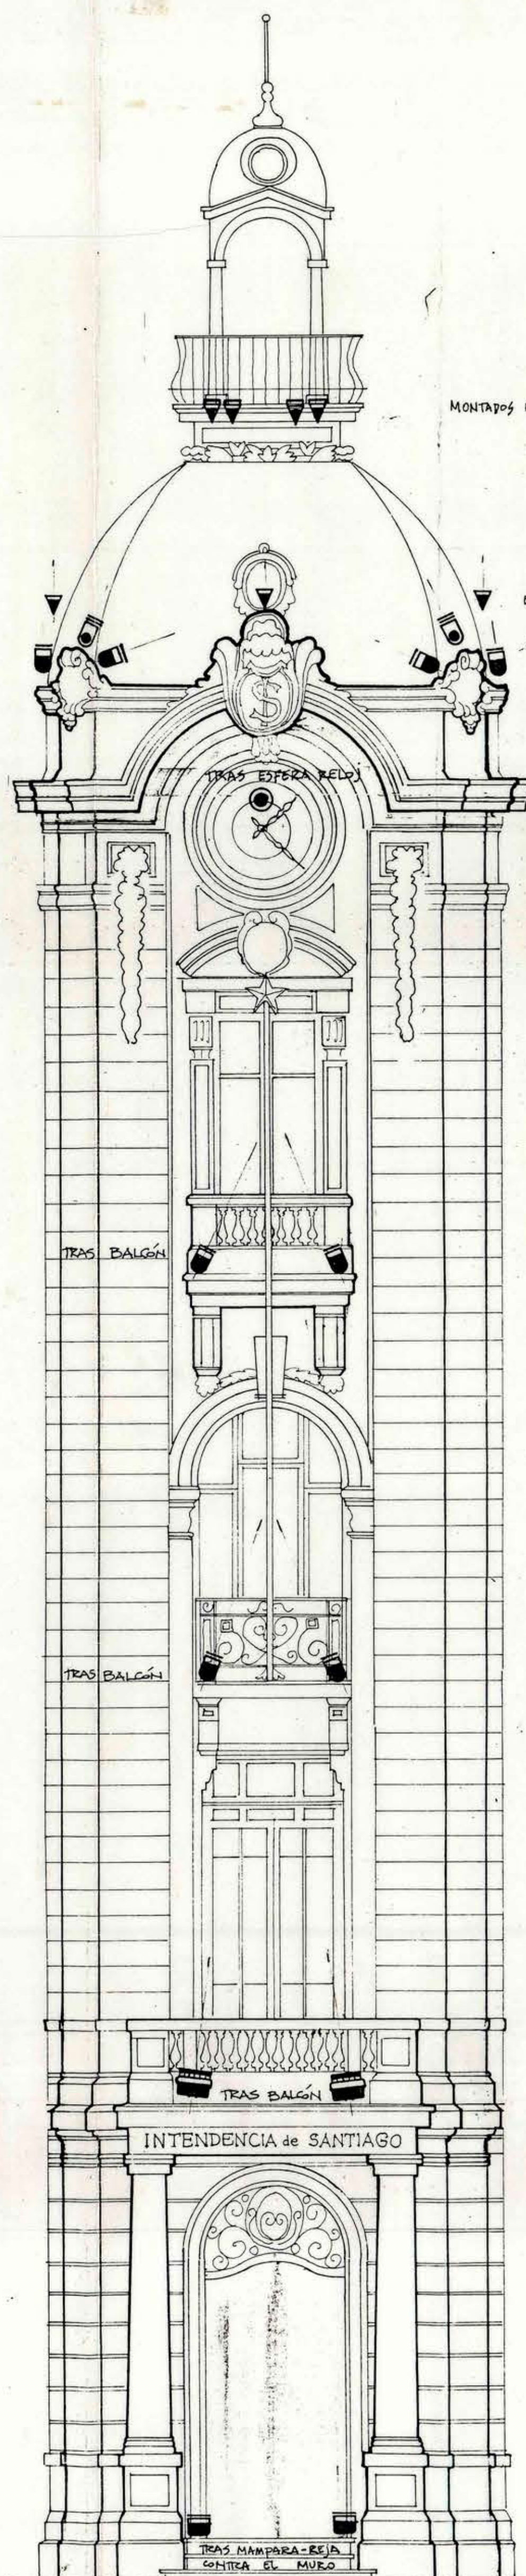

Elevación Esquina

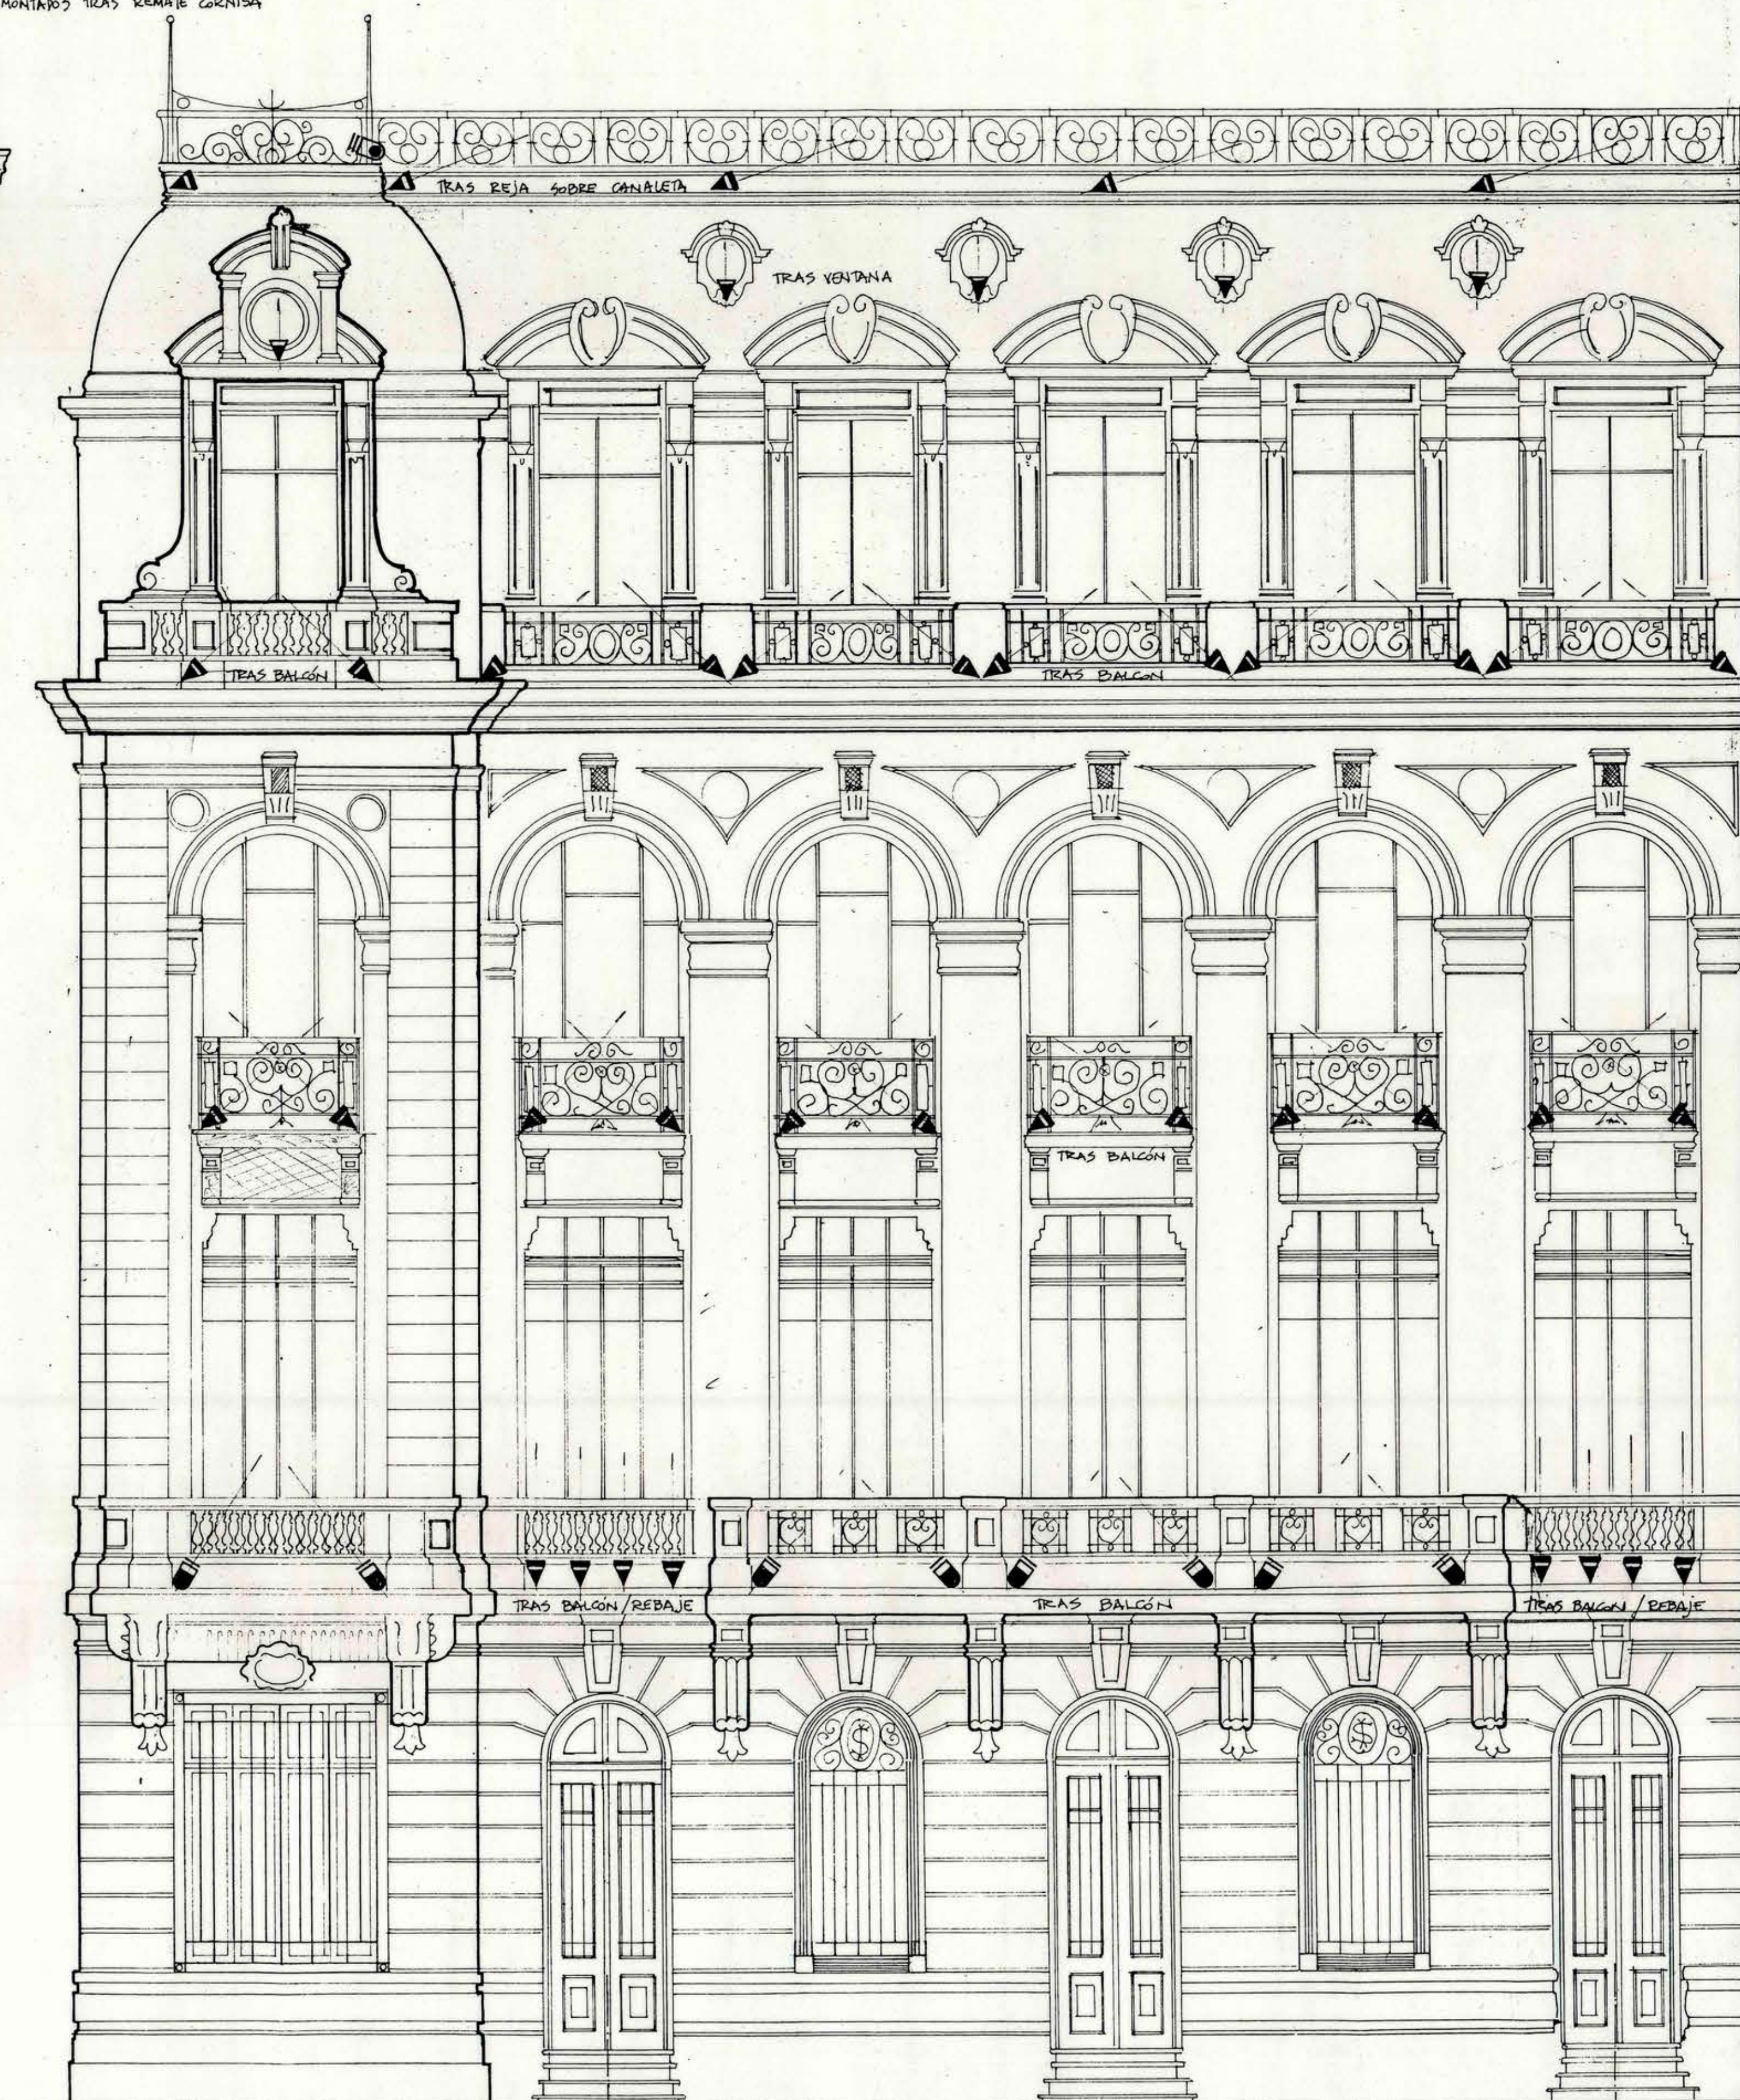

Elevación calle Morandé

POSTE PARAL VENTANA
ARANQUE PARA 1 KW.

POSTE PARAL VENTANA
ARANQUE PARA 1 KW.

OBSERVACIONES:

- LAS ELEVACIONES SON ESQUEMATICAS Y SERVIRAN DE INFORMACION PARA LA INSTALACION DE LOS EQUIPOS.
- TODAS LAS POSICIONES DE LOS APARATOS DEBERAN SER RECTIFICADAS EN OBRA Y APROBADAS POR EL ARQUITECTO CONSULTOR.
- EN LOS BALCONES QUE SE INDICA REBAJE HABRA QUE EXONAR EN NICHOS PARA DAR CABIDA AL EQUIPO.
- EL PROYECTO ELECTRICO, TIPO DE CABLES, MONTAJE Y UNICION DEL CABLE GENERAL, SERA REALIZADO POR LOS INSTALADORES EN COORDINACION CON EL ARQUITECTO CONSULTOR.
- SE HARA EL MAYOR ESFUERZO POSIBLE PARA ENTERRAR QUE LOS CABLES DE ALIMENTACION VAYAN POR LAS PAREDES Y LUGARES VISIBLES.
- LOS POSTES DE ALUMBRADO PUBLICO EN LA VEREDA QUEDARAN UN ARANQUE DE 1 KW INDEFINITAMENTE DEL CIRCUITO MUNICIPAL Y ENTRARAN CONECTADOS AL SISTEMA CENTRAL.

DIRECCION GENERAL DE OBRAS PUBLICAS		DIRECCION DE ARQUITECTURA - OFICINA REGIONAL METROPOLITANA	
OBRA: EDIFICIO INTENDENCIA METROPOLITANA		UBICACION: MONEDA - ESQUINA MORANDE	
PLANO:	FACHADAS	ESCALA:	1:50
FECHA:	Vº Bº MANDANTE	Vº Bº ARQ. JEFE REGION METROPOLITANA	PROYECTO

Vº Bº INTENDENCIA METROPOLITANA
IVAN GARCIA HUIDOBRO SCROBBIE
ARQUITECTO

PROYECTO DE ILUMINACION EXTERIOR EDIFICIO INTENDENCIA DE SANTIAGO									
DESCRIPCION DE EQUIPOS									
SIMBOLO	TIPO	ACCESORIOS	LAMPARA	BASE	POTENCIA	TIPO DE HAZ	MARCA ALTERNATIVA	CANTIDAD	
	REFLECTOR PARA INTemperie MOVL	VISERA ANTIDERRAMA / ANILLO SILICONA	PAR 38 VIDEO PEROBADO	E-27 CERAMICA	150 WATTS	FLOOD	LITA - PHILIPS	79	
	"	"	"	"	"	SPOT	"	4	
	"	"	"	"	100 WATTS	FLOOD	"	15	
	"	"	PAR 56	GX-16 MOGUL	200 WATTS	WIDE FLOOD	LITA - PHILIPS - BELTRAME	26	
	"	"	"	"	"	MEDIUM FLOOD	"	4	
	"	"	QUARTZ-HALOGENADO	T3	1000 WATTS	MEDIUM - SOFT	WOLFE - HAZDA - NOBRO - THORAN - PHILIPS	2	
	"	"	"	"	500 WATTS	WIDE - Soft	"	6	
COMANDO GENERAL POR RELOJ ELECTRICO AUTOMATICO									
POTENCIA TOTAL INSTALADA: 30.000 WATTS									
ARQUITECTO CONSULTOR: RAMON LOPEZ CAULY			FECHA: Dic. 79		ULTIMA REVISION: 31 Dic. 79		APROBACION: 		
PLANO ESCALA : 1:50									