
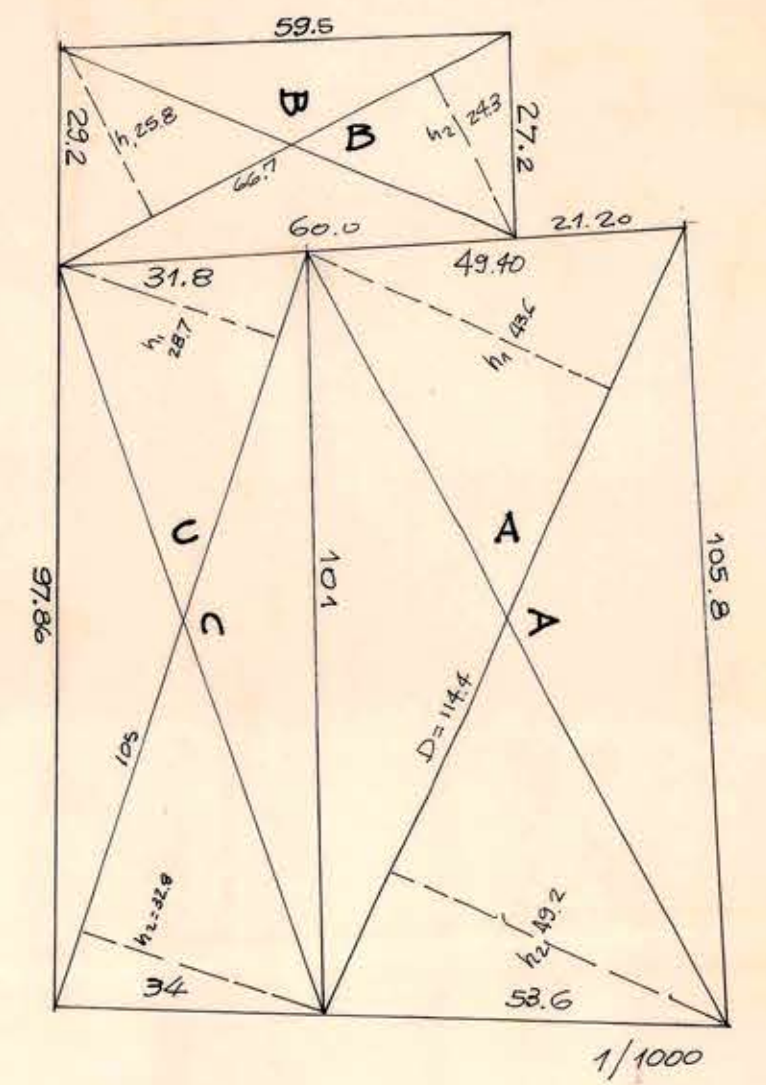


SALOMON SACK

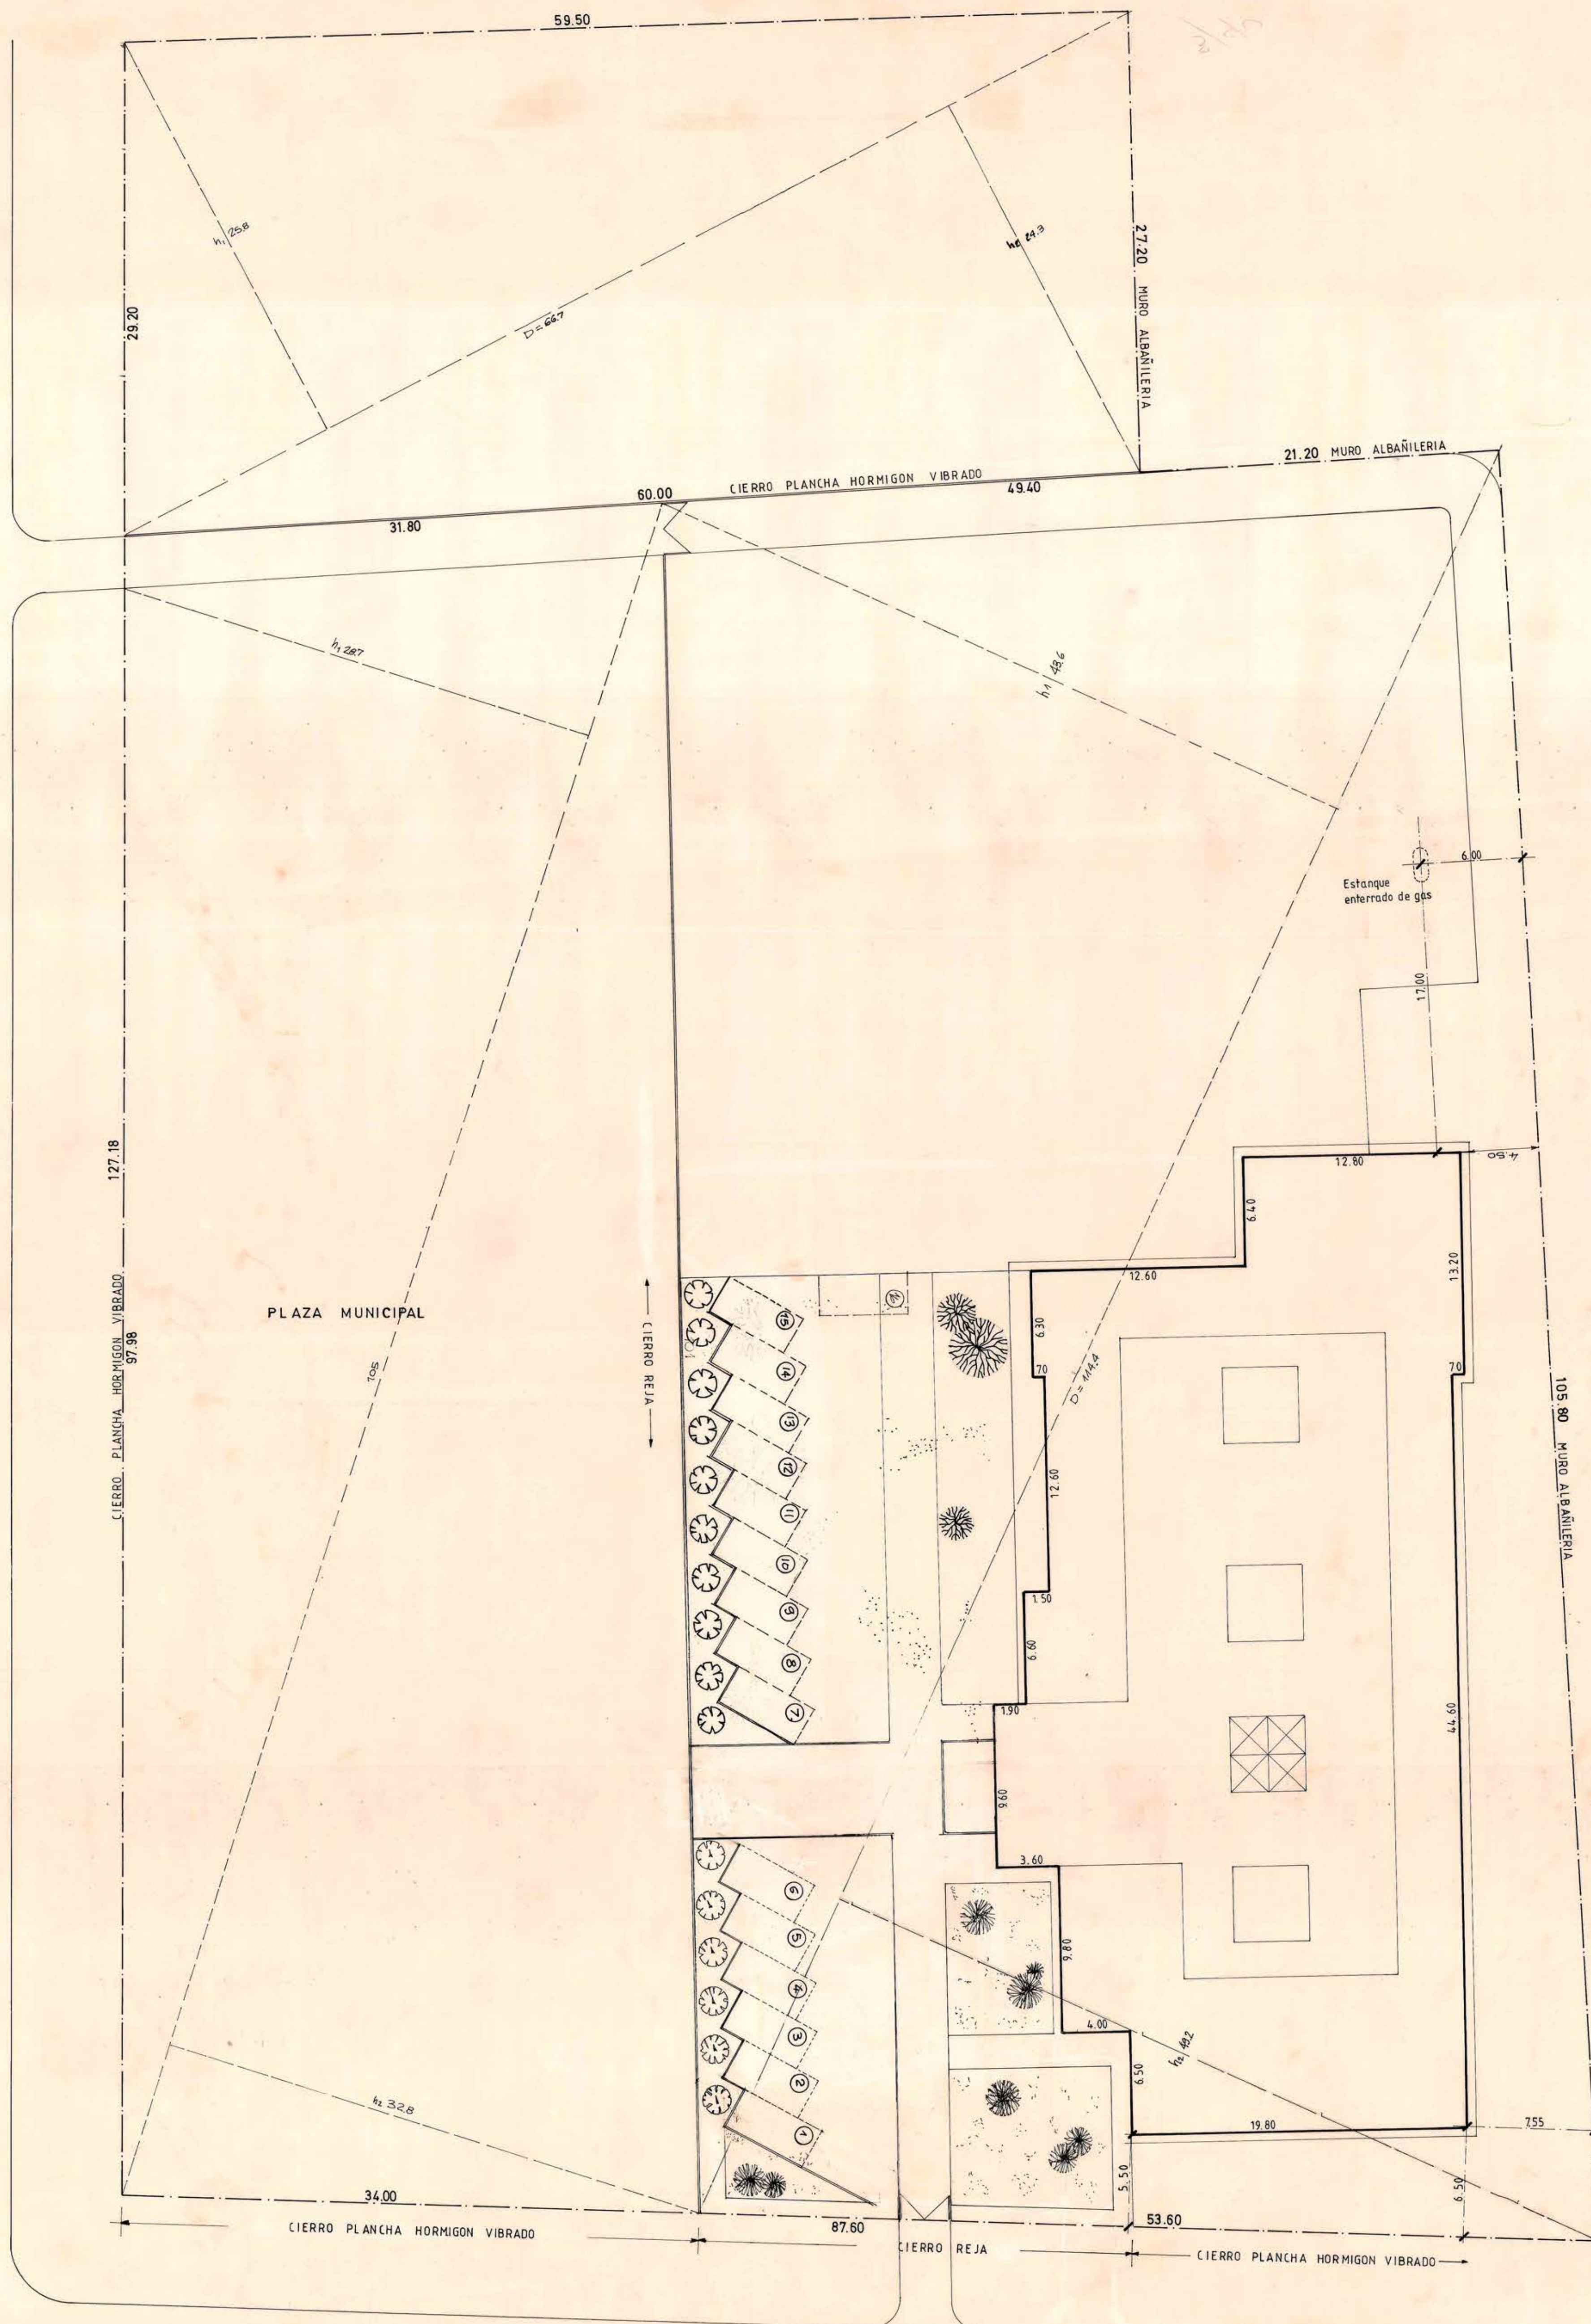

PLAN DE SUB-DIVISION

A. CONSULTORIO CERRILLOS

SUP. TERRENO = $D/2(h_1+h_2)$ $57,2 \times 12,8 = 5808,16 \text{ M}^2$


B. TERRENO B

SUP. TERRENO = $D/2(h_1+h_2)$ $33,85 \times 50,1 = 1670,84 \text{ M}^2$

C. PLAZA MUNICIPAL

SUP. PLAZA = $D/2(h_1+h_2)$ $52,5 \times 61,9 = 3225,75 \text{ M}^2$

TOTAL 10 207,75 M²

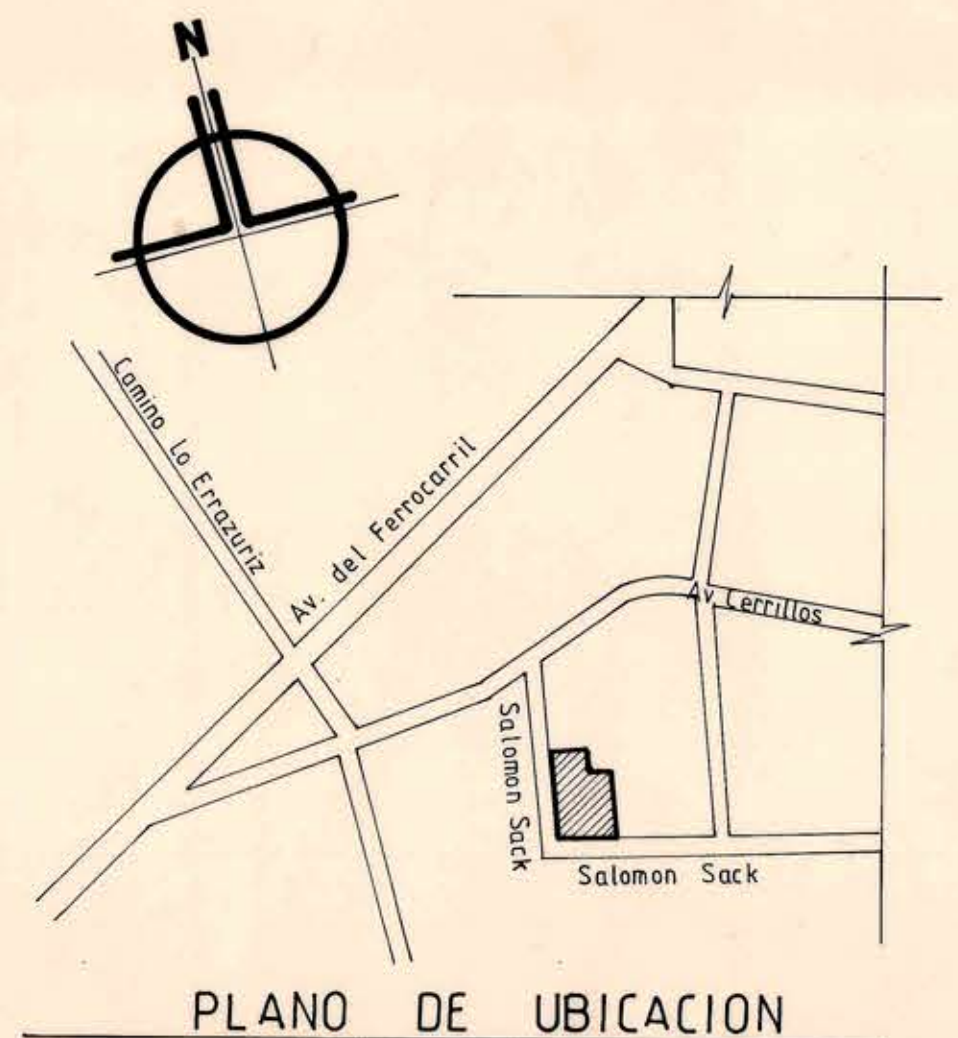

PLANO DE UBICACION

SALOMON SACK

		DIRECCION REGIONAL METROPOLITANA DE ARQUITECTURA	
		UNIDAD DE PROYECTOS	
REGION : METROPOLITANA	OBRA :	CONSULTORIO LOS CERRILLOS	
PROVINCIA : SANTIAGO	PLANO :	EMPLAZAMIENTO	
COMUNA : SANTIAGO	DIBUJO :	PROYECTO :	LAMINA N°
FECHA : JUNIO 1993	ARGTO. FRANCISCO J. SINCLAIR	ARGTO. RUBEN FERNANDEZ B.	
ESCALA : 1:200	DIRECTOR REGIONAL :	ARGTO. NAVIP CHAIN E.	