


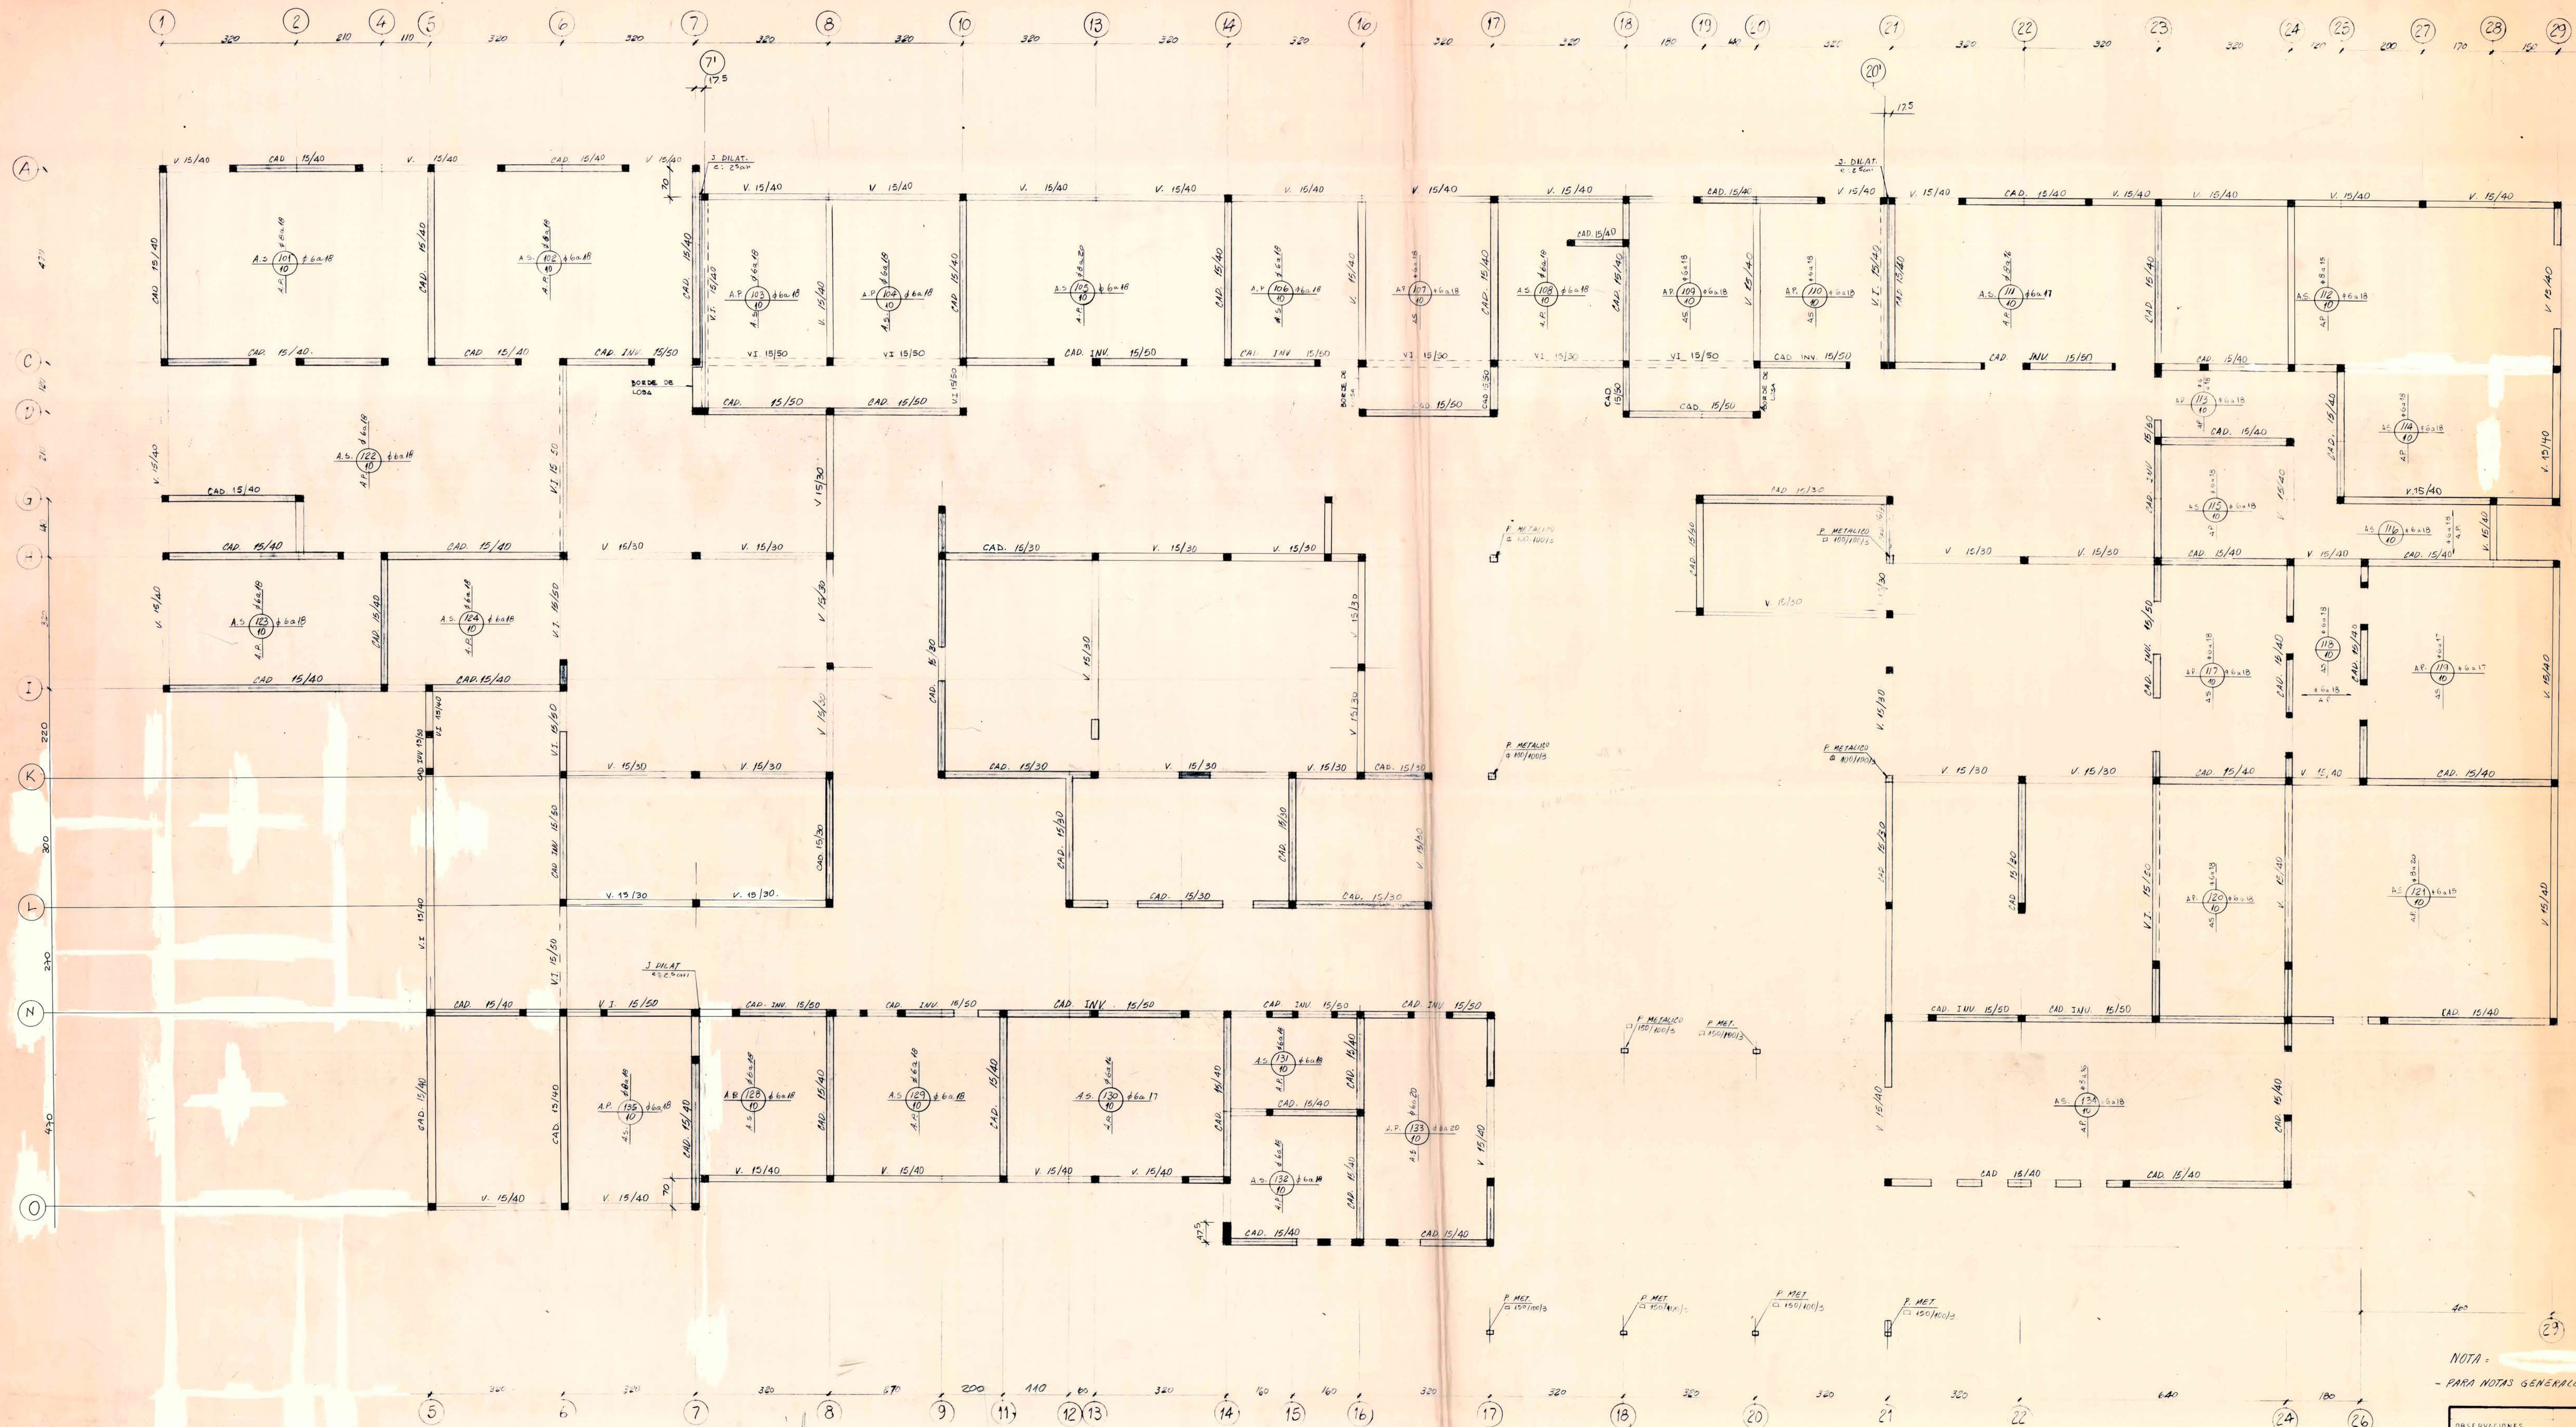

NOTA -  
- PARA NOTAS GENERALES VER PLANO N° 530/109-108

|                      |  |                                                        |  |
|----------------------|--|--------------------------------------------------------|--|
| OBSERVACIONES        |  | DIRECCION DE ARQUITECTURA<br>DEPARTAMENTO DE PROYECTOS |  |
| REGION METROPOLITANA |  | OBRA CONSULTORIO JUANITA AGUIRRE                       |  |
| PROVINCIA SANTIAGO   |  | PLANO                                                  |  |
| COMUNA CONCHALI      |  | DISEÑADOR                                              |  |
| AUTOR PROYECTISTA    |  | DISEÑO                                                 |  |
| JEFE DE AREA         |  | LAMINA CLAVE                                           |  |
| JEFE DEPARTAMENTO    |  | FECHA FORMATO                                          |  |
| CONTENIDO LAMINA     |  | ARCHIVO TECNICO                                        |  |
| PROPIETARIO          |  | ESCALA                                                 |  |
| INGENIEROS           |  | INS N°                                                 |  |

|                  |  |                              |  |
|------------------|--|------------------------------|--|
| MODIFICACIONES   |  | MINISTERIO DE OBRAS PUBLICAS |  |
| N° FECHA MATERIA |  | CONSULTORIO                  |  |
| CONTENIDO LAMINA |  | PLANTA DE ESTRUCTURA         |  |
| PROPIETARIO      |  | ESCALA                       |  |
| INGENIEROS       |  | INS N°                       |  |