


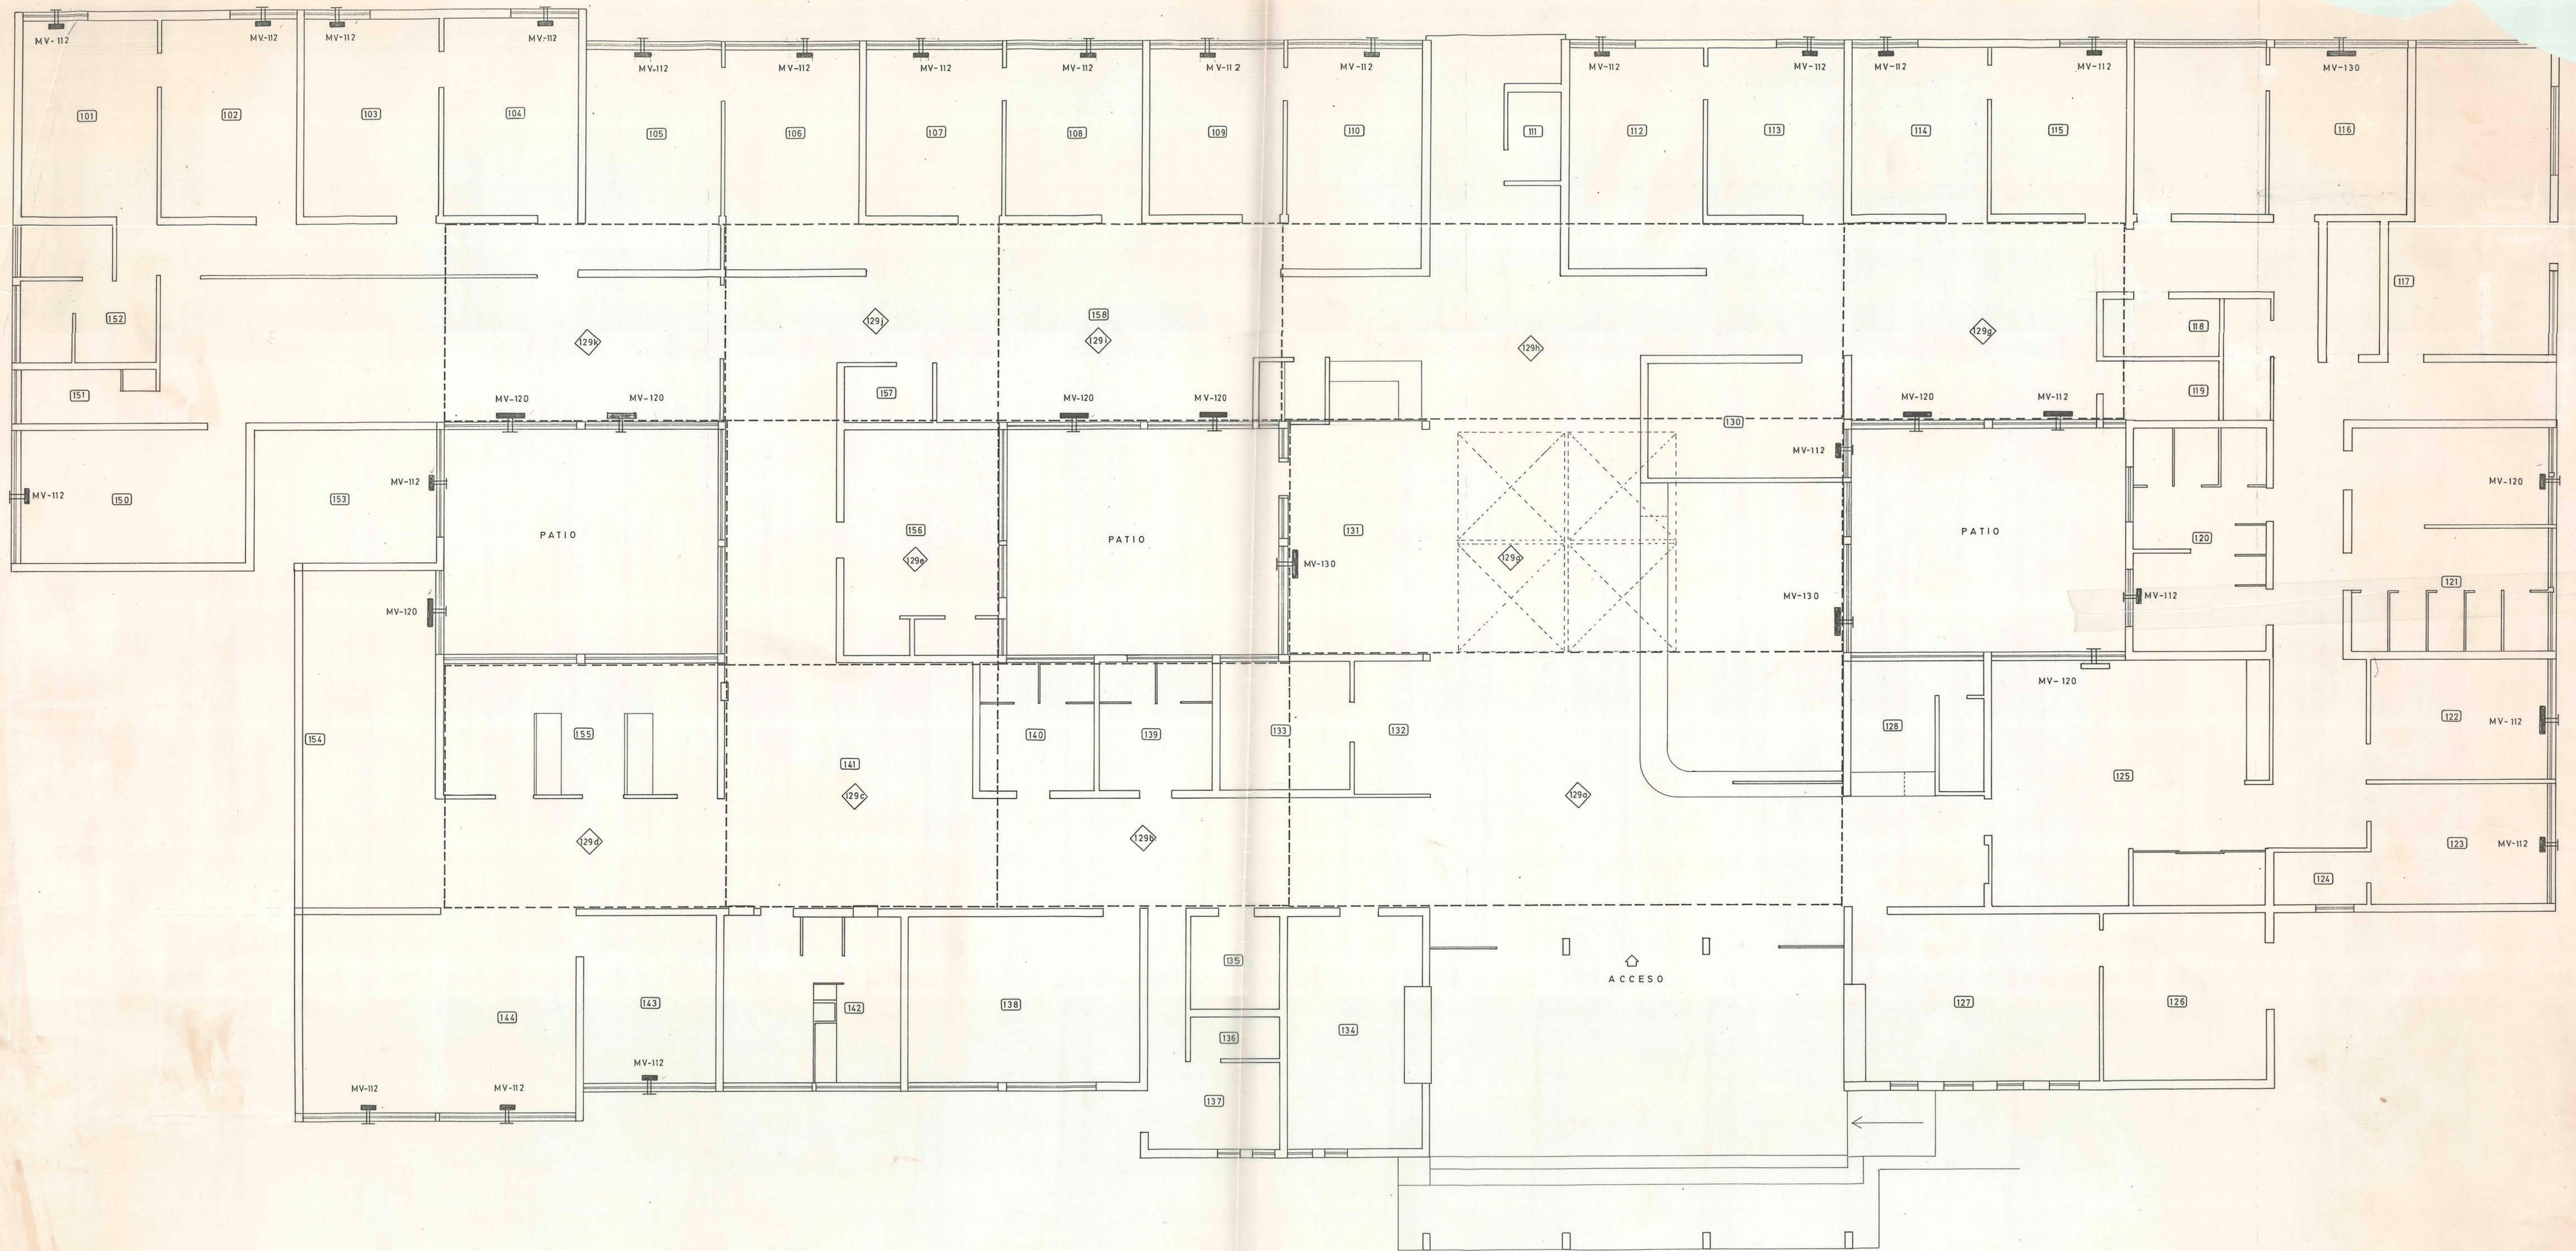

MOD		DIRECCION DE ARQUITECTURA DEPARTAMENTO DE PROYECTOS	
REGION METROPOL.		OBRA: CONSULTORIO GENERAL URBANONº2	
PROY. SANTIAGO		PLANO: INSTALACION DE CALEFACCION	
COMUNA:			
PROYECTISTA			
JEFE DE INST. Y MAQUINARIAS		LAMINA	CLAVE
LUIS SANTIAGA R. R.		1 DE 1	
JEFE DEPTO. PROYECTOS		FECHA	FORMATO
ARQUIT. C. AGUILAR B.		ARCHIVO TECNICO	
ESCALA 1:50		INSC. Nº	