




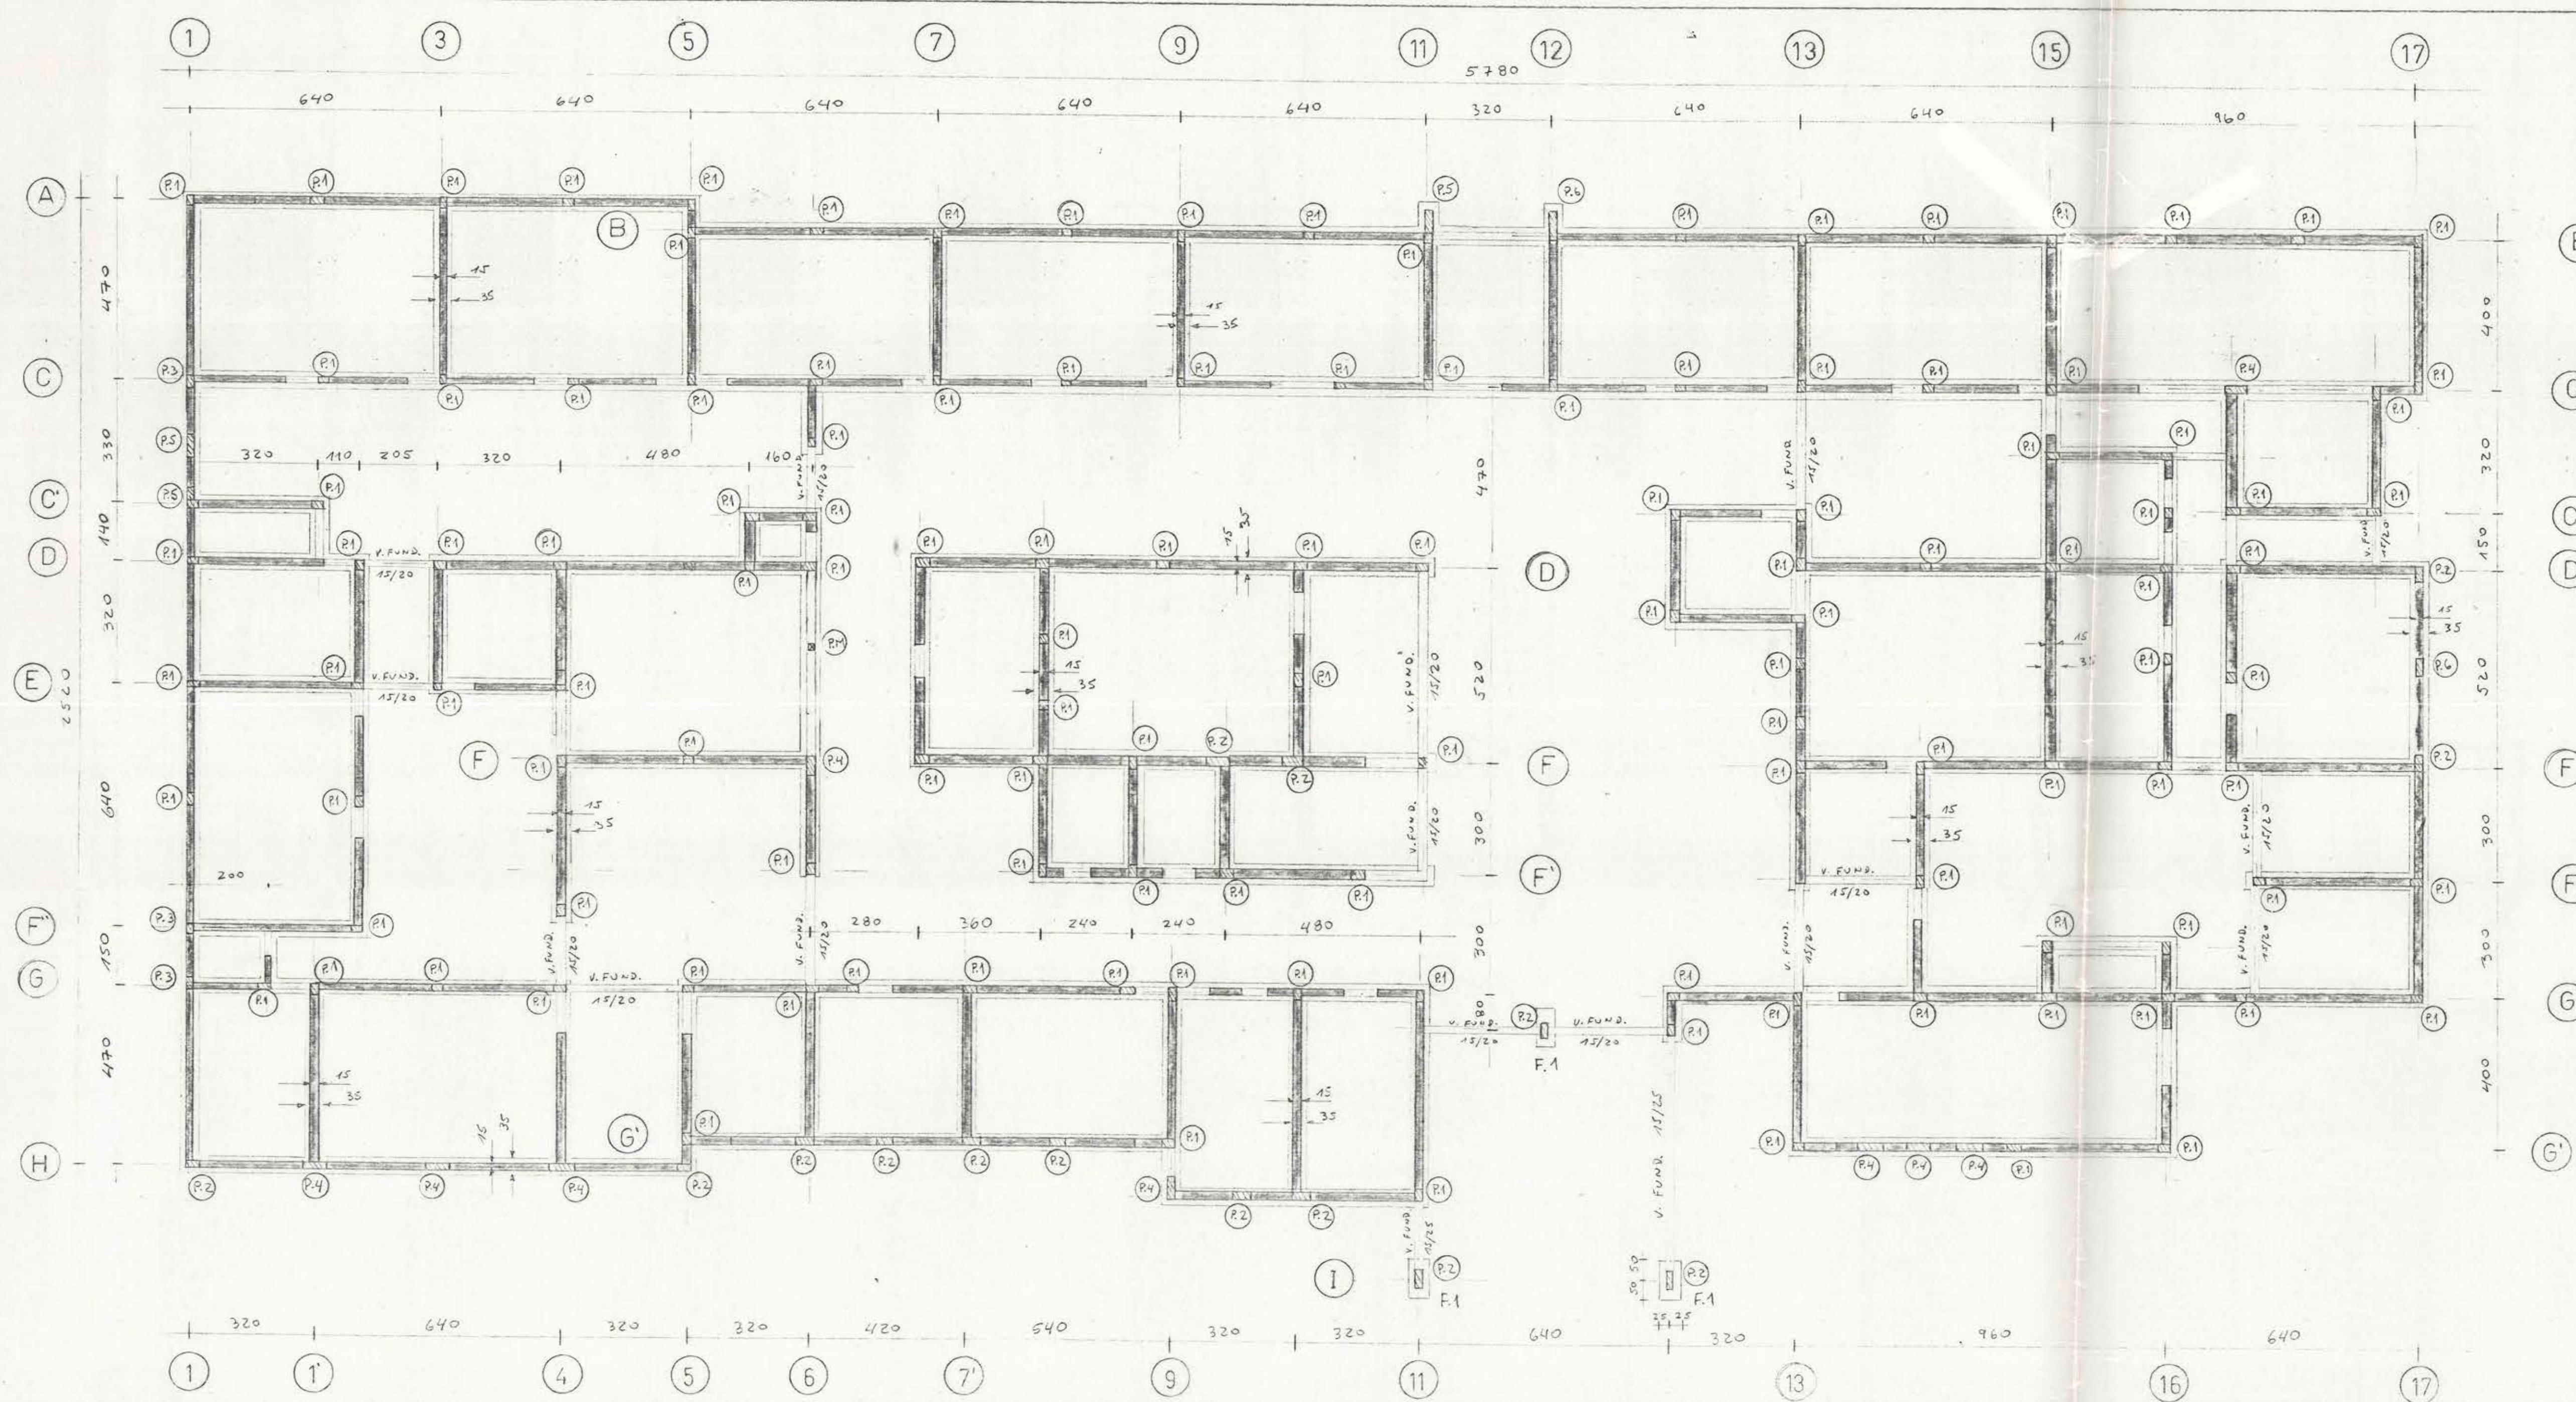


PLANTA DE FUNDACIONES

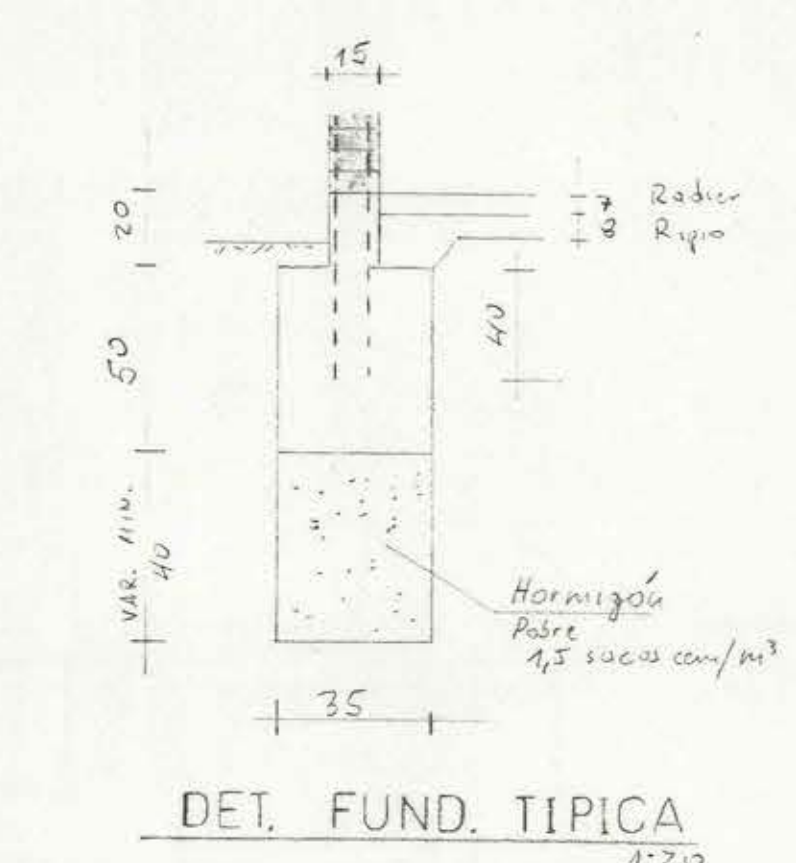


DET. FUND. TIPICA

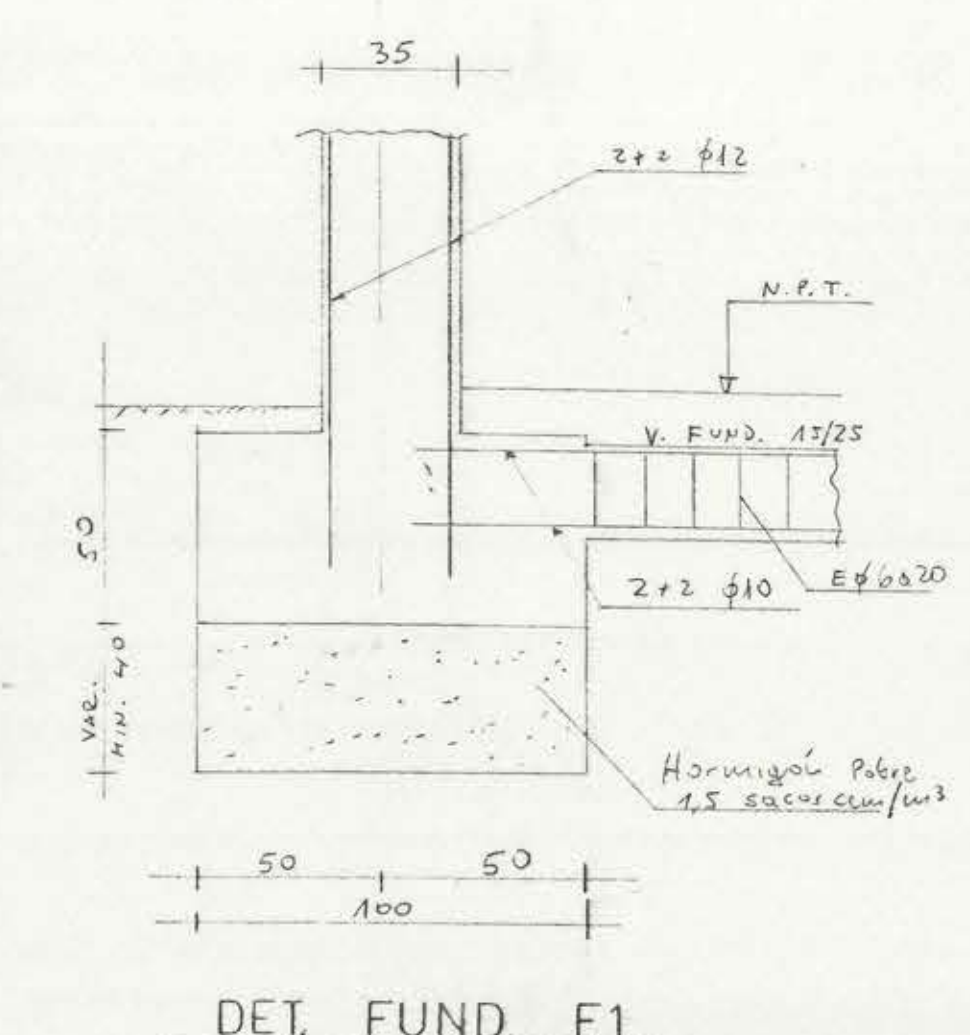


DET. FUND. F1

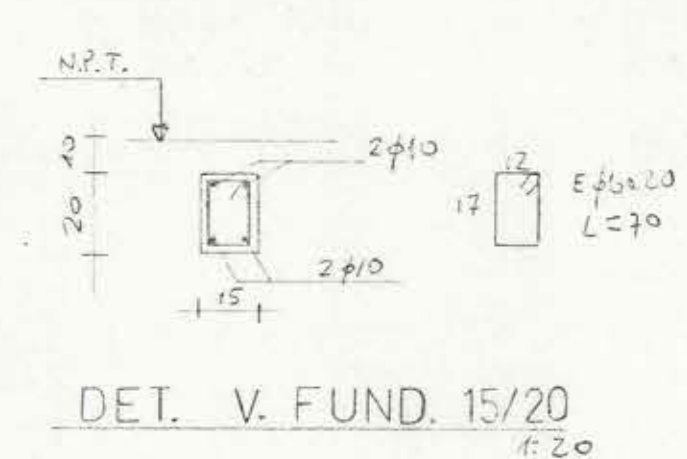


DET. V. FUND. 15/20

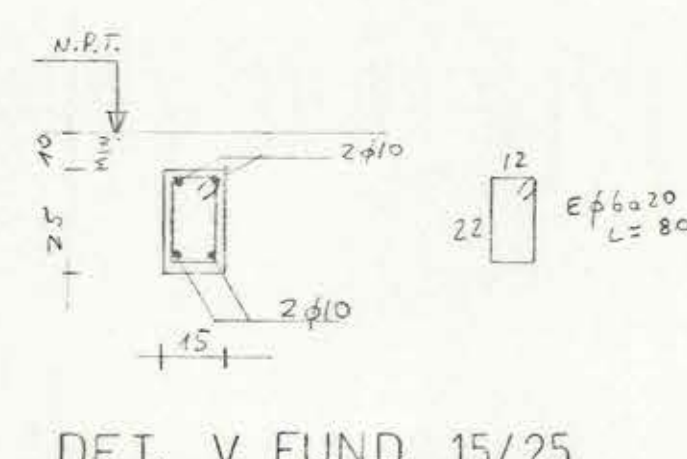


DET. V. FUND. 15/25

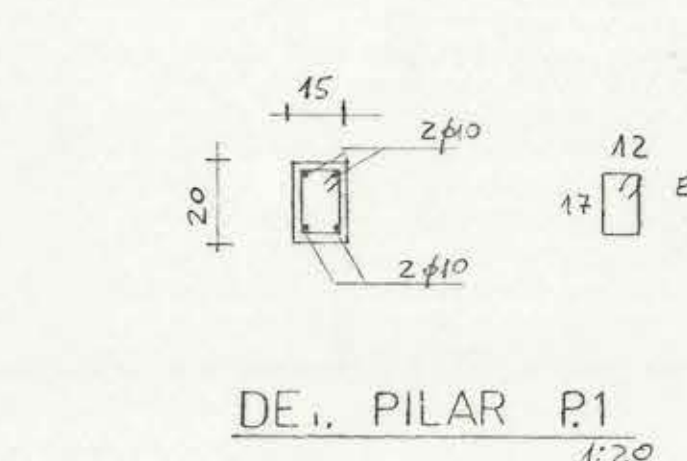


DET. PILAR P1

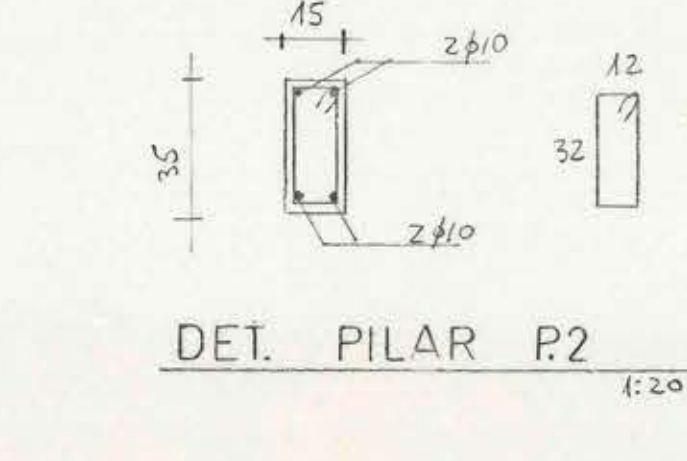


DET. PILAR P2

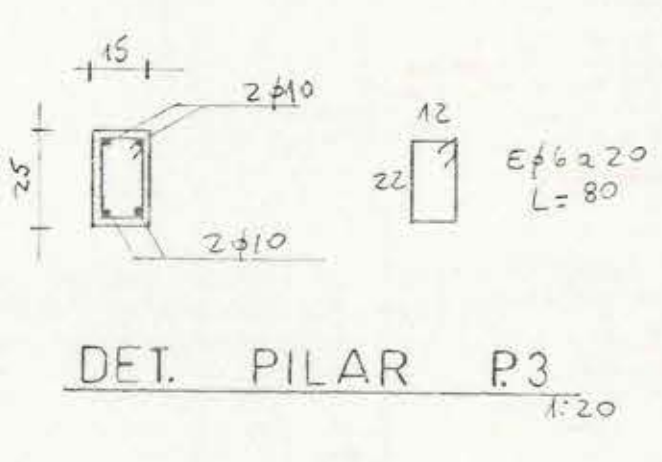


DET. PILAR P3

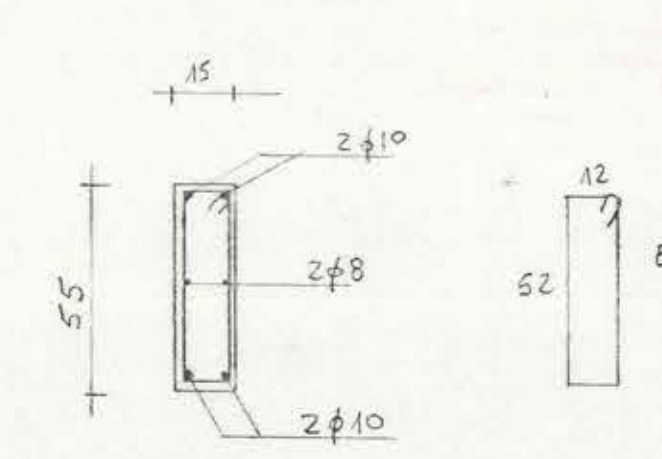


DET. PILAR P4

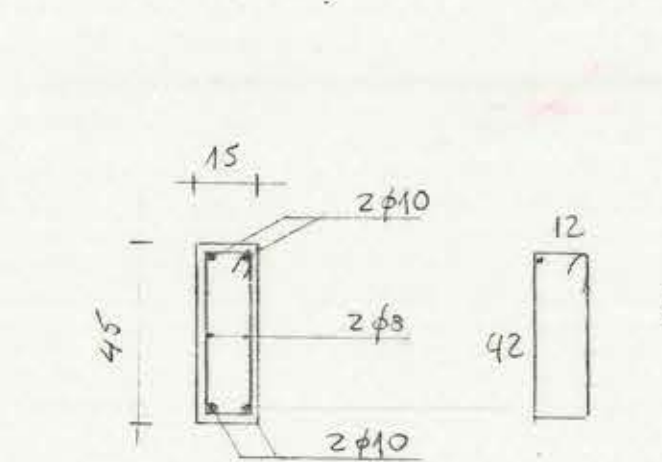


DET. PILAR P5

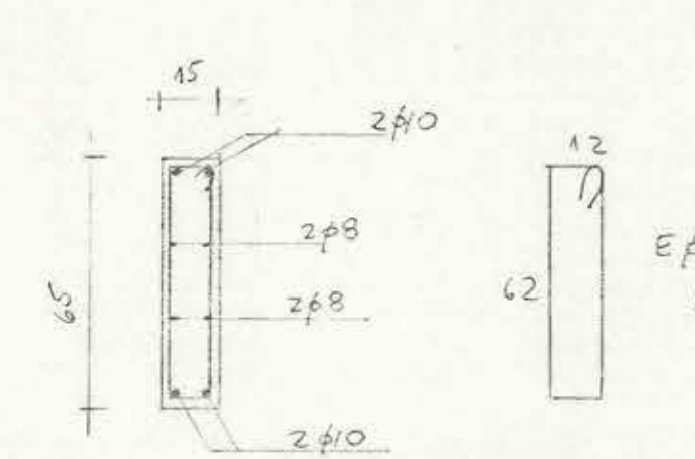


DET. PILAR P6

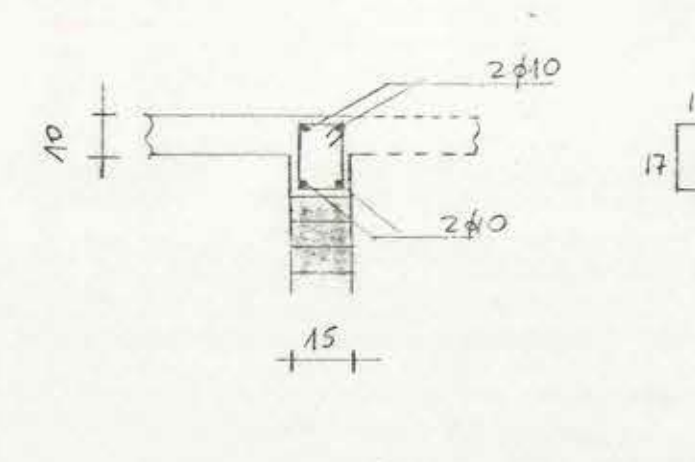


DET. CAD. 1 15/20

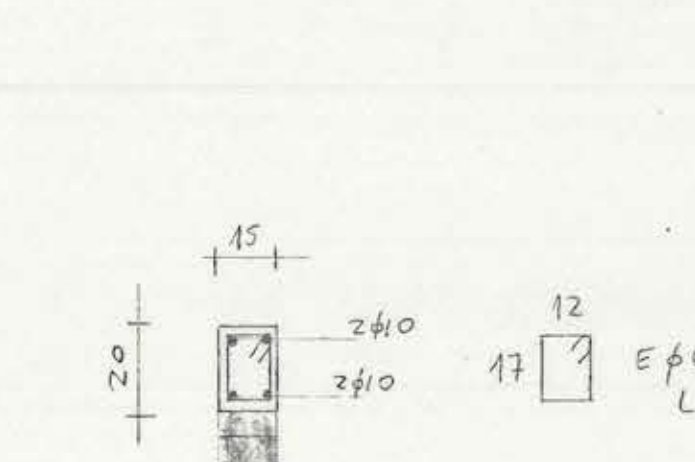


DET. CAD. 2 15/20

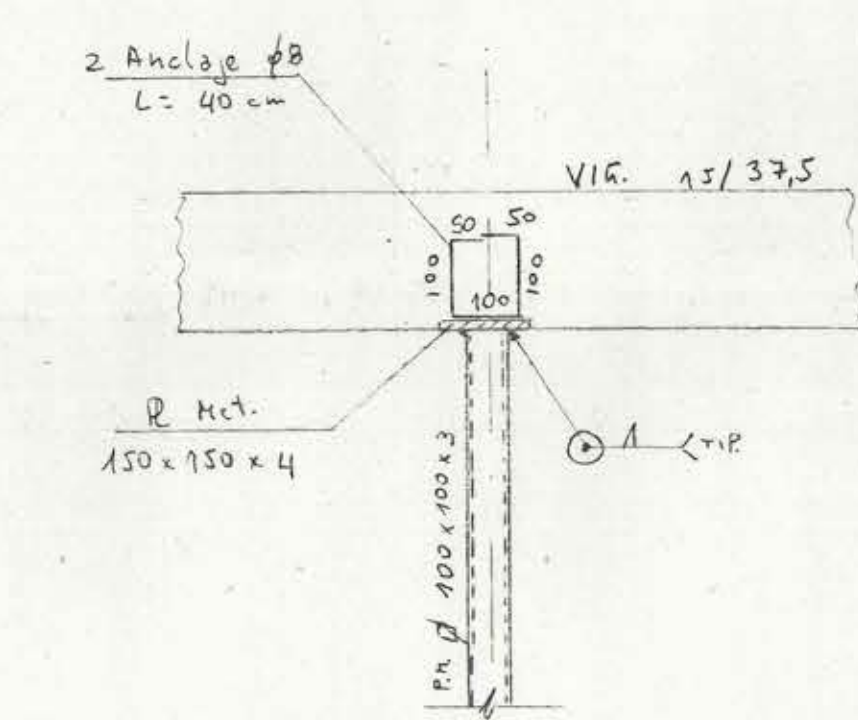


DET. ANCLAJE PILAR MET.

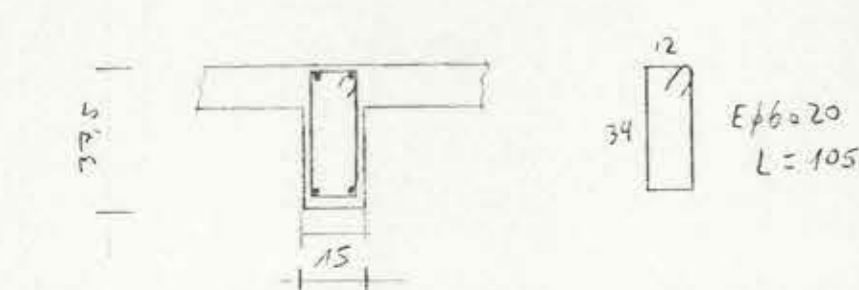


DET. C. 15/375

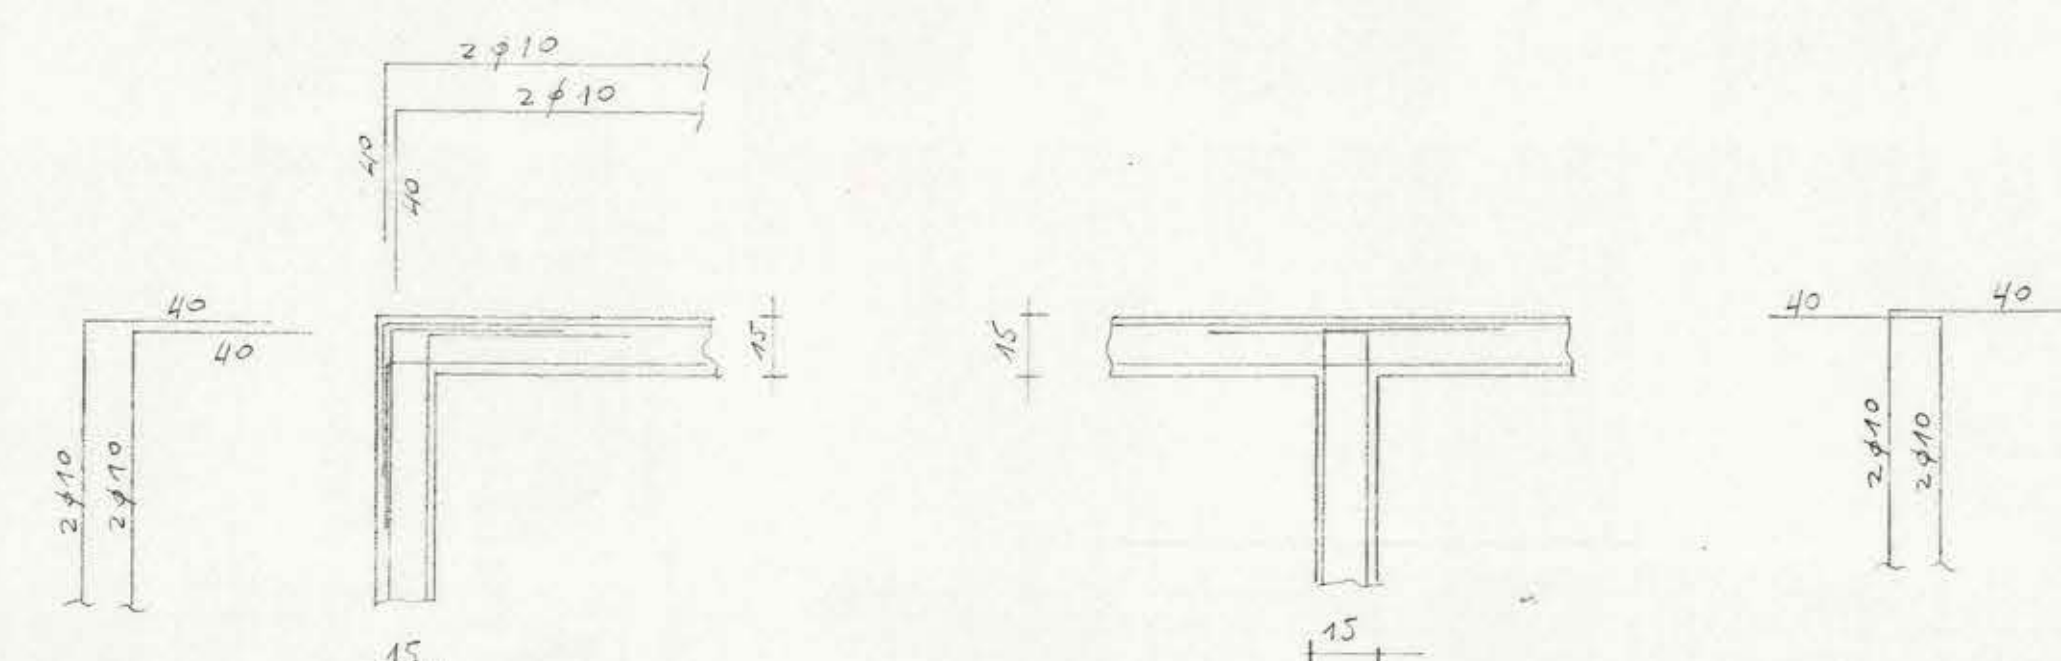

DET. REFUERZO CADENAS EN PLANTA

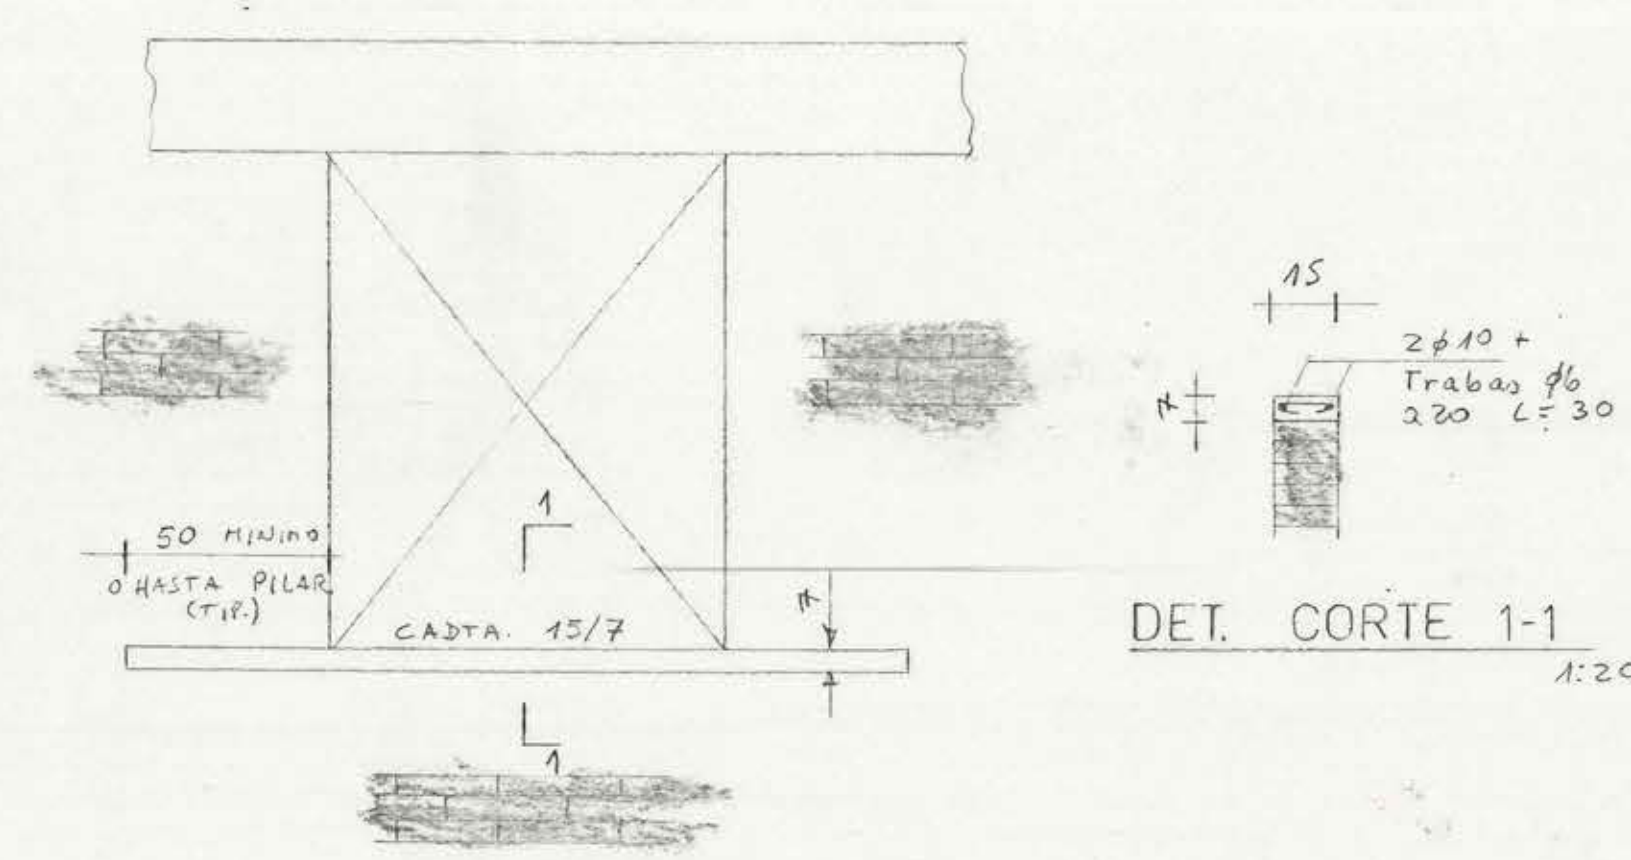

DET. REFUERZO ALFEIZARES

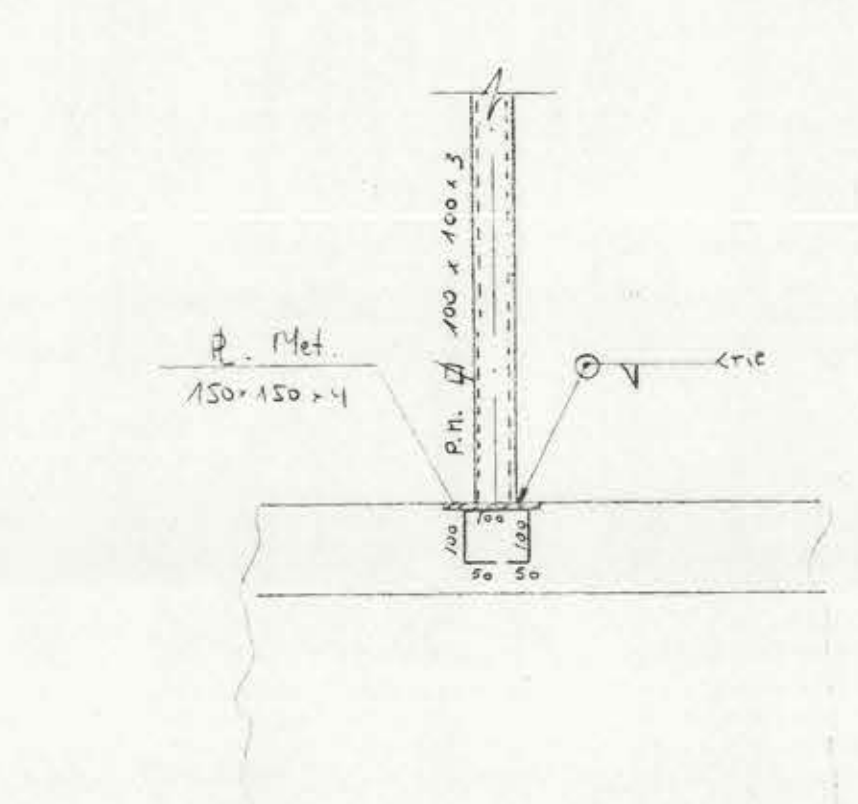

DET. DINTEL D. 15/375

ESPECIFICACIONES TECNICAS

1. LAS FUNDACIONES SE APOYARAN EN TERRENO NATURAL NO RENOVADO CONSTITUIDO POR EL ESTRATO DE SUELO DE ARELLA LIMBA.
2. HORMIGON DE CEMENTOS DE 170 Kg/cm² MAS 20% BOLON DESPLAZADOR, LIMPIO Y BIEN DISTRIBUIDO.
3. HORMIGON DE SOBRECIMENTOS DE 217,5 Kg/cm² MAS AGITIVO HIDROFUGO.
4. HORMIGON ARMADO GRADO M-20 CON 15% F.D.
5. ACERO PARA HORMIGON A 44-28H CON REALTES, LALVA 66. TRASLAPES MINIMO 40 #.
6. ACERO ESTRUCTURA METALICA A 37-24 ES, PROTEGIDA CON DOS MANOS DE PINTURA ANTICORROSIVA DE DISTINTO COLOR, REPAJADA EN OBRA COLOCADA, SOLDADURA AWS 60H A.P.
7. ALBANILERIA LADRILLO HECHO A MANO B-15CM, MORTERO DE DOSIFICACION CEMENTO / ARENA 1:4.
8. TODAS LAS COTAS SE CHERUBARAN EN TERRENO Y SERAN CONCORDANTES CON LAS RESPECTIVAS DEL PLANO DE ARQUITECTURA.
9. LAS COTAS PREVENCEN SOBRE EL DIBUJO.

OBSERVACIONES	DIRECCION DE ARQUITECTURA
REGION METROPOLITANA	DEPARTAMENTO DE PROYECTOS
PROVINCIA SANTIAGO	CONSULTORIO MACUL N° 2
COMUNA MACUL	PLANO
PROYECTISTAS	DIBUJO
EQUIPO ARQUITECTOS	LAMINA
JEFE DE AREA	FECHA
ARQ. HUGO FERREIRA	FORMATO
JEFE DEPARTAMENTO	ARCHIVO TECNICO
ARQ. CARLOS AGUILAR	INSC. N°
V°B° DIRECTOR	
ARQ. RENE MORALES M.	
ESC.	

PA. CONSTRUCTORA ROMERO LTDA.

IVAN ROMERO BROS
INGENIERO CIVIL
ICI 13890