


— AVDA. JOSE PEDRO ALESSANDRI —

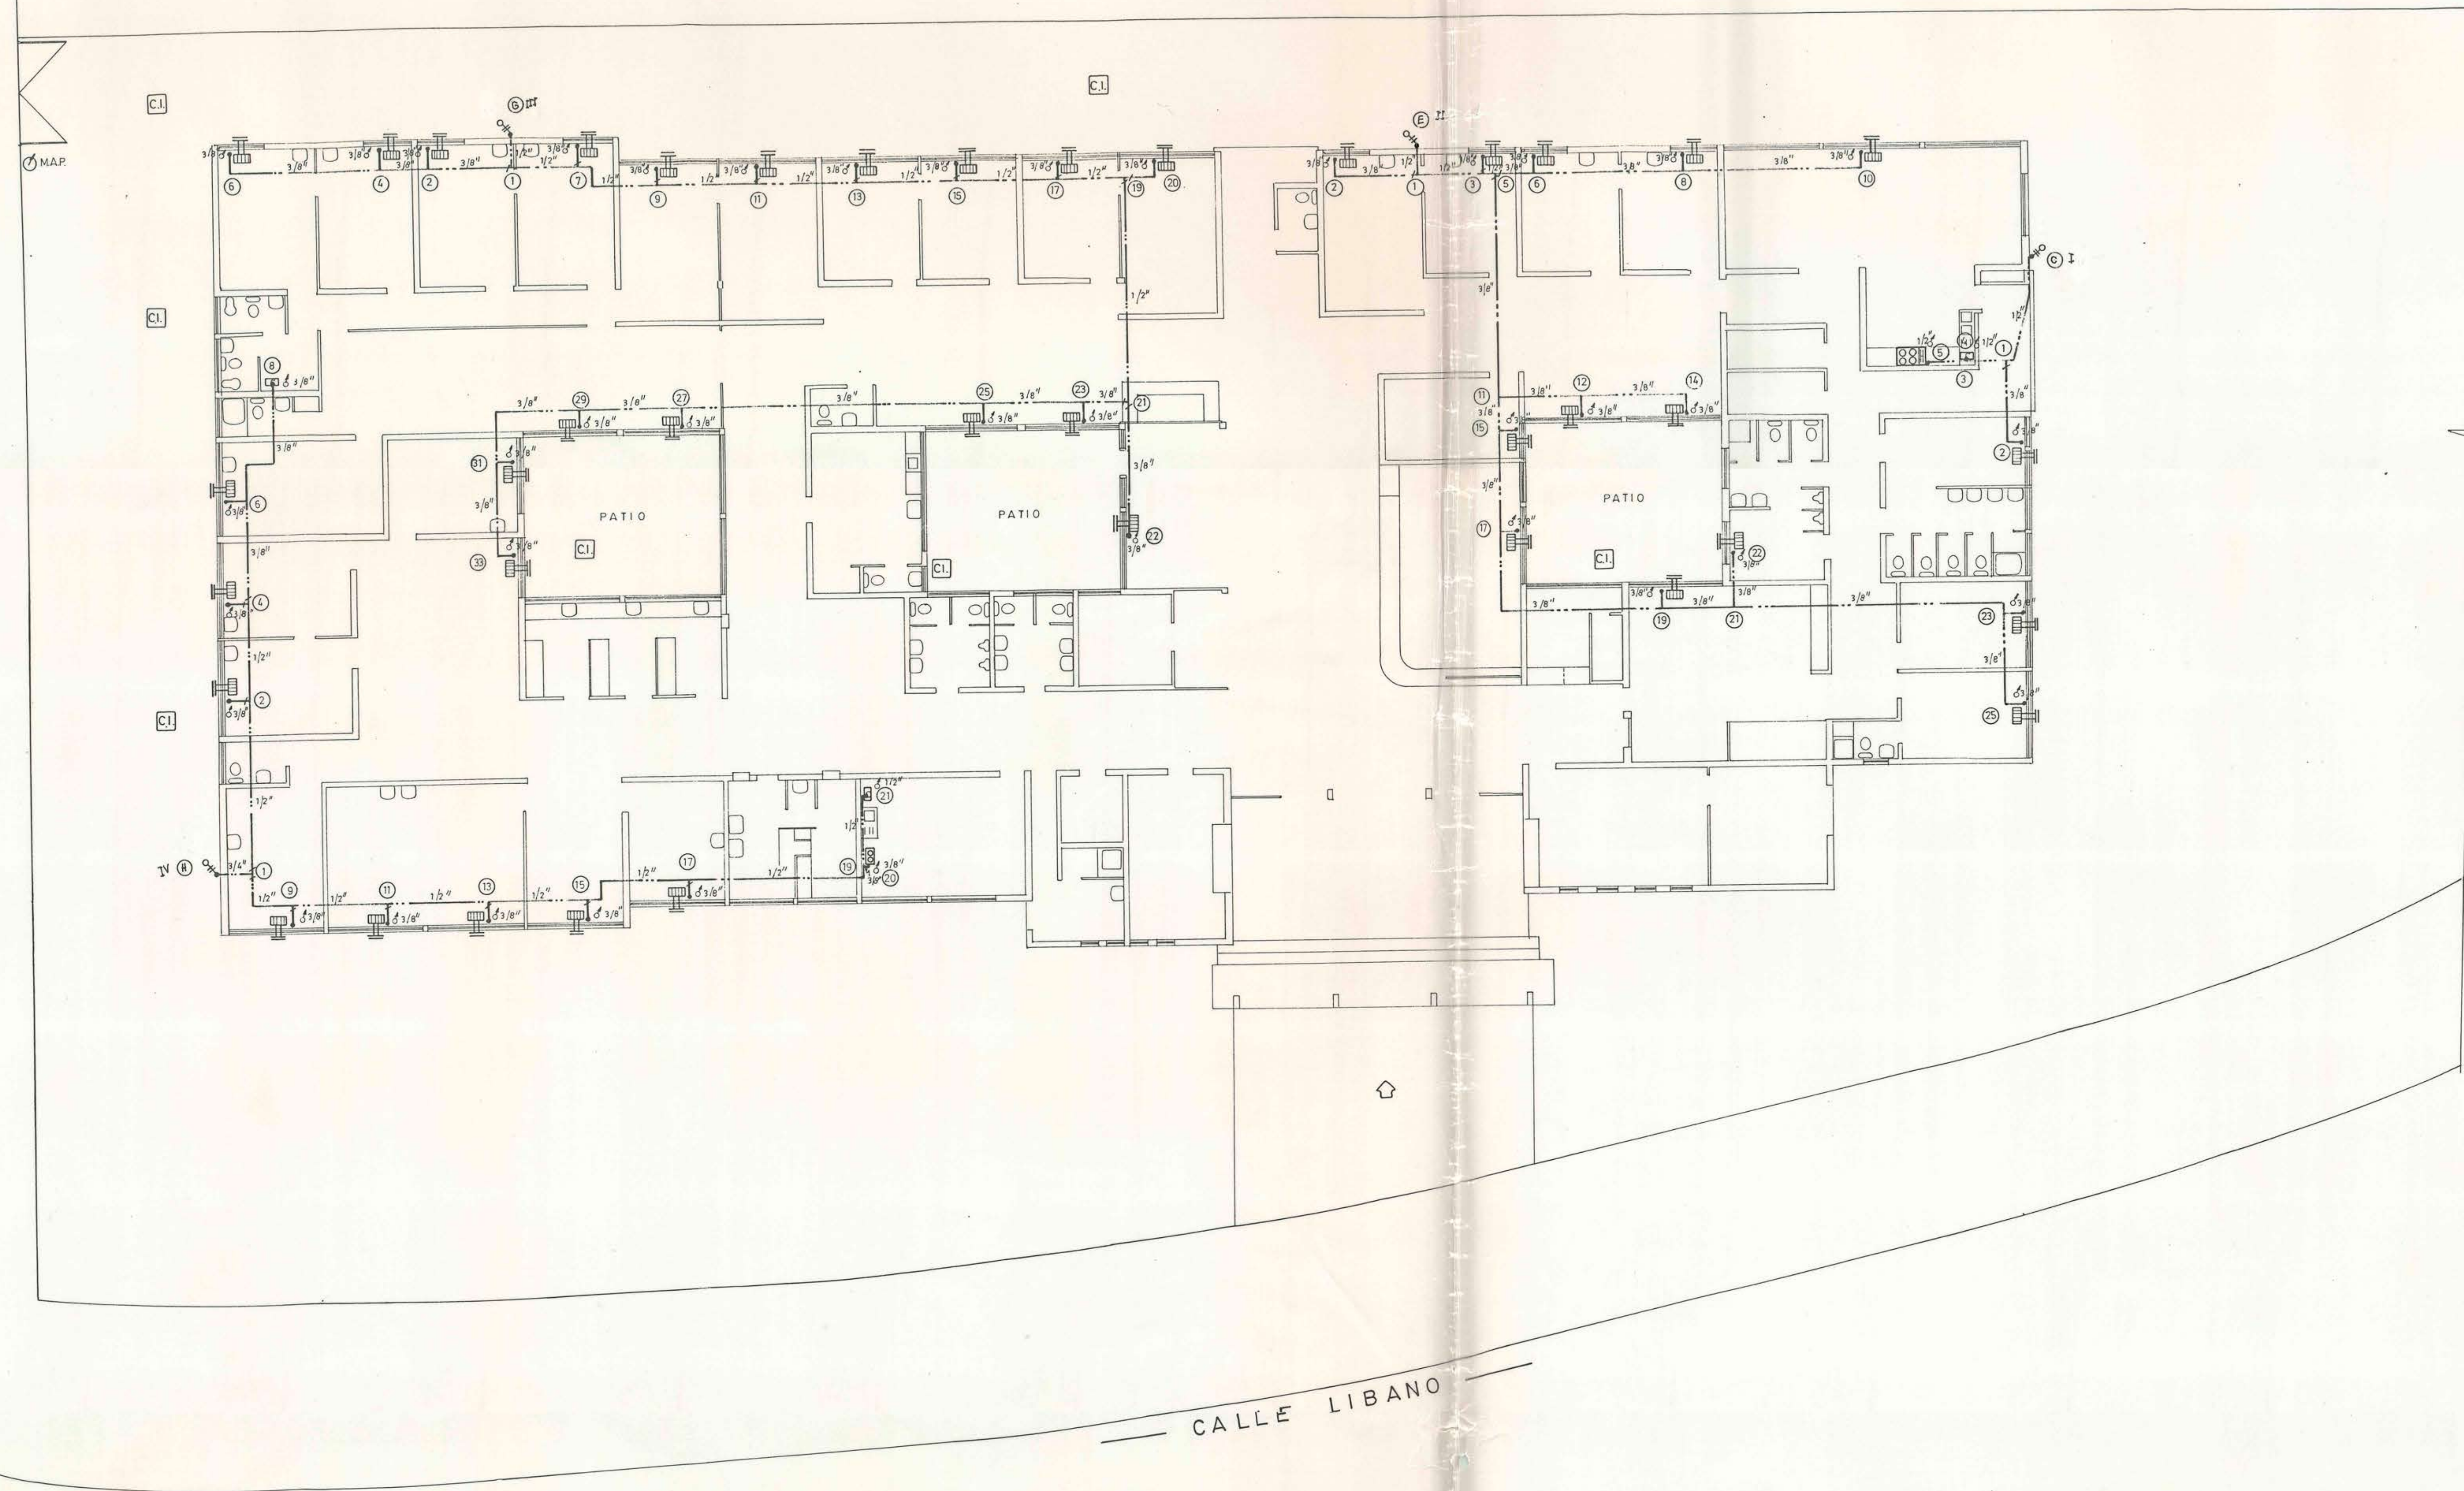

CALLE LIBANO

POTENCIA INSTALADA

CONEXION I		M. col. ch.	Kw. ch.
1 CALEFON 10 LITS	A	195 - 195	
1 COCINA	X	85 - 85	
1 CALEFON 5 LITS	A	103 - 103	
TOTAL		2953	= 3376
CONEXION II			
9 CALEFACTORES	A	X 103 - 927	
2 CALEFACTORES	A	X 172 - 344	
2 CALEFACTORES	A	X 230 - 460	
TOTAL		1787	= 2078
CONEXION III			
7 CALEFACTORES	A	X 103 - 721	
5 CALEFACTORES	A	X 172 - 860	
1 CALEFACTOR	A	X 258 - 516	
TOTAL		2251	= 2618
CONEXION IV			
3 CALEFON 10 LITS	X	150 - 150	
2 CALEFON 5 LITS.	X	75 - 75	
1 ABAJON	X	35 - 35	
1 CALEFON 5 LITS	X	105 - 105	1
1 CALEFACTOR	A	X 172 - 172	
TOTAL		363	= 400

SIMBOLOGIA

— — — — — CAÑERIA POR RADIER
- - - - - CAÑERIA MEDIA PRESION

$$\begin{array}{r} 1 \\ 9 \\ \hline 11 \\ 21 \\ 7 \\ \hline 28 \end{array} \quad \begin{array}{r} 2 \\ 5 \\ \hline 1 \\ 6 \end{array} \quad \begin{array}{r} 1 \\ 3 \\ \hline 1 \\ 3 \end{array}$$

LAMINA 1 DE 2

PROYECTISTA	POTENCIA INSTALADA	INSTALACION INTERIOR DE GAS L. RESIDENCIAL		UBICACION
		CALLE: LIBANO ESQ JOSE PEDRO ALESSANDRI N°		
		MACUL	ESCALA 1:100	
		PROPIETARIO	INSTALADOR	
	EN ESTA INSTALACION SE USARA CABLE TIPO L			REFERENCIA
				INGRESO
				FECHA
				TIPO

RAUL DEL RIO ALFARO
RUT: 2.165.214-8
Terranova 265-Fono 747792

MOD

DIRECCION DE ARQUITECTURA
DEPARTAMENTO DE PROYECTOS

REGION: METROPOL.
PROV. SANTIAGO
COMUNA: MACUL

OBRA : CONSULTORIO GENERAL URBANO Nº 2
PLANO: INSTALACION INTERIOR DE GAS L .

COMUNA: MACOL
PROYECTISTA

Vº Bº ARG TO.	
LAMINA	CLAVE

JEFE INST.Y MAQUINARIA

LUIS SANTIBAÑEZ R.
CONST. CIVIL

1 DE 2	
FECHA	FORMATO

ARGTO. C. AGUILAR B.

ARCHIVO TECNICO

ESCALA 1:100	INSC
--------------	------

0	
LOCACION	

GAS L.	UE
--------	----

[illegible]

PEDRO
A 1:100

[illegible]

FOR	
-----	--

1	2	
---	---	---	---	---	---	---	---	---	----	----	-----	-----	

	REFERENCE
--	-----------

A	INGRESO	FECHA	TIPO
---	---------	-------	------

100
