
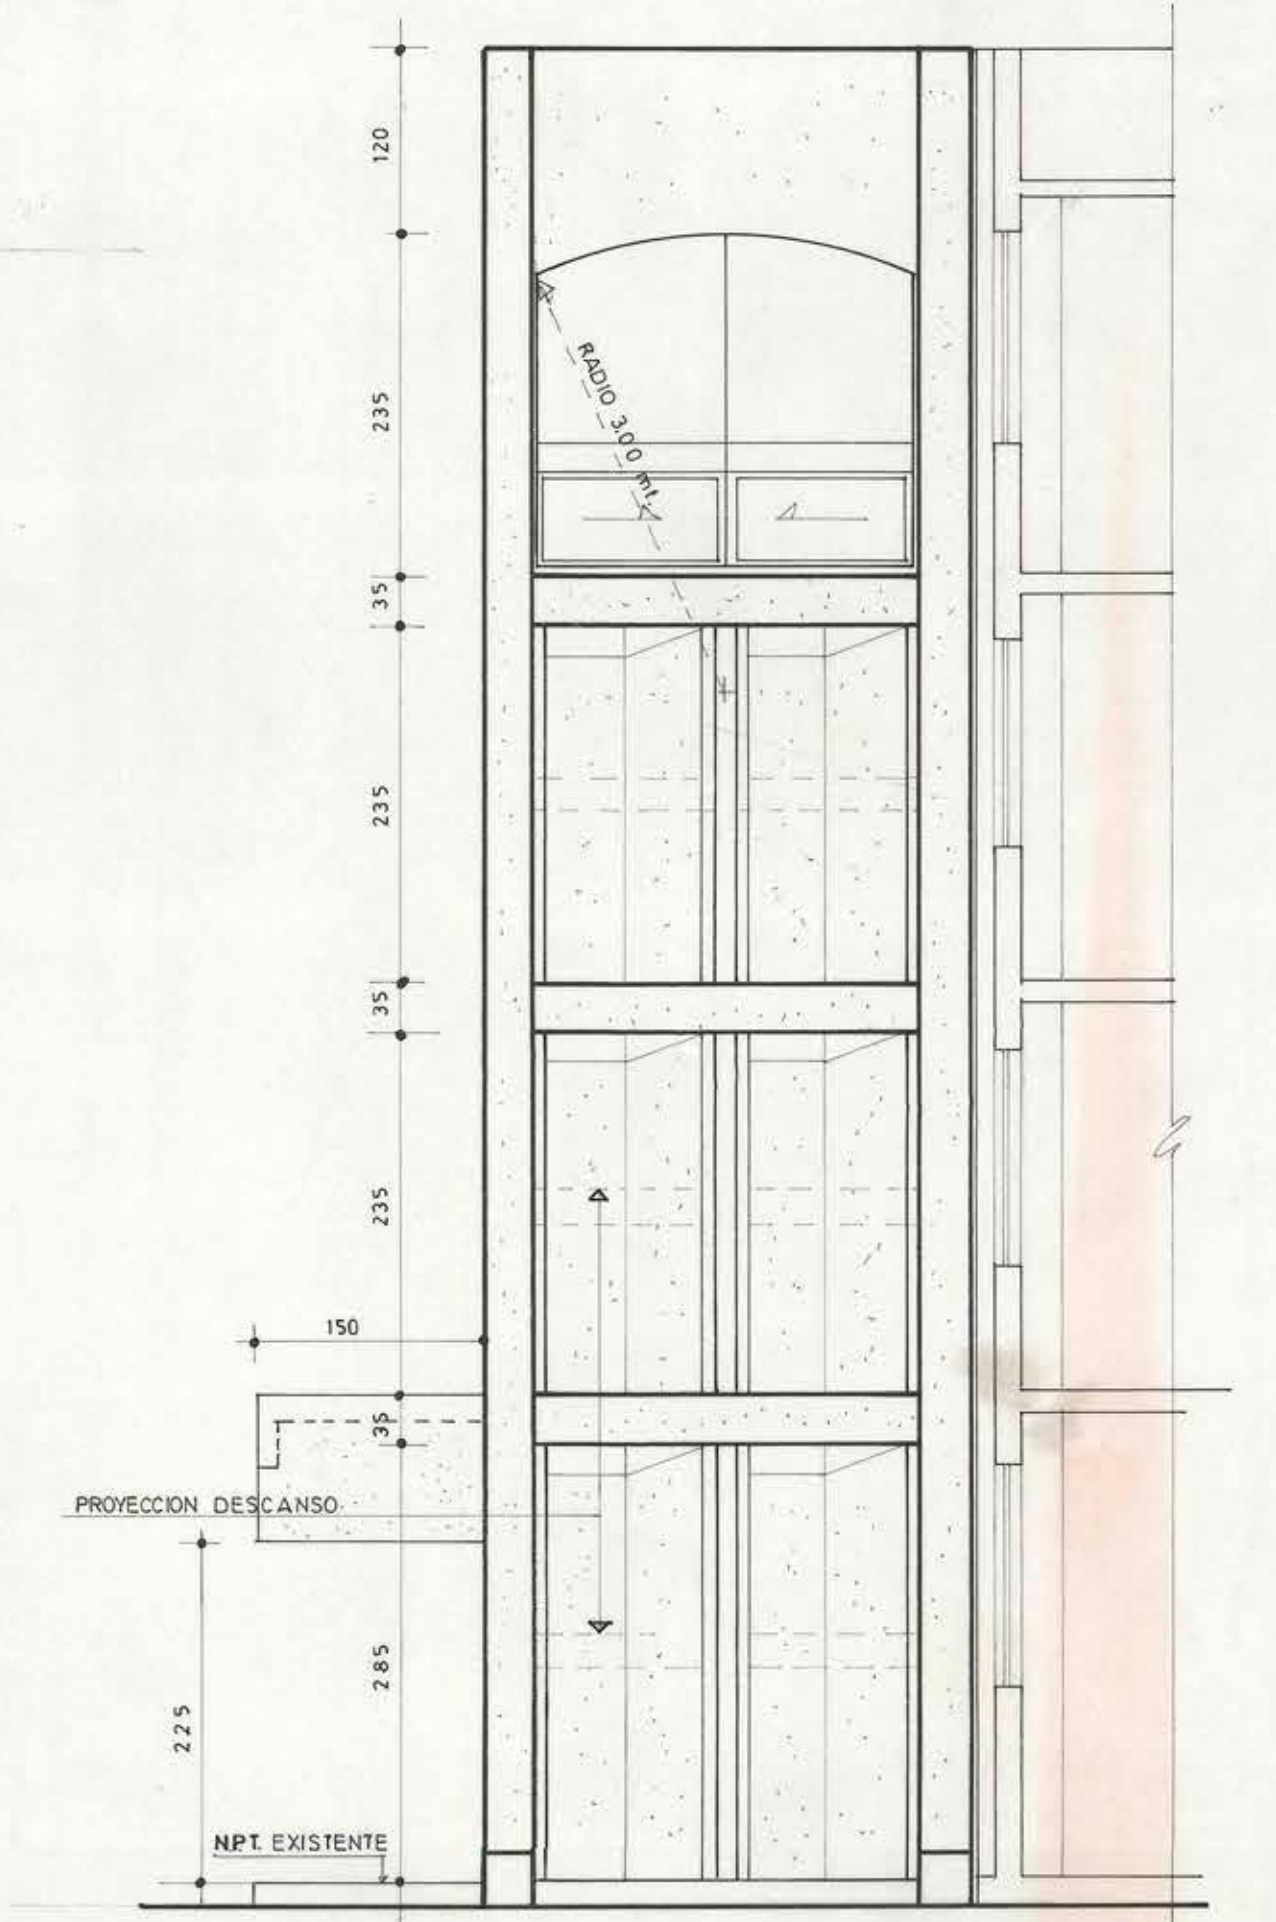
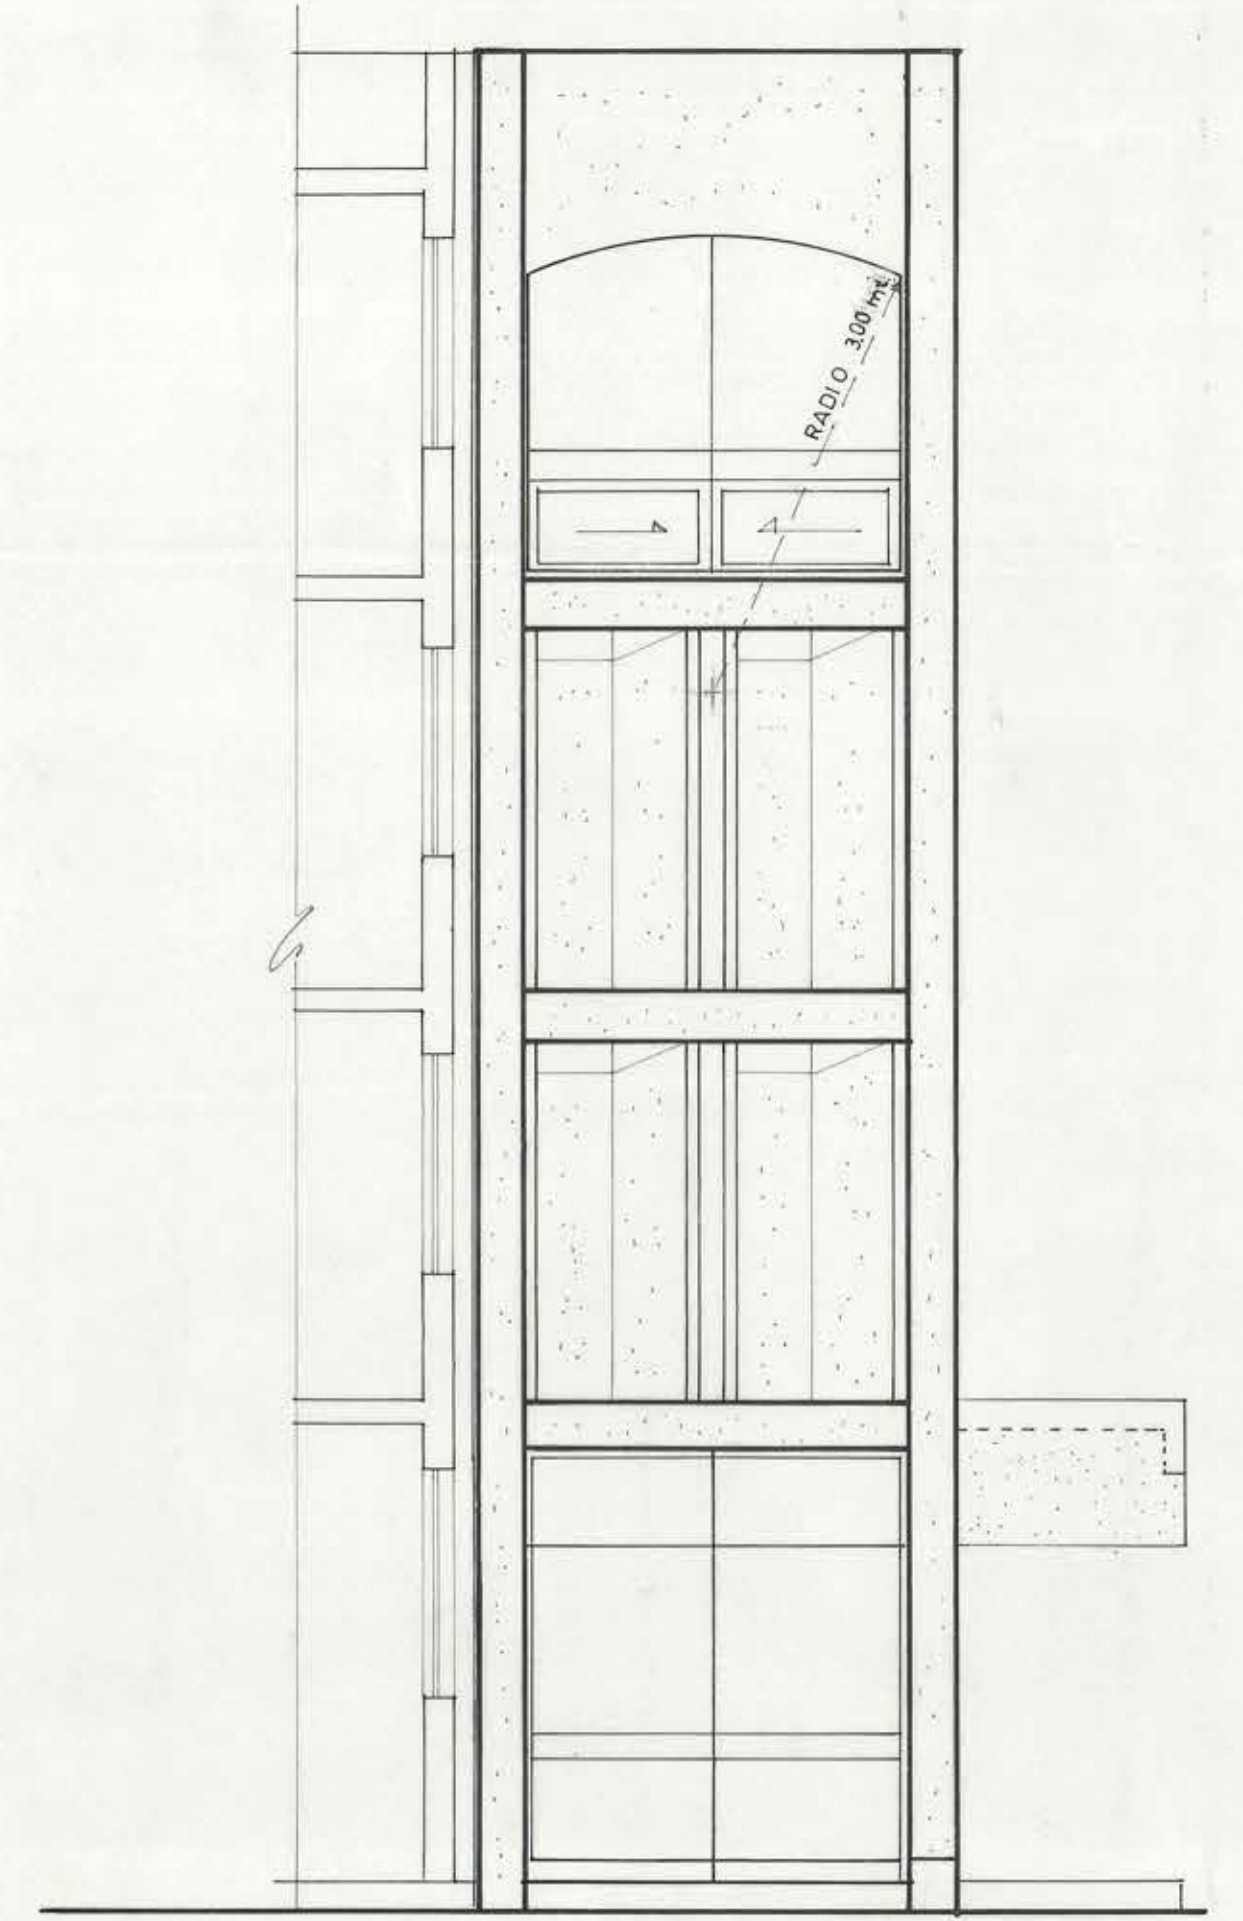


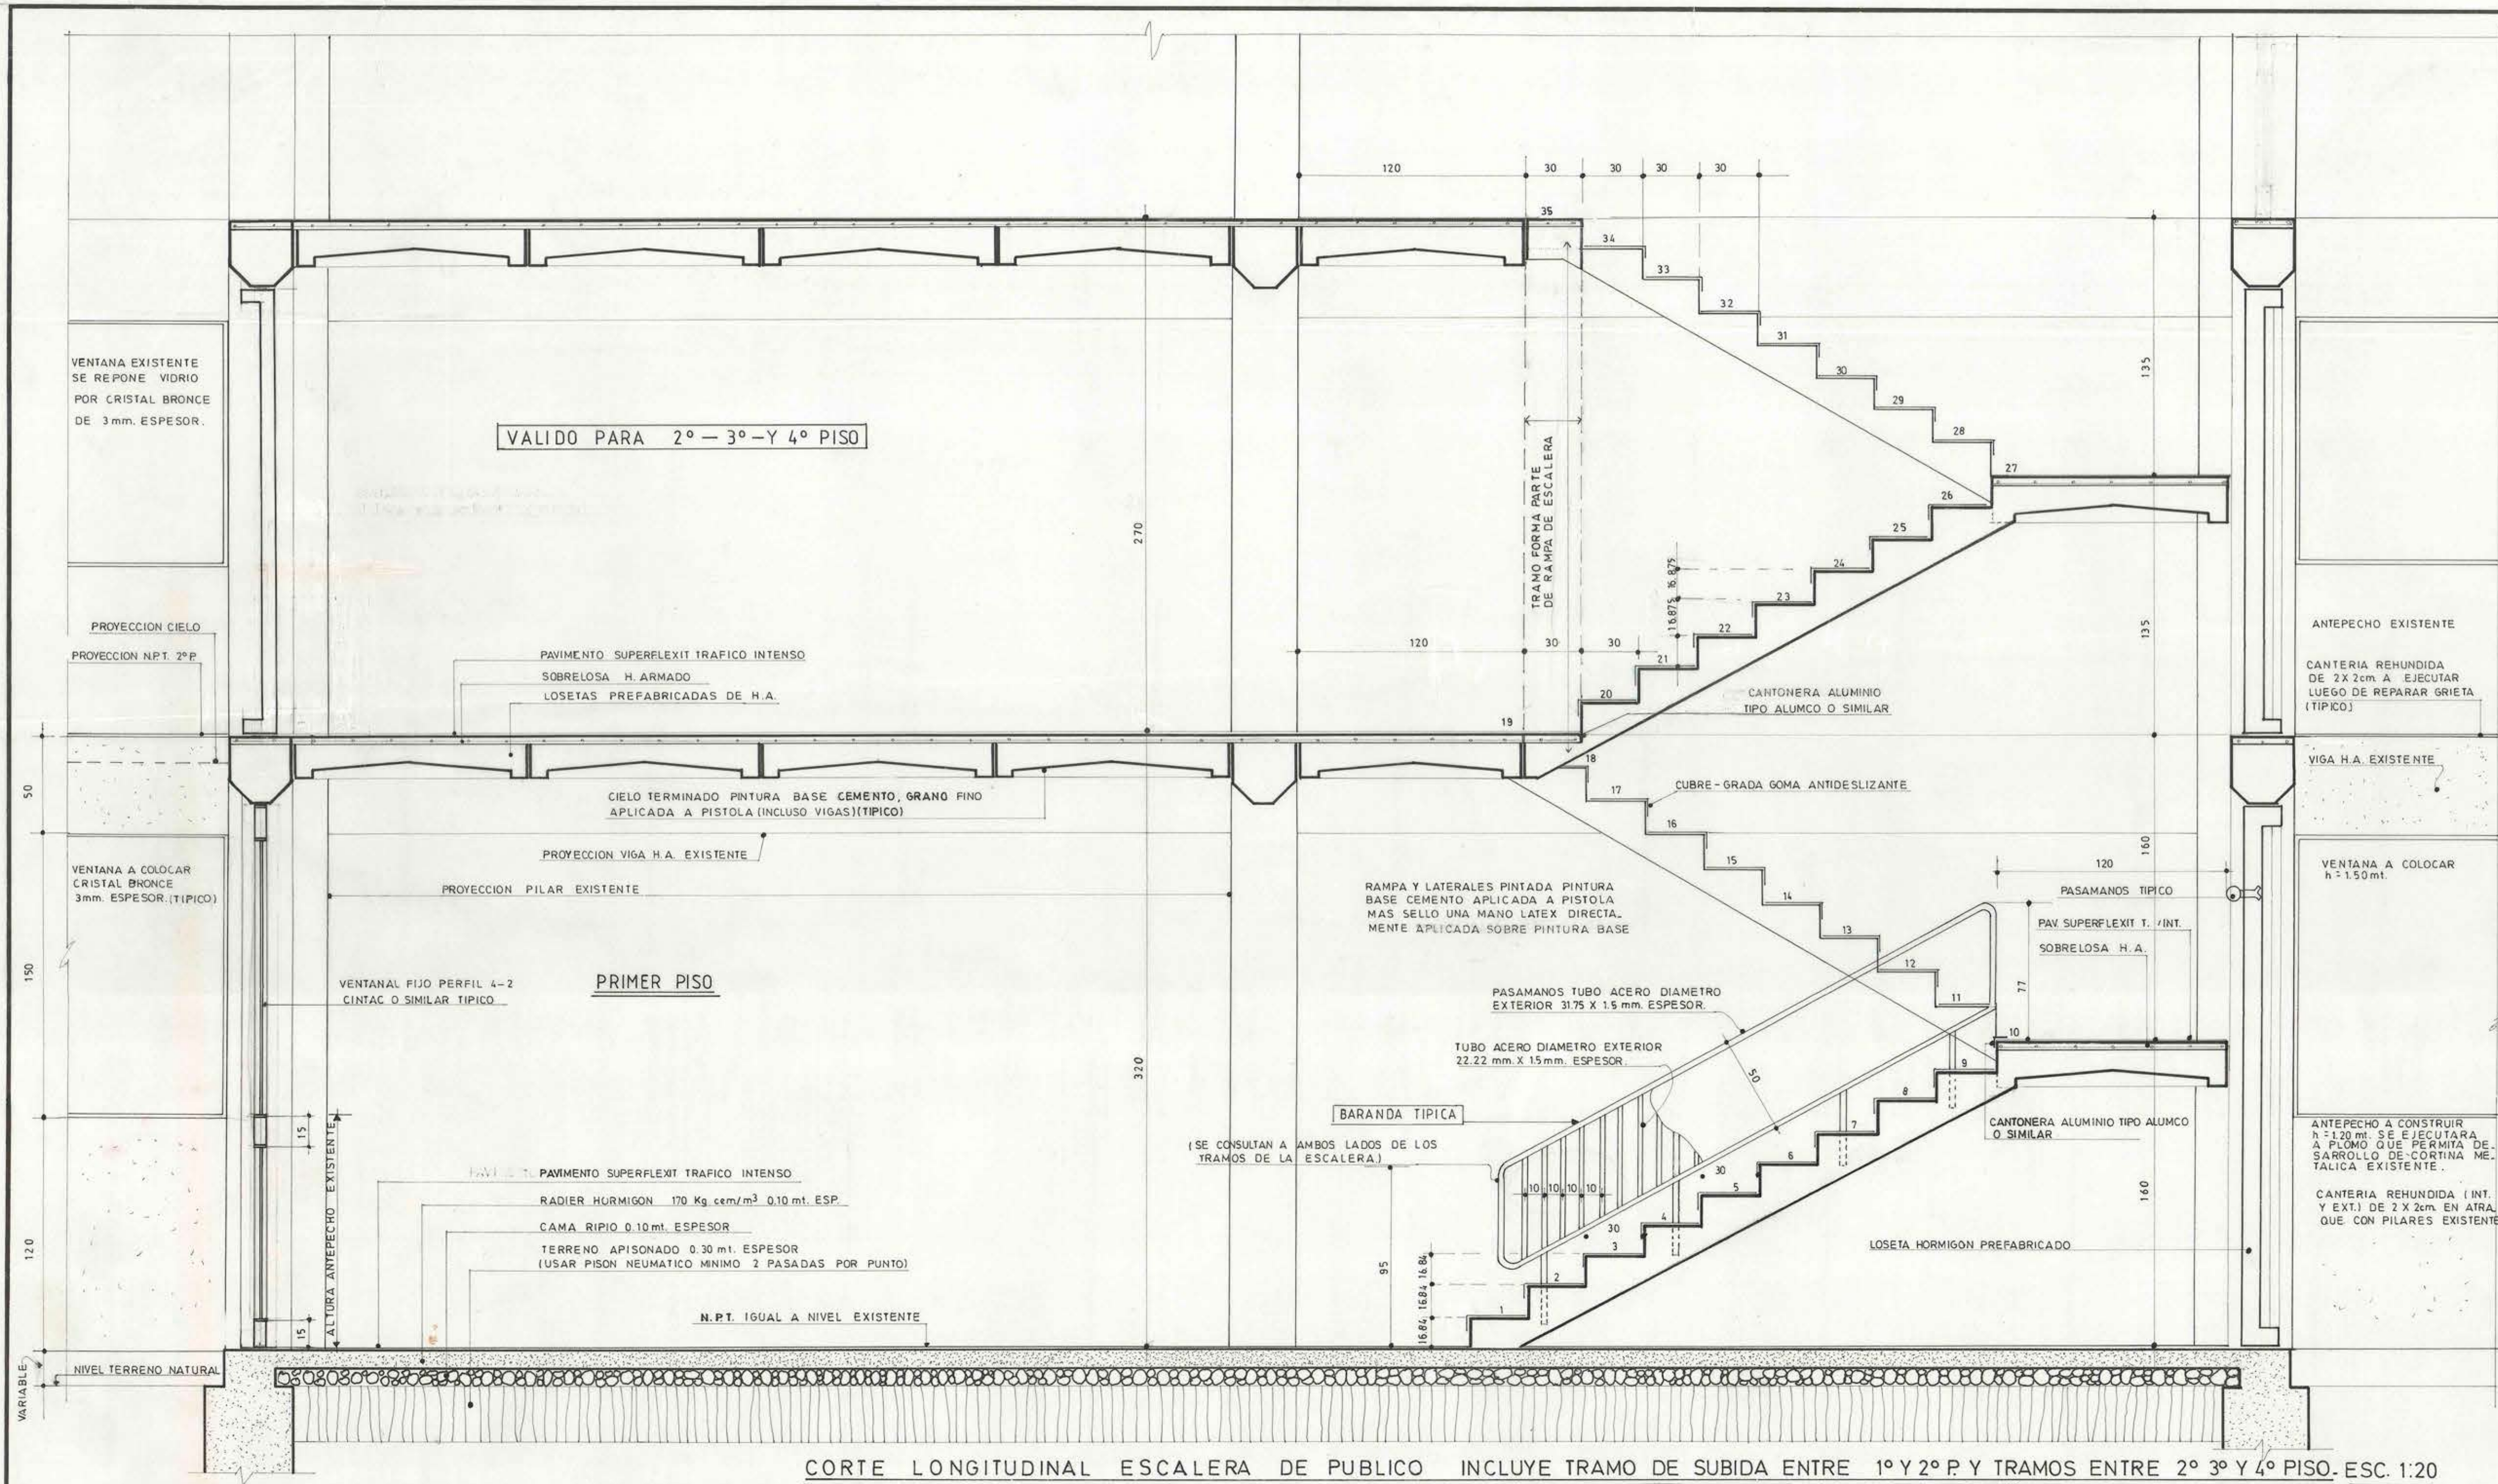

MOP		DIRECCION DE ARQUITECTURA	
REGION: METROPOLITANA		DIRECCION REGION METROPOLITANA	
PROVINCIA: SANTIAGO		UNIDAD DE PROYECTOS	
COMUNA: SAN MIGUEL		OBRA: HABILITACION DEL EDIFICIO PARA LA MUNICIPALIDAD DE SAN JOAQUIN.	
DIBUJO: LILIAN SOTO G.		PLANO ANTEPROYECTO ESCALERA ACCESO PUBLICO	
JEFE UNIDAD DE PROYECTOS: ARQ. CARLOS AGUILAR B.		CORTE LEVACIONES	
PROYECTO: ARQ. CARLOS DE LA BARRA		FECHA: OCTUBRE 86	
DIRECTOR REGION: ARQ. LUTGARDO COFRE Z.		LAMINA Nº	
		ESCALA: 1:20	
		1:50	
		EDIFICIO CLASE:	
		SUP. APROX:	