
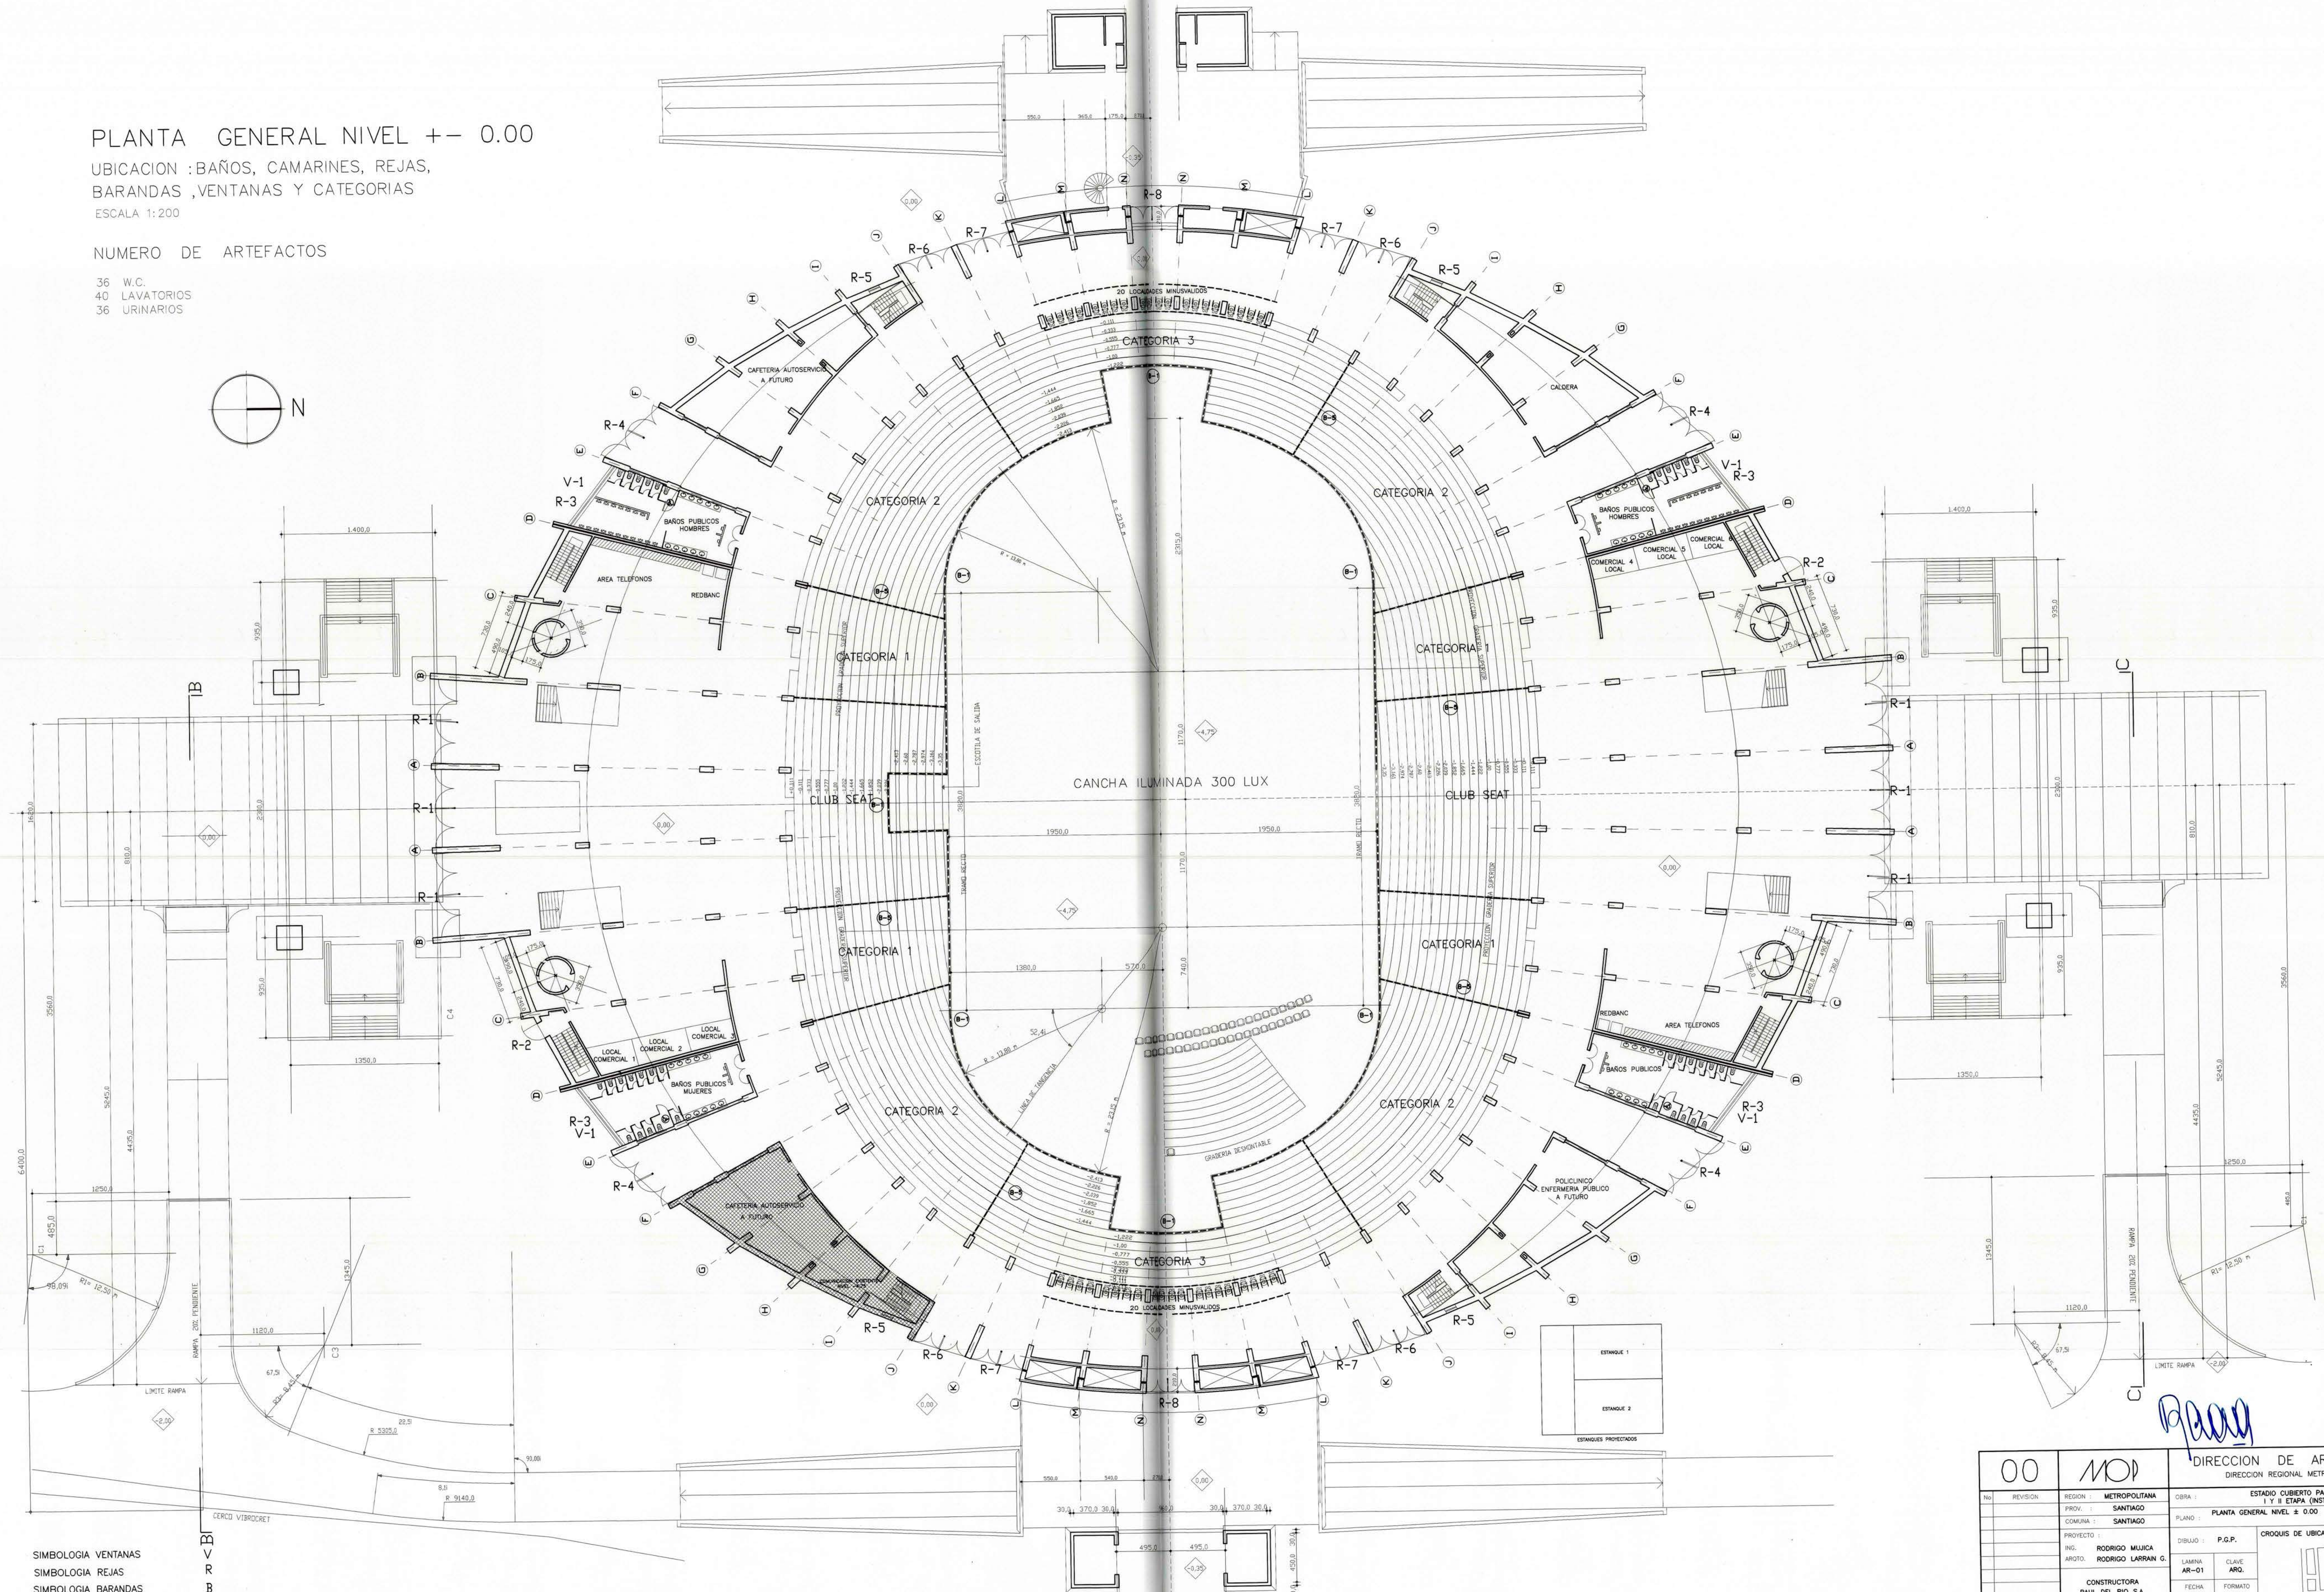


PLANTA GENERAL NIVEL ± 0.00

UBICACION : BAÑOS, CAMARINES, REJAS,
BARANDAS , VENTANAS Y CATEGORIAS
ESCALA 1:200

NUMERO DE ARTEFACTOS

36 W.C.
40 LAVATORIOS
36 URINARIOS

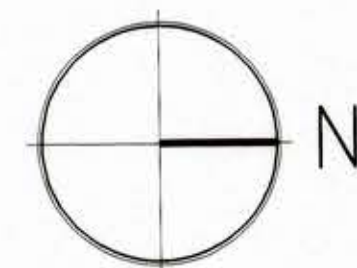

SIMBOLOGIA VENTANAS
SIMBOLOGIA REJAS
SIMBOLOGIA BARANDAS
PROYECTOS A FUTURO

EN NUESTRA OFERTA NO SE CONSIDERAN :
TELEFONOS, REDBANC, POLICLINICO ENFERMERIA, COCINA, CAFETERIAS AUTOSERVICIO,
LOCALES COMERCIALES, PREPARACION FISICA DEPORTISTAS, CAMARIN VIP

00		MOD		DIRECCION DE ARQUITECTURA	
REVISION		REGION : METROPOLITANA		OBRAS : ESTADIO CUBIERTO PARQUE O'HIGGINS	
		PROY. : SANTIAGO		PLANO : PLANTA GENERAL NIVEL ± 0.00	
		COMUNA : SANTIAGO		DIBUJO : P.G.P.	
		PROYECTO : ING. RODRIGO MUJICA		LAMINA : AR-01	
		ARQUIT. RODRIGO LARRAIN G.		FECHA : 07/08/2000	
		CONSTRUCTORA RAUL DEL RIO S.A.		FORMATO : A0	
		DIRECTOR REGIONAL METROPOLITANO NAYIP CHAIN TANA		ARCHIVO : 00000	
				PLANOS AS BULT	
				ESCALA : 1 : 200	

