
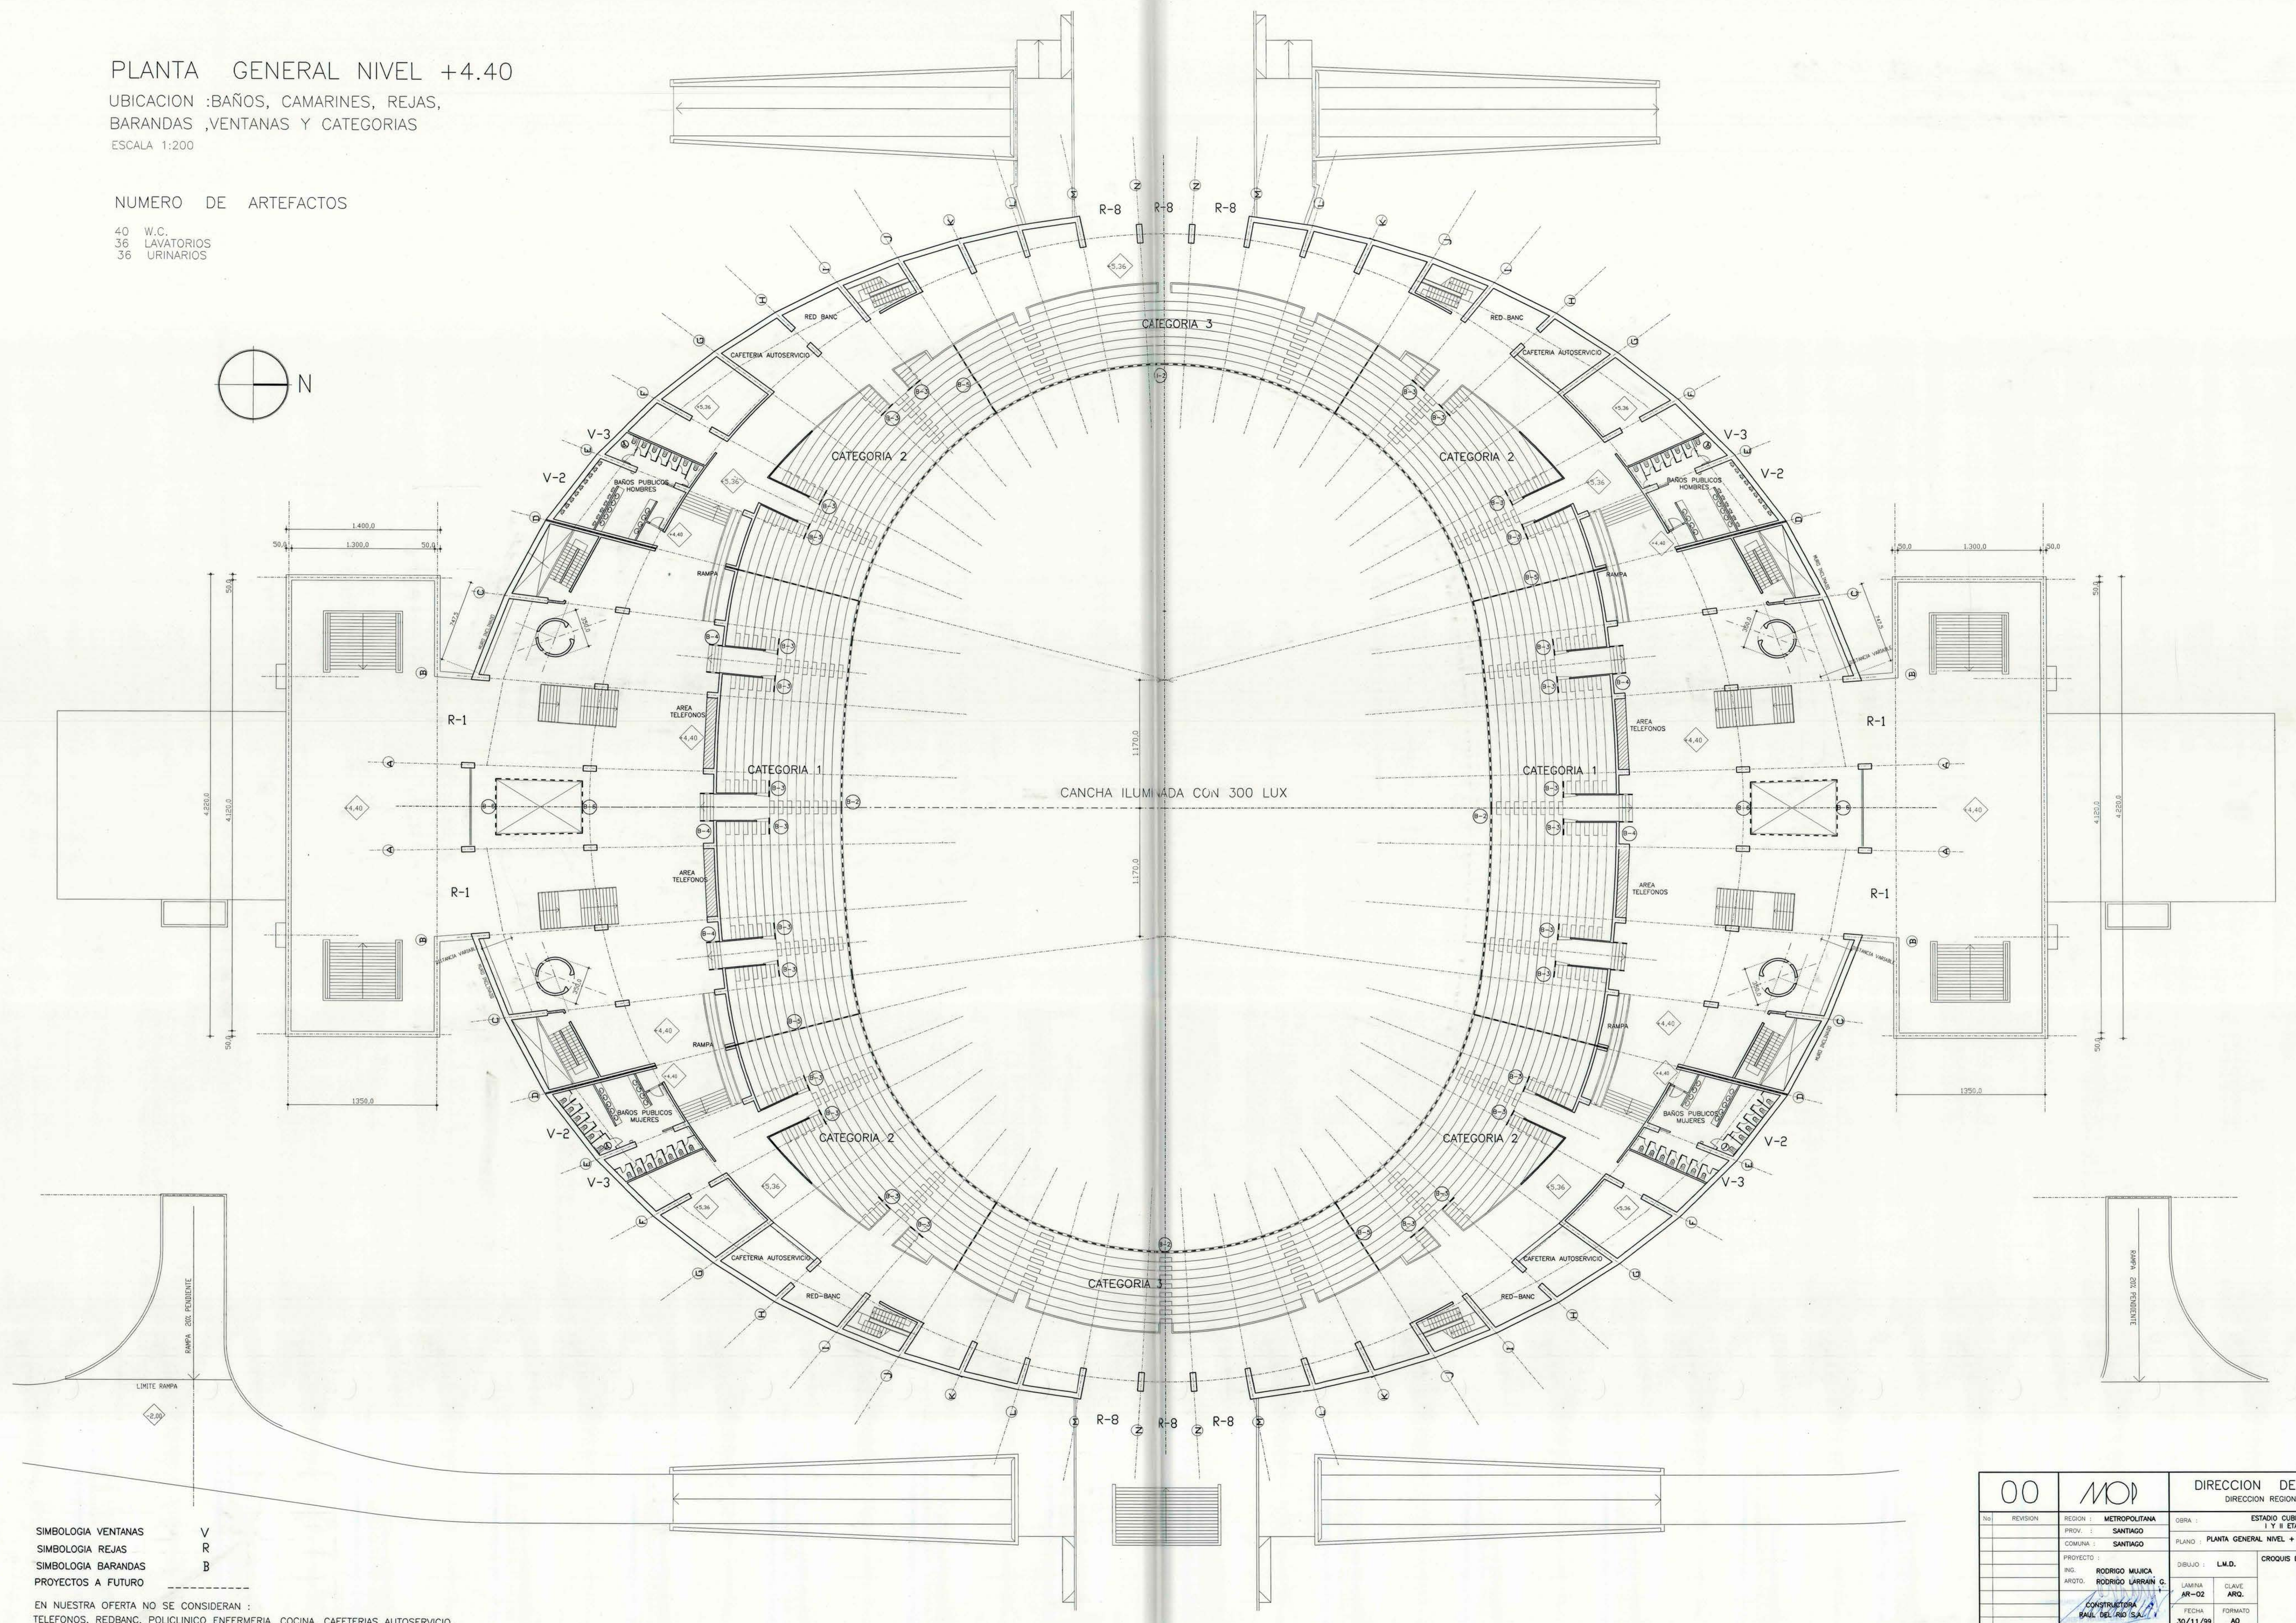


PLANTA GENERAL NIVEL +4.40

UBICACION :BAÑOS, CAMARINES, REJAS,
BARANDAS ,VENTANAS Y CATEGORIAS
ESCALA 1:200

NUMERO DE ARTEFACTOS

40 W.C.
36 LAVATORIOS
36 URINARIOS

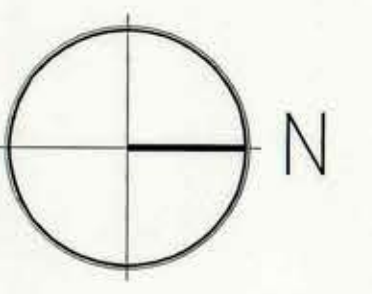

SIMBOLOGIA VENTANAS V
SIMBOLOGIA REJAS R
SIMBOLOGIA BARANDAS B
PROYECTOS A FUTURO ---
EN NUESTRA OFERTA NO SE CONSIDERAN :
TELEFONOS, REDBANC, POLICLINICO ENFERMERIA, COCINA, CAFETERIAS AUTOSERVICIO,
LOCALES COMERCIALES, PREPARACION FISICA DEPORTISTAS, CAMARIN VIP

00	MOD	DIRECCION DE ARQUITECTURA DIRECCION REGIONAL METROPOLITANA	
NO	REVISION	REGION : METROPOLITANA	OBRA : ESTADIO CUBIERTO PARQUE O'HIGGINS
		PROV. : SANTIAGO	ESTADIO CUBIERTO PARQUE O'HIGGINS
		COMUNA : SANTIAGO	PLANO : PLANTA GENERAL NIVEL + 4.40
		PROYECTO : RODRIGO MUJICA	OBJETO : L.M.D.
		ING. RODRIGO MUJICA	L.M.D.
		ARQ. RODRIGO LARRAN G.	CLAVE : ARQ.
		CONSTRUCCION	FECHA : 30/11/99
		BAUL DEL RIO S.A.	FORMATO : A0
		DIRECTOR REGIONAL METROPOLITANO	ARCHIVO TECNICO
		NAVIP CHIAN TANA	PO-AR-02.DWG
		ESCALA : 1 : 200	AUTOCAD-14

