
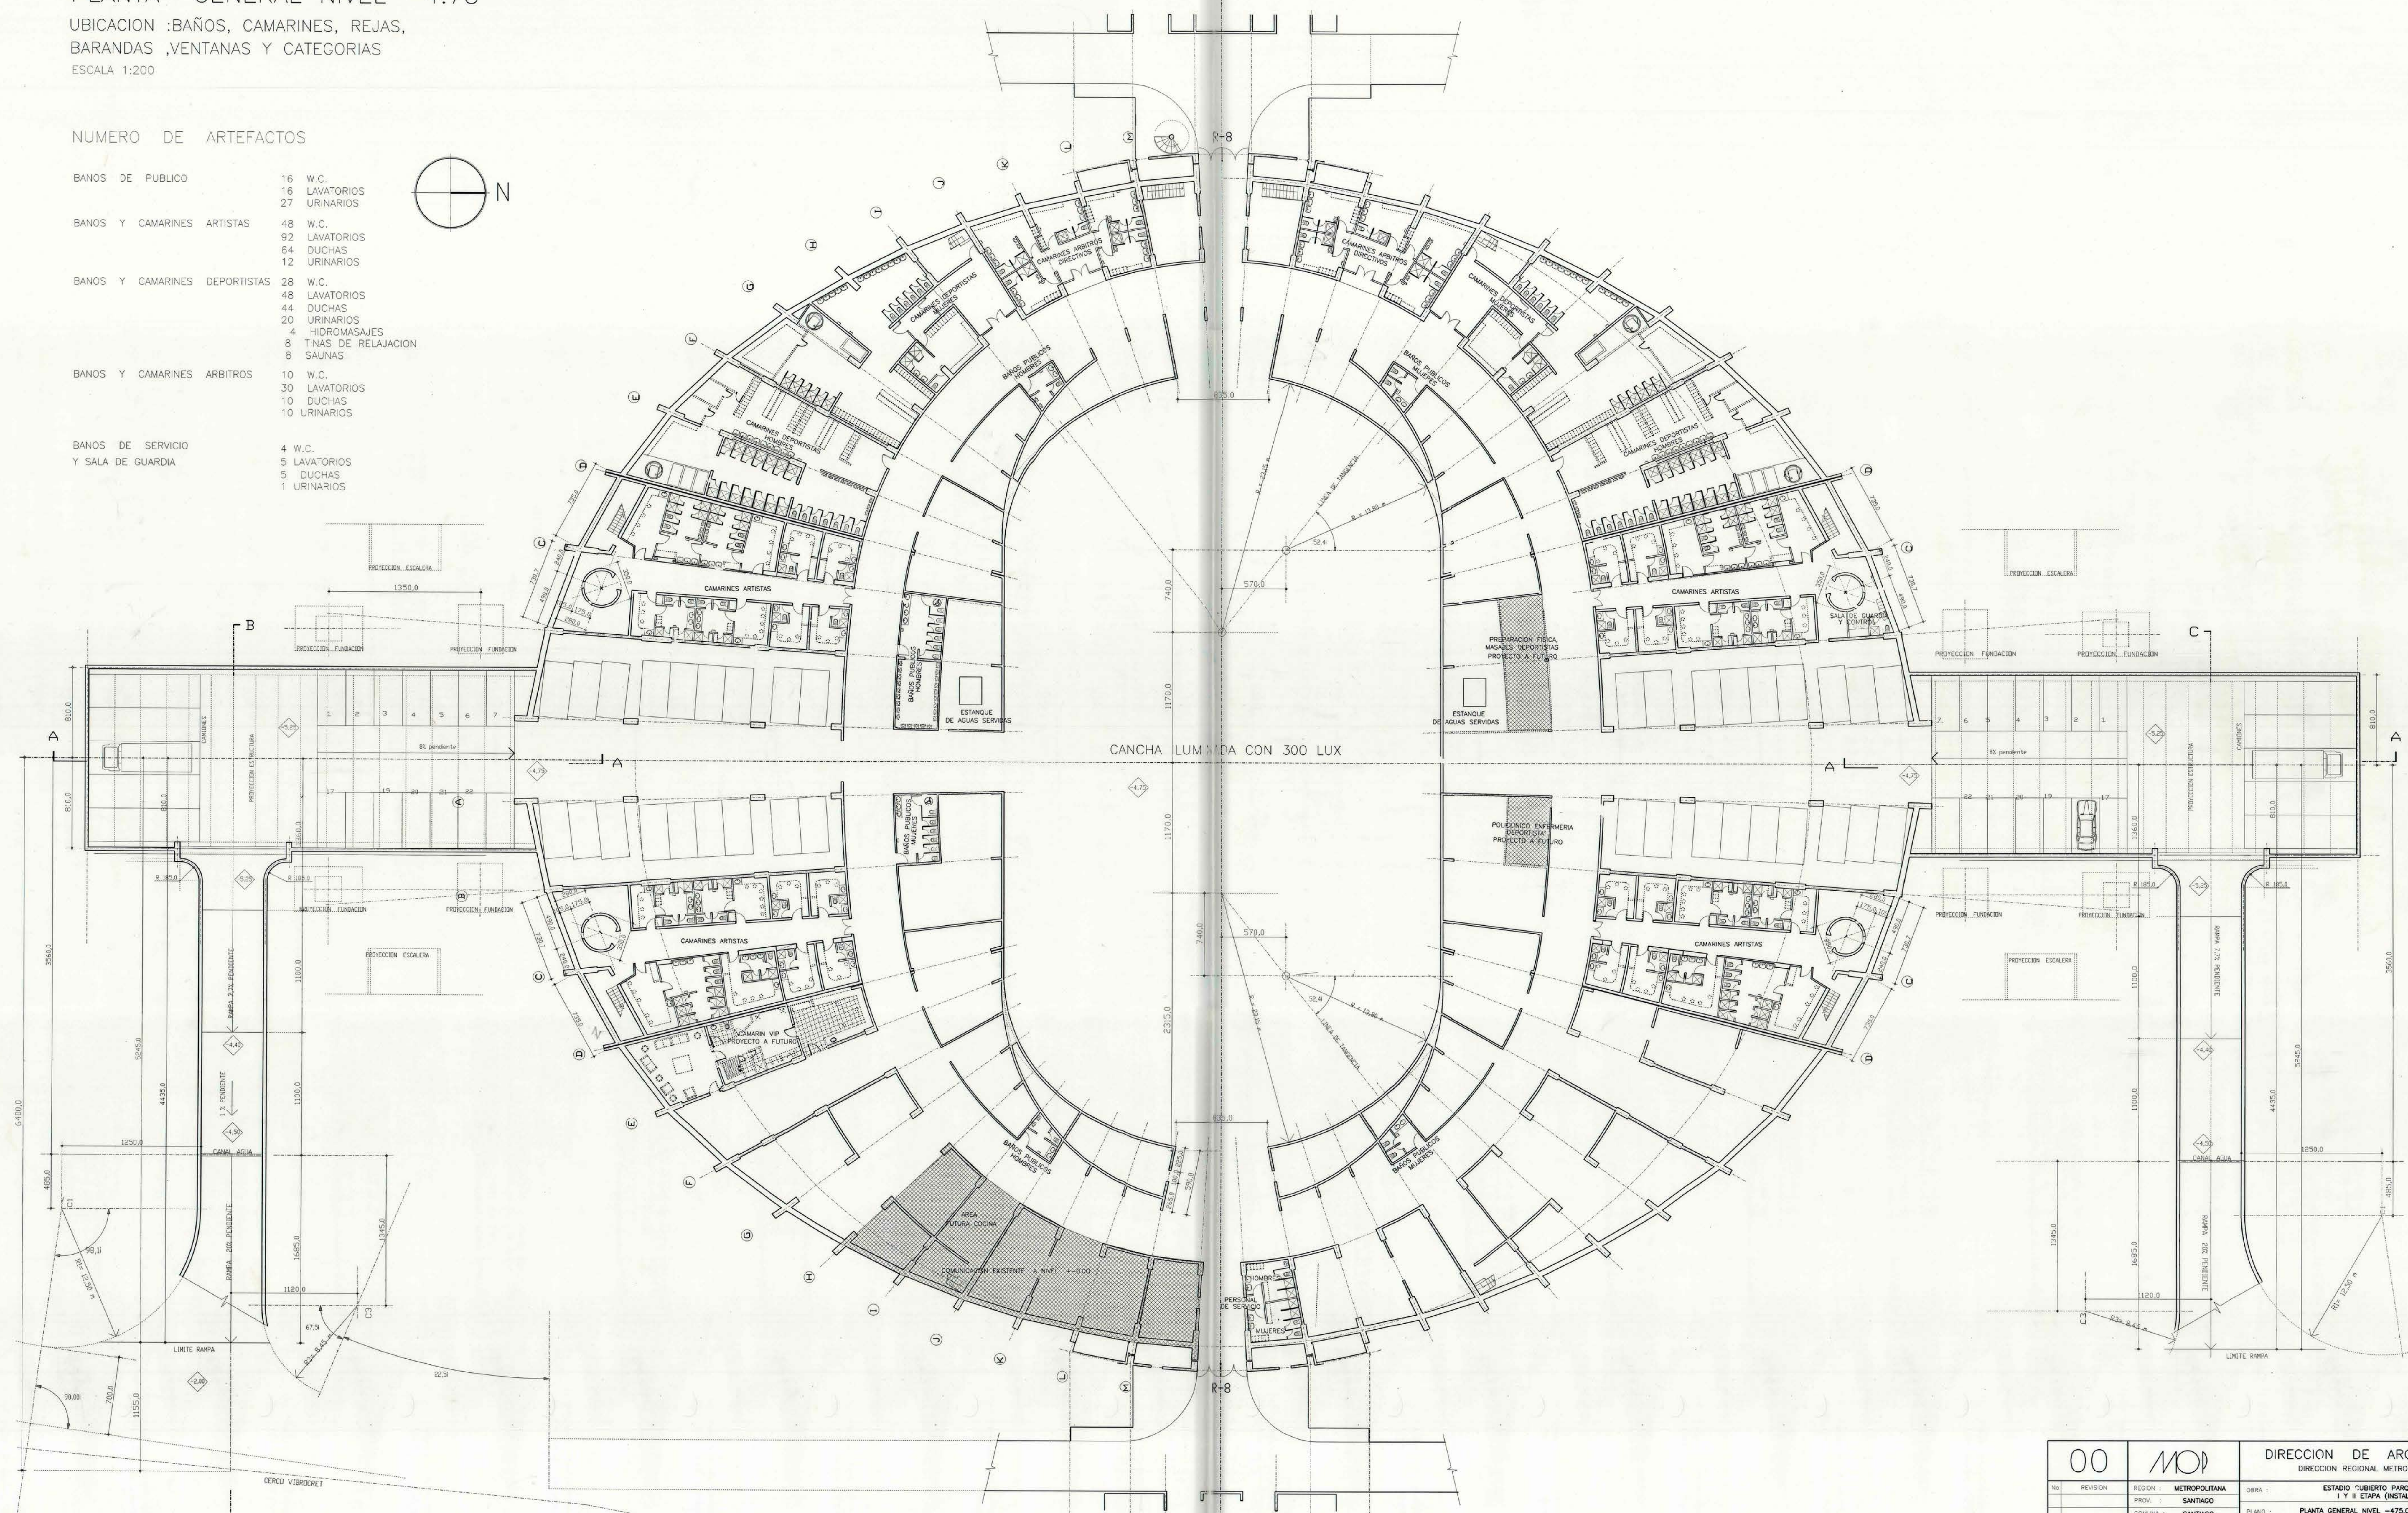


UBICACION :BAÑOS, CAMARINES, REJAS,
BARANDAS ,VENTANAS Y CATEGORIAS
ESCALA 1:200

UBICACION :BAÑOS, CAMARINES, REJAS,
BARANDAS ,VENTANAS Y CATEGORIAS
ESCALA 1:200

BANOS DE PUBLICO	16	W.C.
	16	LAVATORIOS
	27	URINARIOS
BANOS Y CAMARINES ARTISTAS	48	W.C.
	92	LAVATORIOS
	64	DUCHAS
	12	URINARIOS
BANOS Y CAMARINES DEPORTISTAS	28	W.C.
	48	LAVATORIOS
	44	DUCHAS
	20	URINARIOS
	4	HIDROMASAJES
	8	TIÑAS DE RELAJACION
	8	SAUNAS
BANOS Y CAMARINES ARBITROS	10	W.C.
	30	LAVATORIOS
	10	DUCHAS
	10	URINARIOS
BANOS DE SERVICIO	4	W.C.
Y SALA DE GUARDIA	5	LAVATORIOS
	9	DUCHAS
	1	URINARIOS

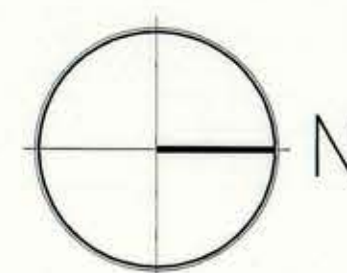

SIMBOLOGIA VENTANAS	V
SIMBOLOGIA REJAS	R
SIMBOLOGIA BARANDAS	B
PROYECTOS A FUTURO	— — — — —

EN NUESTRA OFERTA NO SE CONSIDERAN :
TELEFONOS, REDBAN, POLICLINICO ENFERMERIA, COCINA, CAFETERIAS AUTOSERVICIO,
LOCALES COMERCIALES, PREPARACION FISICA DEPORTISTAS, CAMARIN VIP

		DIRECCION DE ARQUITECTURA DIRECCION REGIONAL METROPOLITANA	
No. REVISION	REGION METROPOLITANA PROV. SANTIAGO COMUNA SANTIAGO PROYECTO ING. RODRIGO MULLICA ARGTO. RODRIGO LARRAIN G.	OBRA : ESTADIO "JUBERTO PARQUE O'HIGGINS I Y II ETAPA (INSTALACIONES) PLANO : PLANTA GENERAL, NIVEL -475.0	METRO PARQUE O'HIGGINS
	DIRECTOR REGIONAL METROPOLITANA NATPY CHAM TAYA	DIBUJO : L.M.D. LAMINA AR-00 CLAVE ARO. FECHA 30/11/99 FORMATO ARCHIVO TECNICO	
	ESCALA 1 : 200	PO-AR-00-DWG AUTOCAD-14	