
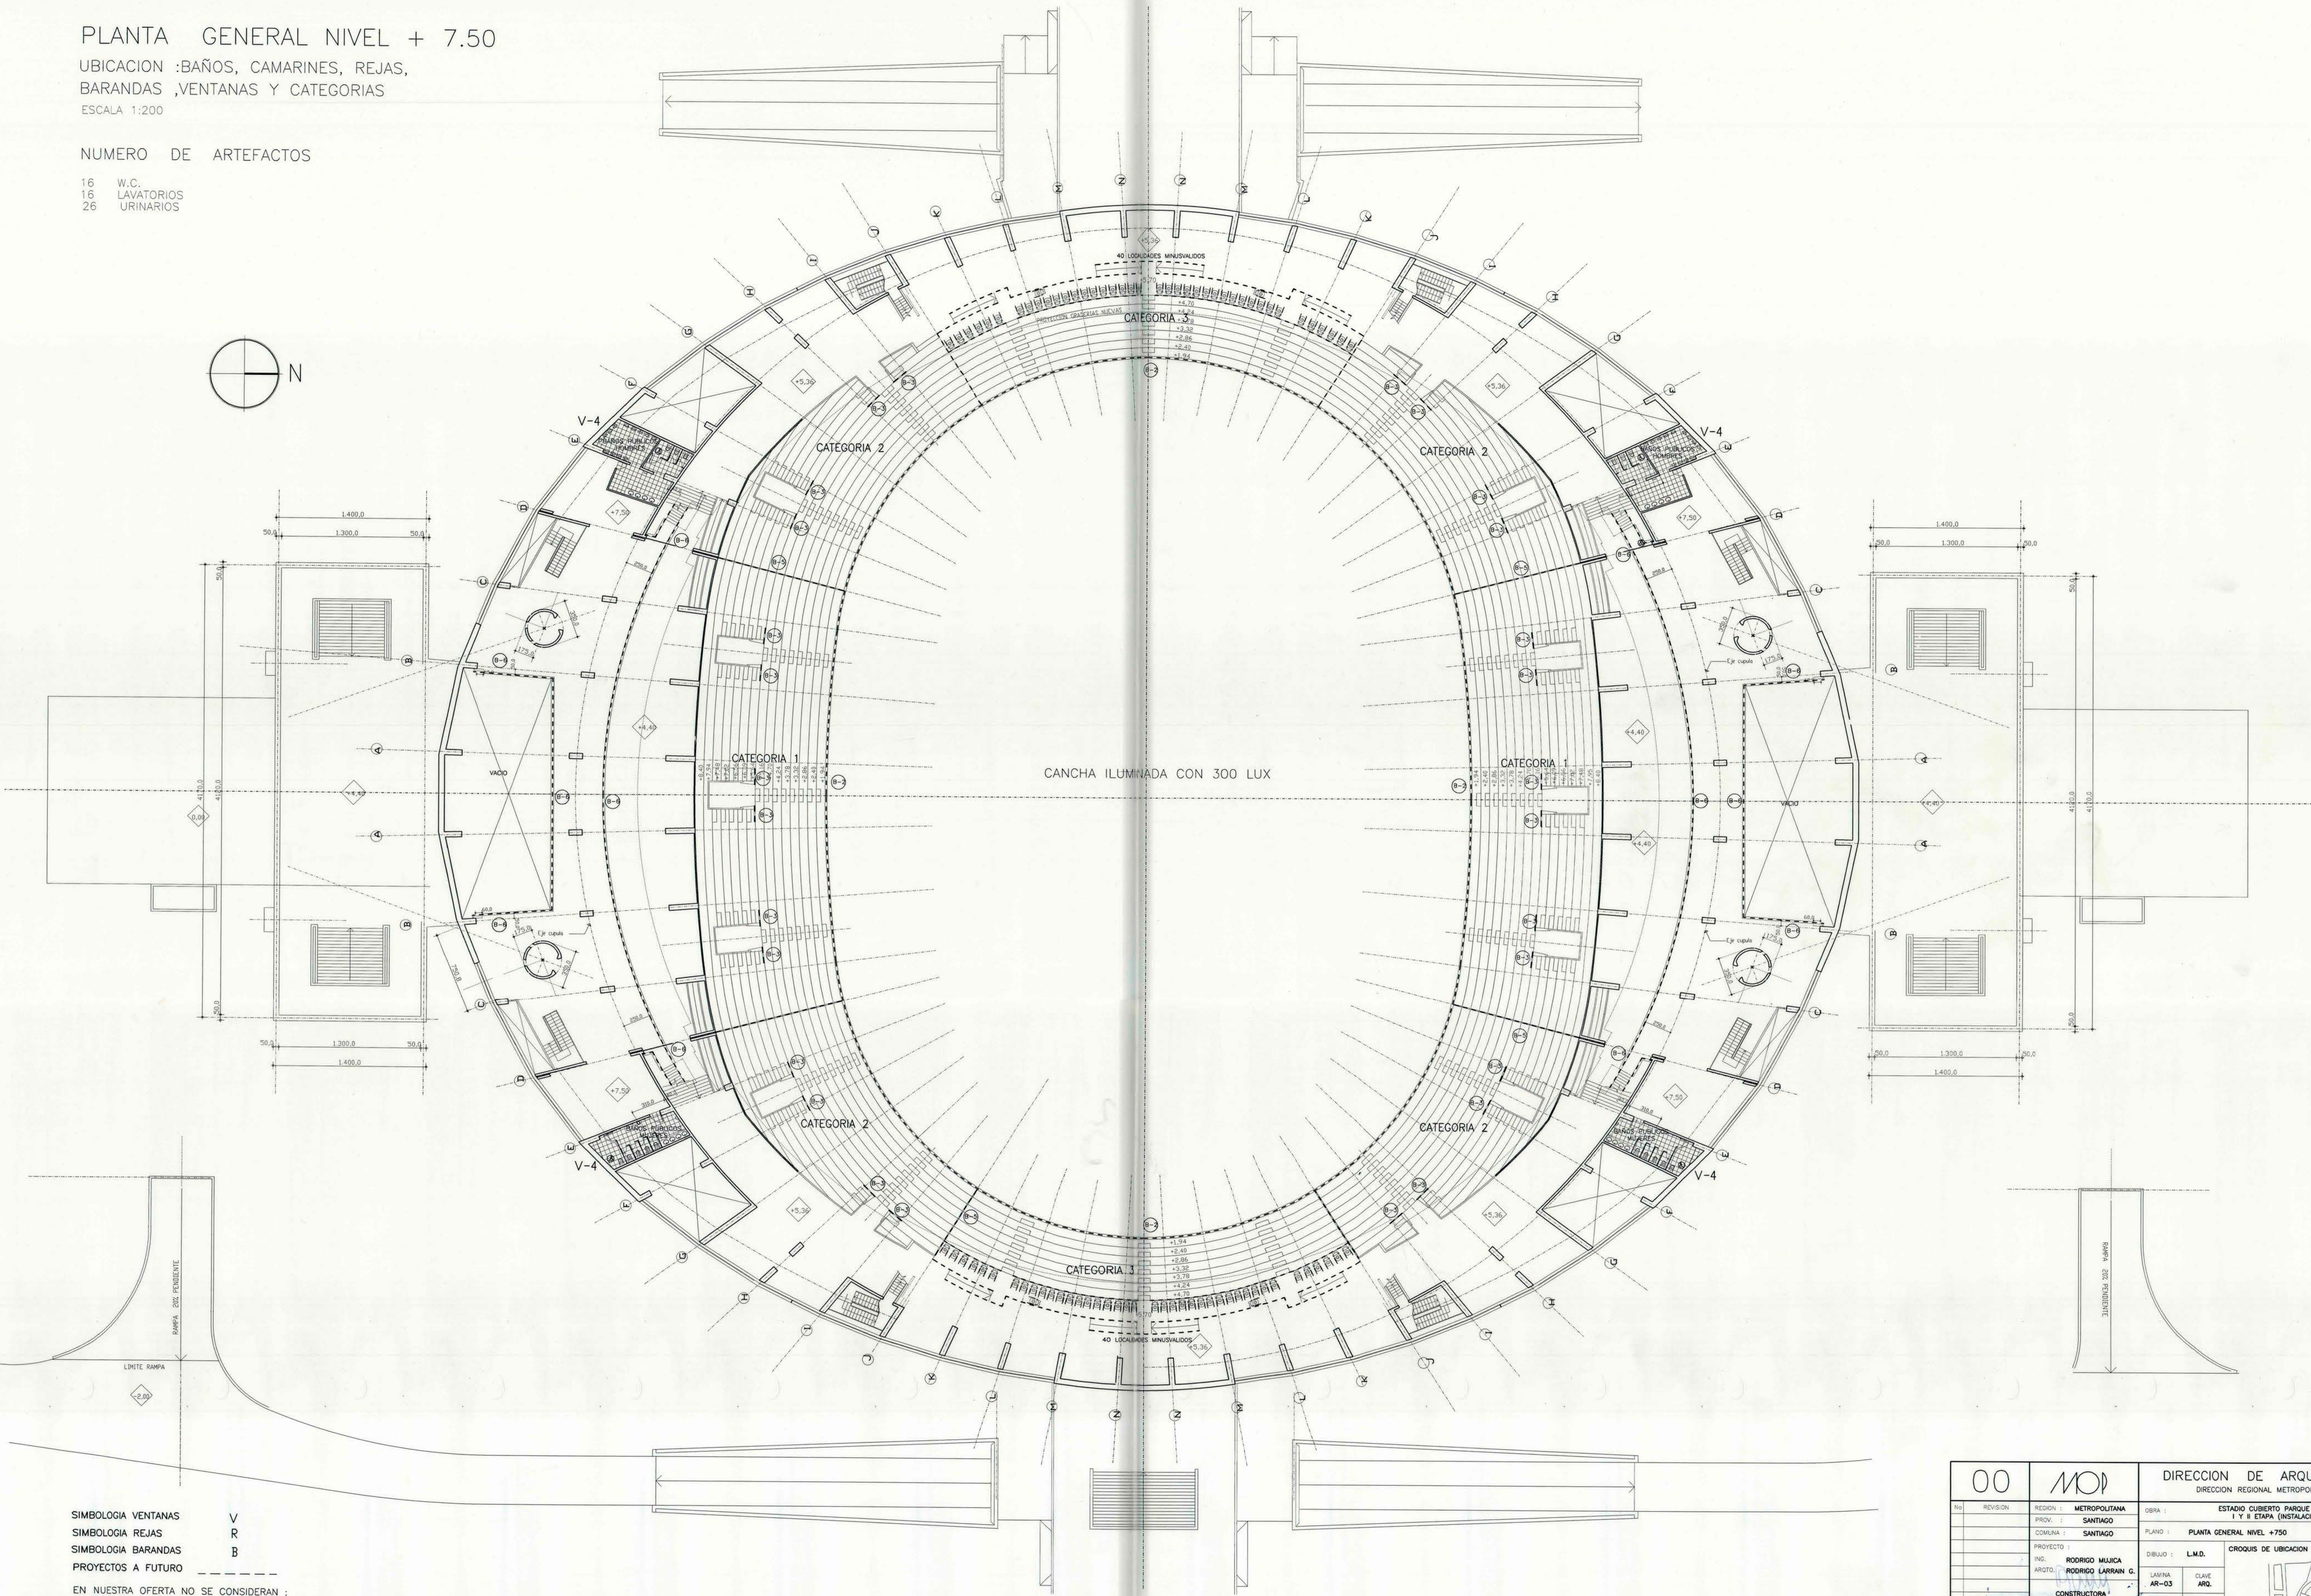


PLANTA GENERAL NIVEL + 7.50

UBICACION :BAÑOS, CAMARINES, REJAS,
BARANDAS ,VENTANAS Y CATEGORIAS
ESCALA 1:200

NUMERO DE ARTEFACTOS

- 16 W.C.
- 16 LAVATORIOS
- 26 URINARIOS

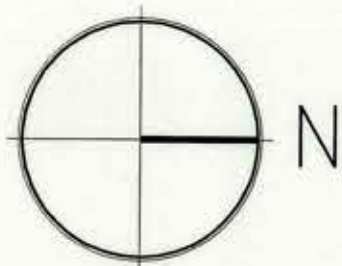

SIMBOLOGIA VENTANAS V
SIMBOLOGIA REJAS R
SIMBOLOGIA BARANDAS B
PROYECTOS A FUTURO - - - - -

EN NUESTRA OFERTA NO SE CONSIDERAN :
TELEFONOS, REDBANC, POLICLINICO ENFERMERIA, COCINA, CAFETERIAS AUTOSERVICIO,
LOCALES COMERCIALES, PREPARACION FISICA DEPORTISTAS, CAMARIN VIP

00		MOP		DIRECCION DE ARQUITECTURA	
REGION : METROPOLITANA		COMUNA : SANTIAGO		OBRA : ESTADIO CUBIERTO PARQUE O'HIGGINS	
PROYECTO : SANTIAGO		DISEÑO : L.M.D.		PLANO : PLANTA GENERAL NIVEL +750	
ING. ARQUIT. RODRIGO LARRAN G.		LÁMINA : AR-03		FECHA : 30/11/99	
CONSTRUCTORA : TRAIL DOBRO S.A.		FORMATO : A0		ARCHIVO TECNICO	
DIRECTOR REGIONAL METROPOLITANO NATIP CHAN TANA		PO-AR-03.DWG		AUTOCAD-14	
ESCALA 1 : 200					

