
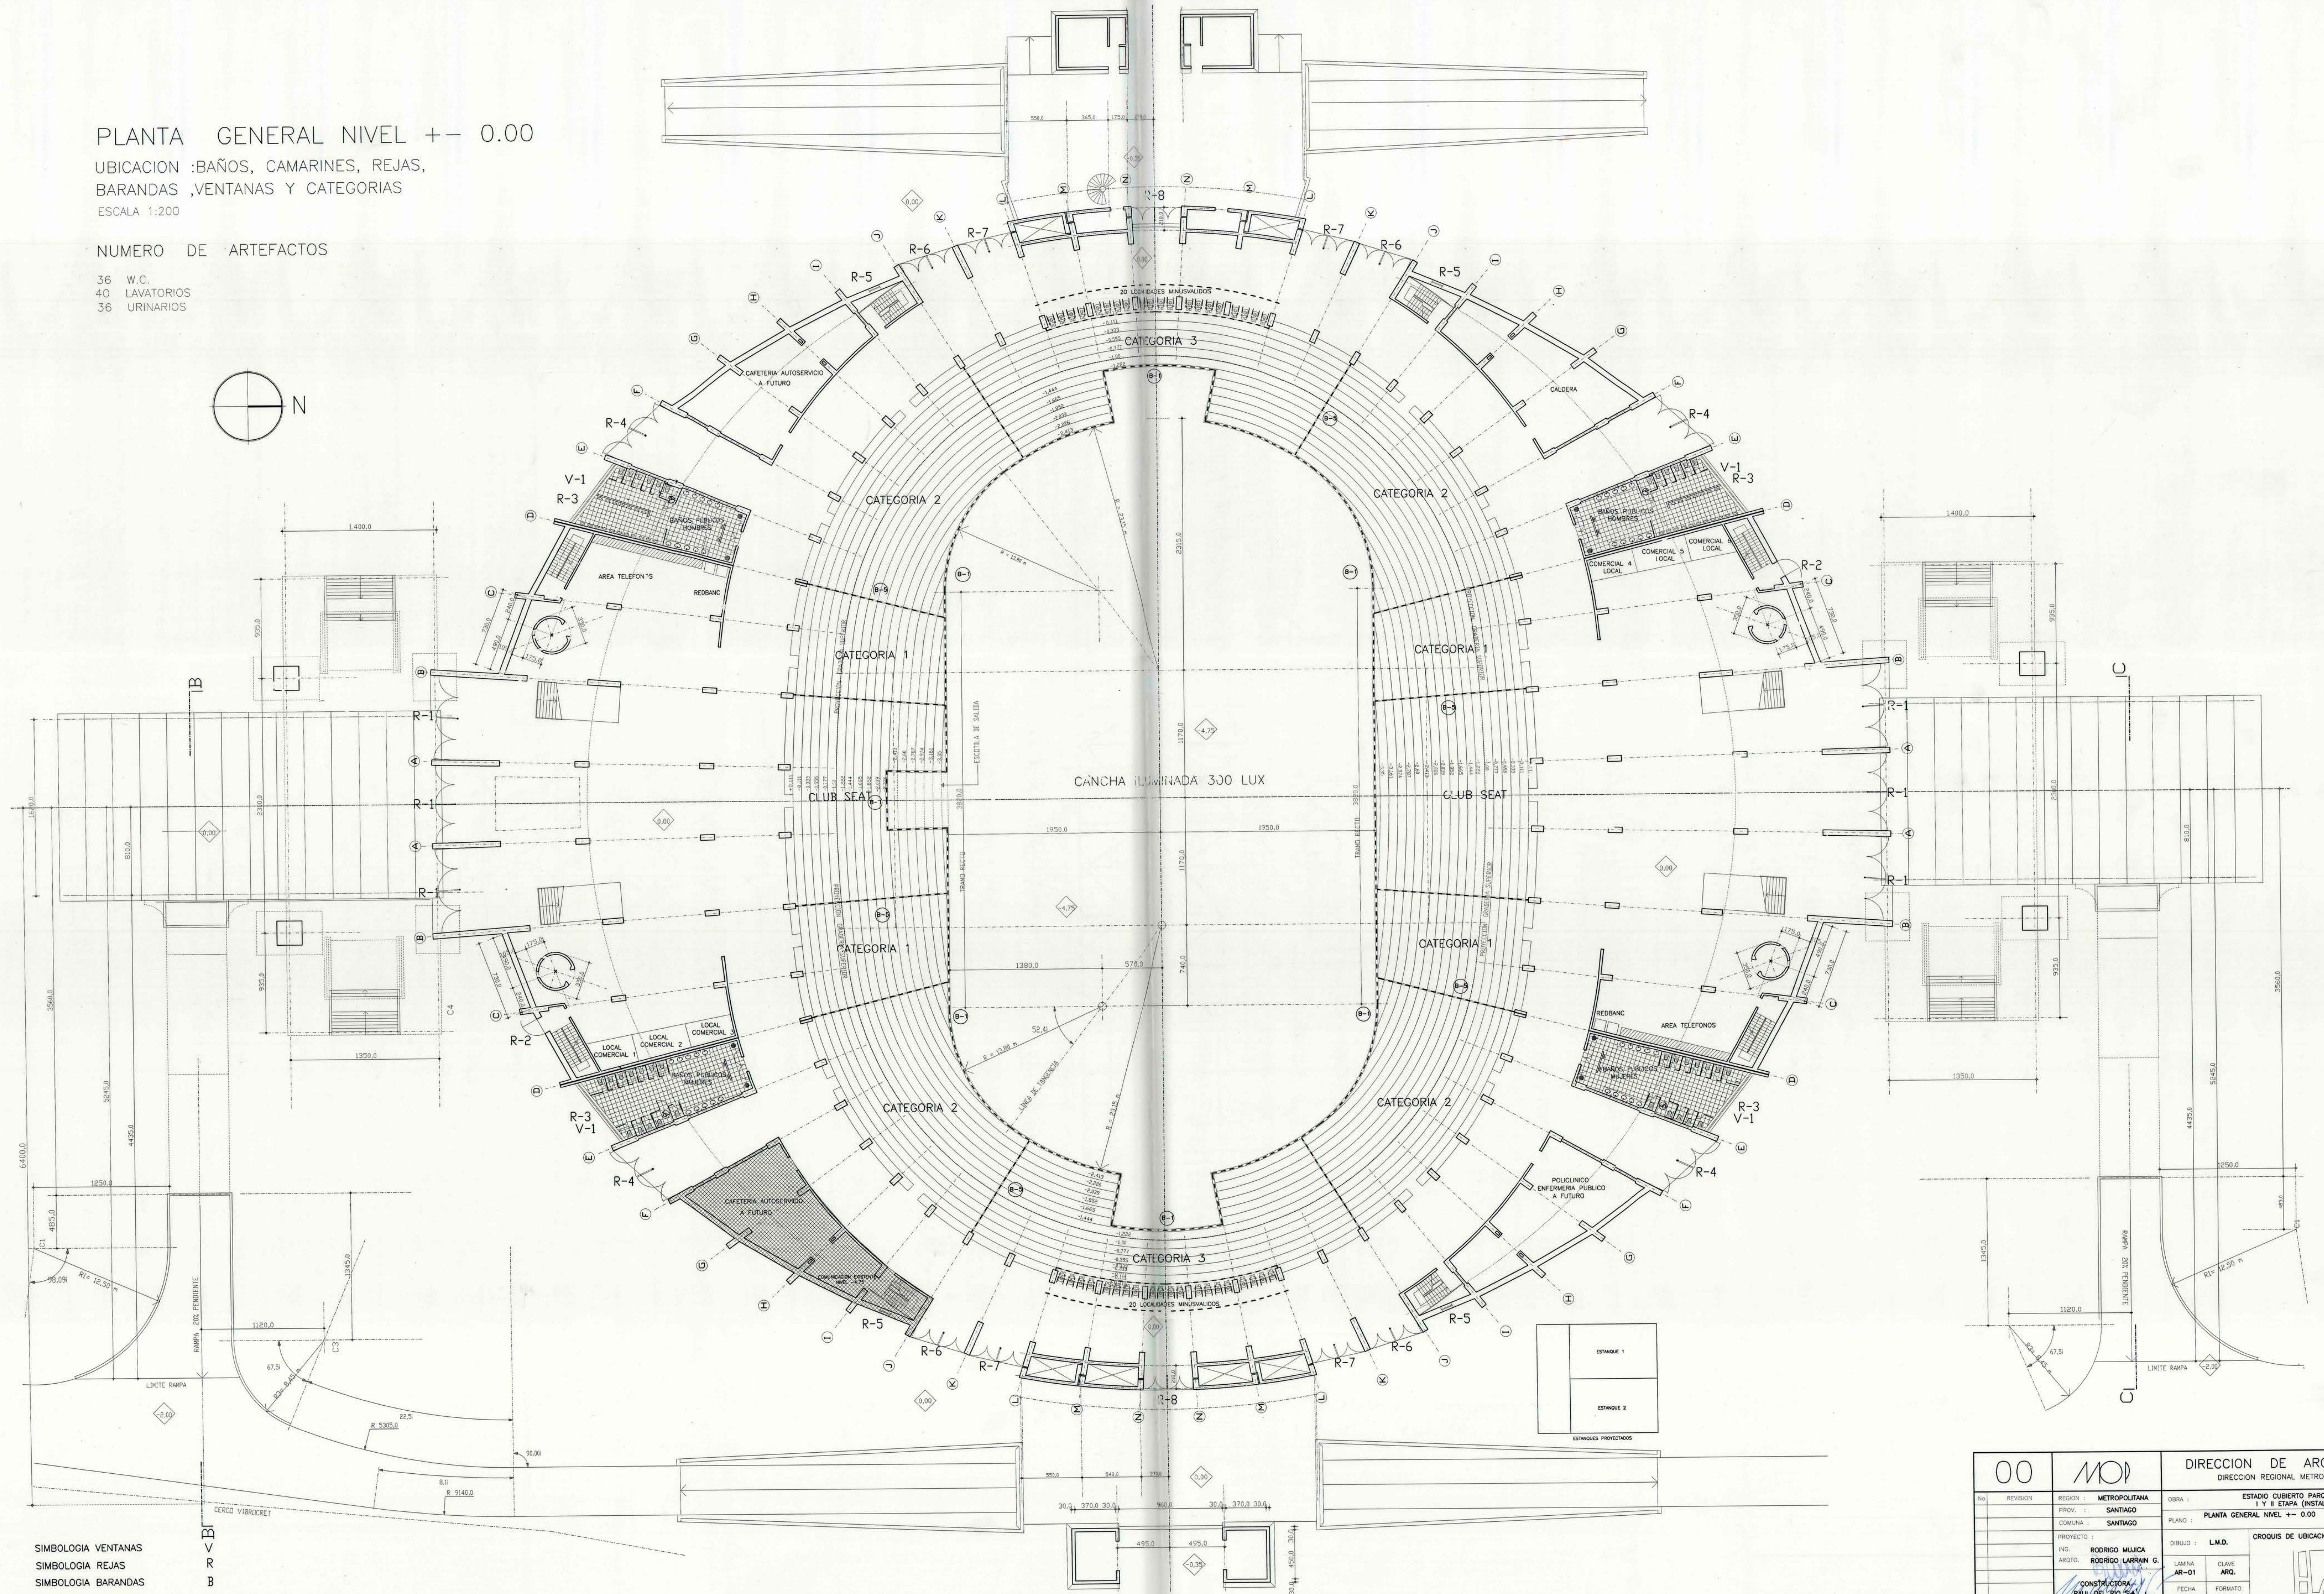


PLANTA GENERAL NIVEL ± 0.00

UBICACION : BAÑOS, CAMARINES, REJAS,
BARANDAS , VENTANAS Y CATEGORIAS
ESCALA 1:200

NUMERO DE ARTEFACTOS

- 36 W.C.
- 40 LAVATORIOS
- 36 URINARIOS

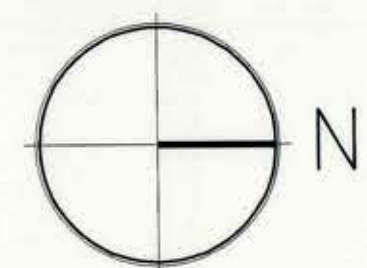

SIMBOLOGIA VENTANAS
SIMBOLOGIA REJAS
SIMBOLOGIA BARANDAS
PROYECTOS A FUTURO

EN NUESTRA OFERTA NO SE CONSIDERAN :
TELEFONOS, REDBANC, POLICLINICO ENFERMERIA, COCINA, CAFETERIAS AUTOSERVICIO,
LOCALES COMERCIALES, PREPARACION FISICA DEPORTISTAS, CAMARIN VIP

00		MOI		DIRECCION DE ARQUITECTURA	
				DIRECCION REGIONAL METROPOLITANA	
NO.	REVISION	REGION :	METROPOLITANA	OBRA :	ESTADIO COBERTO PARQUE O'HIGGINS
		PROV. :	SANTIAGO		Y ETAPA. (INSTALACIONES)
		COMUNA :	SANTIAGO	PLANO :	PLANTA GENERAL NIVEL ± 0.00
		PROYECTO :		DIBUJO :	L.M.D.
		ING. RODRIGO MILICA			
		ARGO. RODRIGO LARRAN G.			
		CONSTRUCCION: PAUL DEL ROS SA		LAMINA AR-01	CLAVE ARQ.
				FECHA 30/11/99	FORMATO AO
		DIRECTOR REGIONAL METROPOLITANA		ARCHIVO TECNICO	
		NAYIP CHAIN TANA			
		ESCALA 1 : 200		PO-AR-01.DWG	
				AUTOCAD-14	
		</			