
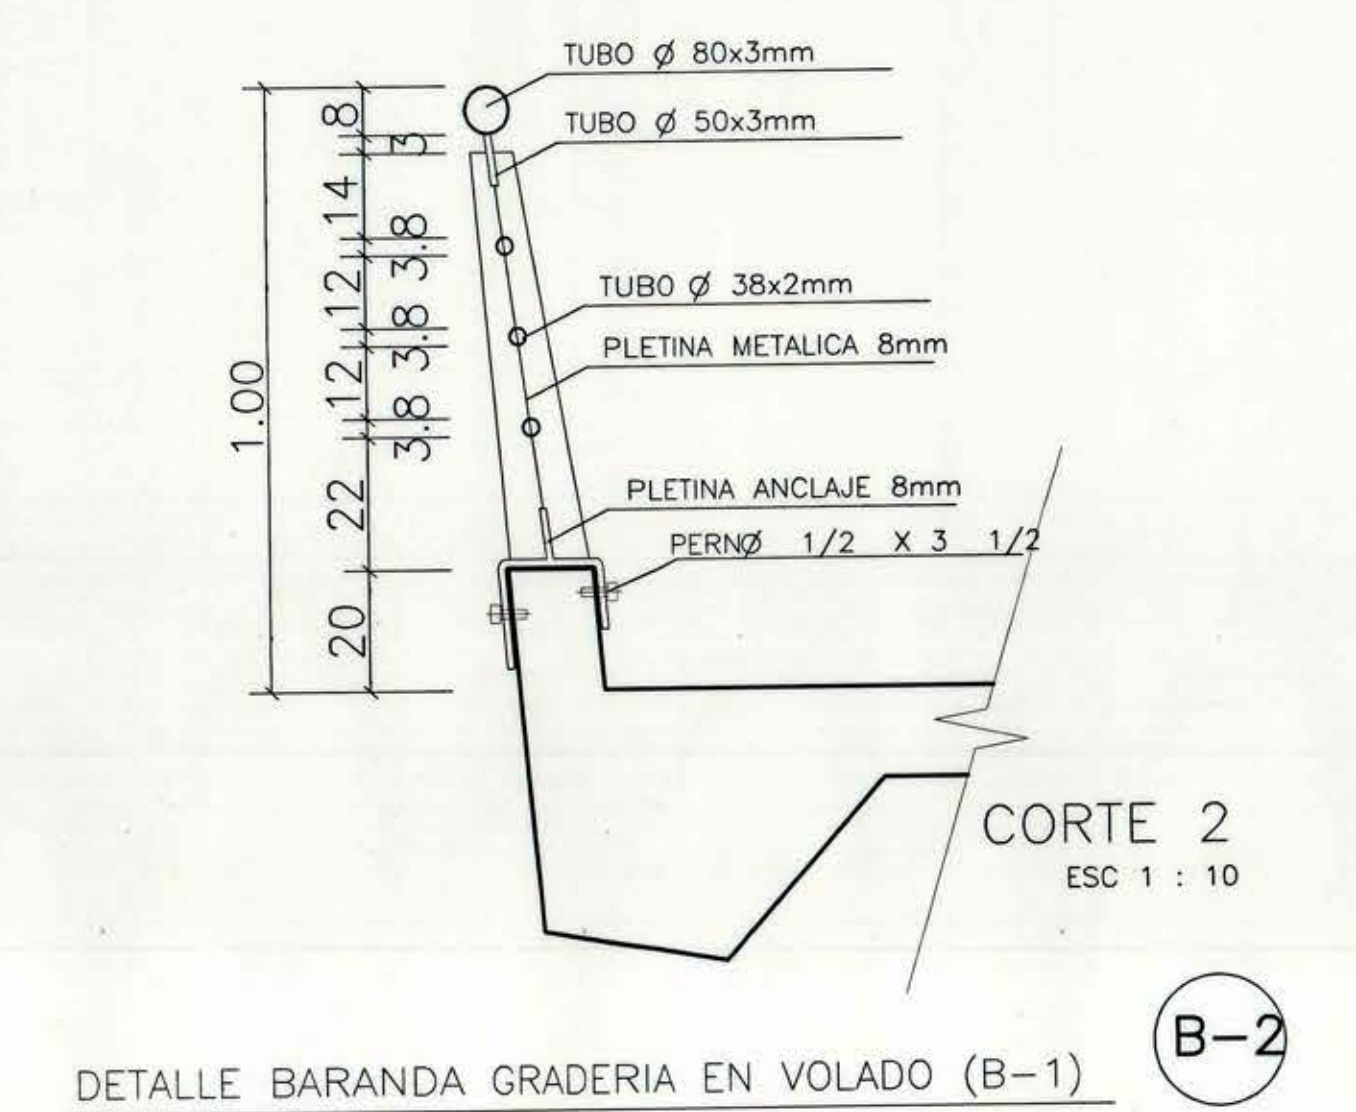
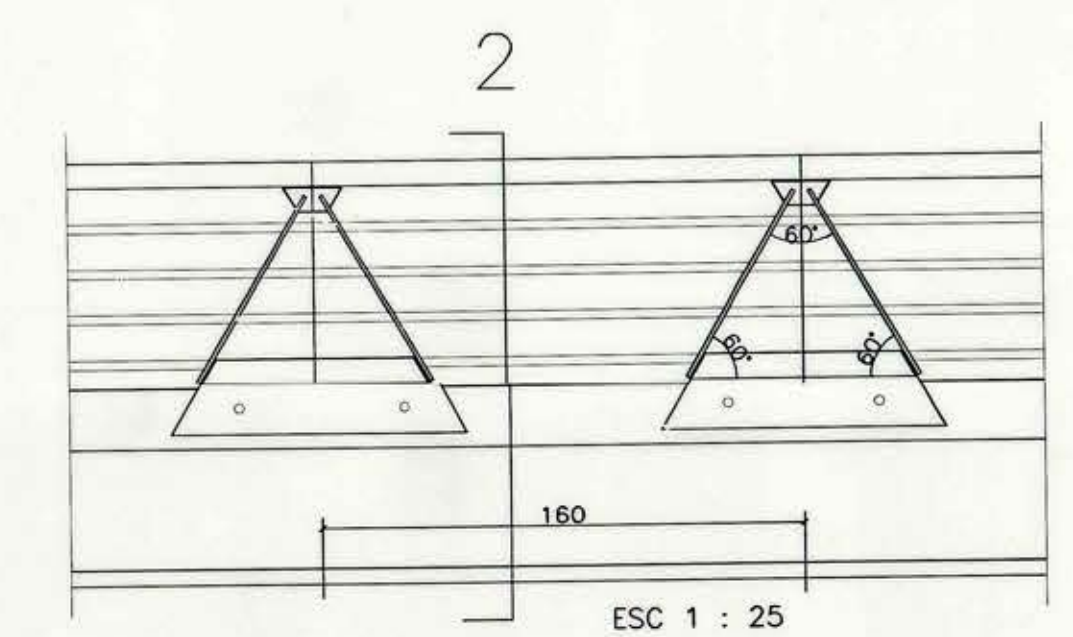
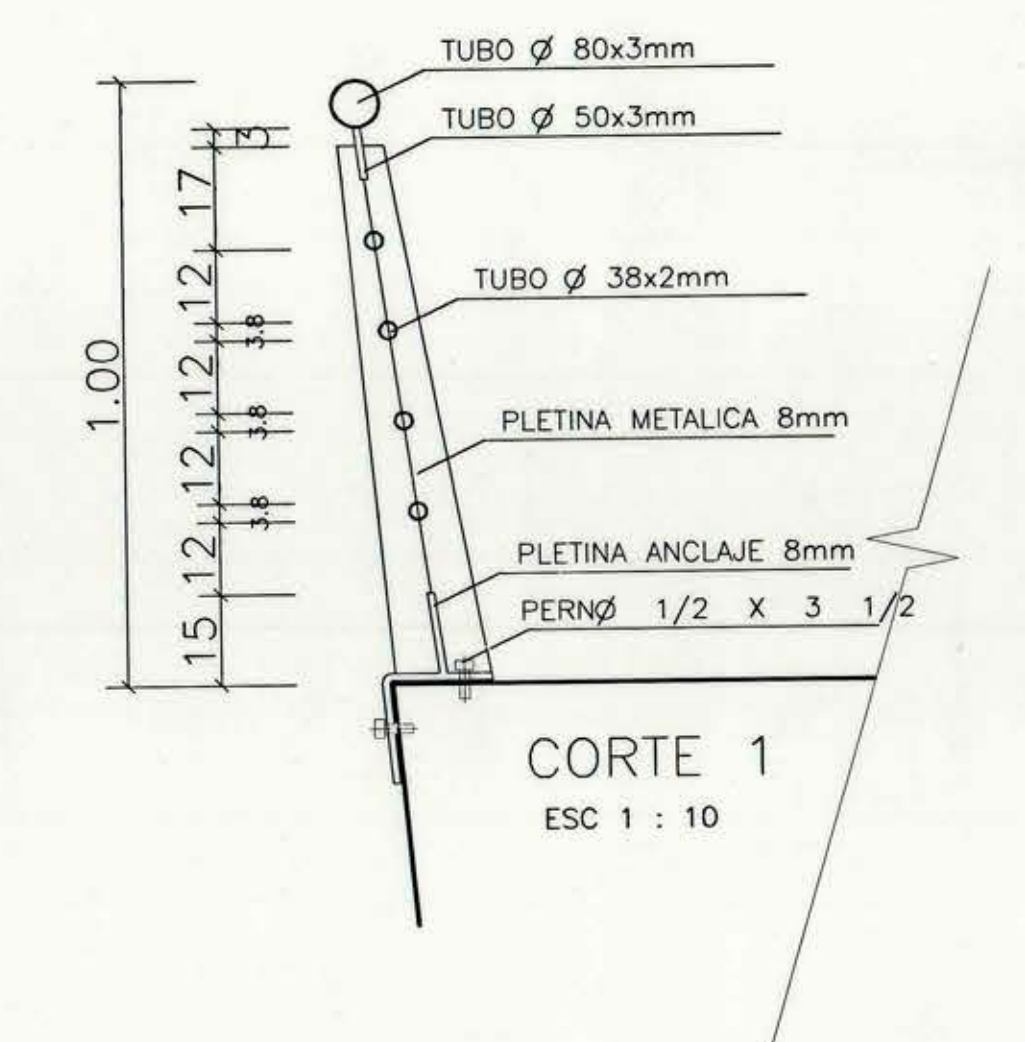
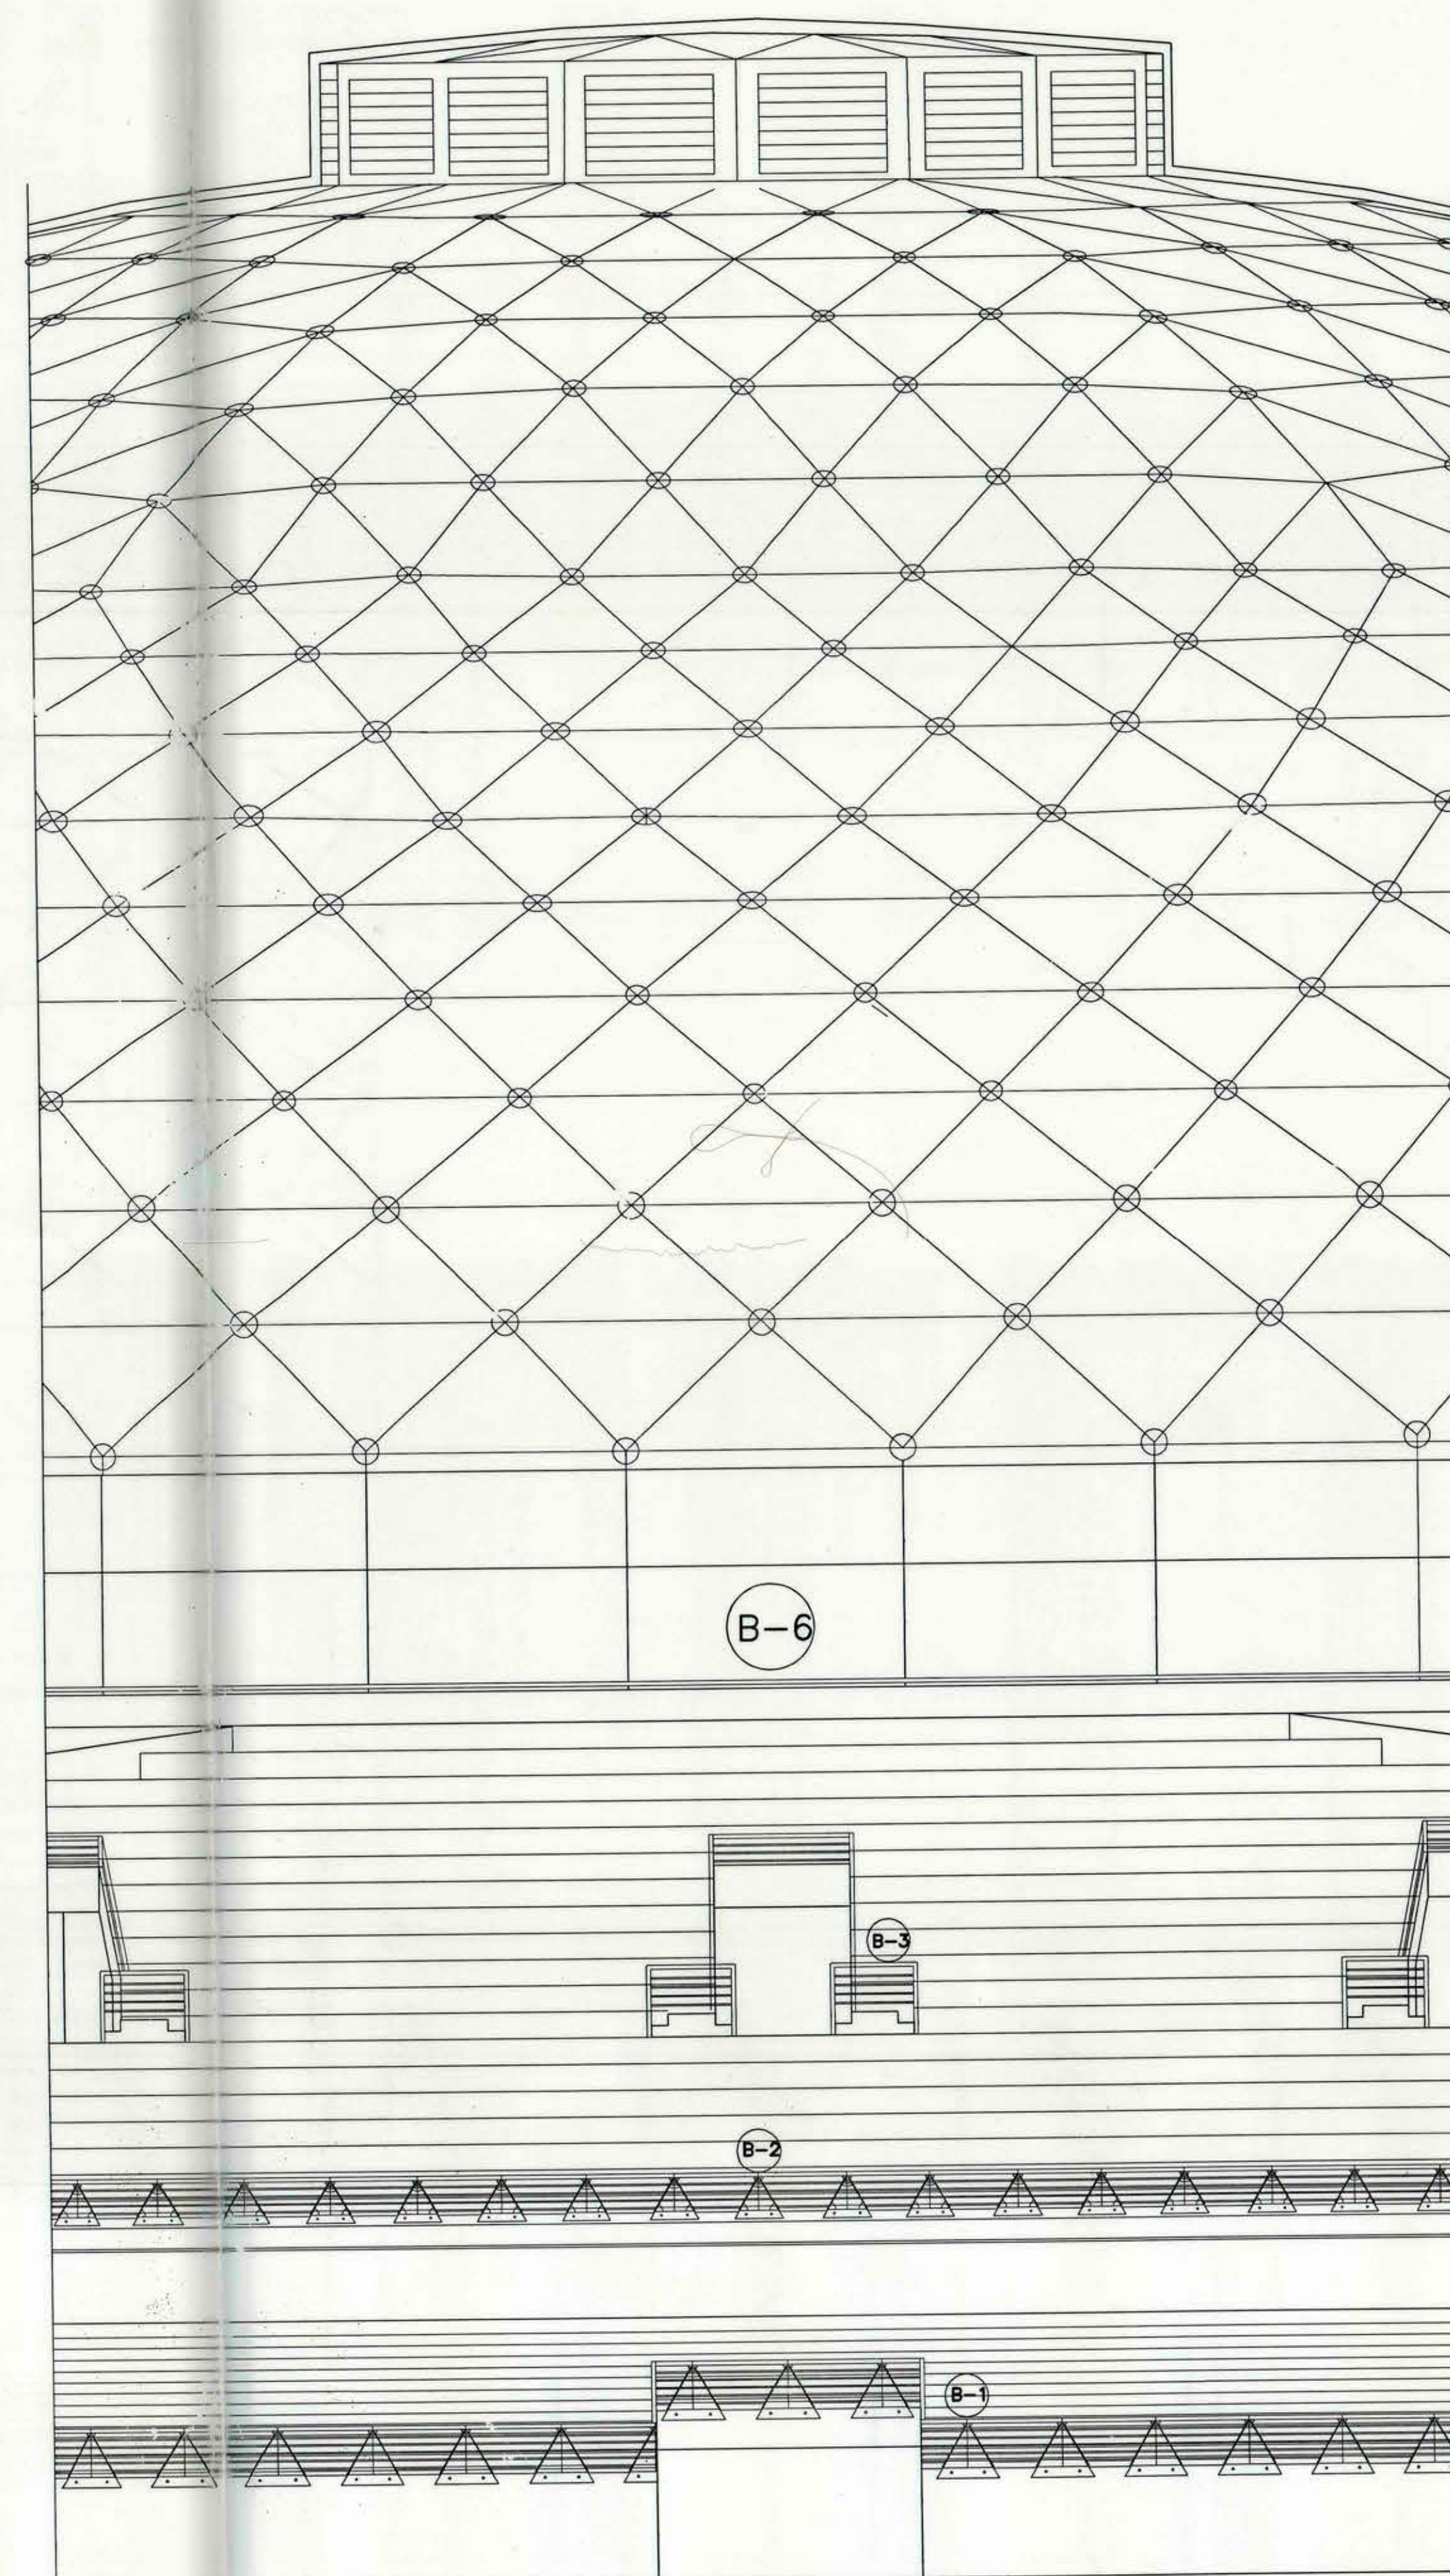
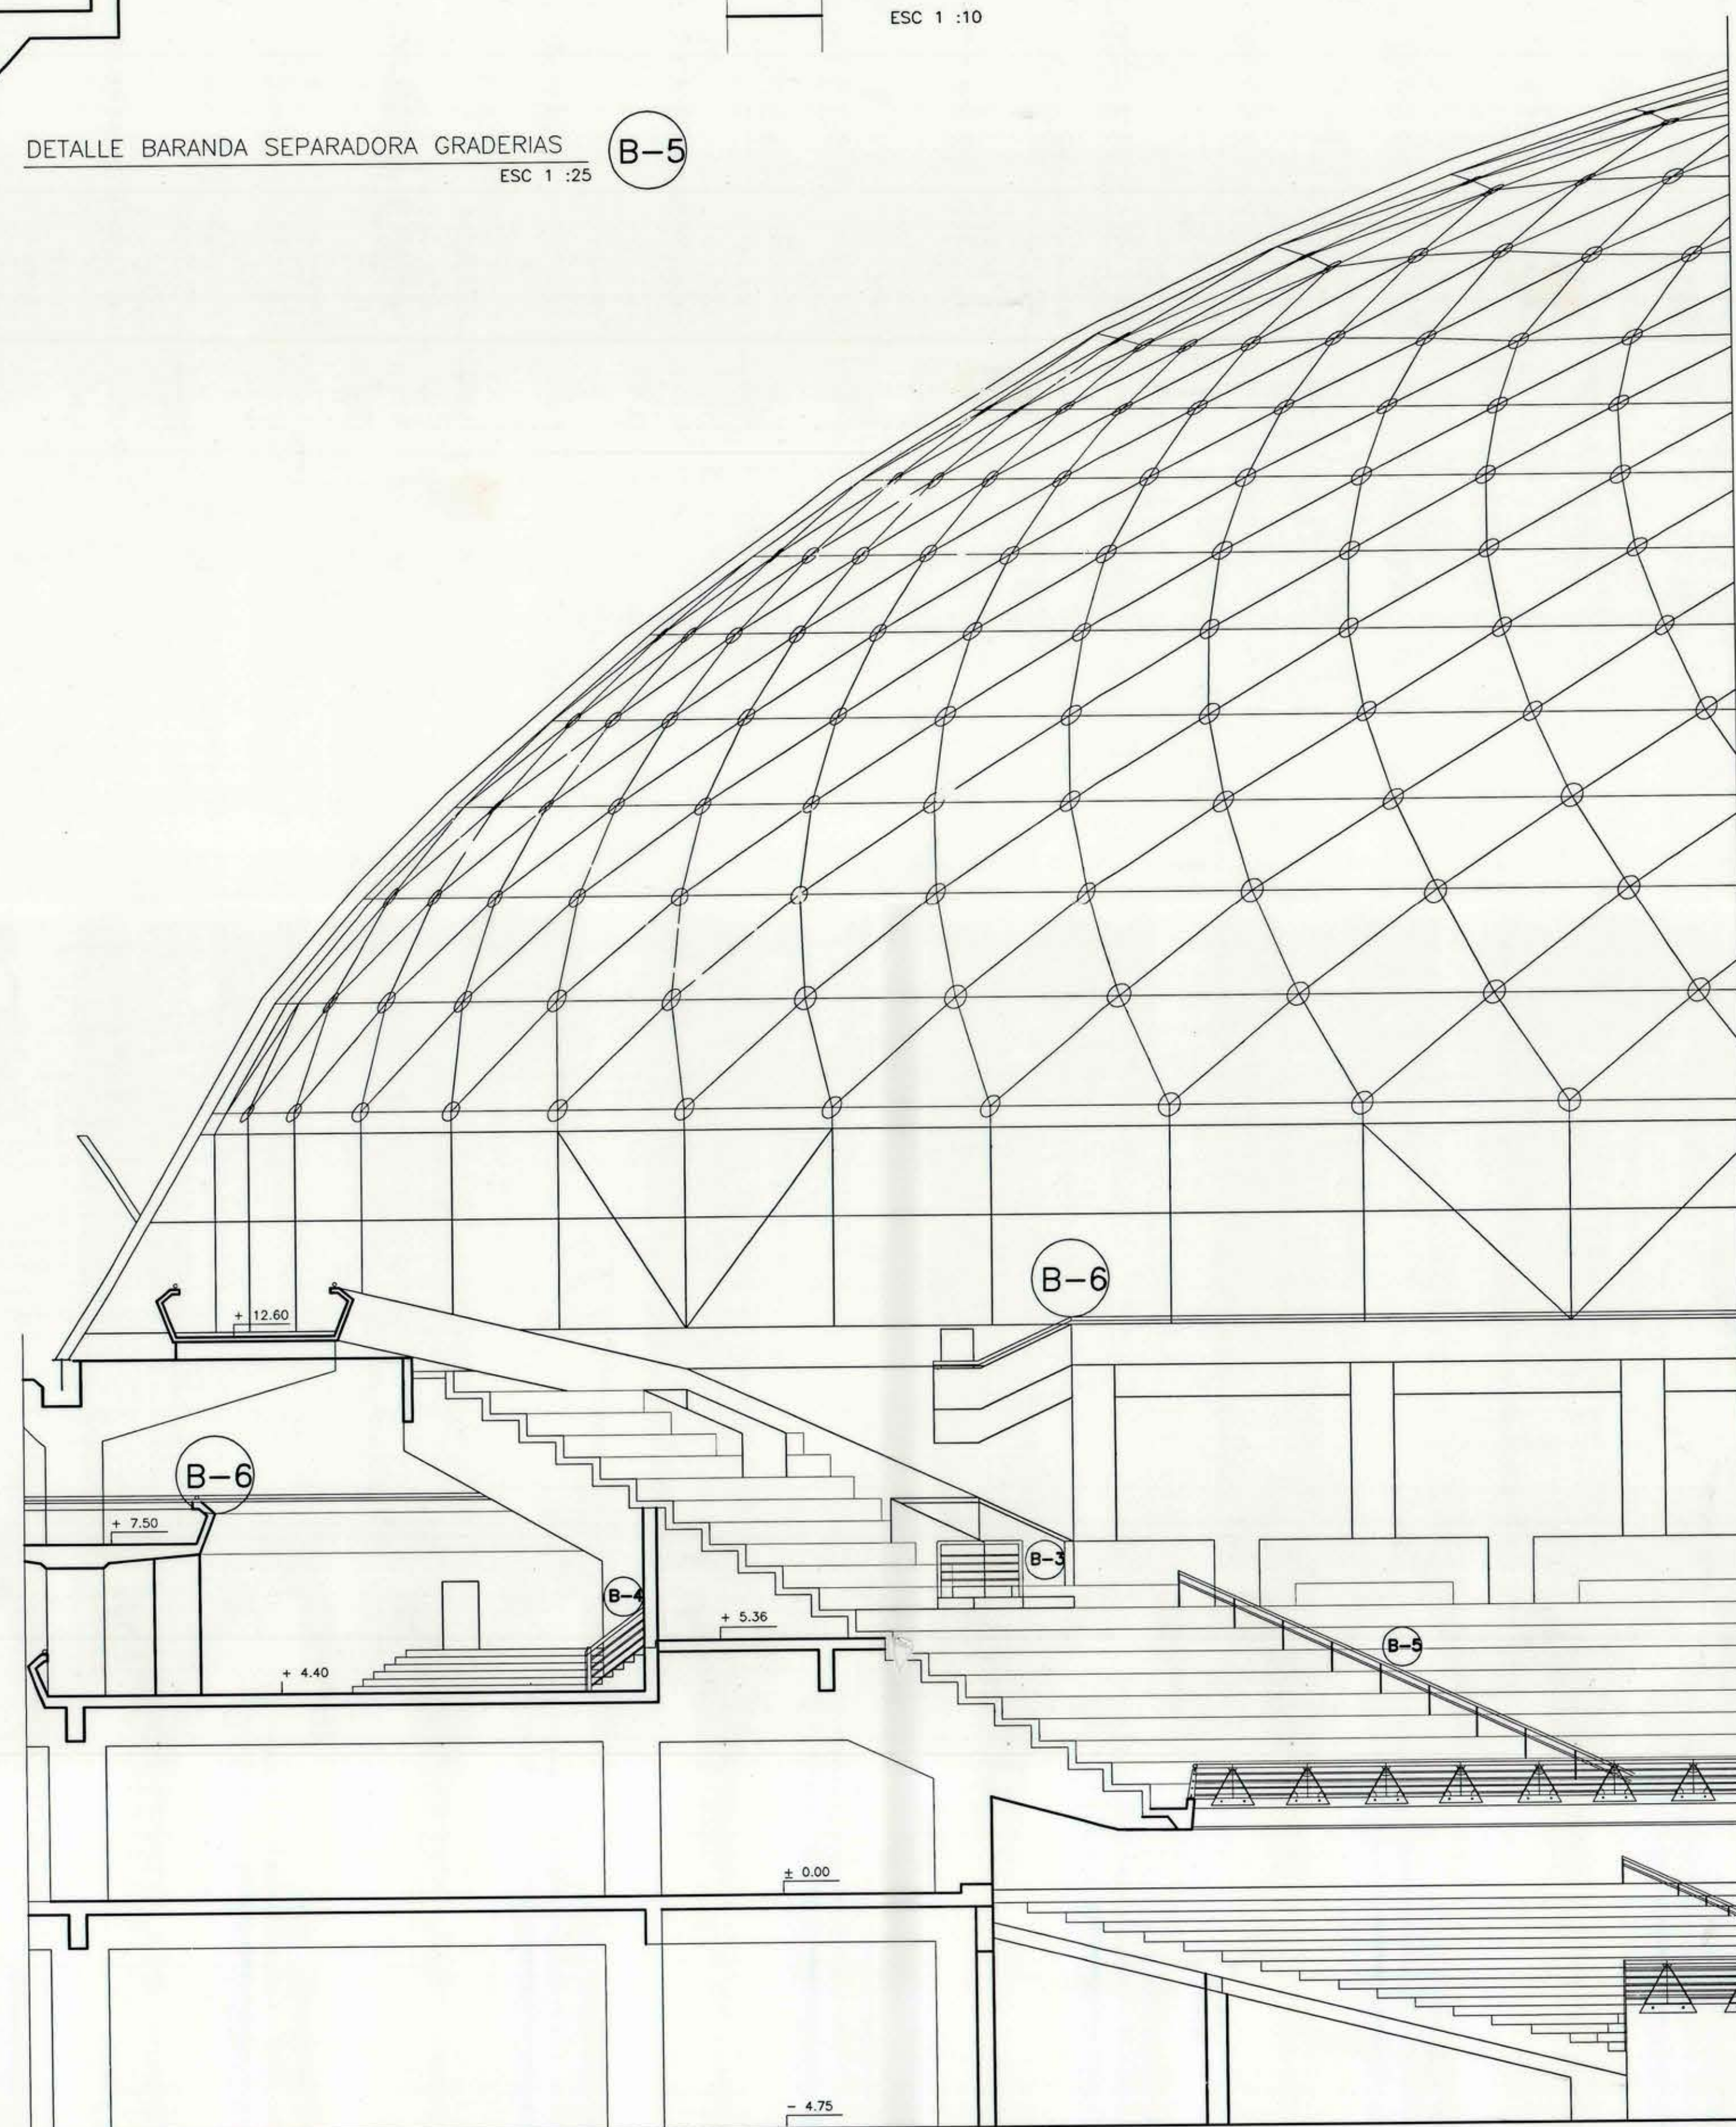
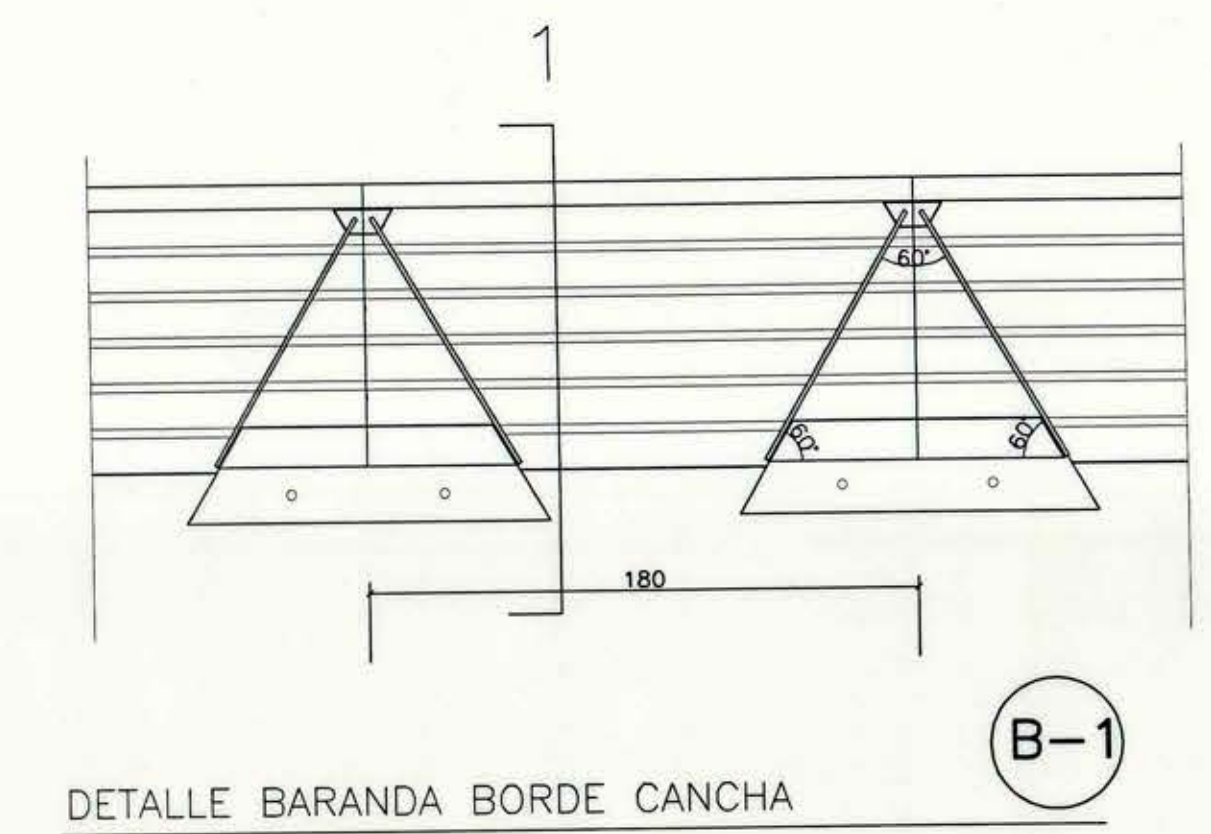
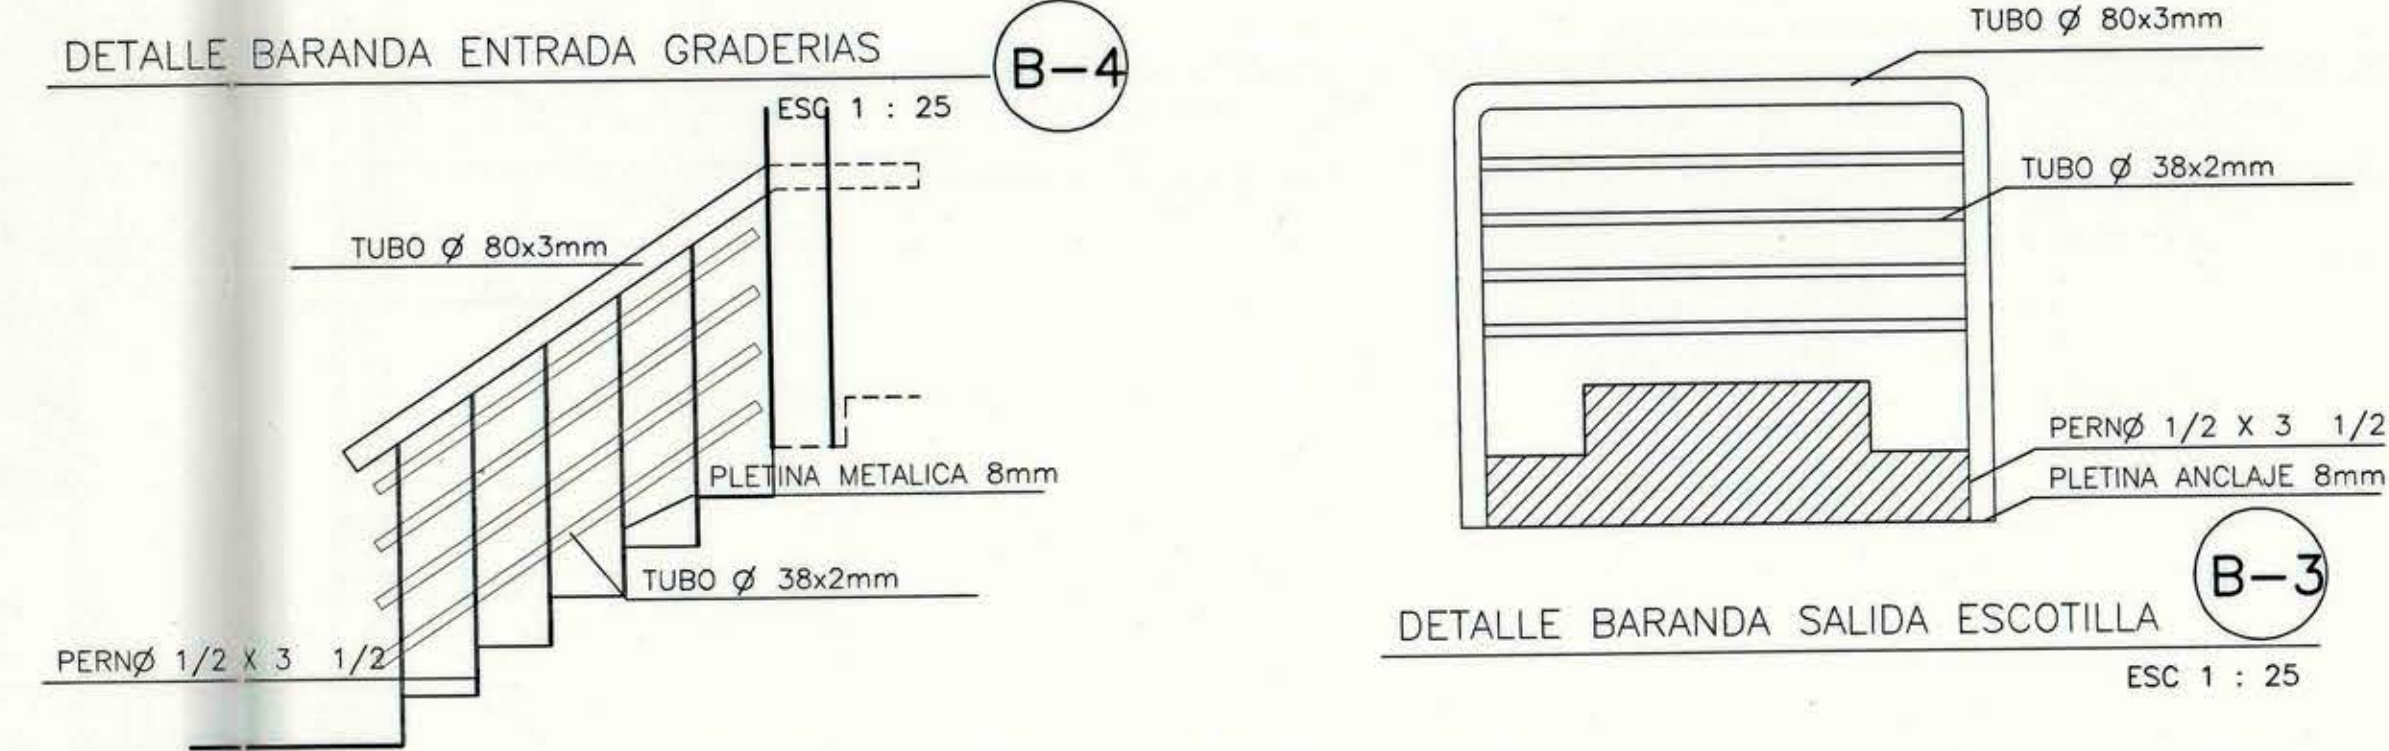


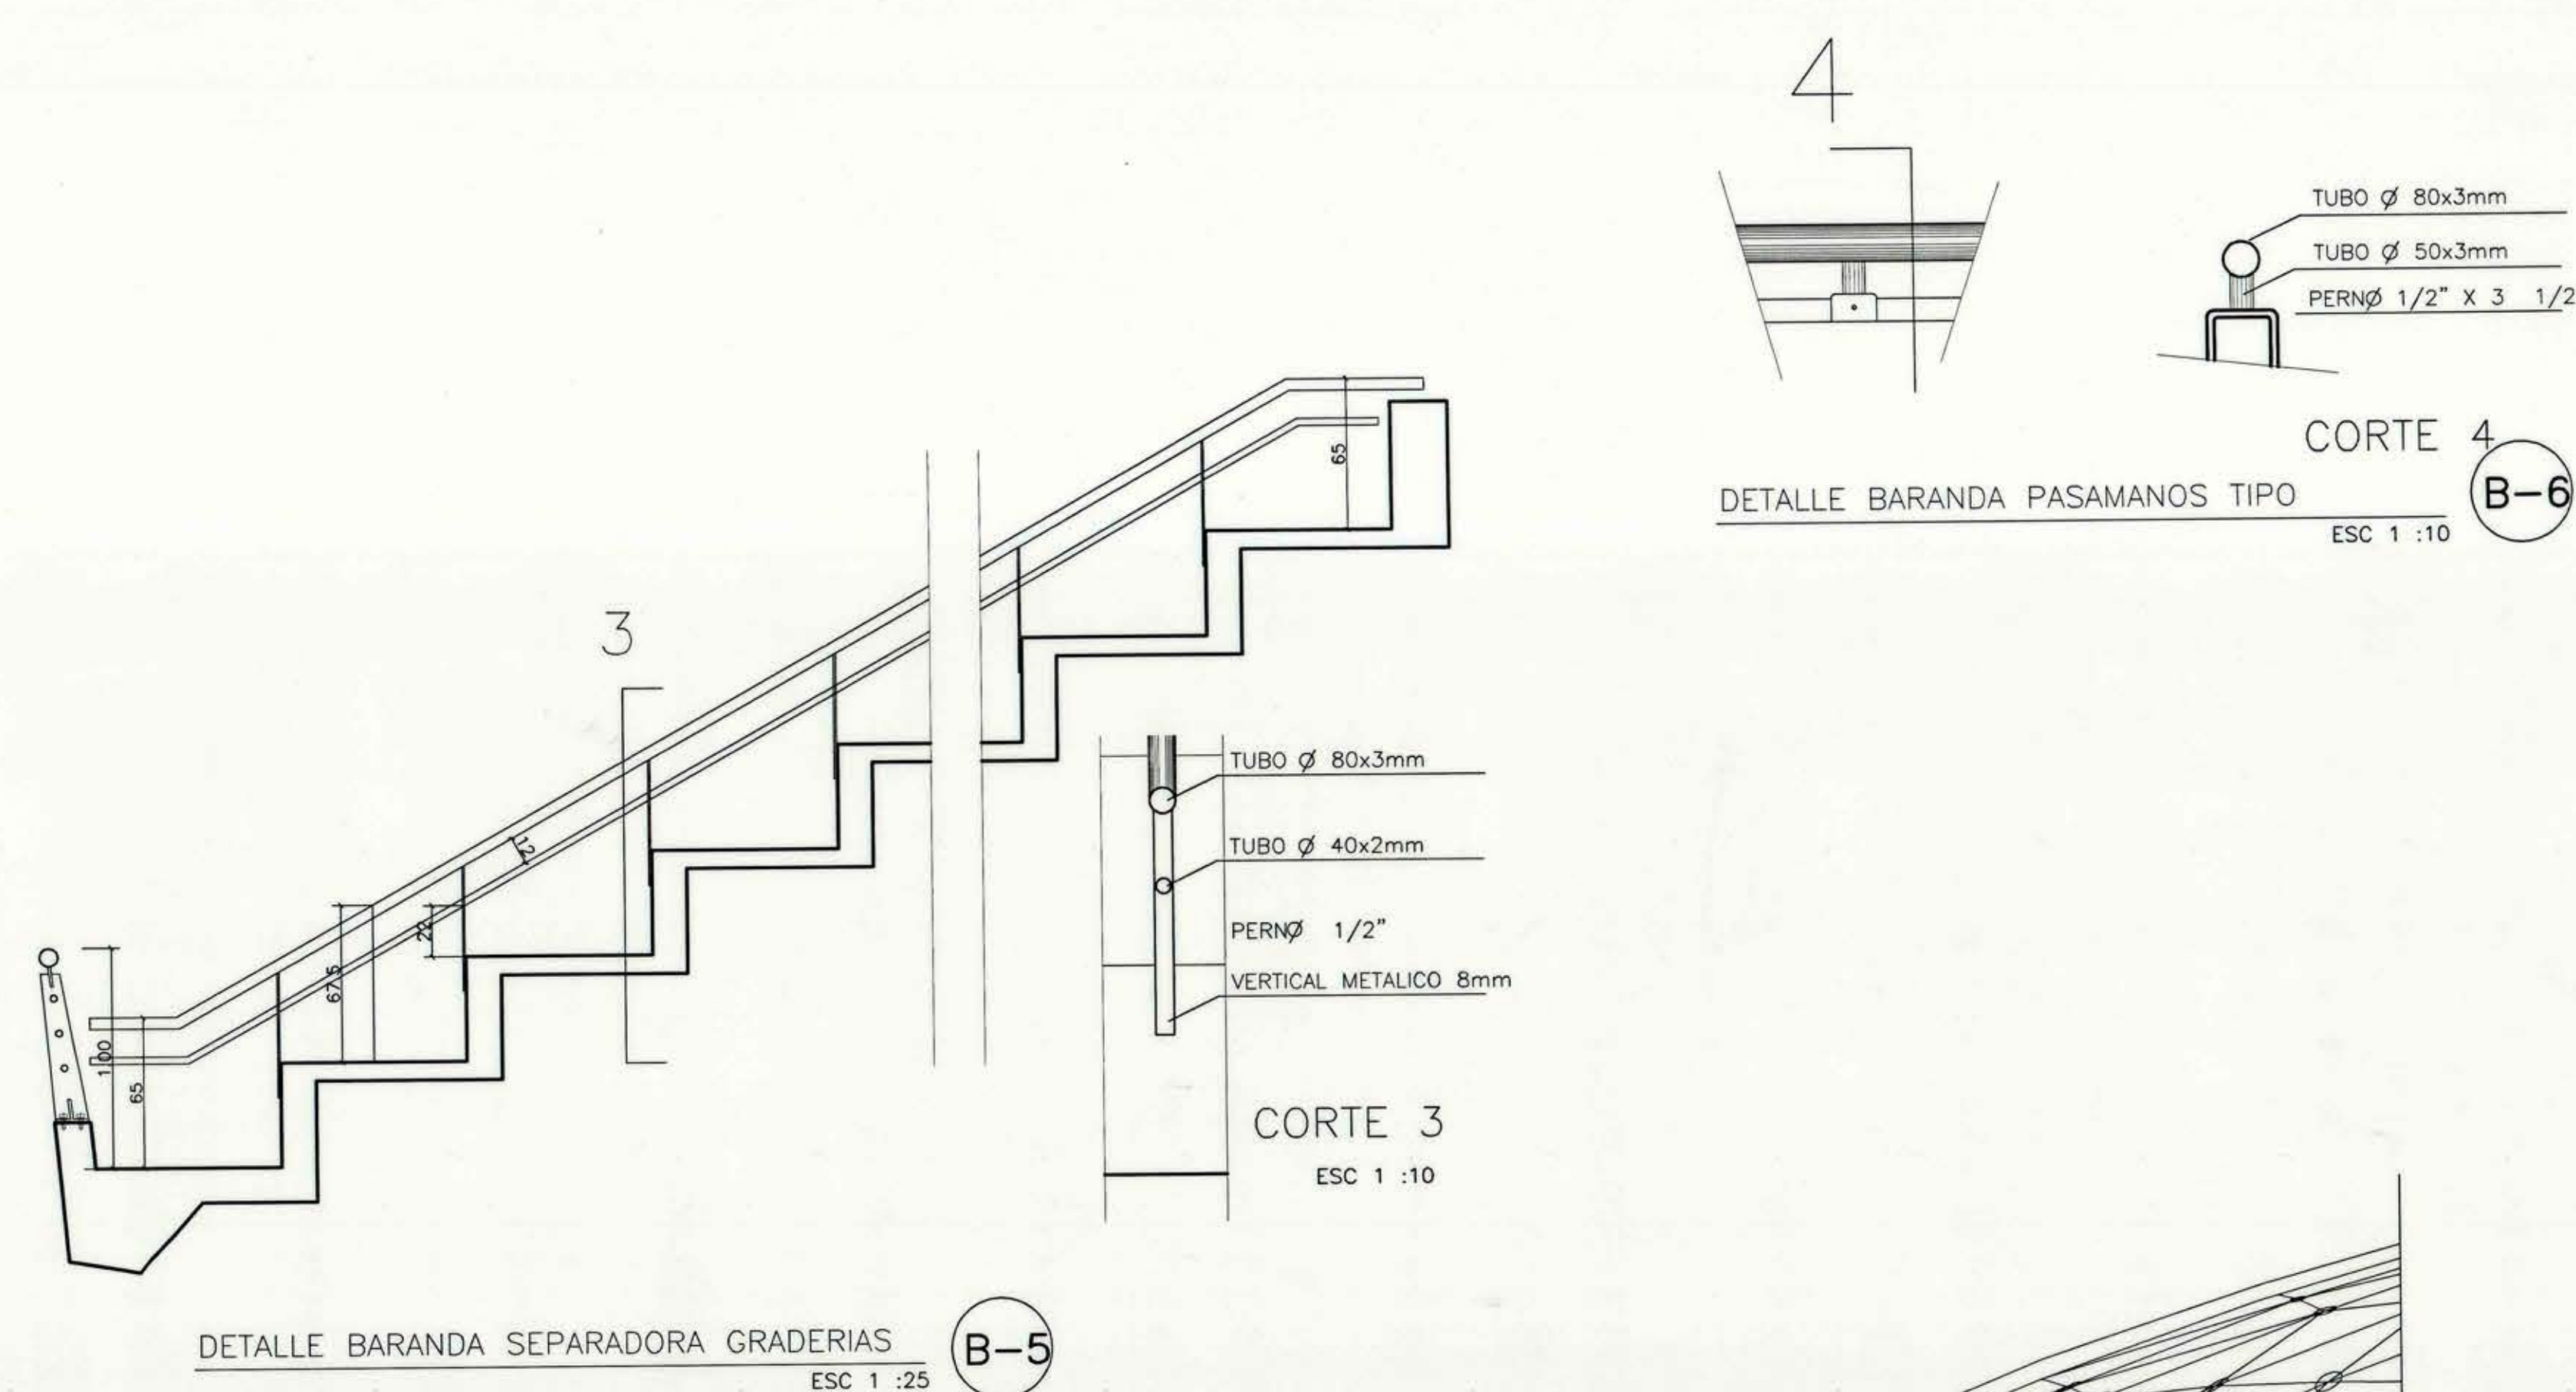

00		DIRECCION DE ARQUITECTURA	
REGION : METROPOLITANA		ESTADIO CUBIERTO PARQUE O'HIGGINS	
PROY. : SANTIAGO		PLANO : DETALLES DE BARANDAS	
COMUNA : SANTIAGO		CROQUIS DE UBICACION	
PROYECTO : RODRIGO VILLALBA		DIBUJO : L.M.D.	
ING. : RODRIGO VILLALBA		LAPINA : 01-11	
CONSTRUCCION : SULL DEL B.O. 5/11		FECHA : 30/11/99	
DIRECCION REGIONAL METROPOLITANA		ARCHIVO TECNICO	
NATY : CHIN TARA		PD-DT-11.DWG	
ESCALA : 1 : 25		AUTOCAD-14	