




PLANO DE EMPLAZAMIENTO

ESC. 1/200

Lote A

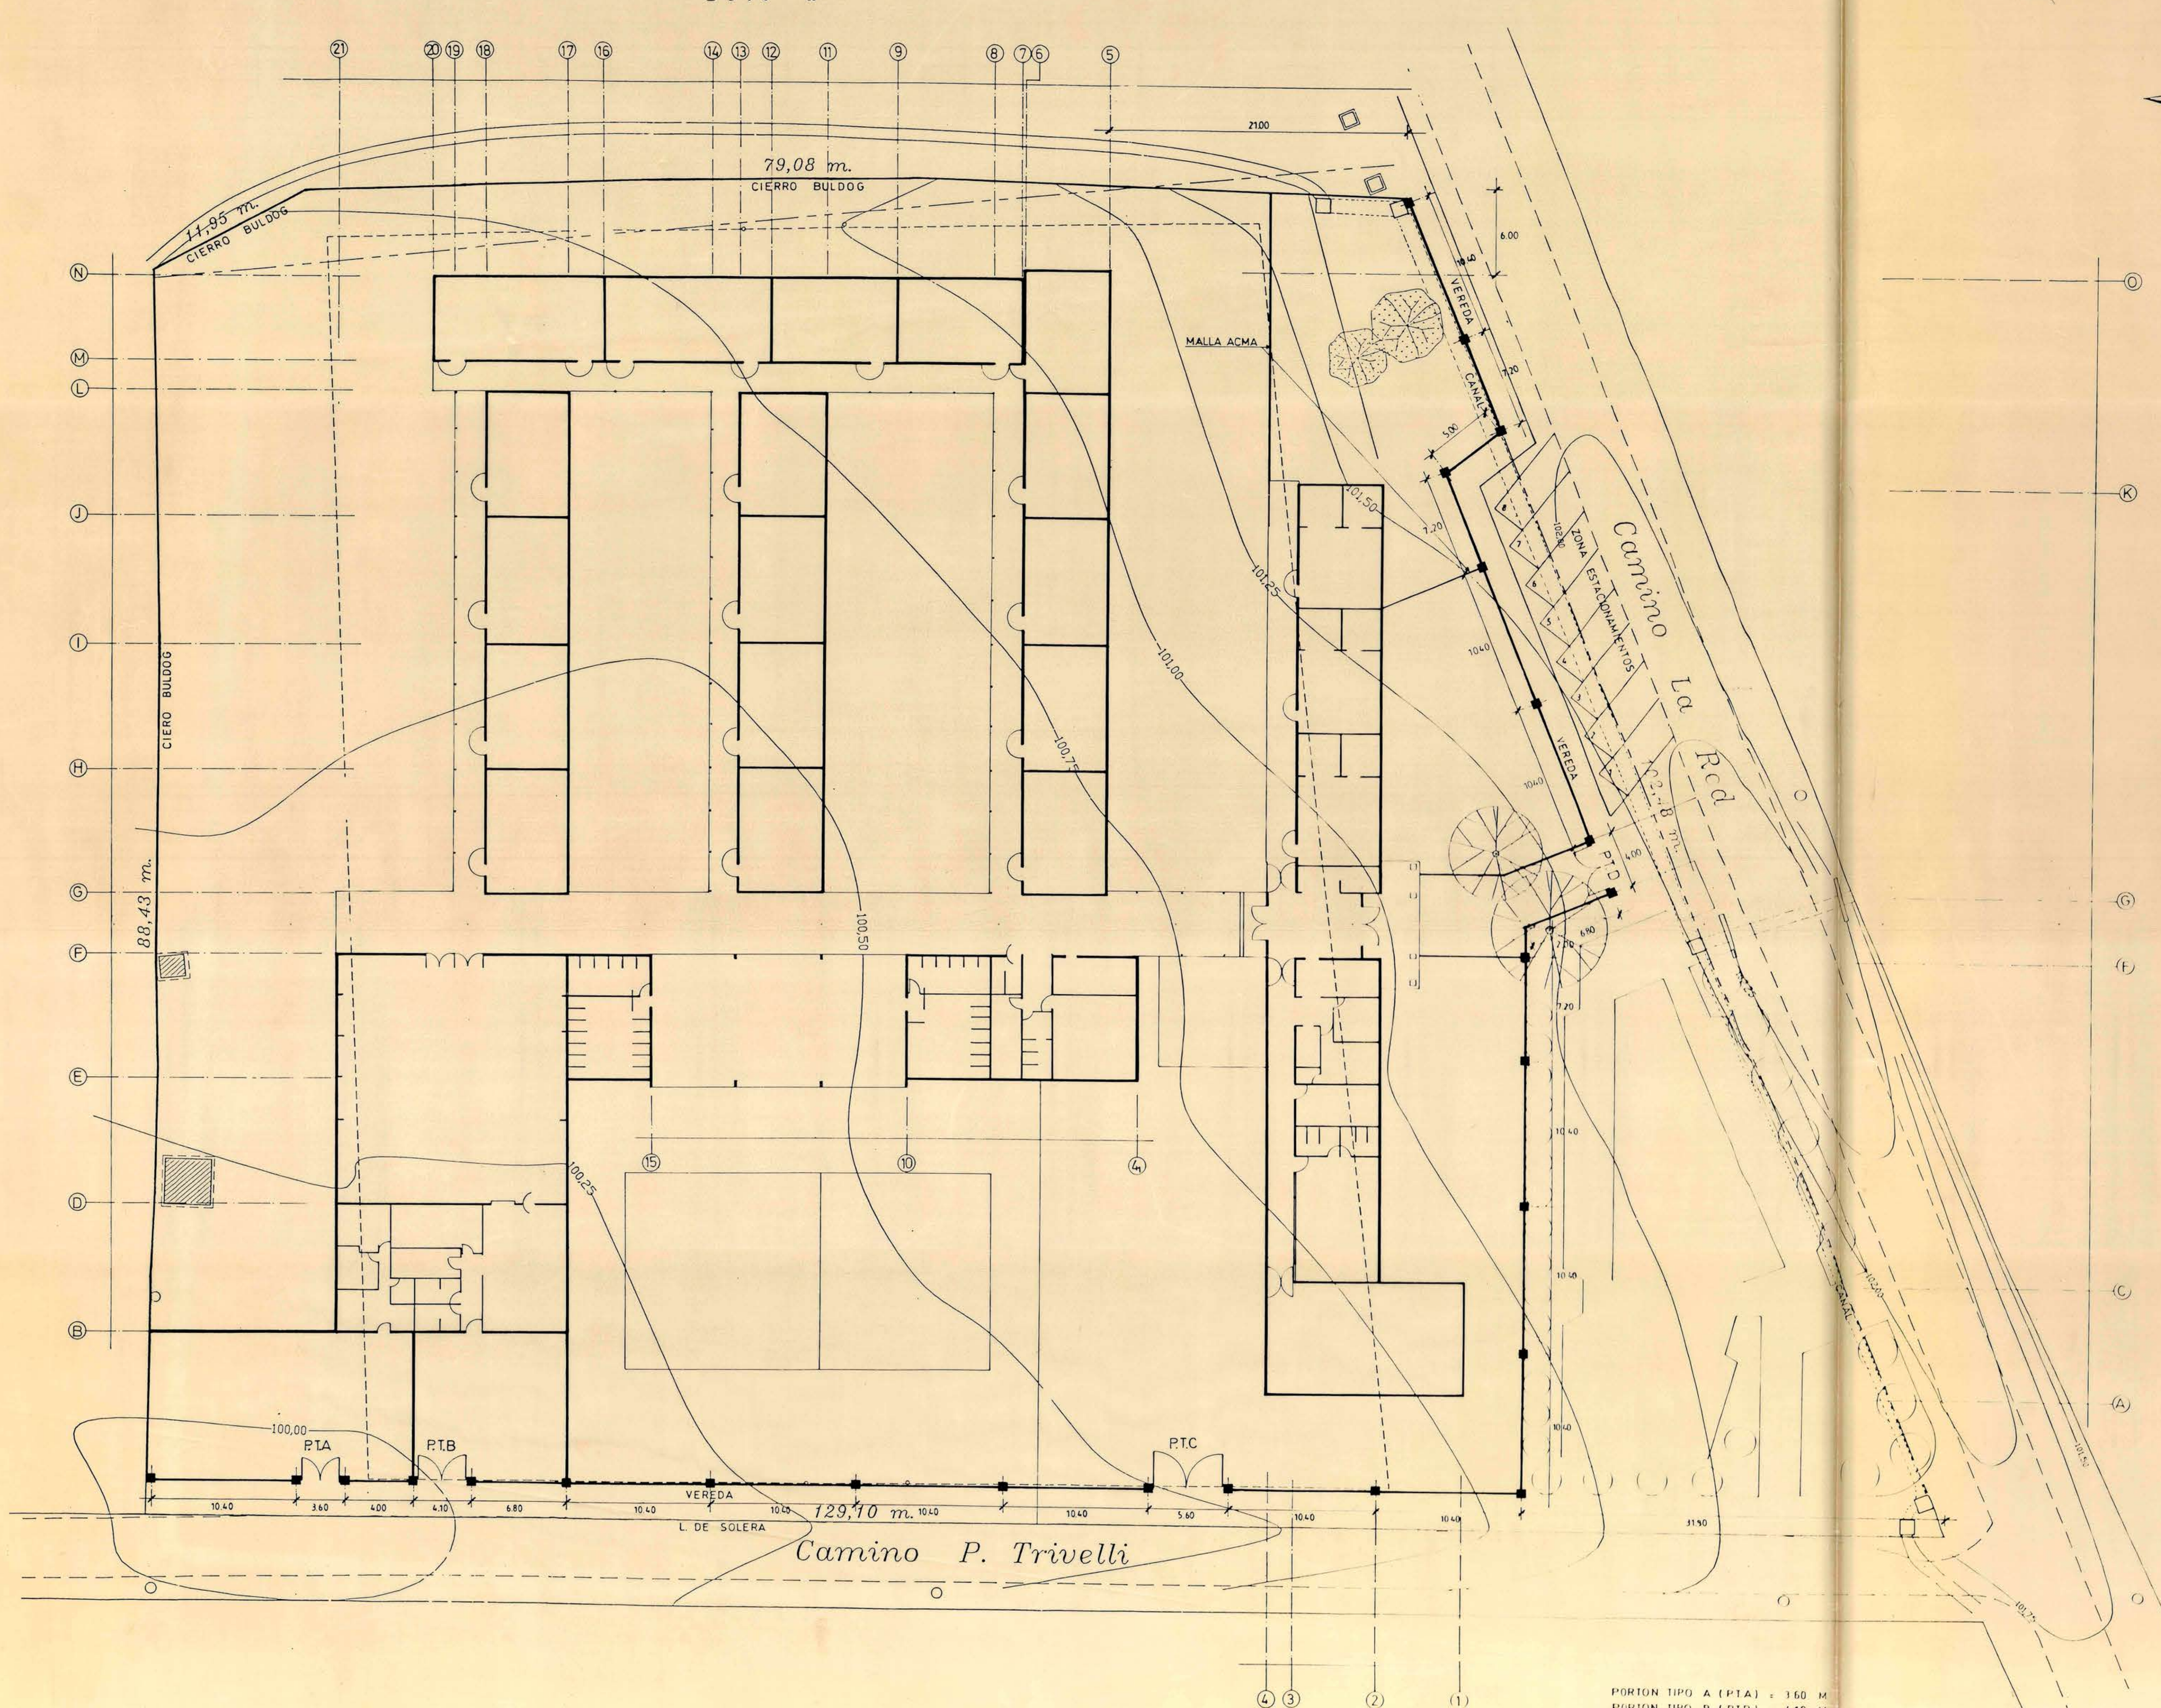

PORTON TIPO A (PTA) = 150 M
PORTON TIPO B (PTB) = 170 M
PORTON TIPO C (PTC) = 150 M
PORTON TIPO D (PTD) = 150 M

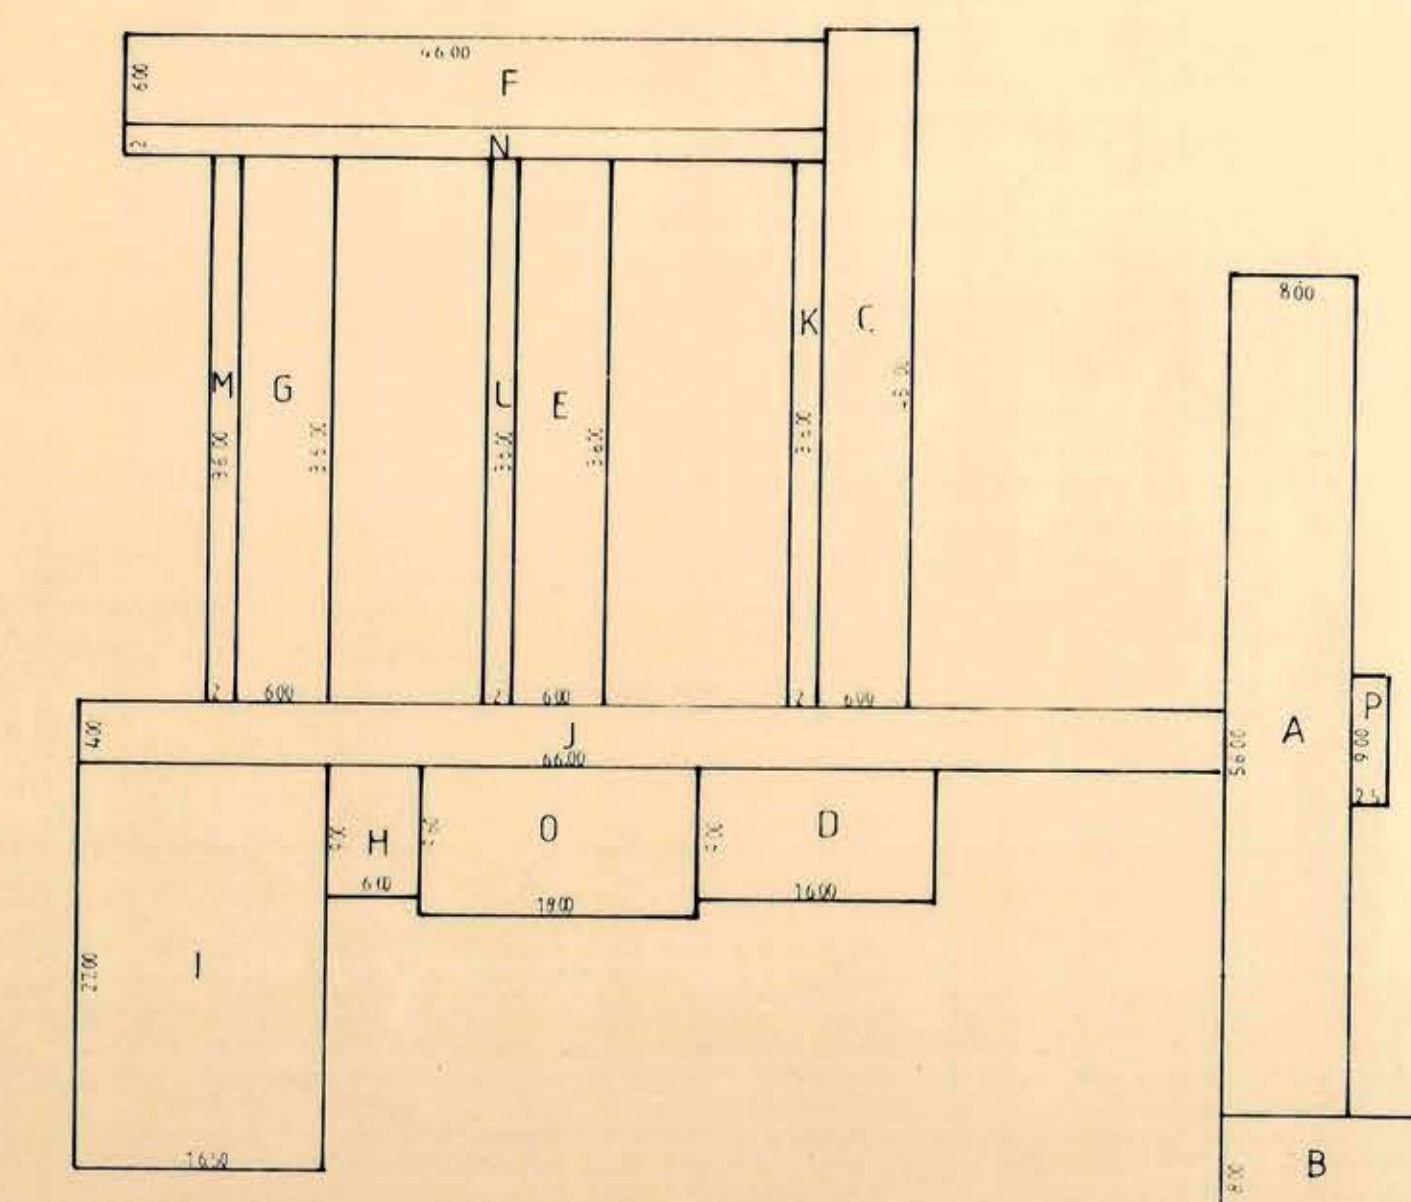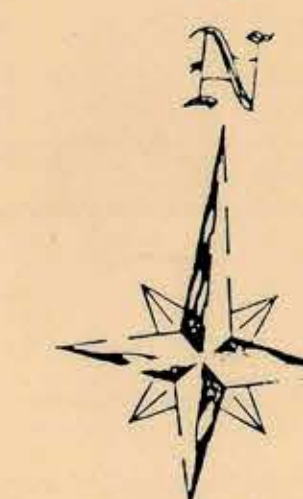

SUPERFICIE SEGUN ARTICULO 5.1.11 O.G.C.

SUPERFICIES	
TOTAL	UTIL
A 8.20 X 38.00	459.20
B 8.20 X 14.40	118.08
C 45.20 X 8.20	280.24
D 9.20 X 18.20	149.04
E 38.20 X 8.20	244.44
F 45.20 X 8.20	286.44
G 38.20 X 8.20	224.44
H 9.20 X 8.20	57.04
I 27.20 X 16.70	454.24
J 66.00 X 4.60/2	151.80
K 38.00 X 2.30/2	43.7
L 38.20 X 2.30/2	41.63
M 38.20 X 2.30/2	41.63
N 44.20 X 2.30/2	50.63
O 17.20 X 9.60/2	82.56
P 8.00 X 2.80/2	11.20
TOTAL	2.676.51

RESUMEN

SUPERFICIE EDIFICADA SEGUN ARTICULO 5.1.11	2.676.50
MEDIA SUP. AREAS ABIERTAS	423.30
SUPERFICIE MURO	38.00
SUPERFICIE TOTAL CONSTRUIDA	3.137.80
SUPERFICIE DE TERRENO	10.000
SUPERFICIE EDIFICADA	3.137
SUPERFICIE LIBRE	6.863

PROGRAMA ARQUITECTONICO ESCUELA E - 741 EL PAICO

BASICA URBANA 16 AULAS - 3 PARVULARIOS - 803 ALUMNOS

TIPOLOGIA DE RECINTO	CANTIDAD	SUPERFICIE PROGRAMA PROYECTO	PERTENECE MODULO
AREA ADMINISTRATIVAS			
OFICINA DIRECTOR	1	12	1
INSP. GENERAL	1	9	1
SECRET. ESPERA	1	18	1
ARCHIVO	1	4.5	1
DEP. MAT. DIDAC.	1	6	5
SALA PROF.	1	54	1
PORTERIA	1	4.5	1
HALL Y PASILLO		118	1
AREA DOCENTE			
SALA PARVULO	3	108	1
SALA HABITOS HIGIE.	3	27	1
SALA PREPARACION	3	27	1
AULA 30 ALUMNOS	1	36	5
AULA 45 ALUMNOS	15	801	2-3-4
AULA TECNOLOGICA	1	72	4
GRUPO DIFERENCIAL	1	18	5
COMEDOR	1	18	1
UT.P.	1	290	6
TALLER	1	72	4
BIBLIOTECA	1	90	1
PATIO CUBIERTO	1	108	5
AREA SERVICIO			
SERV. H.Y.D. ALUMNOS	2	108	5
SERV. HIGIE. DISCAP.	1	4	5
SERV. PERS. D.Y. ADM.	1	9	1
HALL Y PASILLO		8	5
SERV. PERS. Y ADM.	1	4.5	2
MANIPULADORES	2	9	6
PERS. AUXILIAR	1	4.5	5
COCINA	1	54	6
DESPENSA	1	9	6
BODEGA	1	15.75	6
VIV. CUIDADOR	1	36	6
SUPER TOTAL RECIN.		2.027.75	2163.8
SUPER CUB. CIRC.		811.1	846.7
SUPER TOTAL EDIFICADA		2.839	3137
SUPER EDIF. PIALUMNO		3.54	3.75
A. JUEGOS Y MULTIC.		2.008	6989

MUNICIPALIDAD DE EL MONTE	
LAMINA N° 1	PROYECTO ESCUELA BASICA N° 741
DE 10.	UBICACION CAMINO LA RED N° 0207 EL PAICO
CONTENIDO	
PLANO DE EMPLAZAMIENTO	
CUADRO DE SUPERFICIES	
NORTE	PROYECTO UNIVERSIDAD MAYOR
ESCALA FECHA 1/200 07/98	ARQUITECTOS
APROBACION	DIRECTOR DE OBRAS REPRESENTANTE LEGAL