
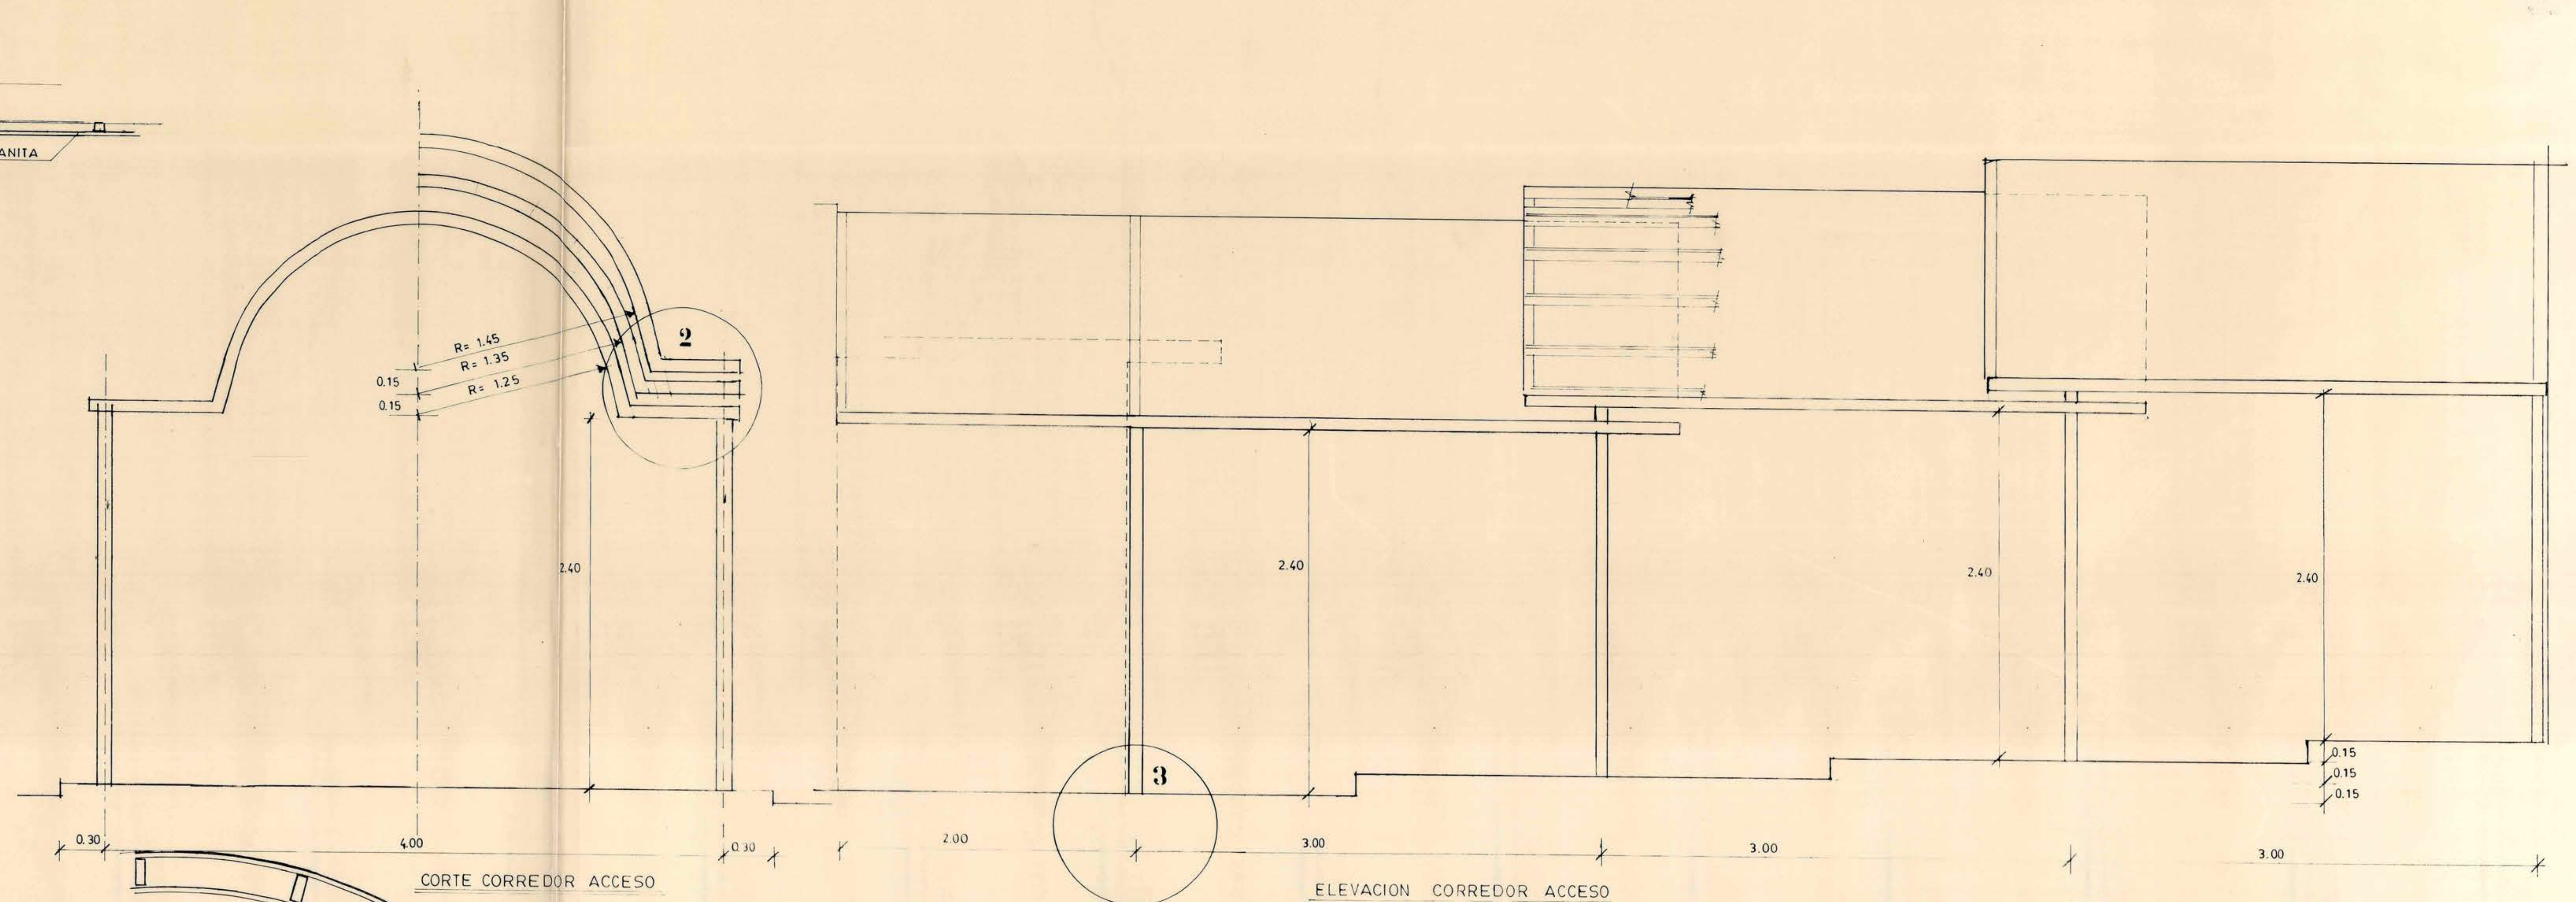
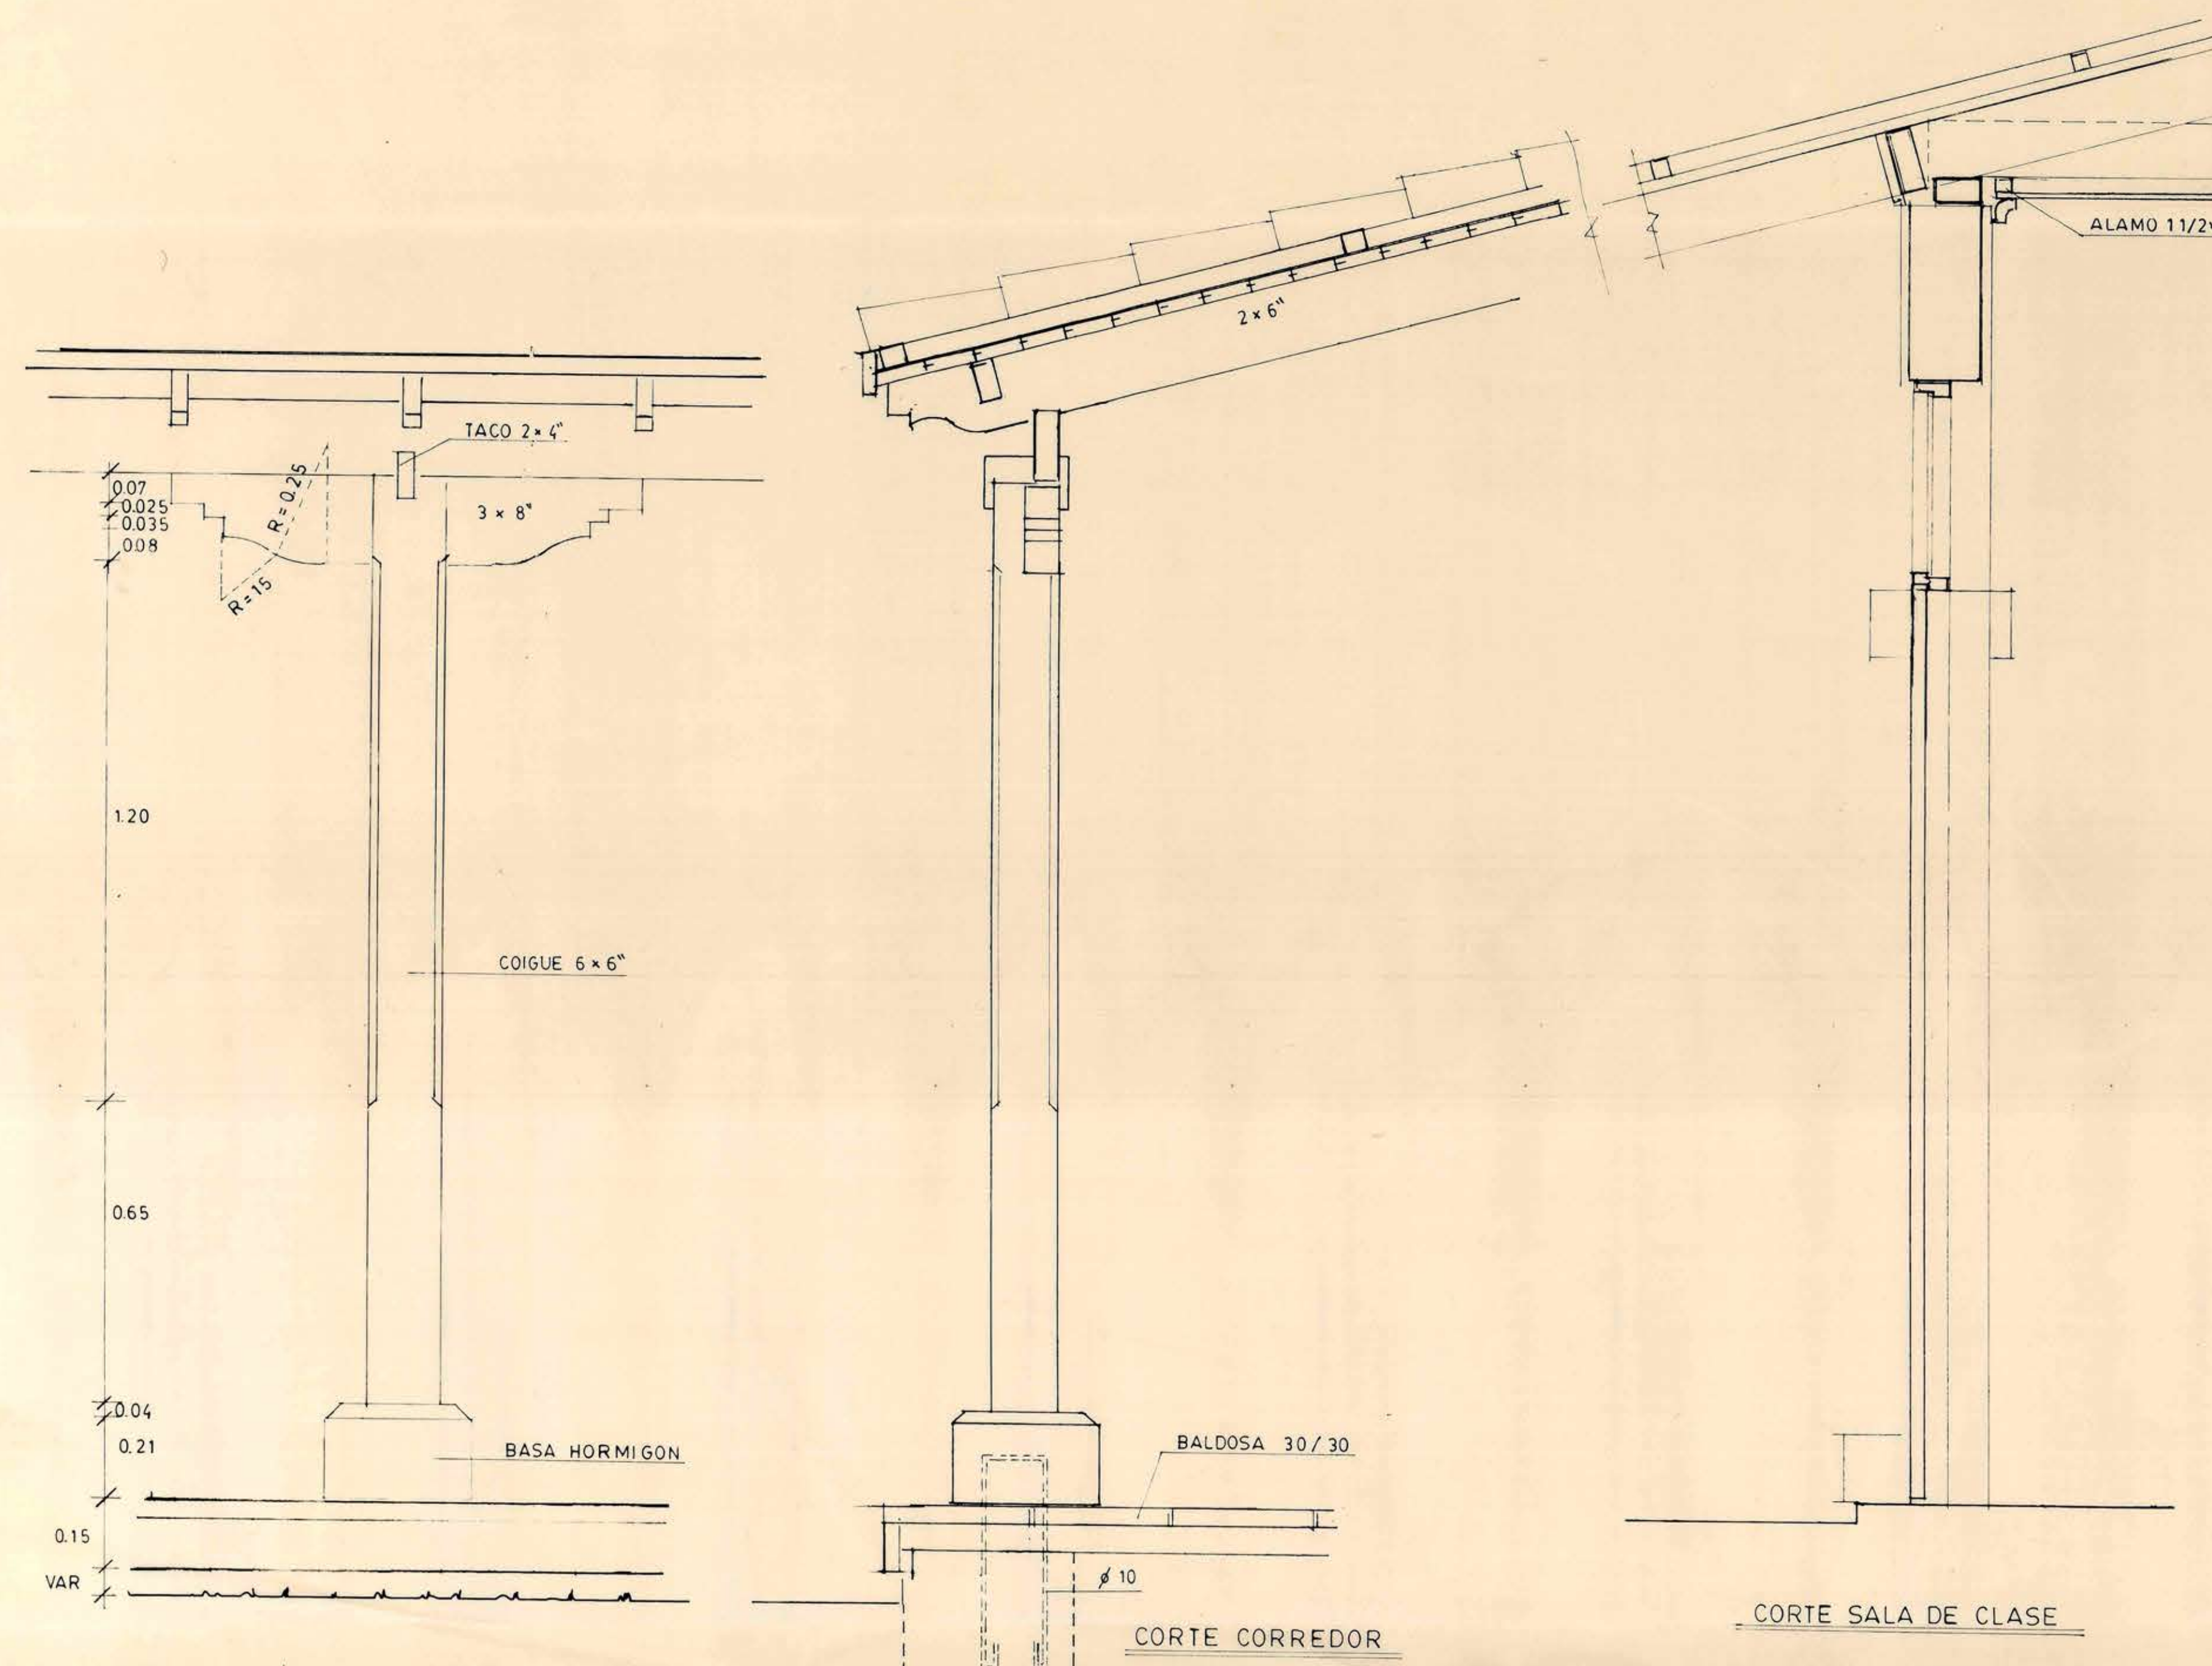
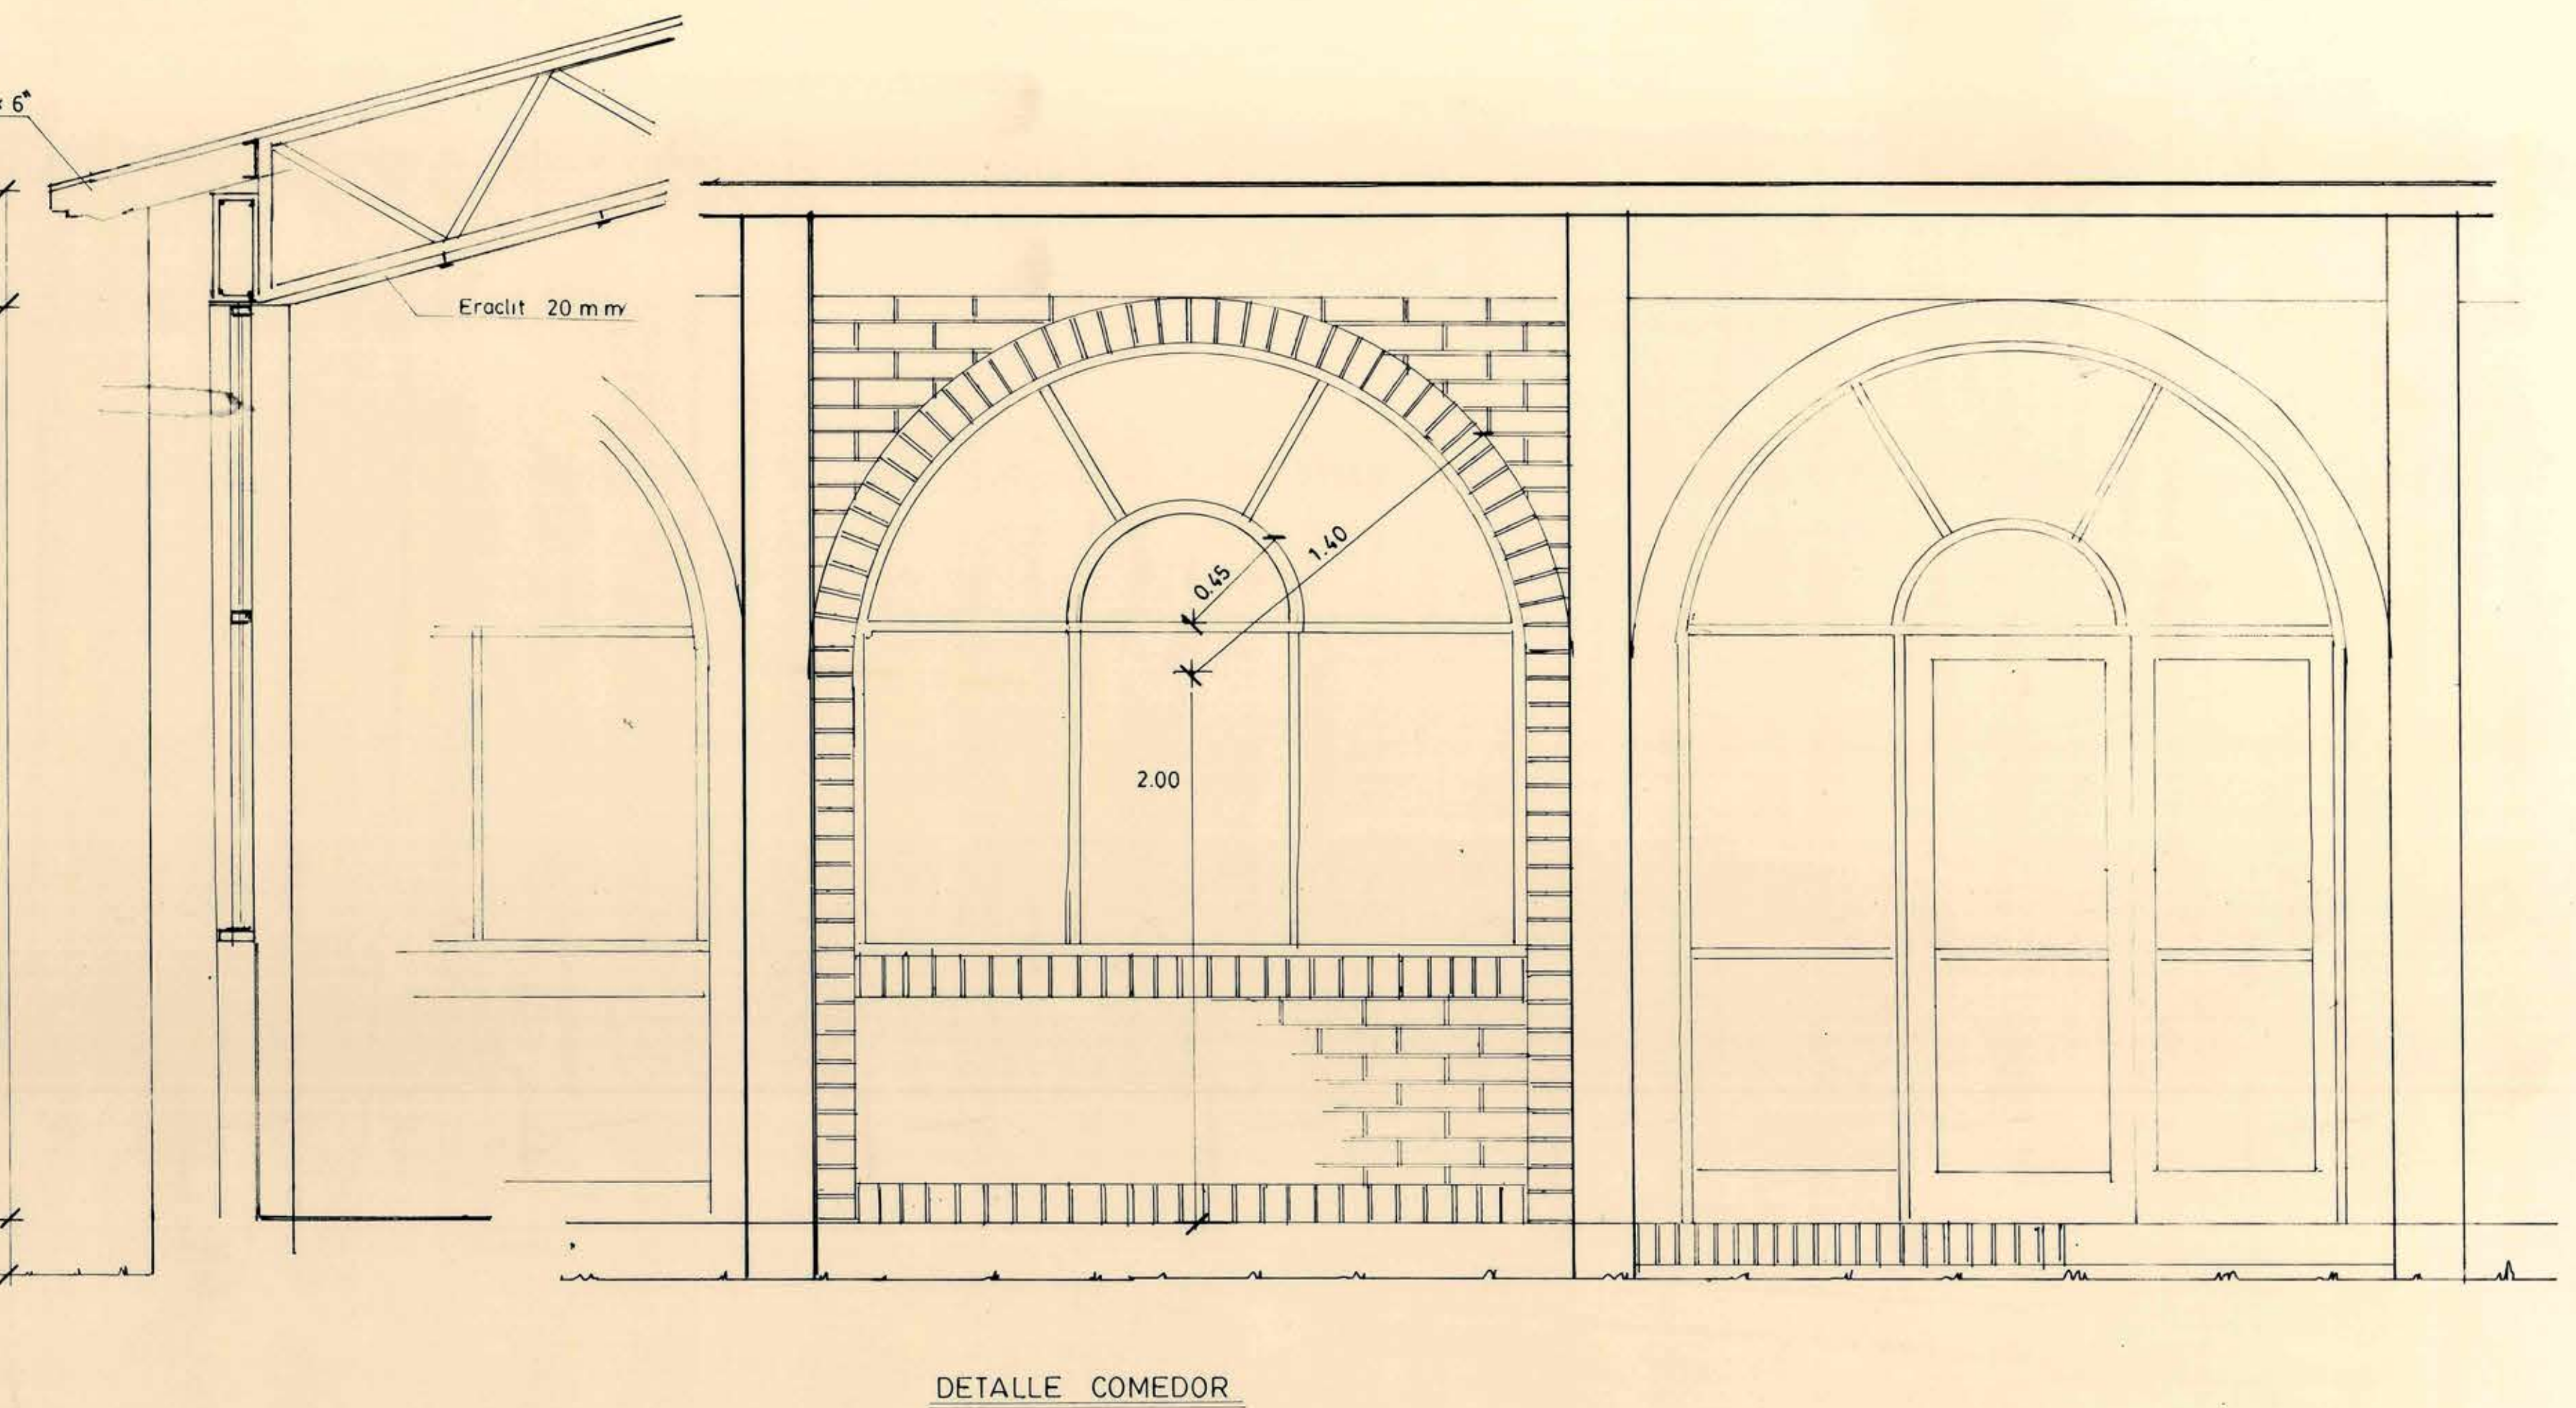
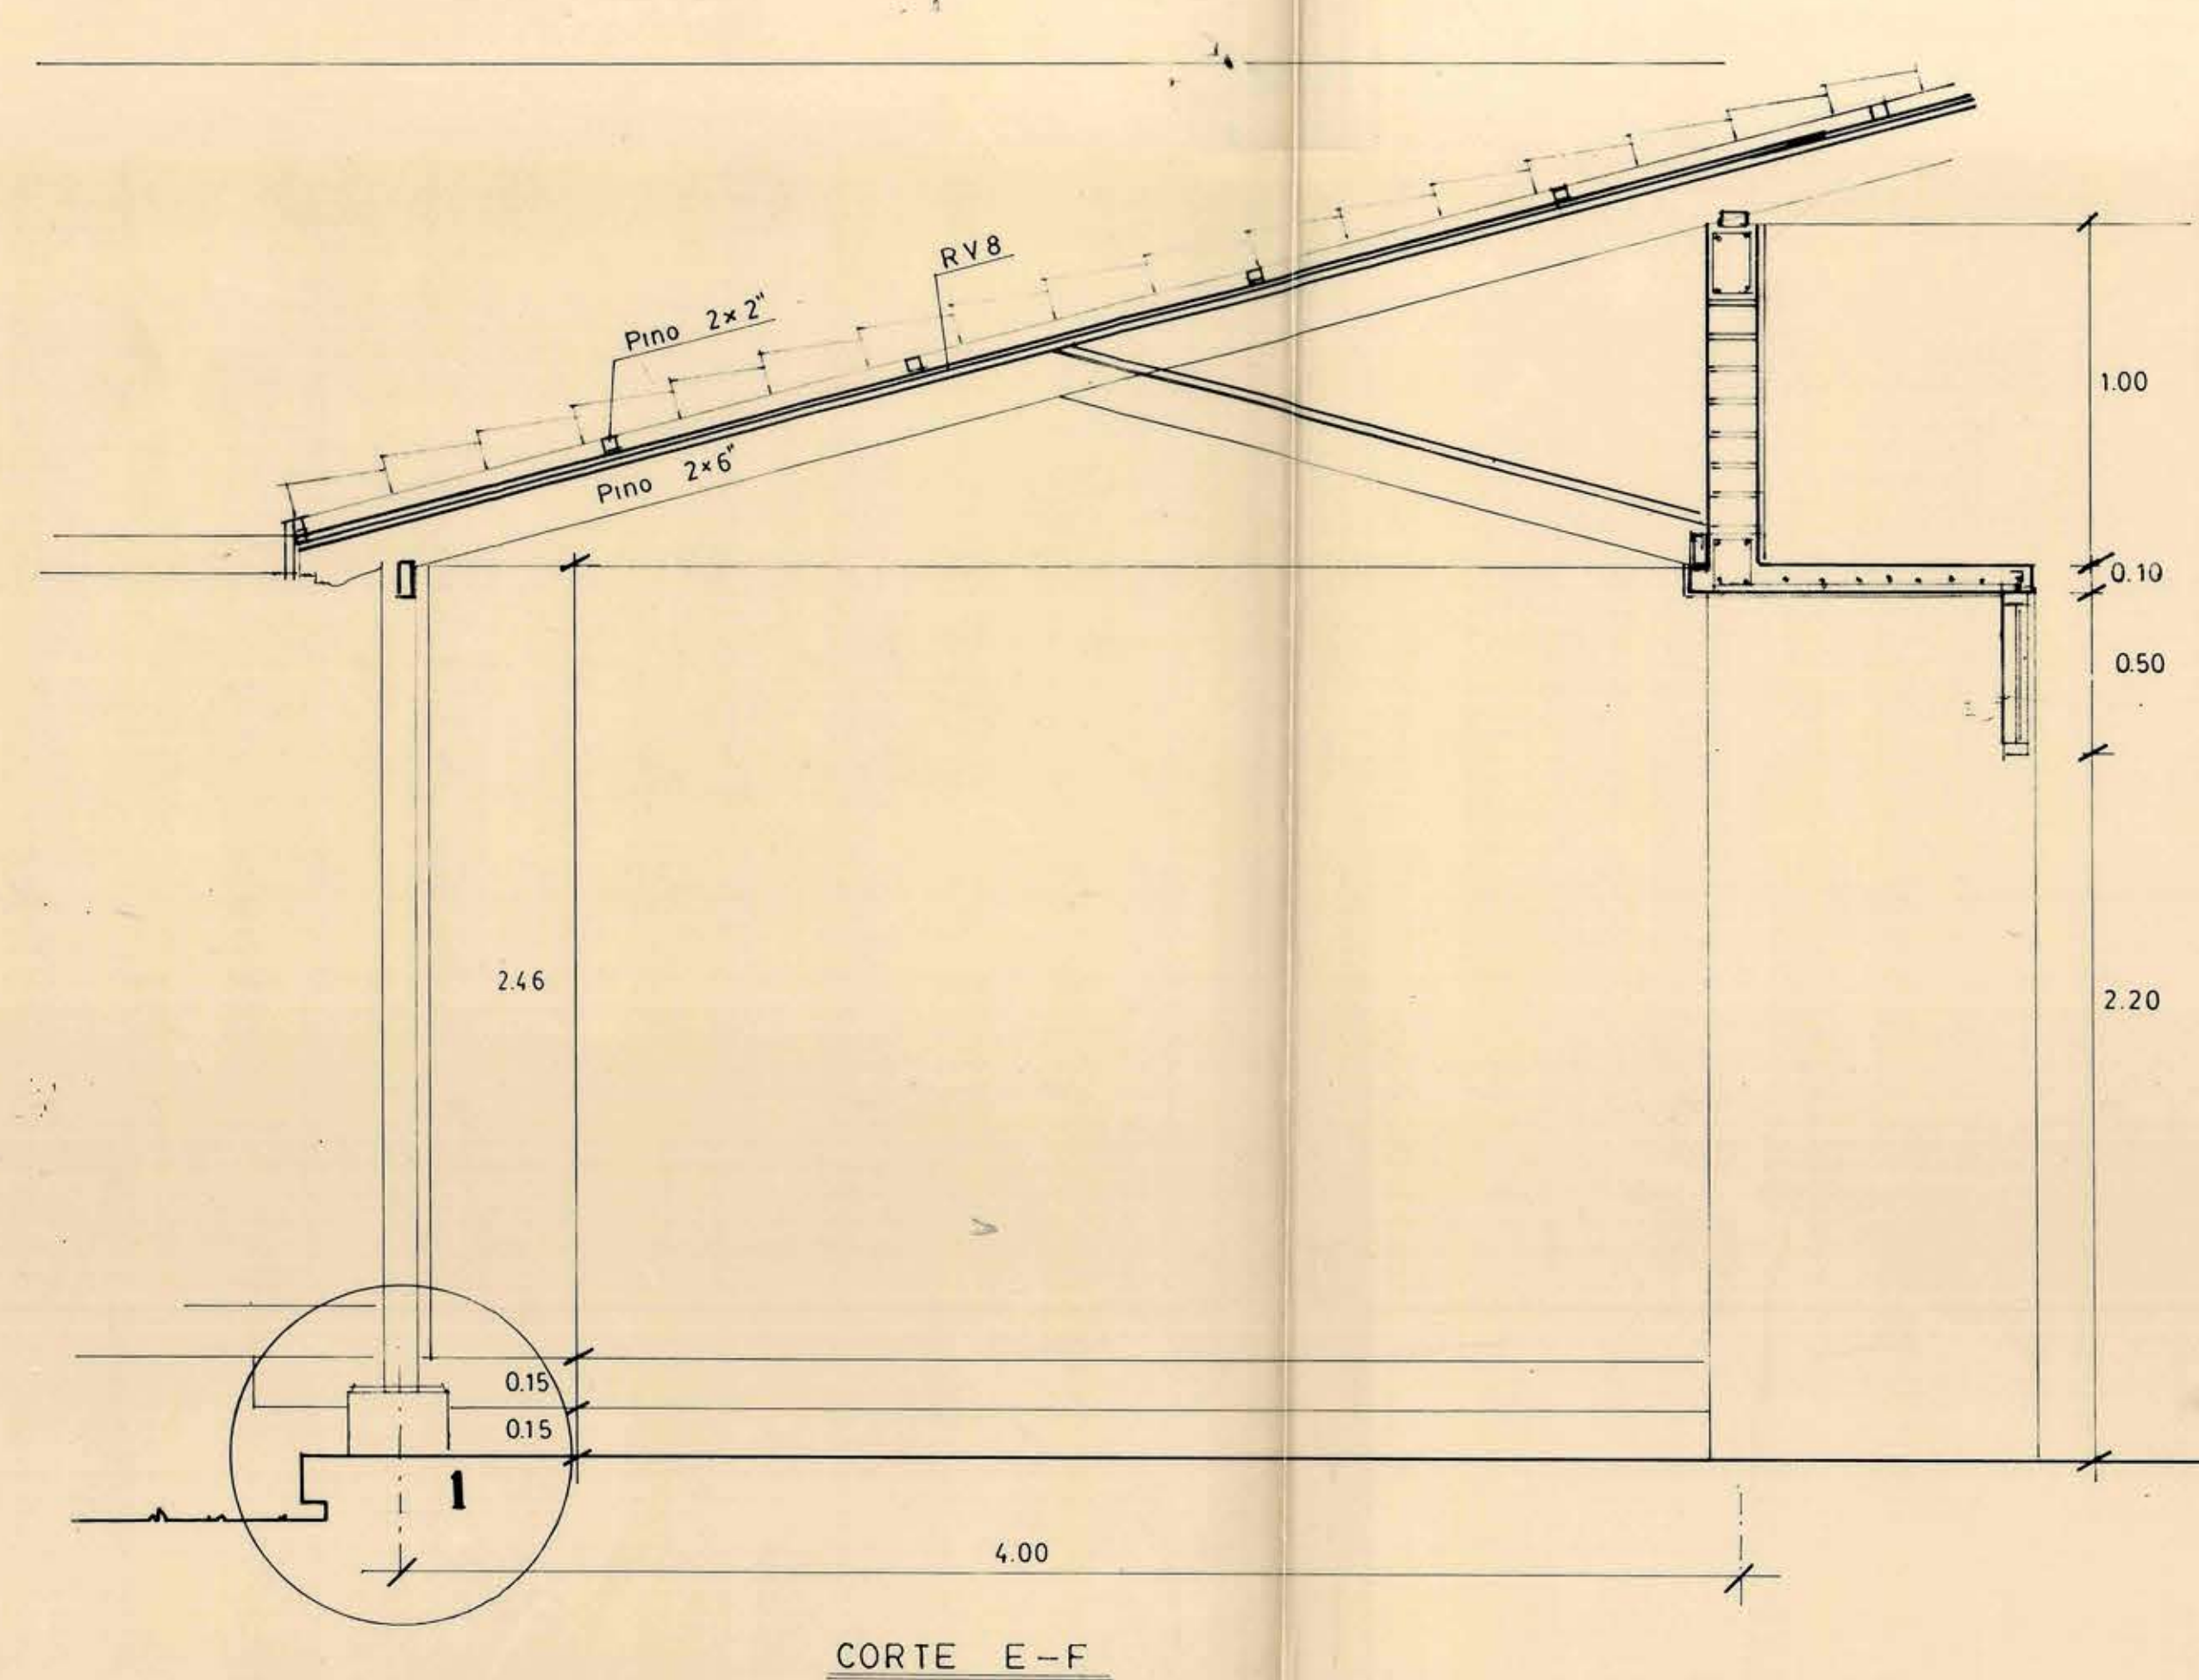
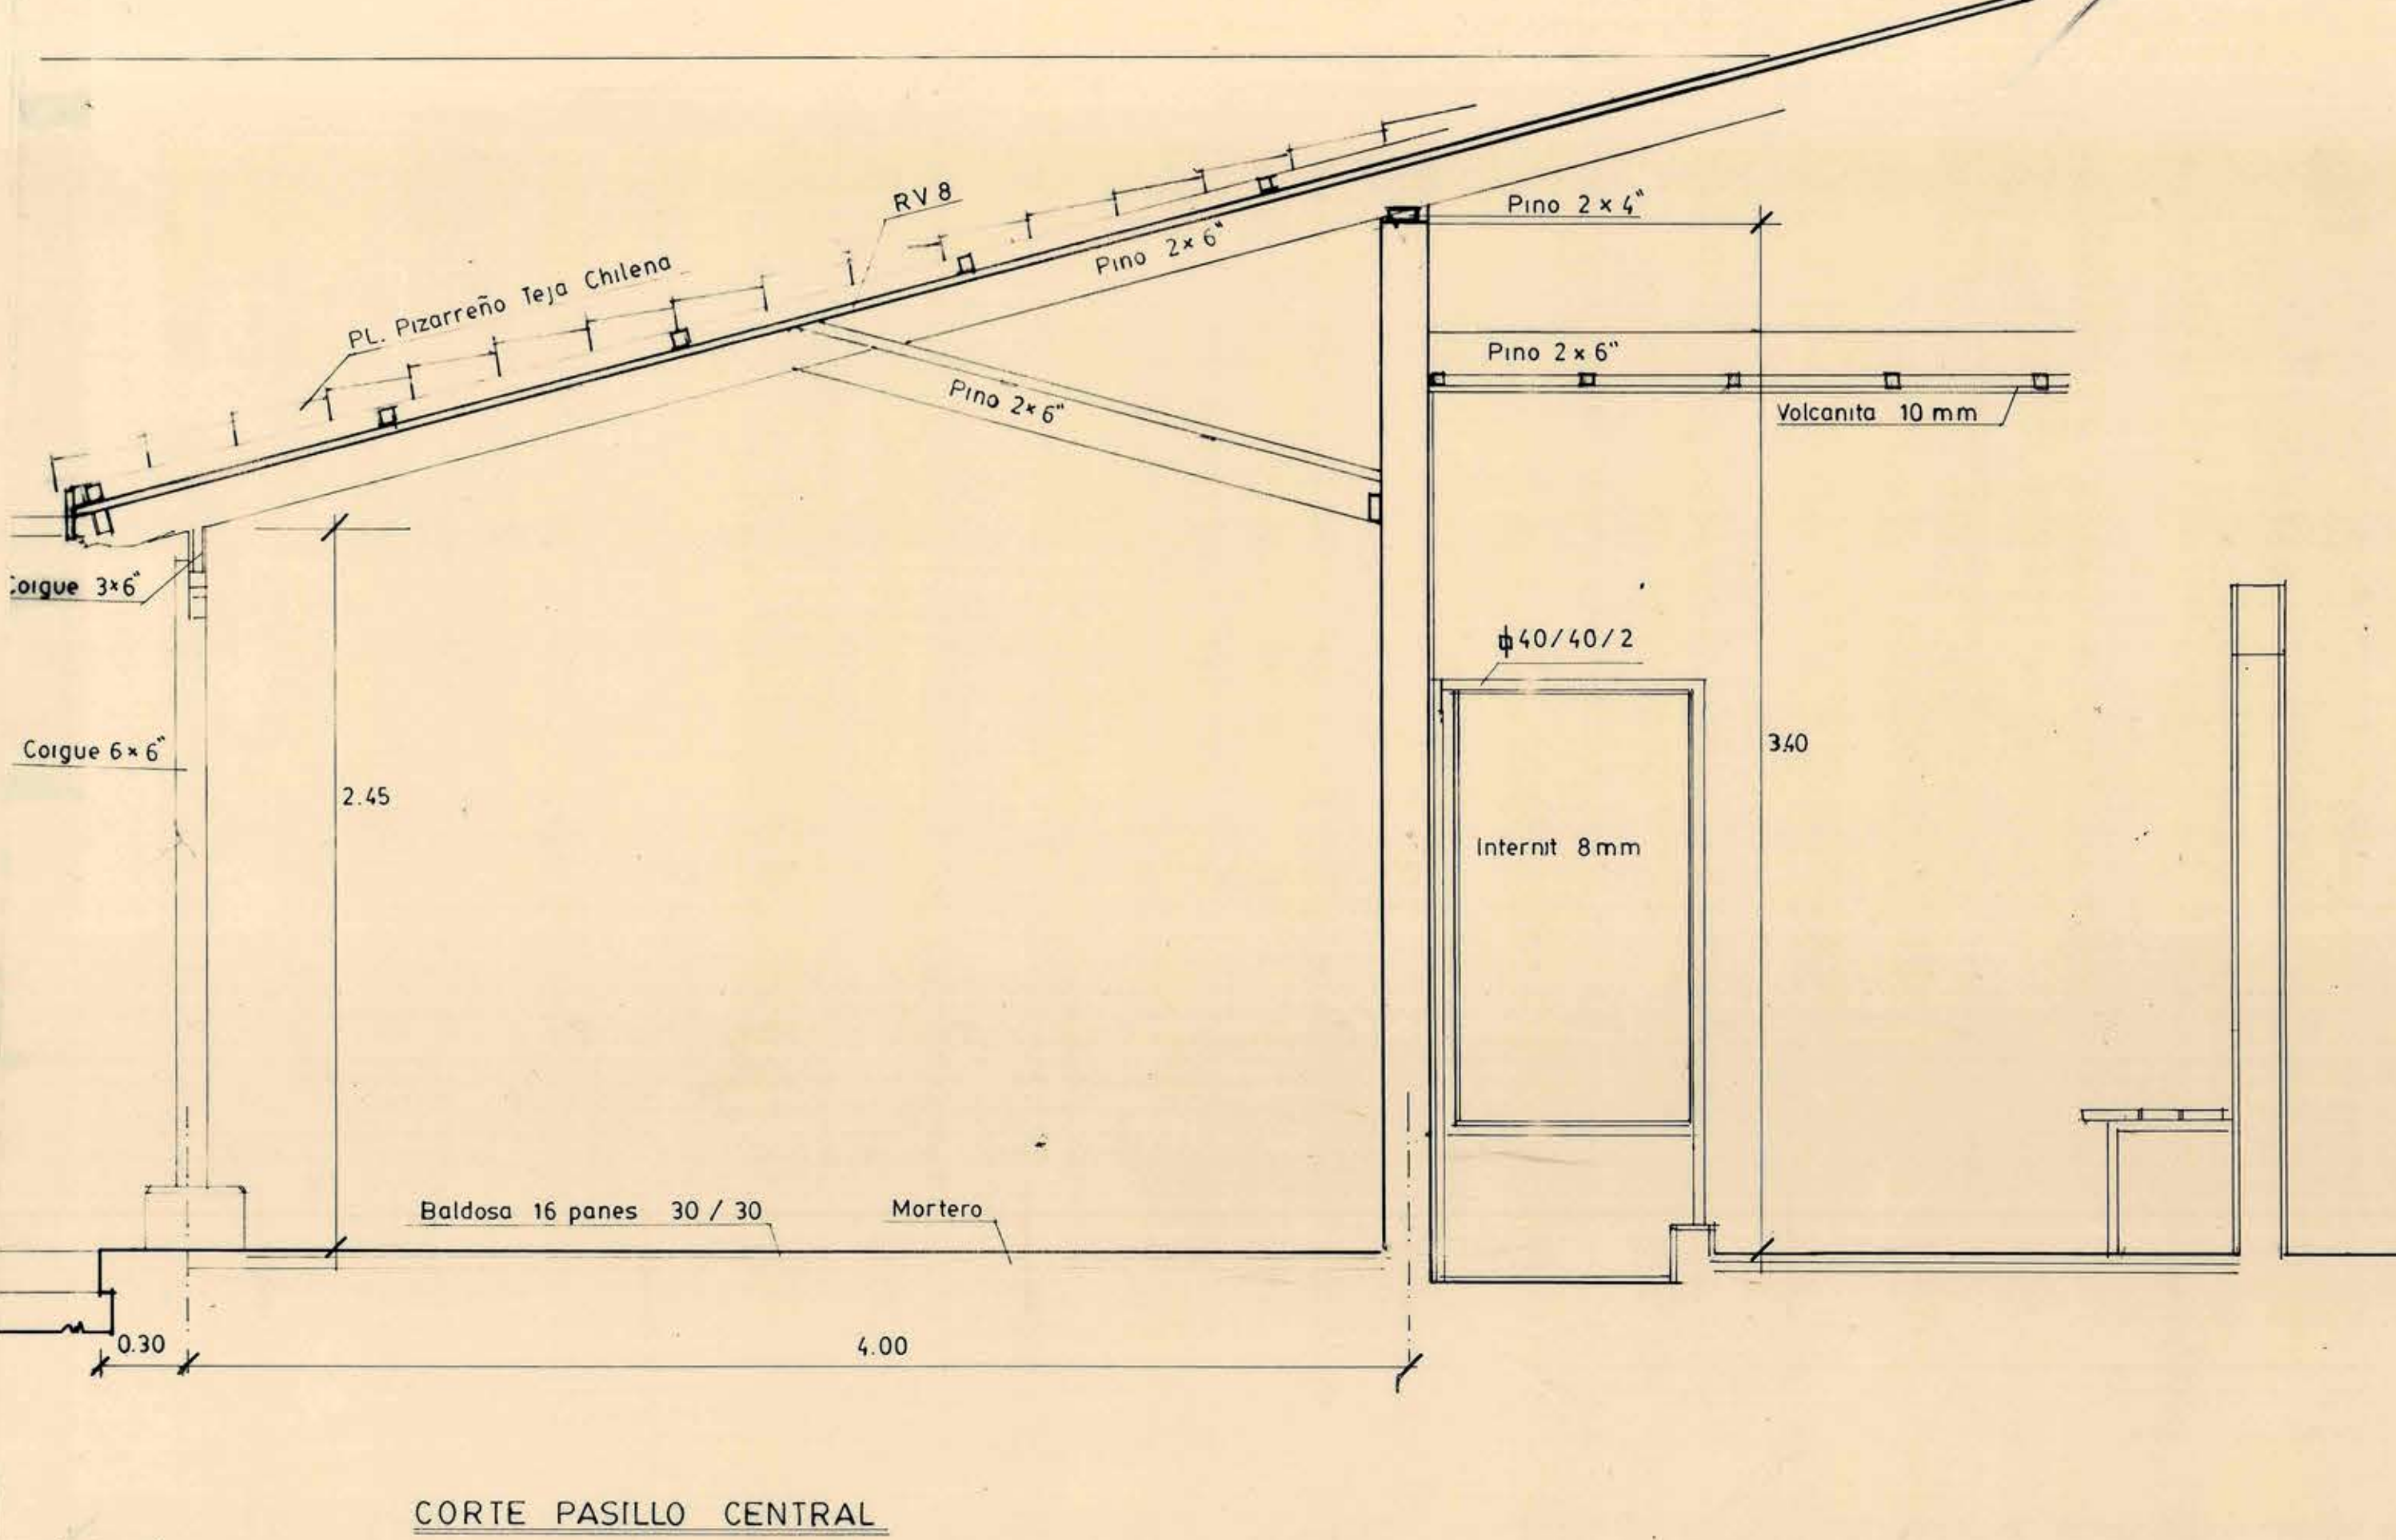


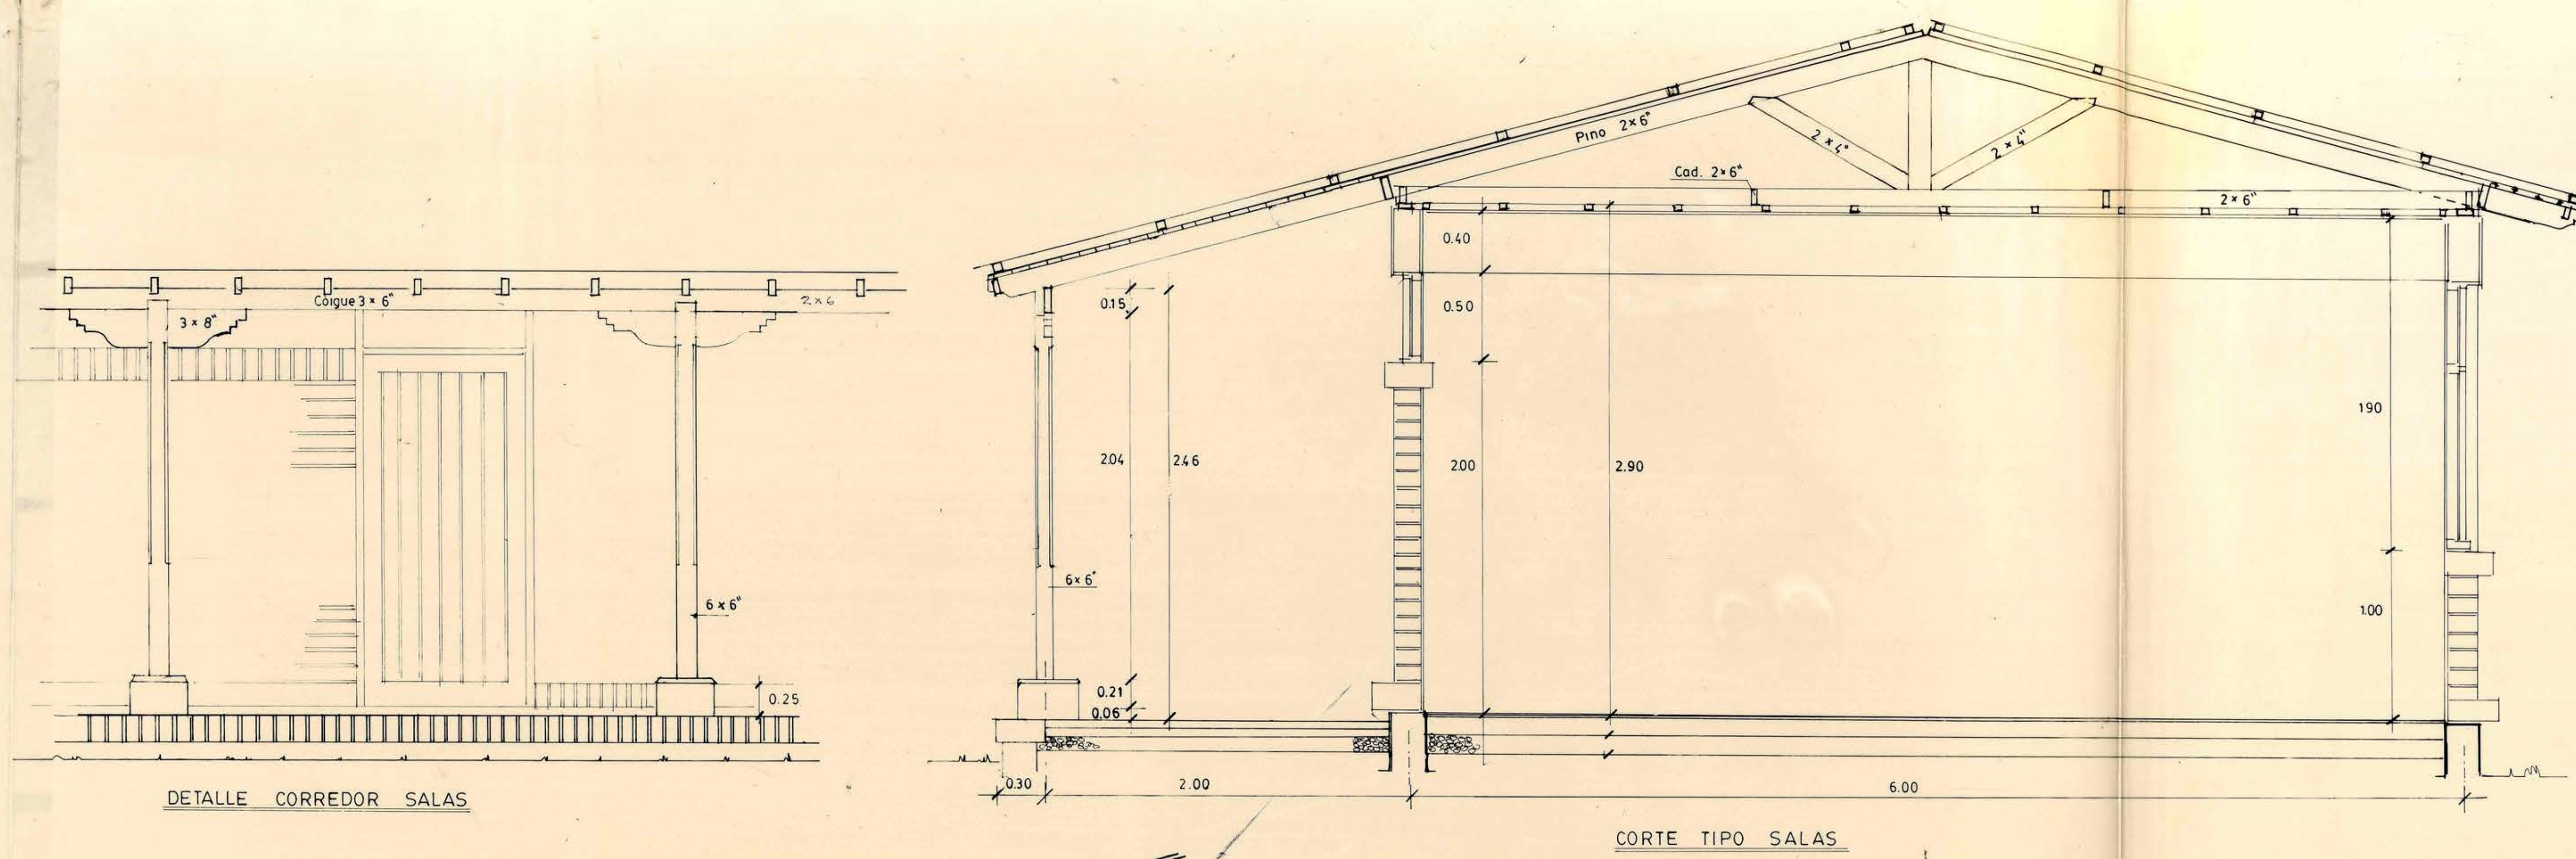

ELEVACION CORREDOR ACCESO

DETALLE 2

DETALLE 3

I. MUNICIPALIDAD DE EL MONTE	
LAMINA N° 6	PROYECTO ESCUELA BASICA N° E-741
DE 10	UBICACION CAMINO LARED N° 0707 EL FAUCO
CONTENIDO	
PLANO DETALLE Y CORTE CORREDORES	
DETALLE COMEDOR	
CORTE SALA Y ALERO TIPO	
NORTE	PROYECTO UNIVERSIDAD MAYOR
ESCALA FECHA	ARQUITECTOS
APROBACION	APROBACION
DIRECTOR DE OBRAS	REPRESENTANTE LEGAL