
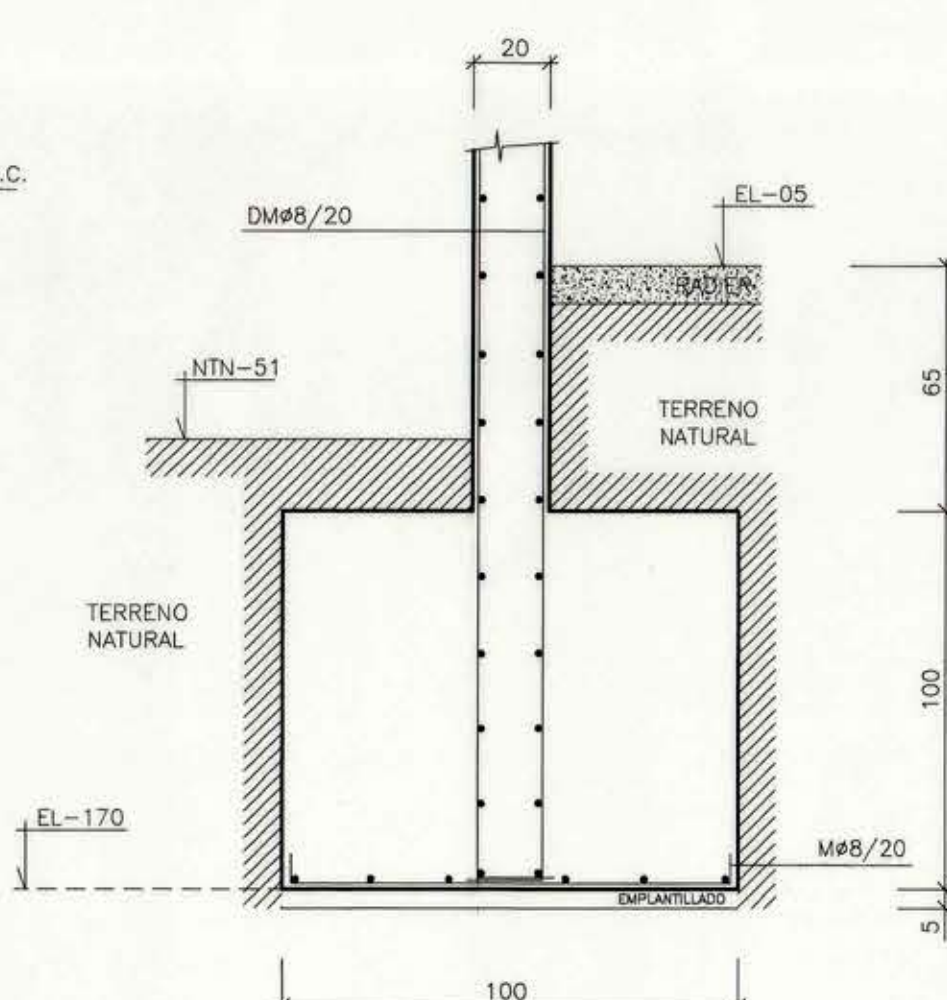
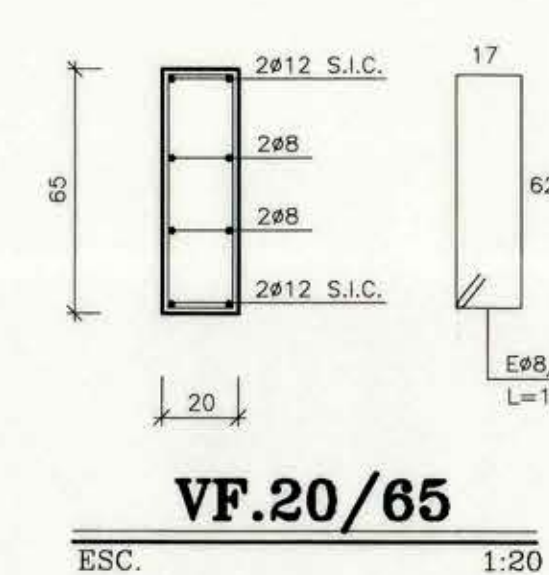
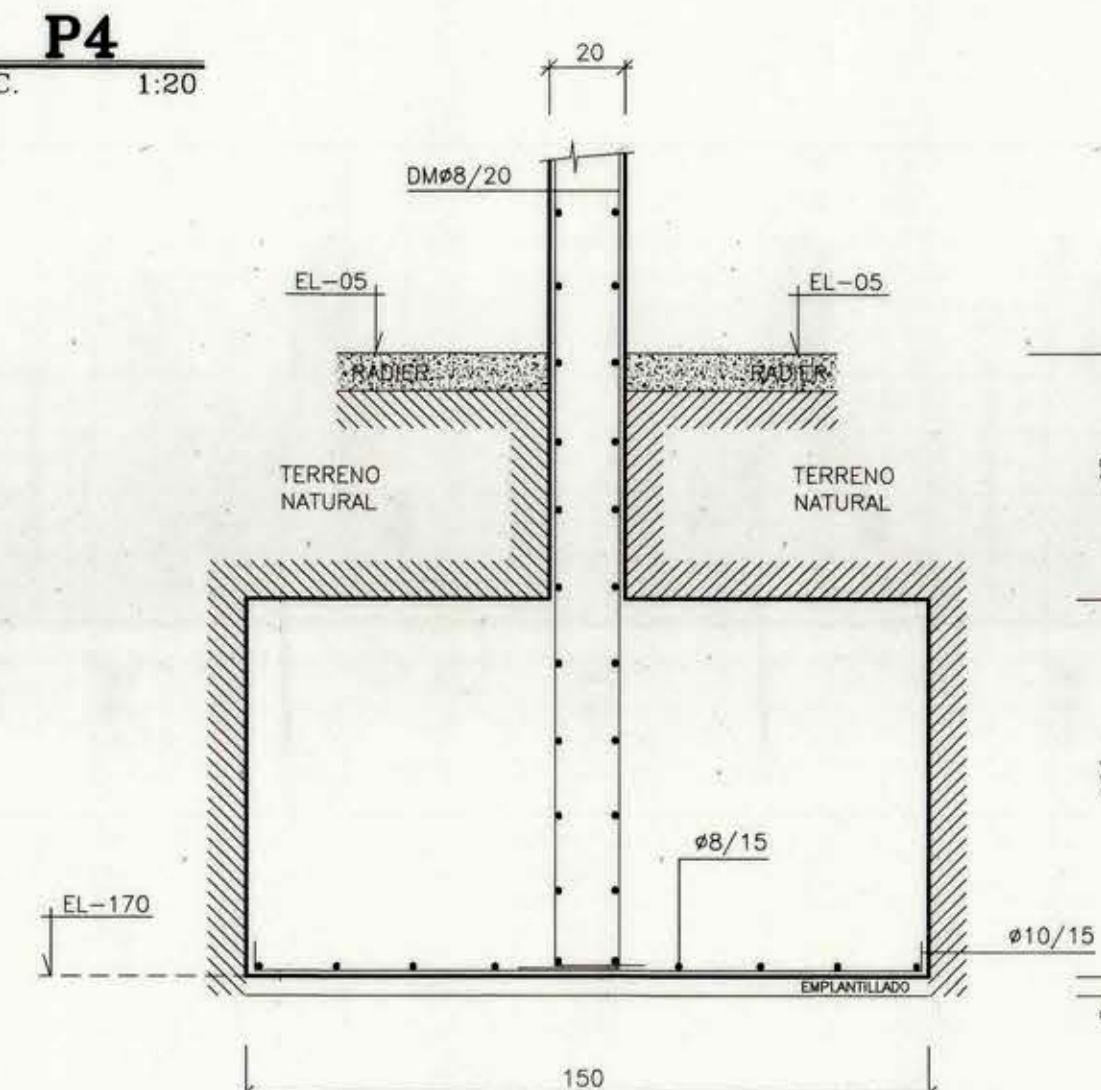
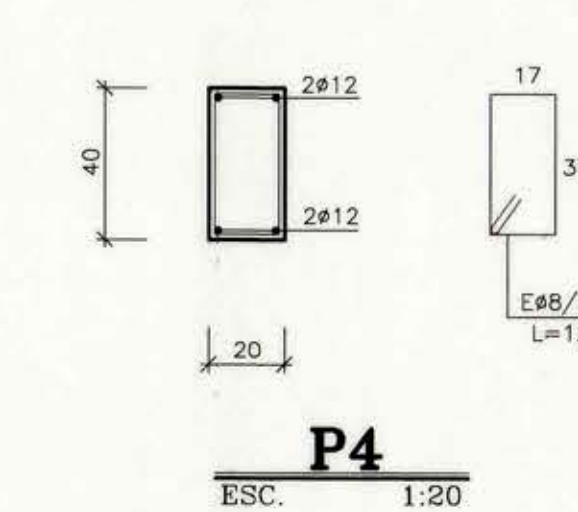
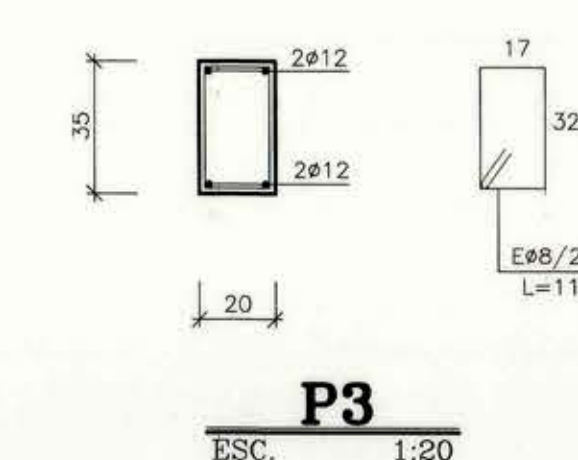
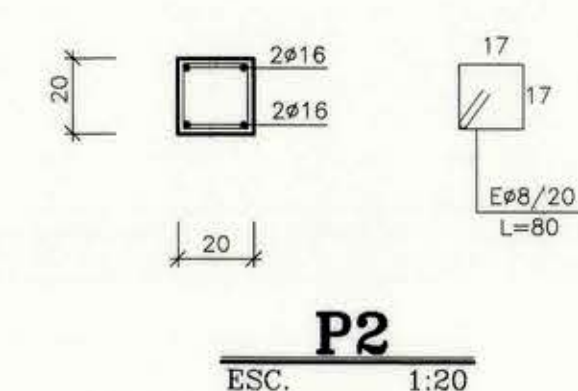
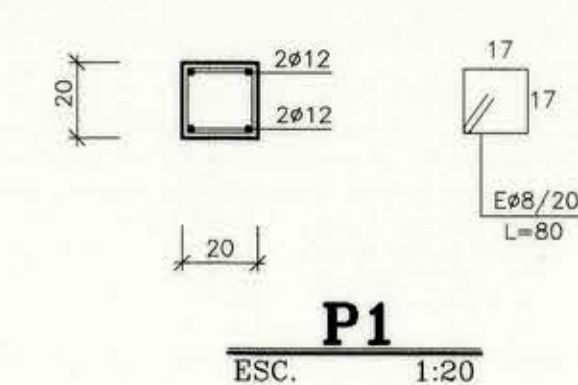
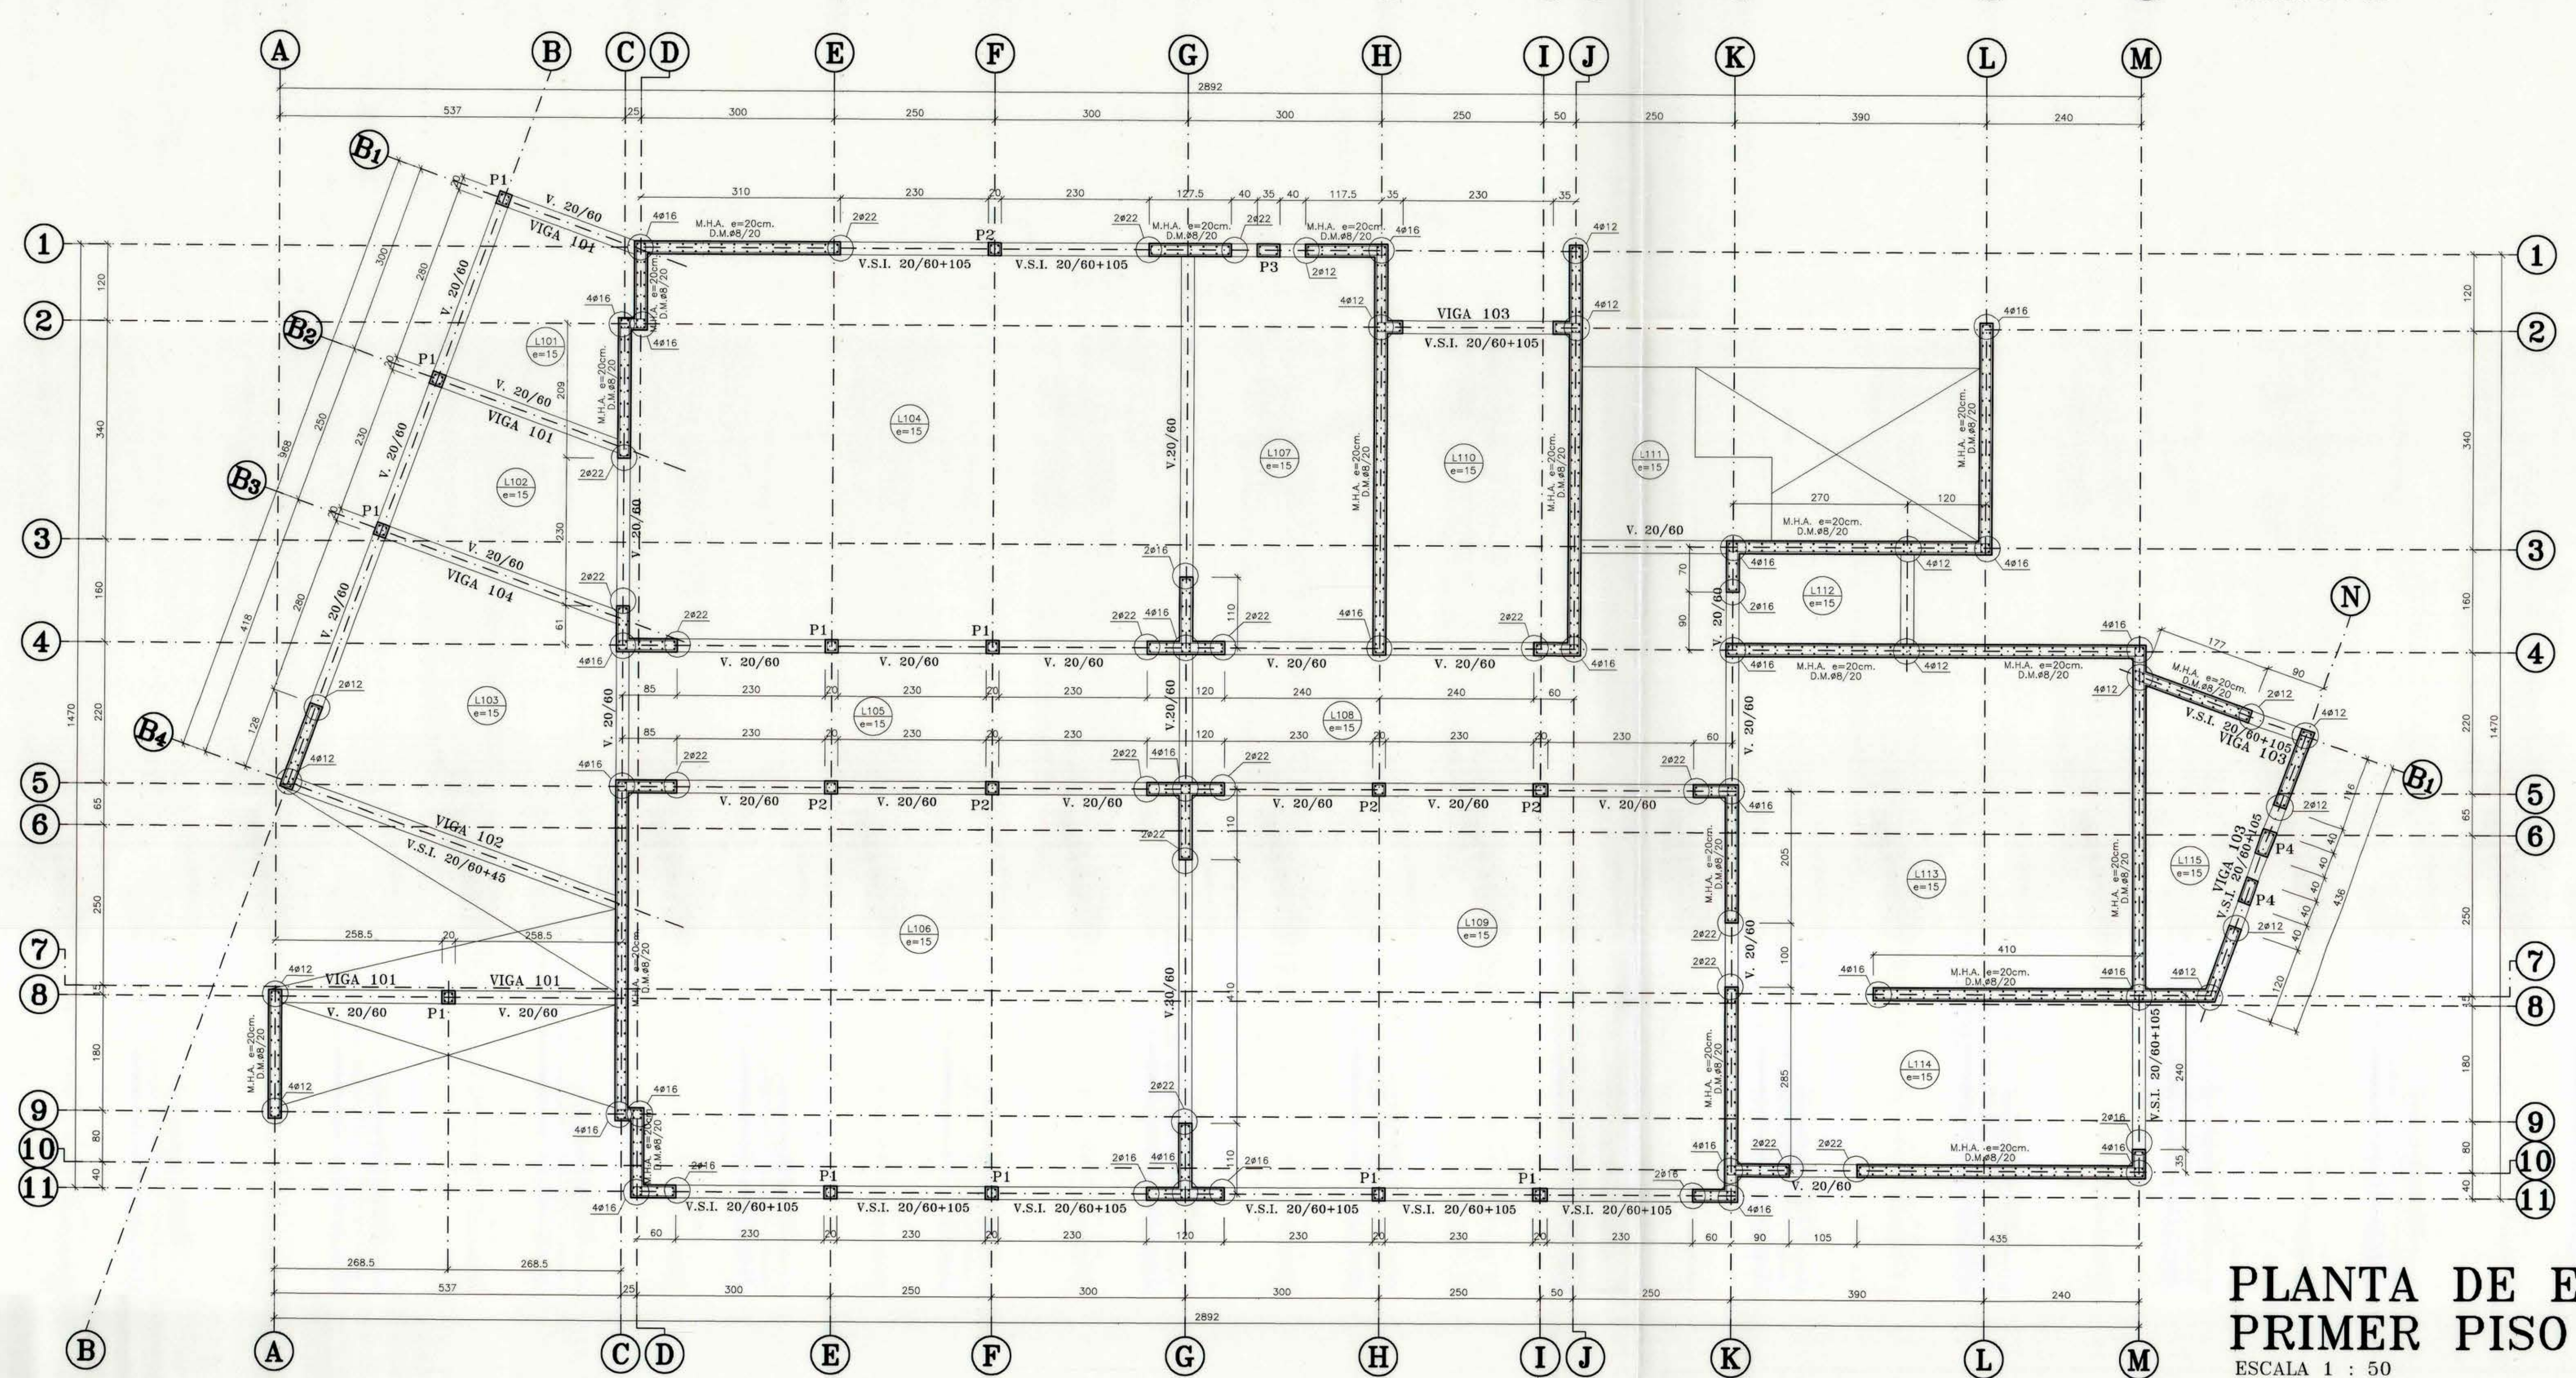


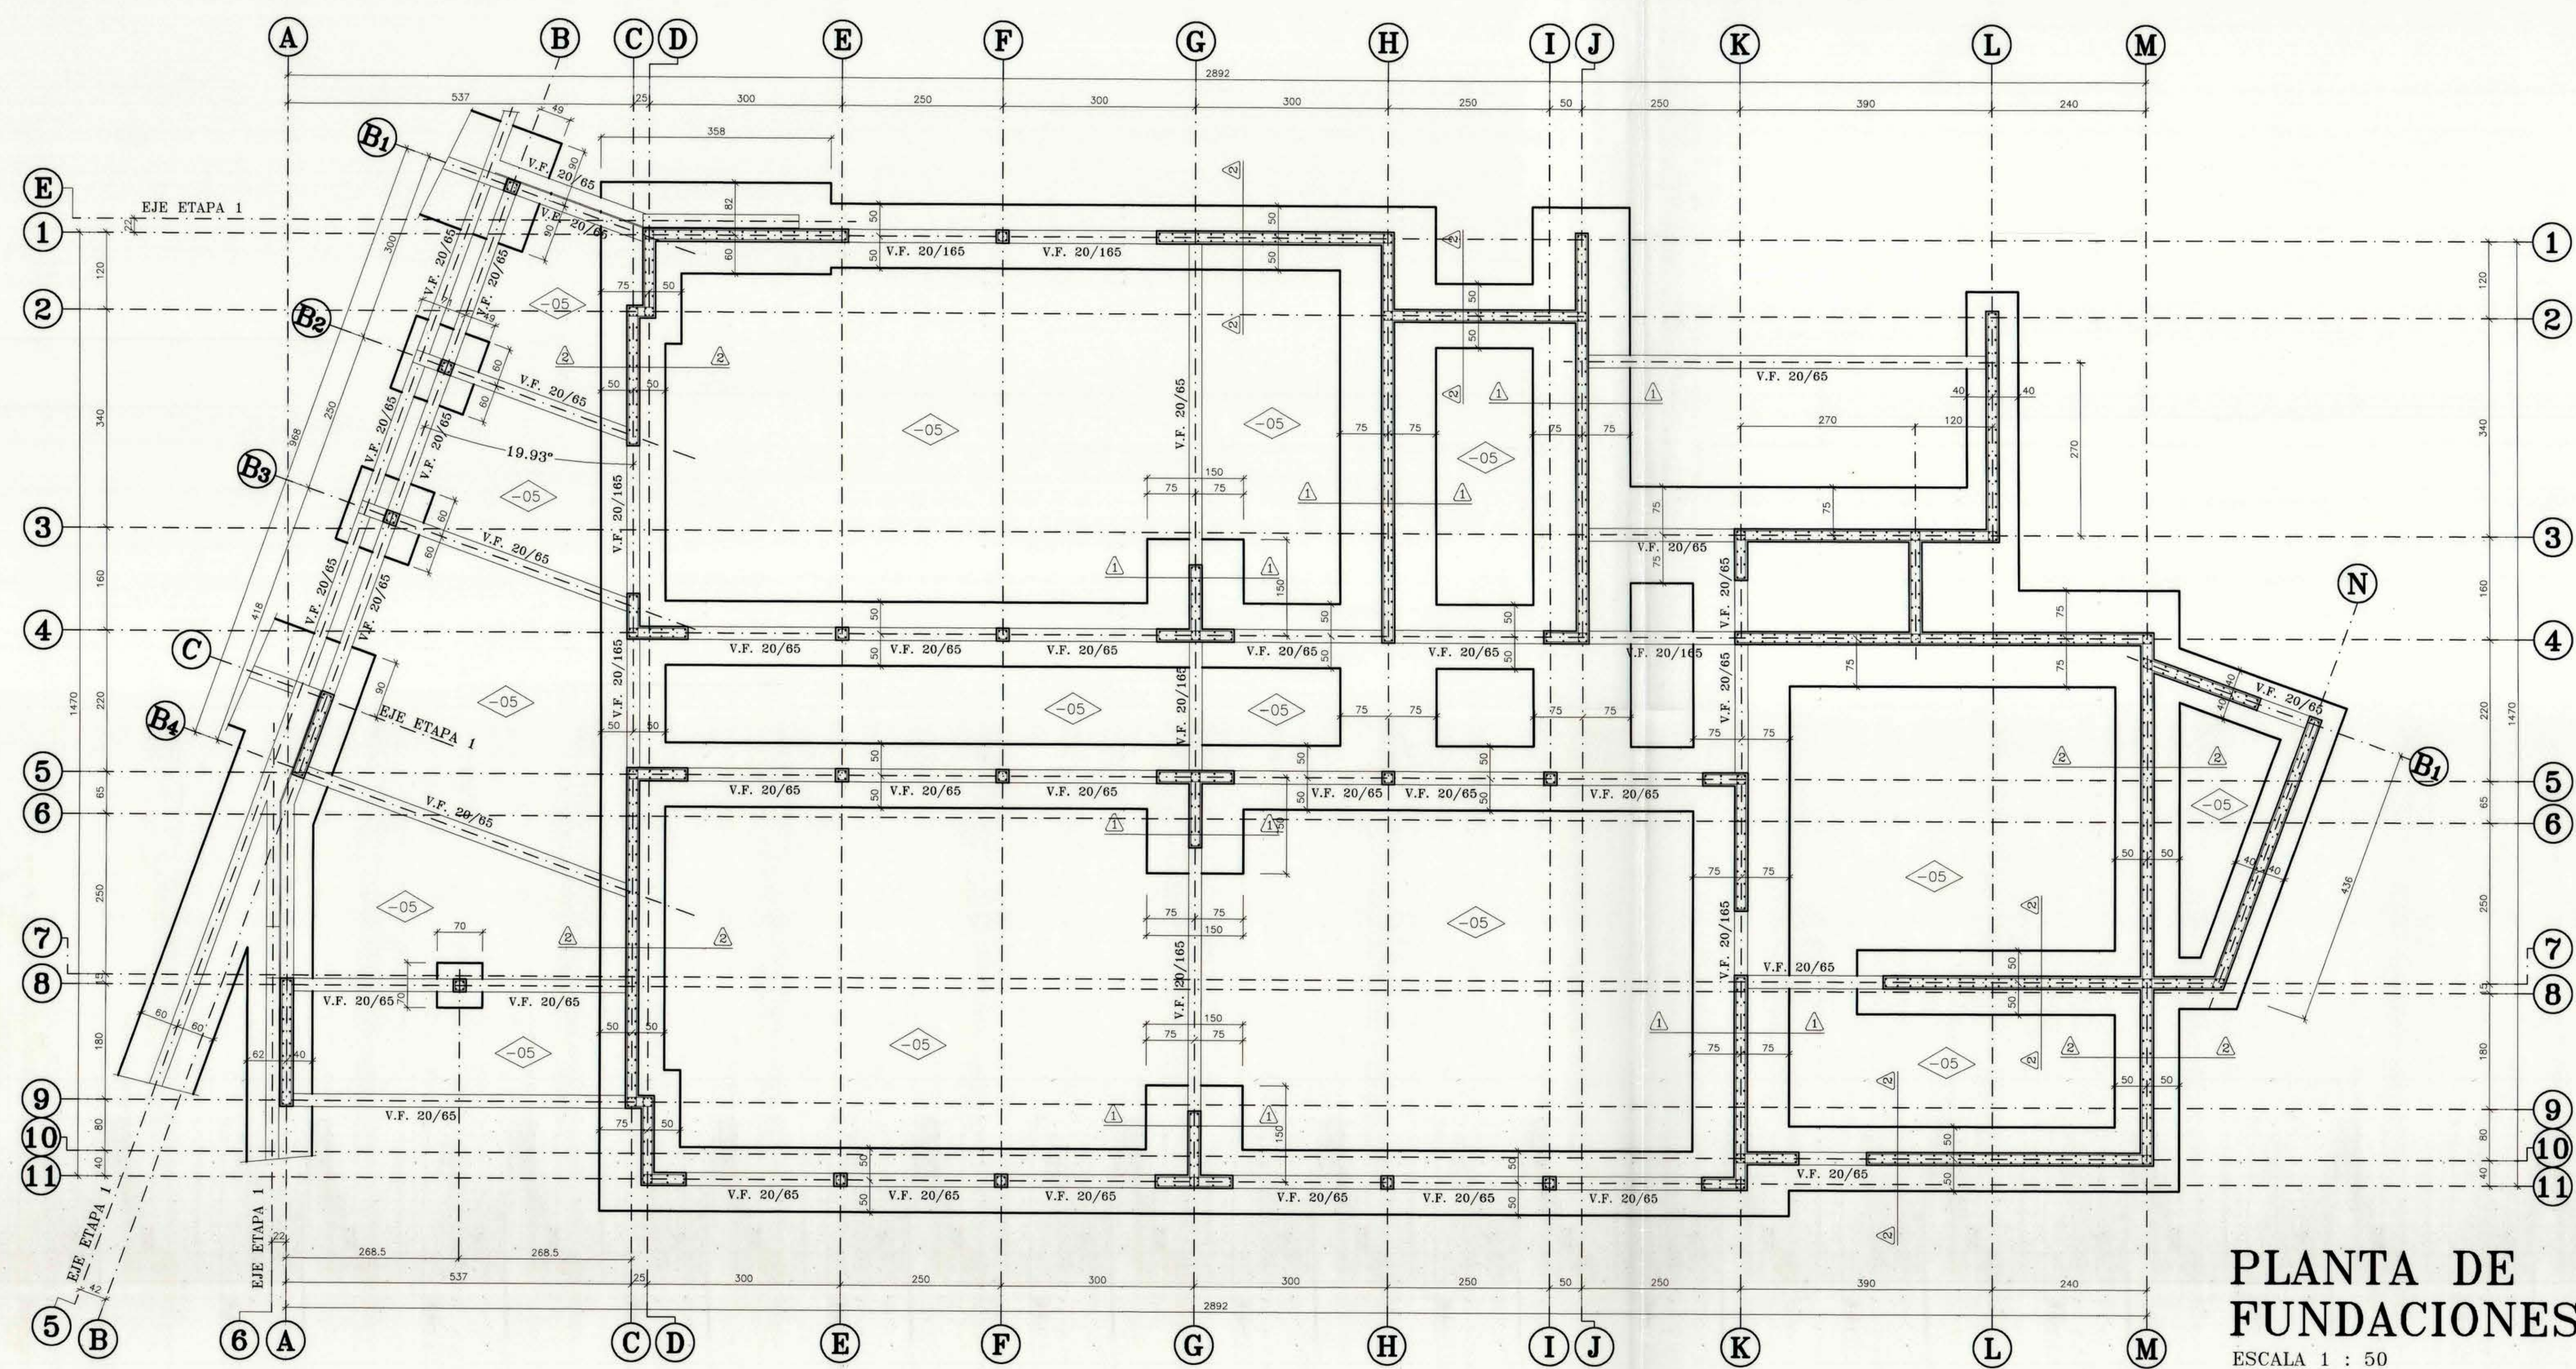

- 1.- Hormigon de Fundaciones H20 con 90% de nivel de confianza según NCH 170. 07. 85.
- 2.- Hormigon armado H20 con 90% de nivel de confianza según NCH 170. 07. 85.
- 3.- Acero para hormigon A43-42H, con resaltes, salvo barras 60mm, que serán lisas, calidad A44-28H.
- 4.- Todos aquellos empalmes no detallados serán 60e+10.
- 5.- Las fundaciones deberán penetrar al menos 20 cm. en terreno firme apto para las diferencias que se establezcan en el tipo de fundación especificado sea rellena con hormigon pobre de 2 sacos de cem/3M3.
- 6.- Los radieres deberán apoyarse sobre un estabilizado bien graduado, compactado en una capa de 15 cm. de espesor.
- 7.- La confeccion de los radieres se deberá hacer por tramos no superiores a los 12 M2 o realizando las juntas necesarias.
- 8.- Madera para intenc grado 2, 5, humedad maxima 18%.
- 9.- Deberan respetarse las normas INN vigentes.