



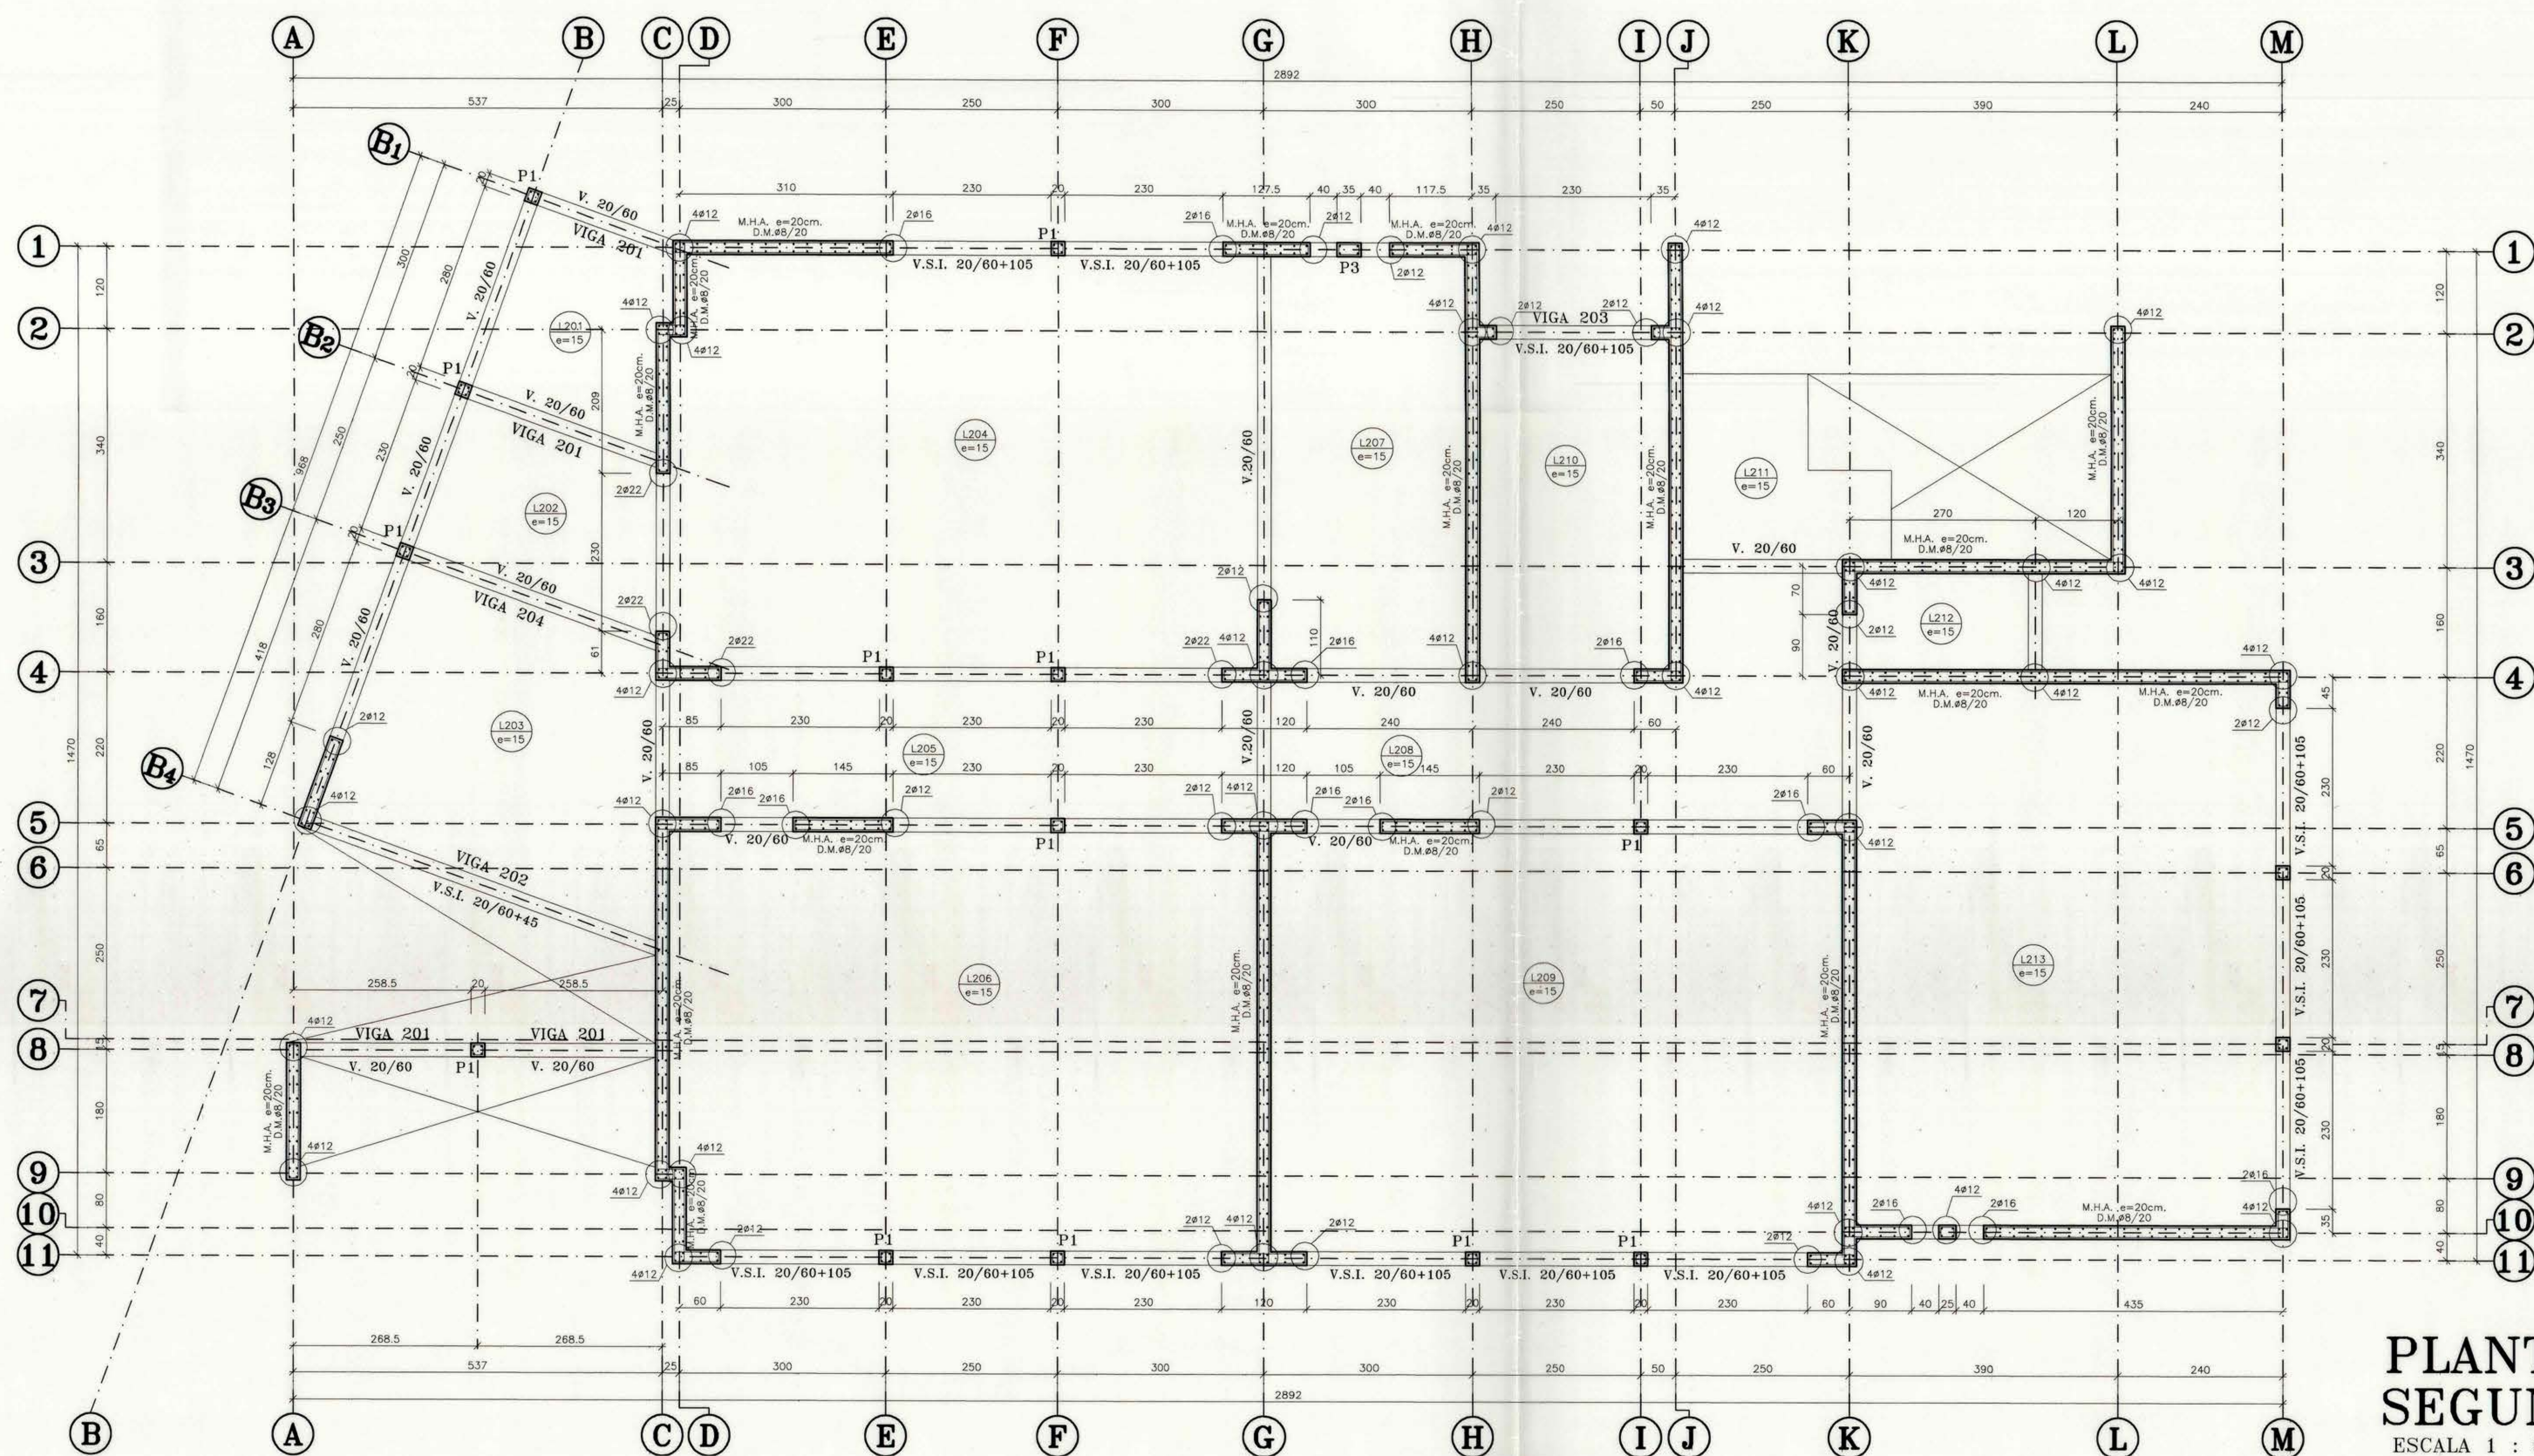


**PLANTA DE ESTRUCTURA
SEGUNDO PISO**
ESCALA 1 : 50

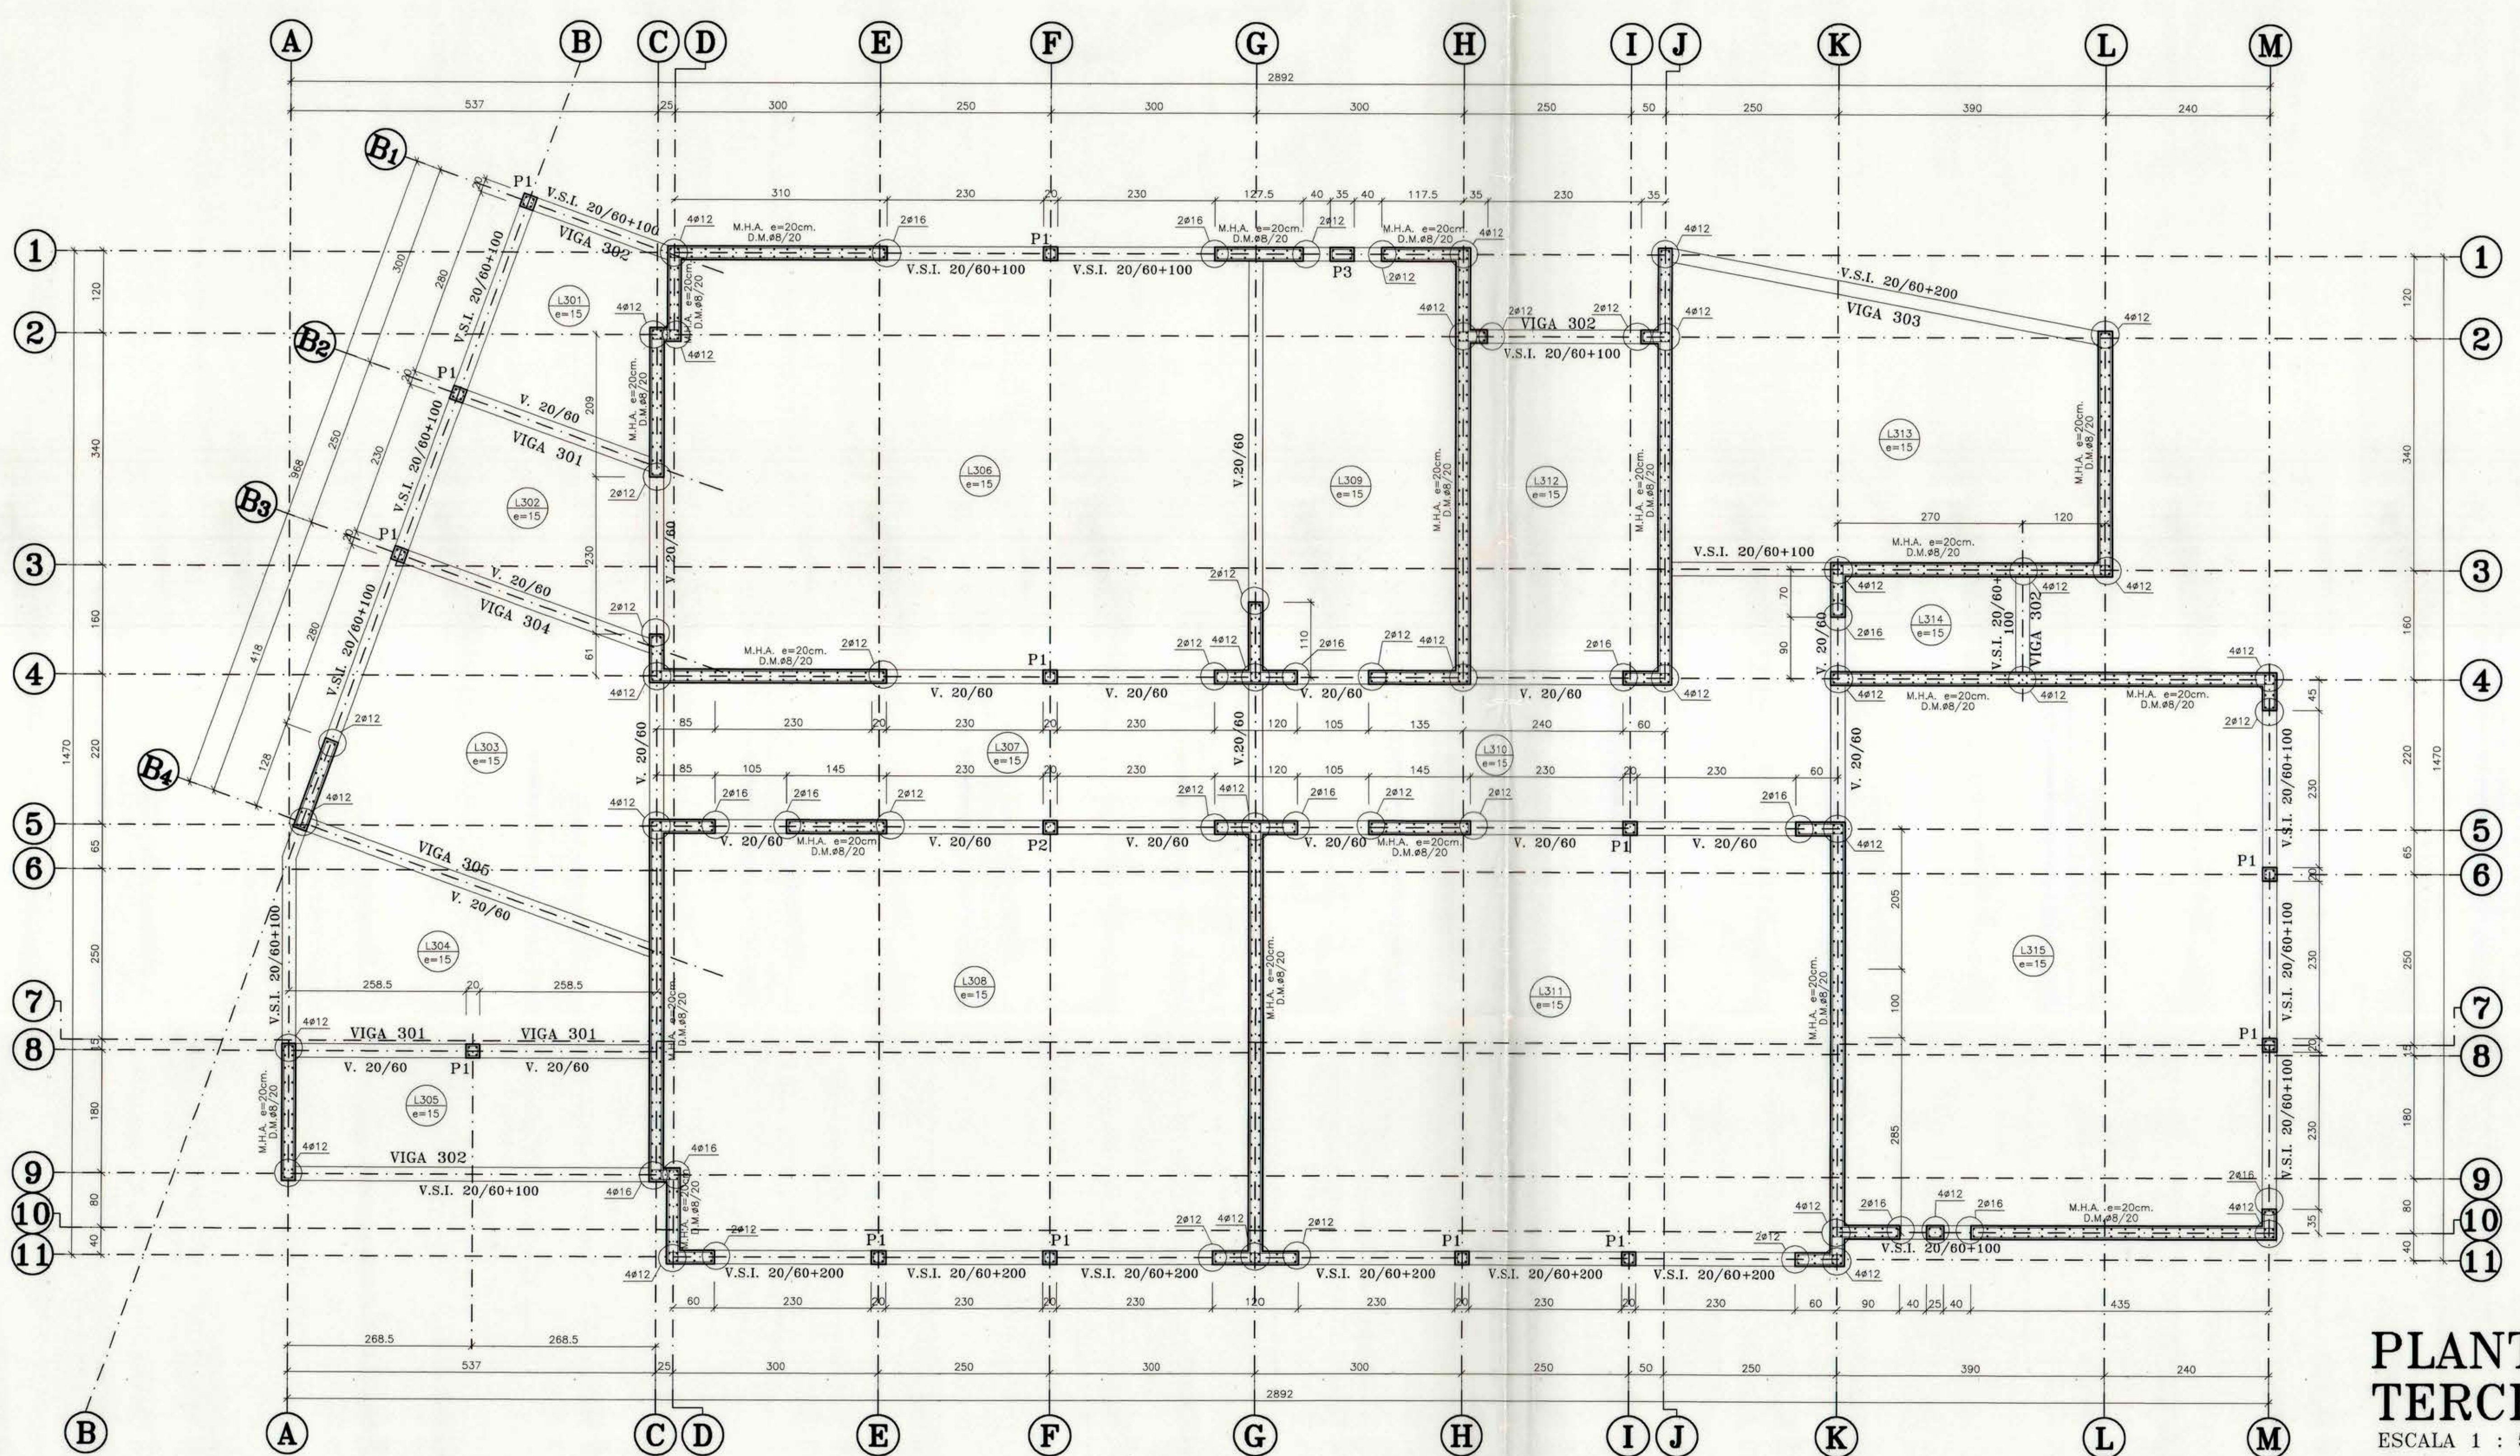


**PLANTA DE ESTRUCTURA
TERCER PISO**
ESCALA 1 : 50

**REFUERZO RADIER
BAJO TABIQUERIA**
ESCALA 1:20

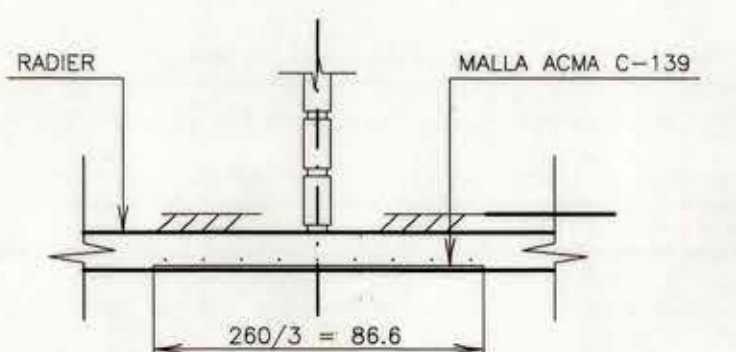

**DILATACION DE
TABIQUE BAJO LOSA**
ESCALA 1:20

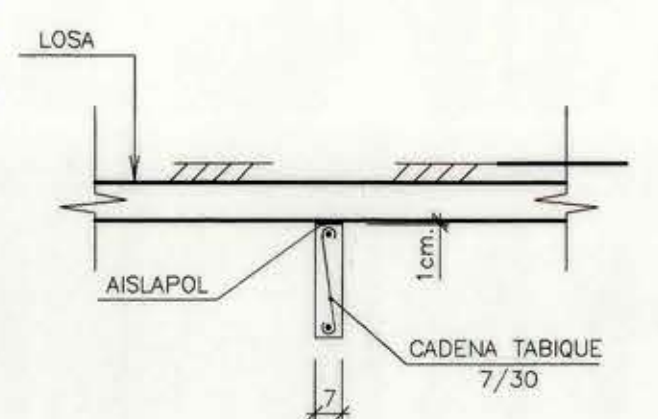

		PROYECTO N°	272	PLANTA N°	C-08
INGENIERO CIVIL		FECHA	NOVIEMBRE 1999	ETAPA 2	
PROYECTO: REPOSICION ESCUELA 473 LA VICTORIA		CLIENTE: I. MUNICIPALIDAD PEDRO AGUIRRE CERDA			
DISEÑADO: JORGE SANCHEZ A.		DIBUJADO: H. NÚÑEZ G.			
CONTIENE: PLANTA DE ESTRUCTURA SEGUNDO Y TERCER PISO		CONTIENE: DETALLES TÍPICOS			