


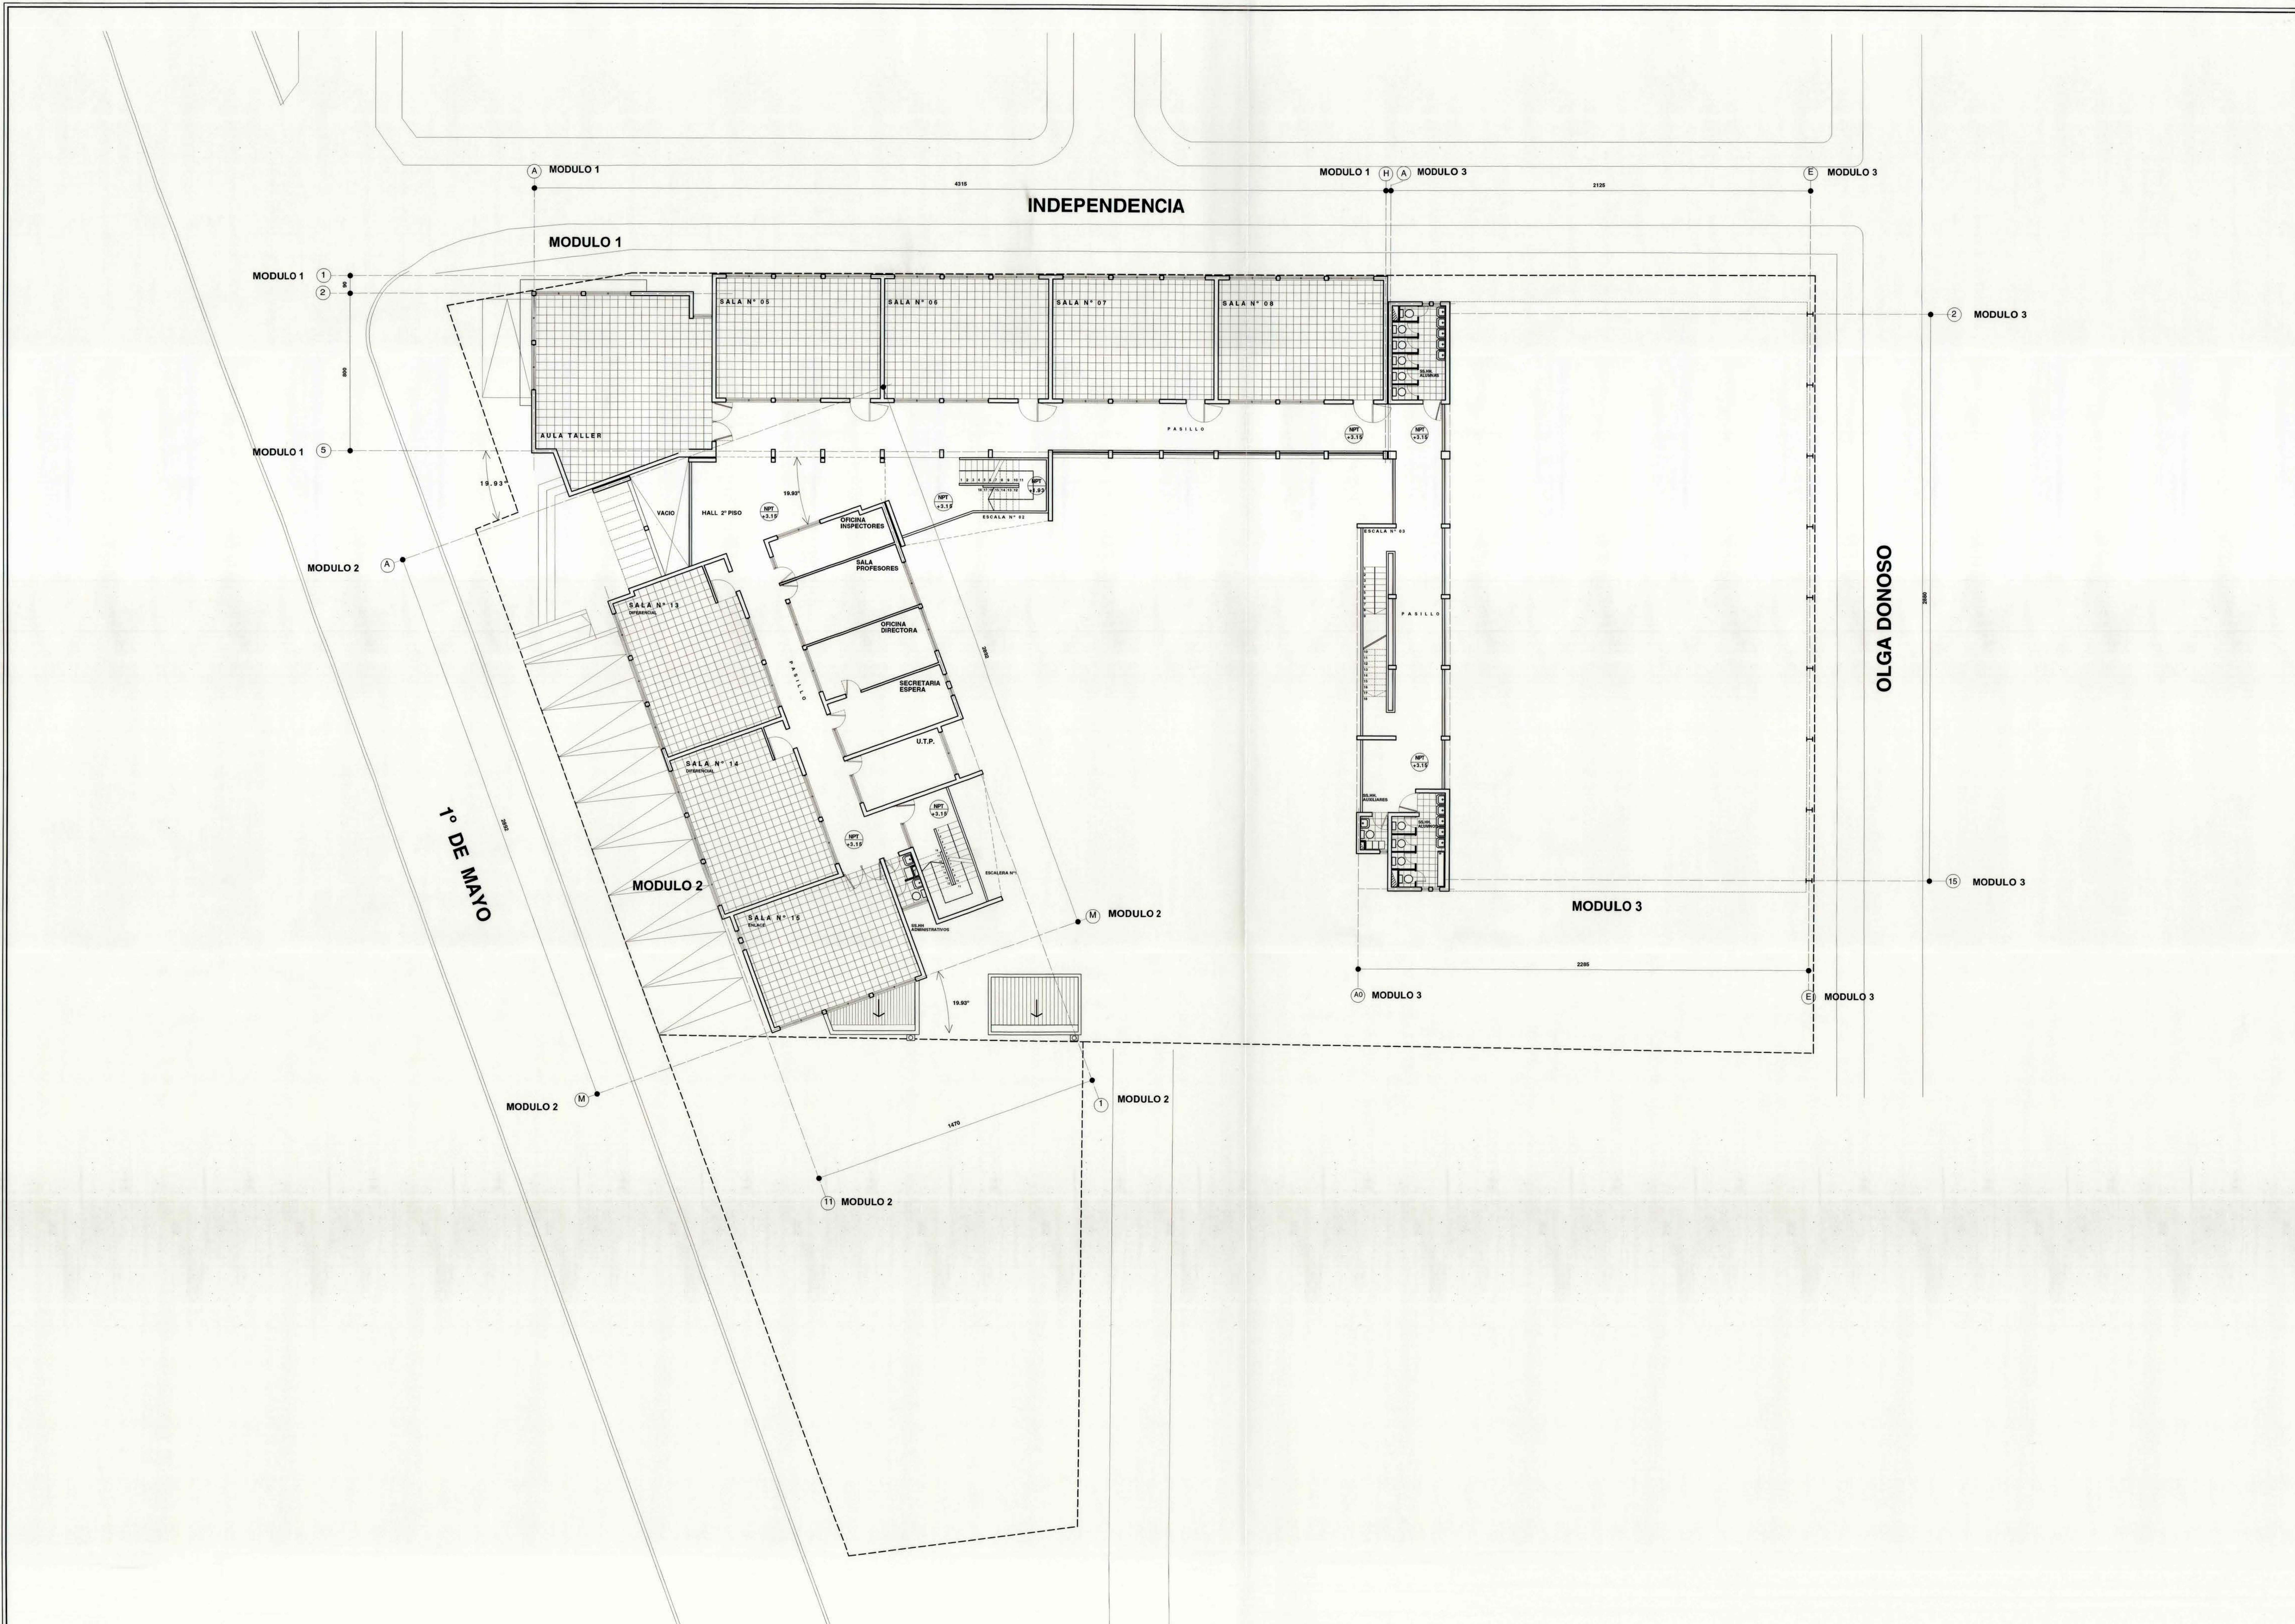

ESTUDIO REPOSICION , ESCUELA LA VICTORIA
COMUNA DE PEDRO AGUIRRE CERDA

PLANTA GENERAL DE CONJUNTO
2° NIVEL

1 / 100

TARSETTI & RAMIREZ ARQUITECTOS PLINIO TARSETTI QUEZADA JOSE L. RAMIREZ VAN-DORP LA CONCEPCION 109 - OFICINA 1. 2° PISO PROVIDENCIA FONO-FAX / 235 48 00 - 235 65 74		PROYECTO REPOSICION ESCUELA 473 LA VICTORIA I. MUNICIPALIDAD DE PEDRO AGUIRRE CERDA		CONTENIDO LAMINA PLANTA GENERAL 2° PISO	
ULTIMA REVISION		REPRESENTANTE LEGAL		JOSE L. RAMIREZ VAN-DORP ARQUITECTO	
NOVIEMBRE 1999		1 / 100		A 0B	
ESCALA		REVISOR		JOSE L. RAMIREZ VAN-DORP	
DIBUJO		LAUDATO A CORREA JARAMILLA		ARQUITECTO COLABORADOR	
LAMINA N°					