


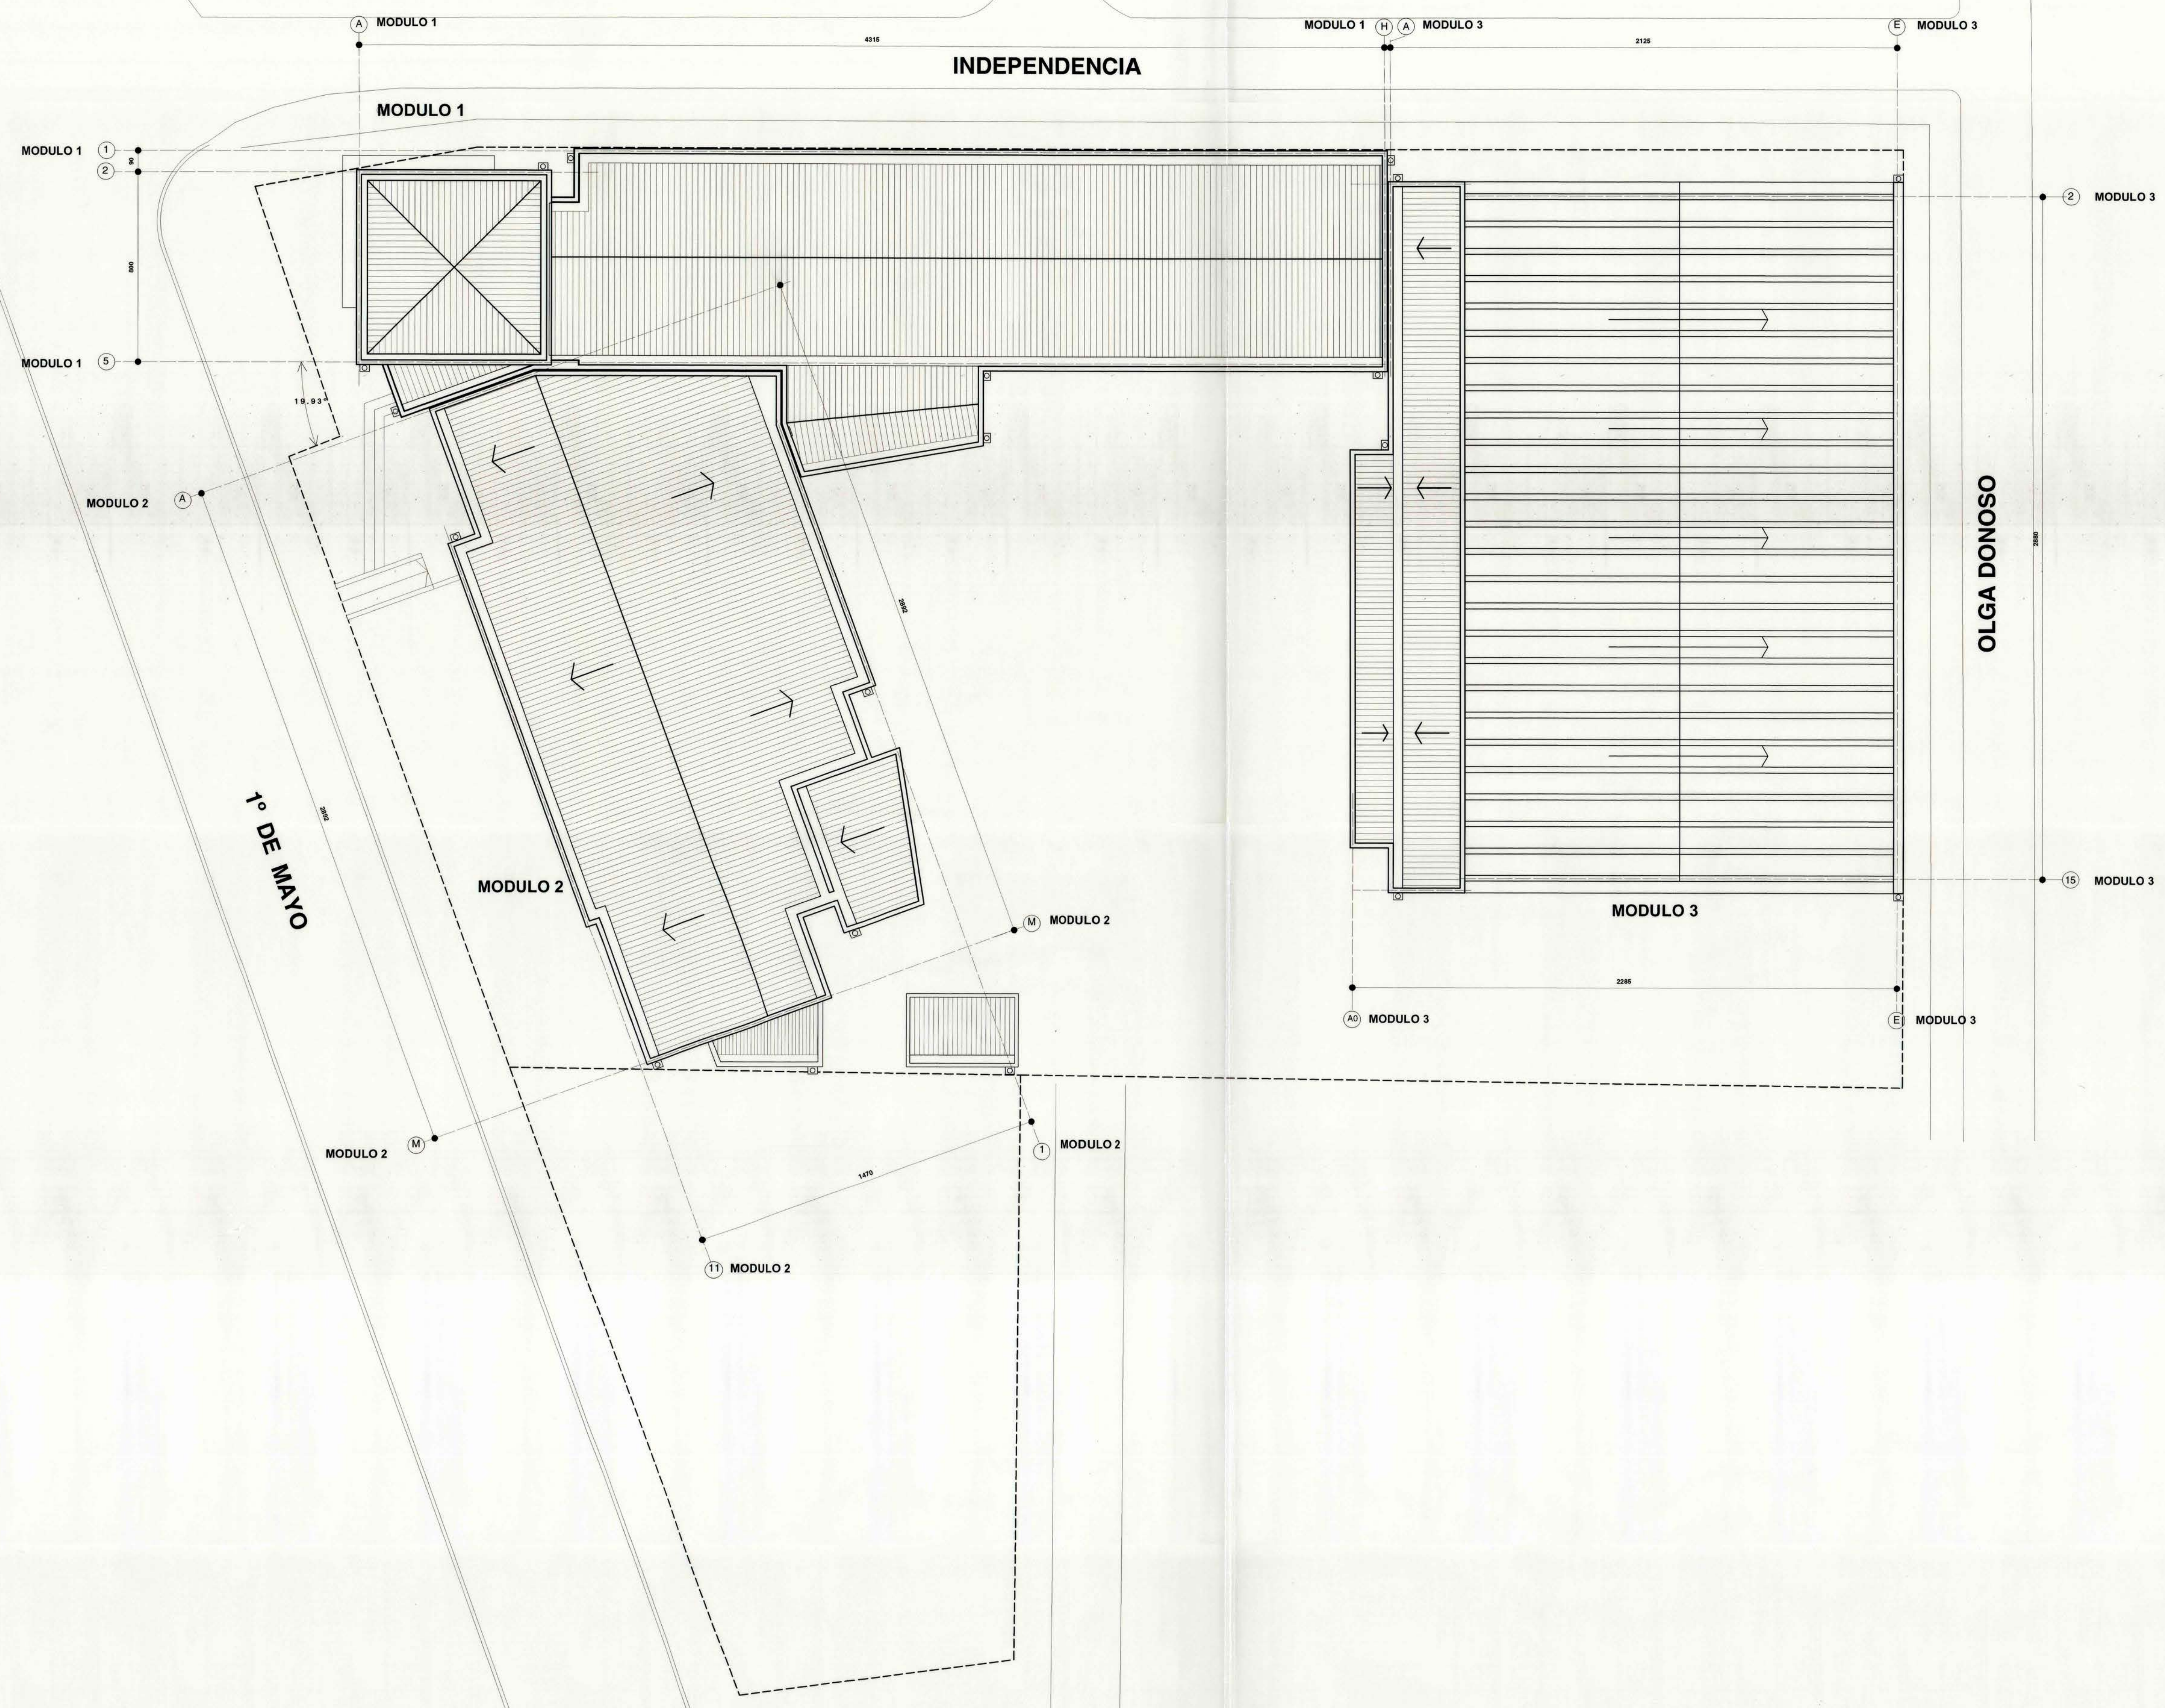

**TARSETTI
&
RAMIREZ**
ARQUITECTOS

PLINIO TARSETTI QUEZADA
JOSE I. RAMIREZ VAN-DORP

LA CONCEPCION 109 - OFICINA 5, 2º PISO
PROVIDENCIA

FONO-FAX / 236 48 00 - 236 65 74

REPOSICION ESCUELA 473 LA VICTORIA
I. MUNICIPALIDAD DE PEDRO AGUIRRE CERDA

LAMINA PLANTA GENERAL DE TECHOS

PROYECTO

CONTENIDO

REPRESENTANTE LEGAL

JOSE I. RAMIREZ VAN-DORP
ARQUITECTO

NOVIEMBRE 1999

1 / 100

A 0D

JOSE I. RAMIREZ VAN-DORP

REVISOR

CLAUDIO A. CORREA BARRAHONA
ARQUITECTO COLABORADOR

LAMINA N°

