



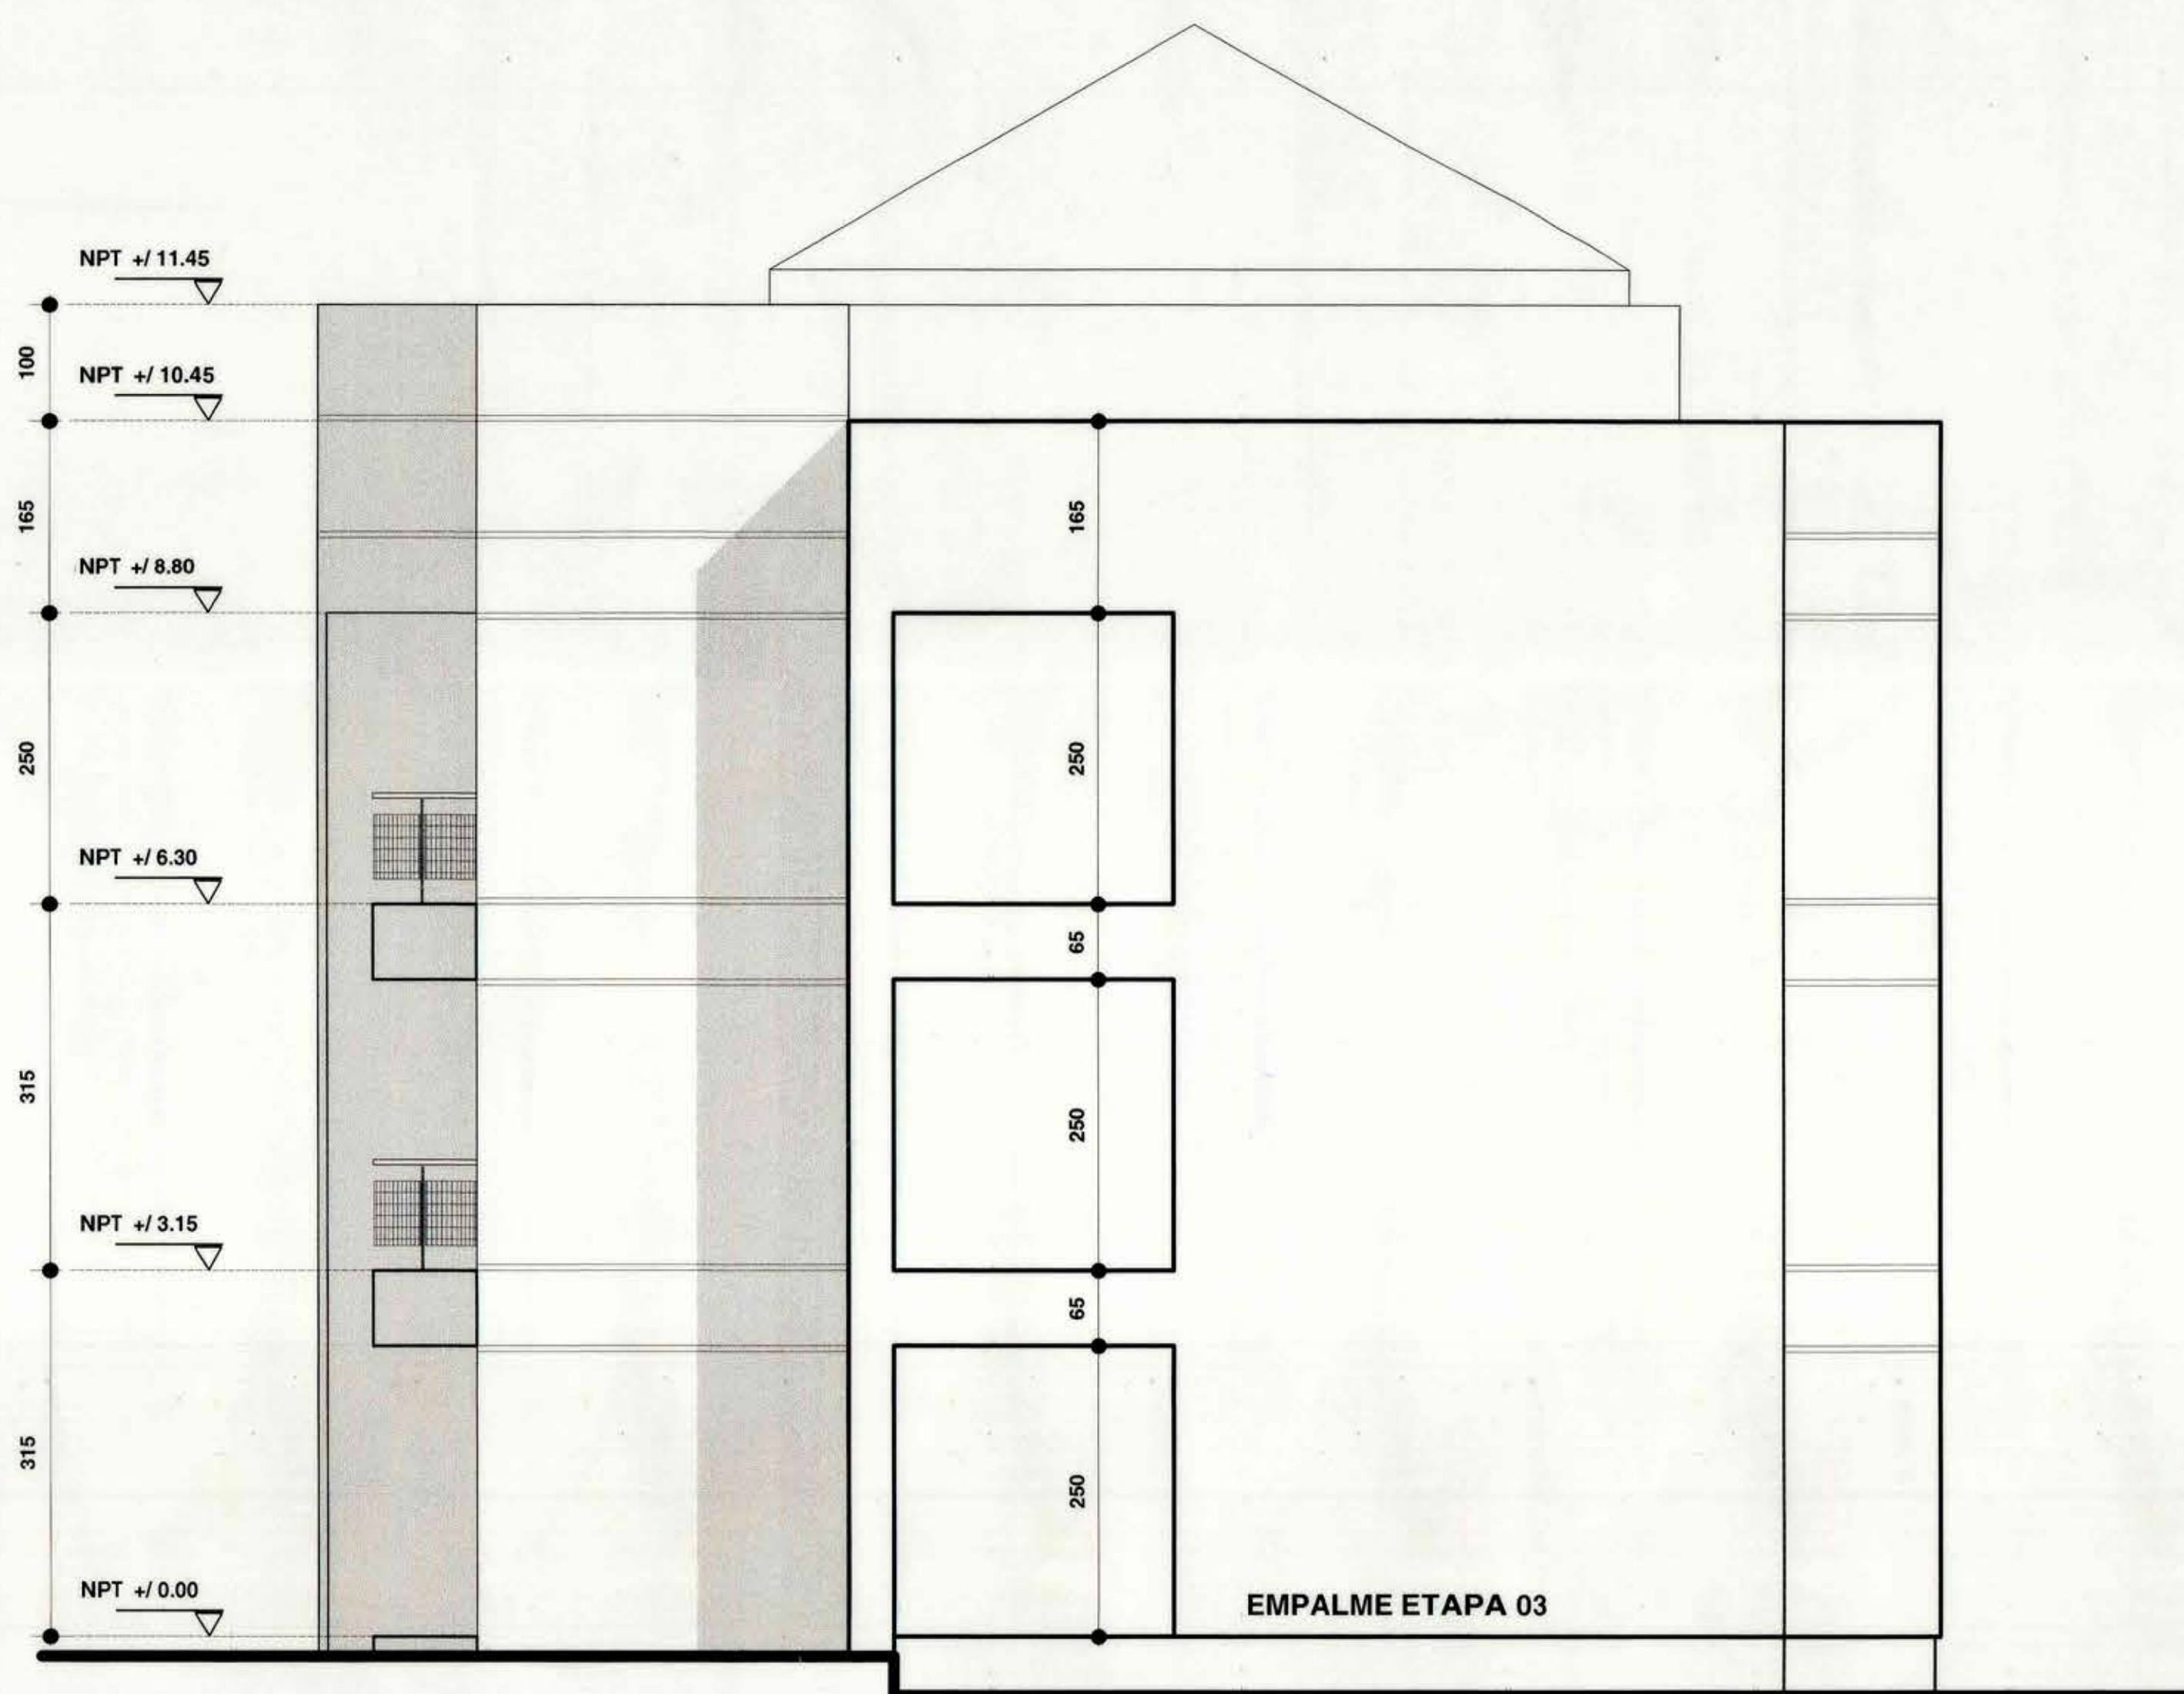


ETAPA N° 01
ELEVACION ORIENTE

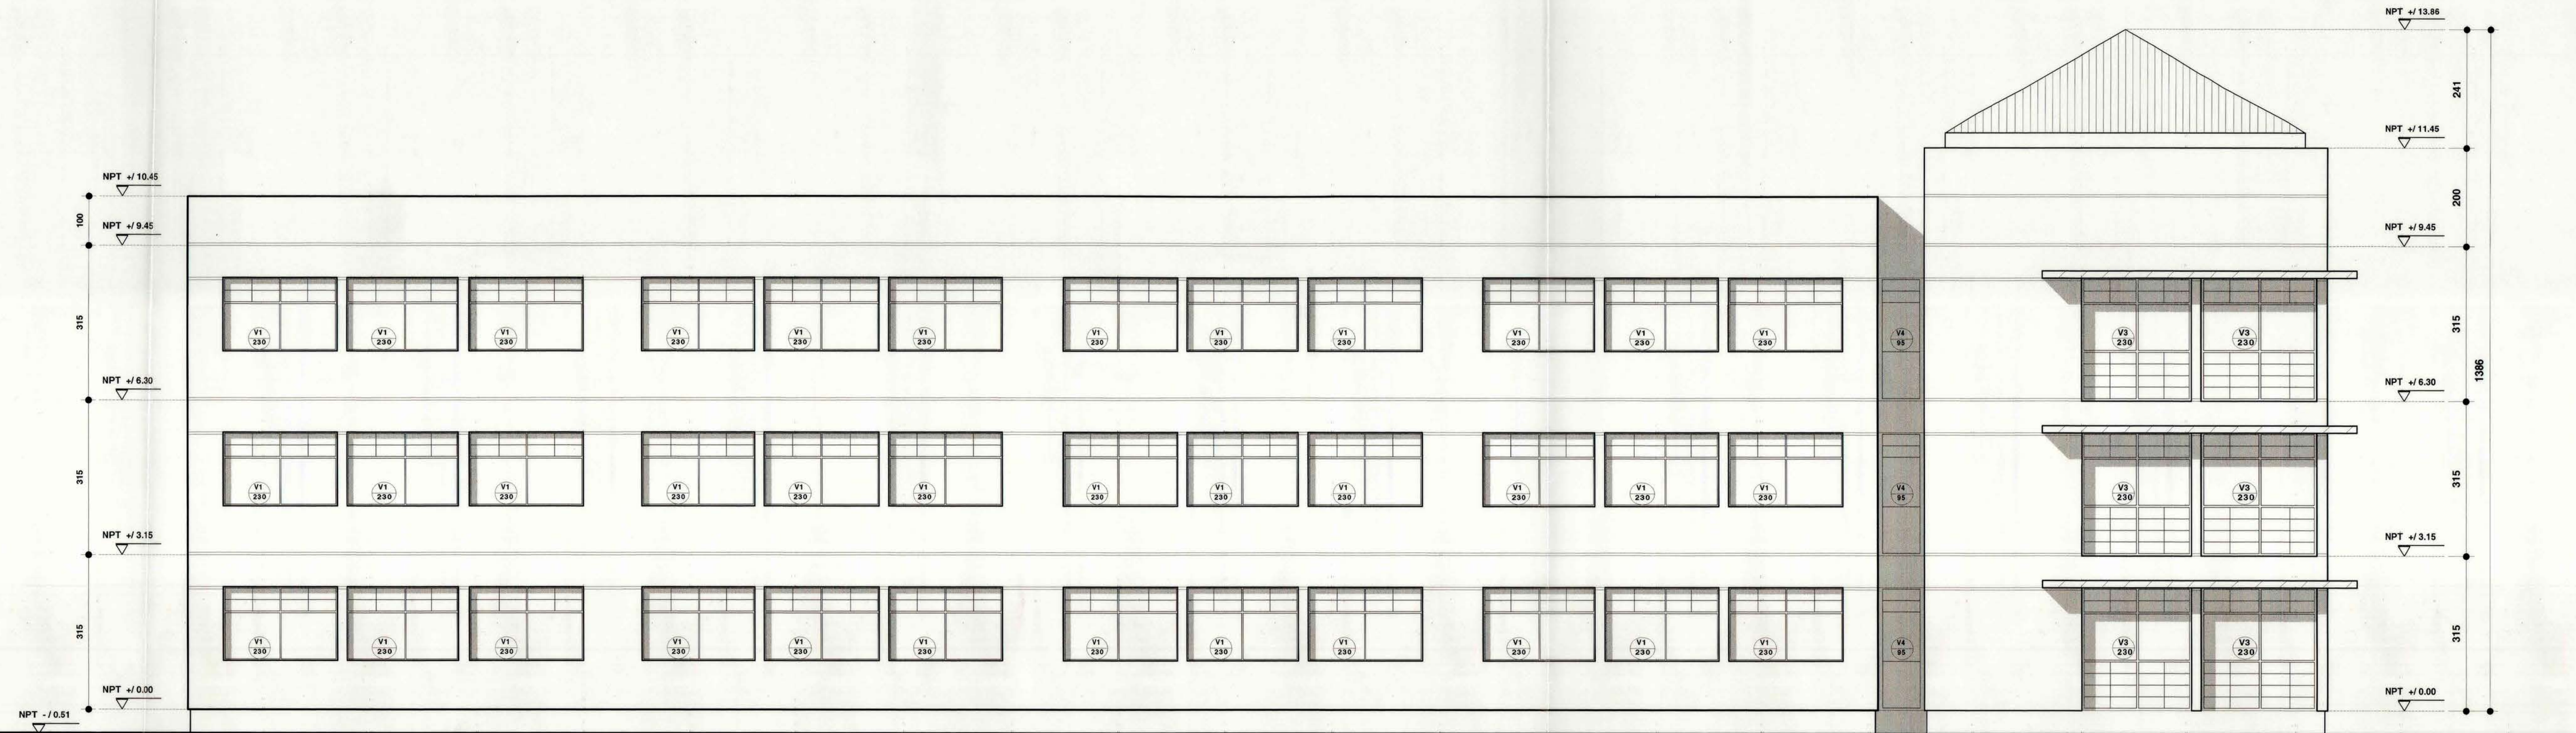


ELEVACION NORTE

ESCALA 1 / 50

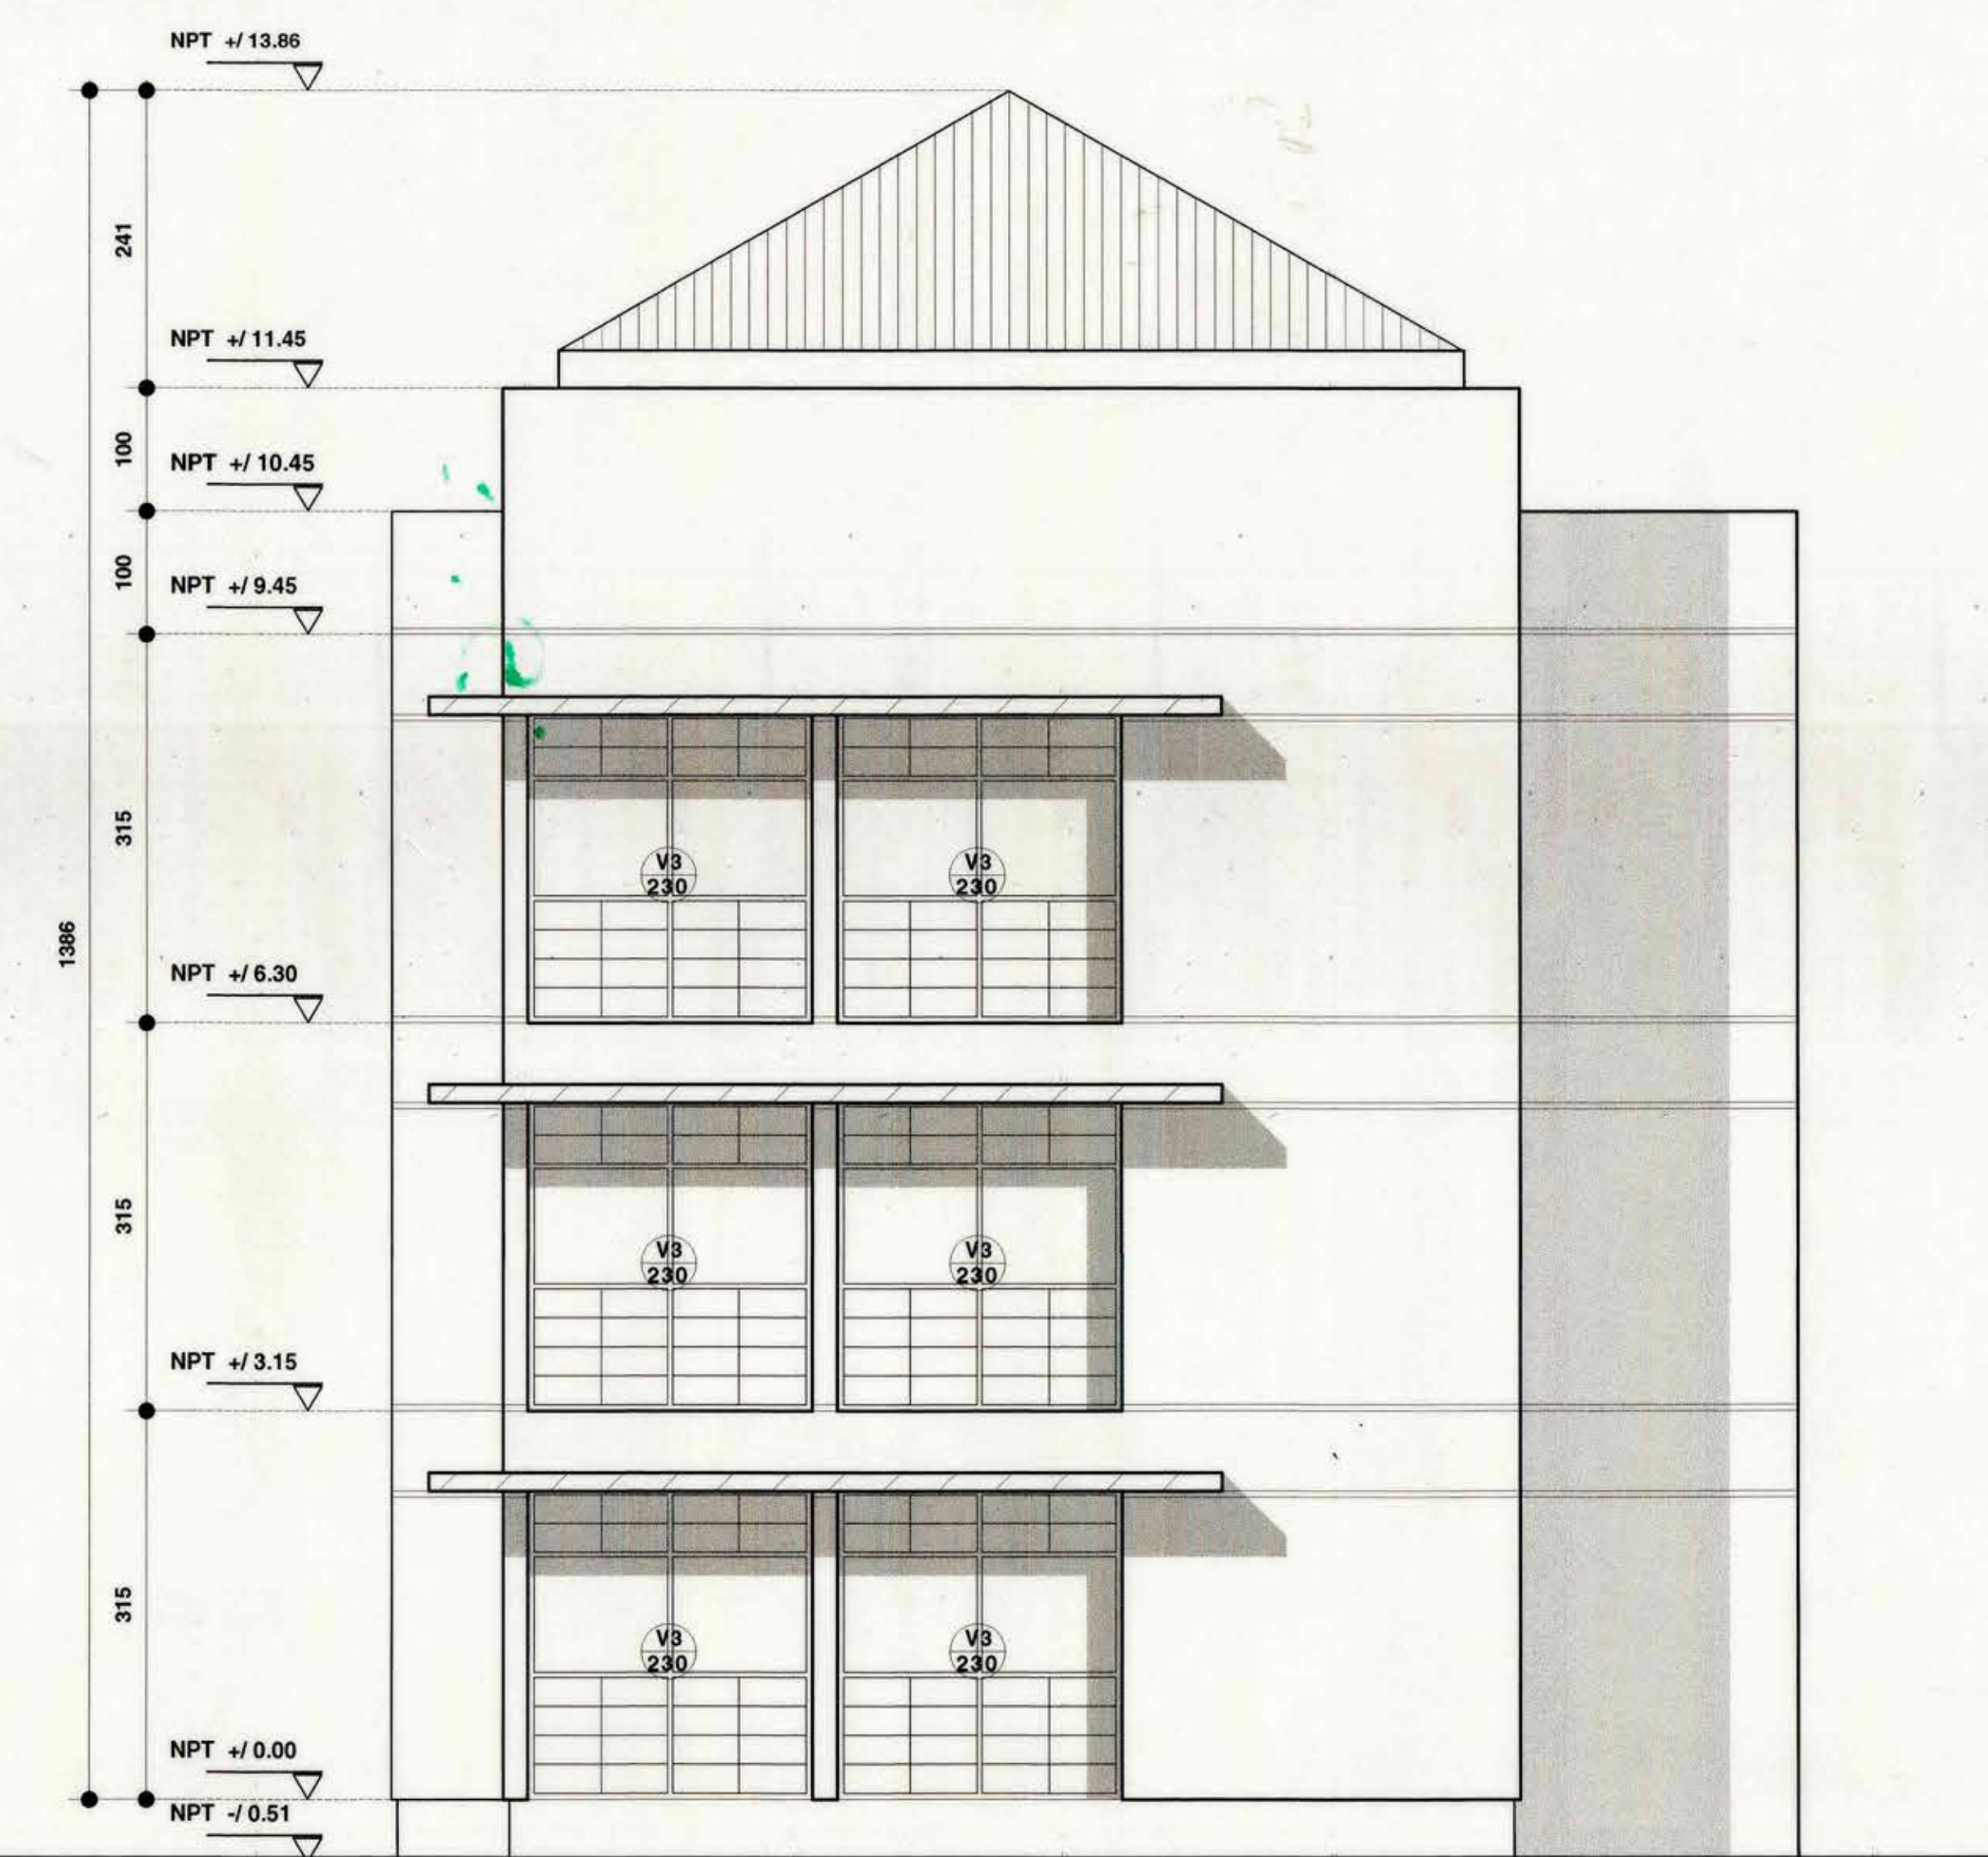

ETAPA N° 01
ELEVACION FACHADA ACCESO

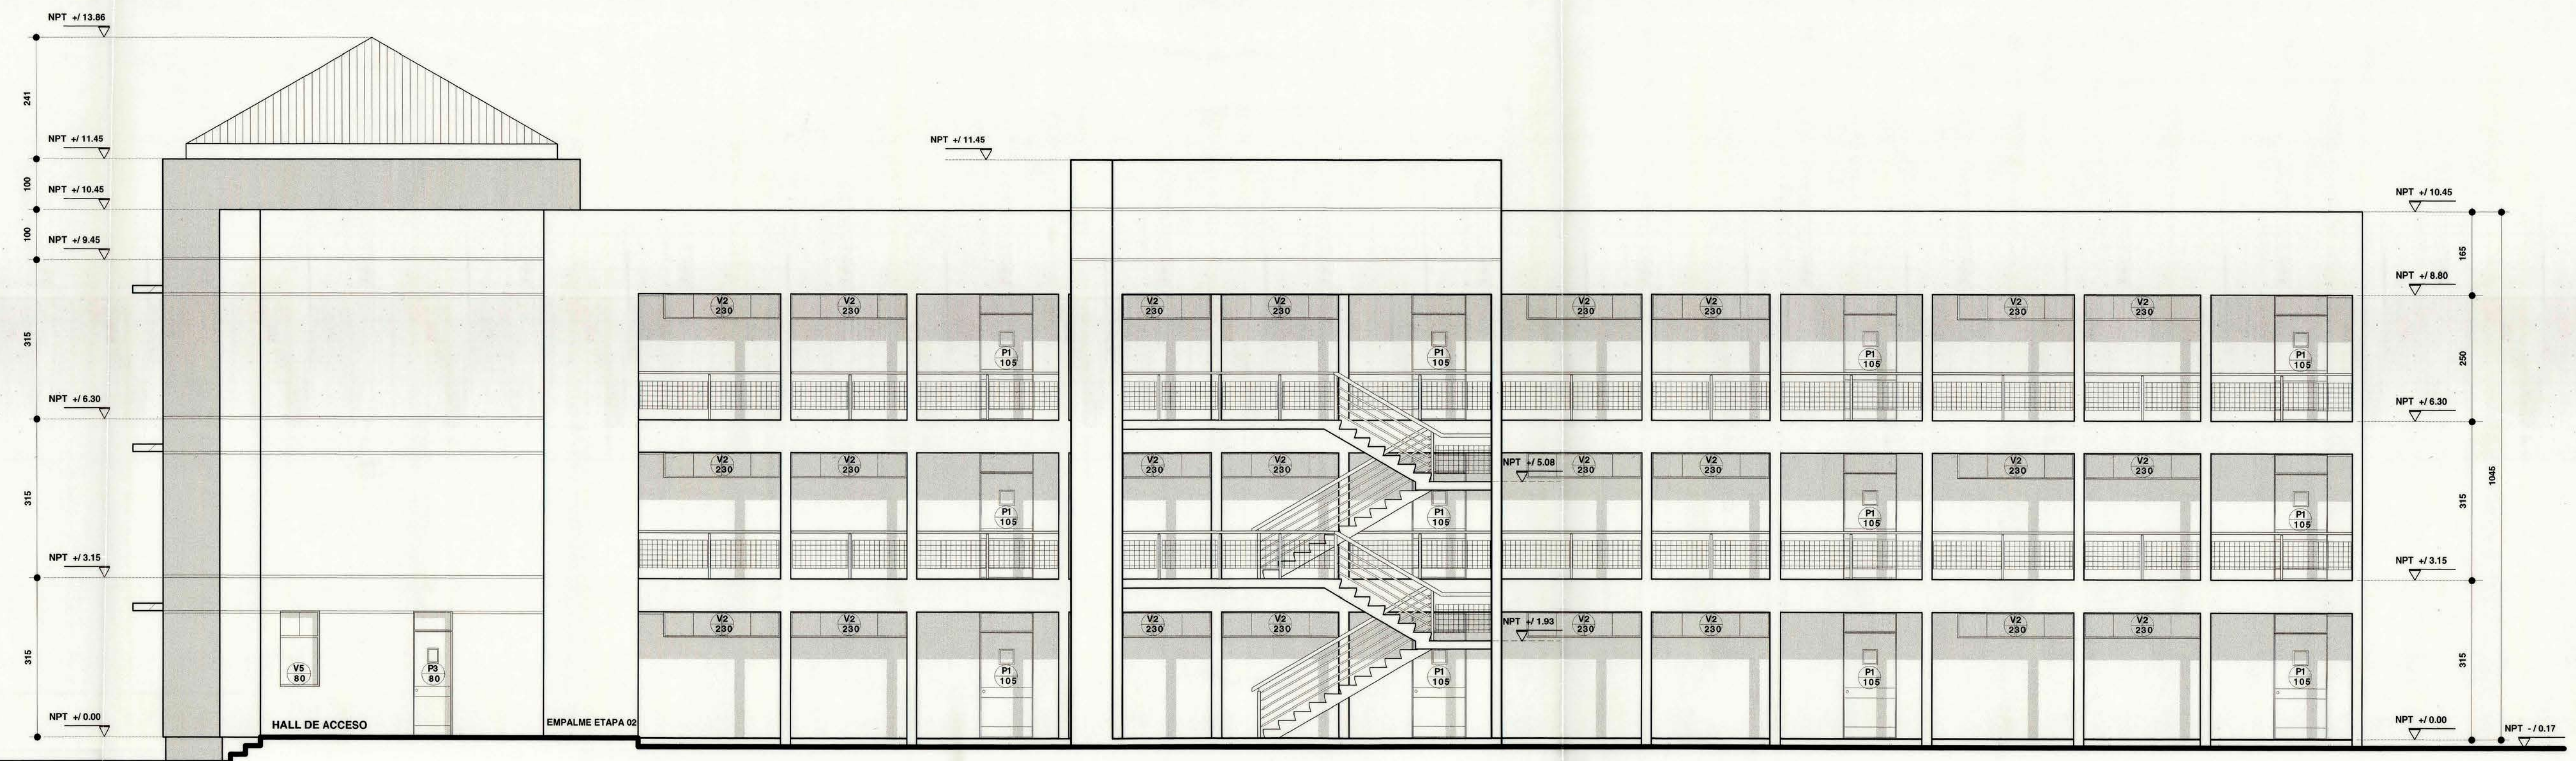

ELEVACION INTERIOR PATIO

ESCALA 1 / 50

TARSETTI
&
RAMIREZ
ARQUITECTOS

PLINO TARSETTI QUEZADA
JOSE L. RAMIREZ VAN-DORP
LA CONCEPCION 108 - OFICINA 5, 2° PISO
PRESIDENCIA
FONO-FAX / 236 48 00 - 236 65 74

PROYECTO
REPOSICION ESCUELA 473 LA VICTORIA
I. MUNICIPALIDAD DE PEDRO AGUIRRE CERDA

CONTENIDO
ELEVACIONES MODULO 01
EDIFICIO SALAS DE CLASES 1° ETAPA

PROYECTO

CONTENIDO

REPRESENTANTE LEGAL

JOSE L. RAMIREZ VAN-DORP
ARQUITECTO

OCTUBRE 1999

1 / 50

A 07

REVISOR

JOSE L. RAMIREZ VAN-DORP

ULTIMA REVISION

ESCALA

