



PLANTA DE ESTRUCTURA

ESCALA 1 : 50

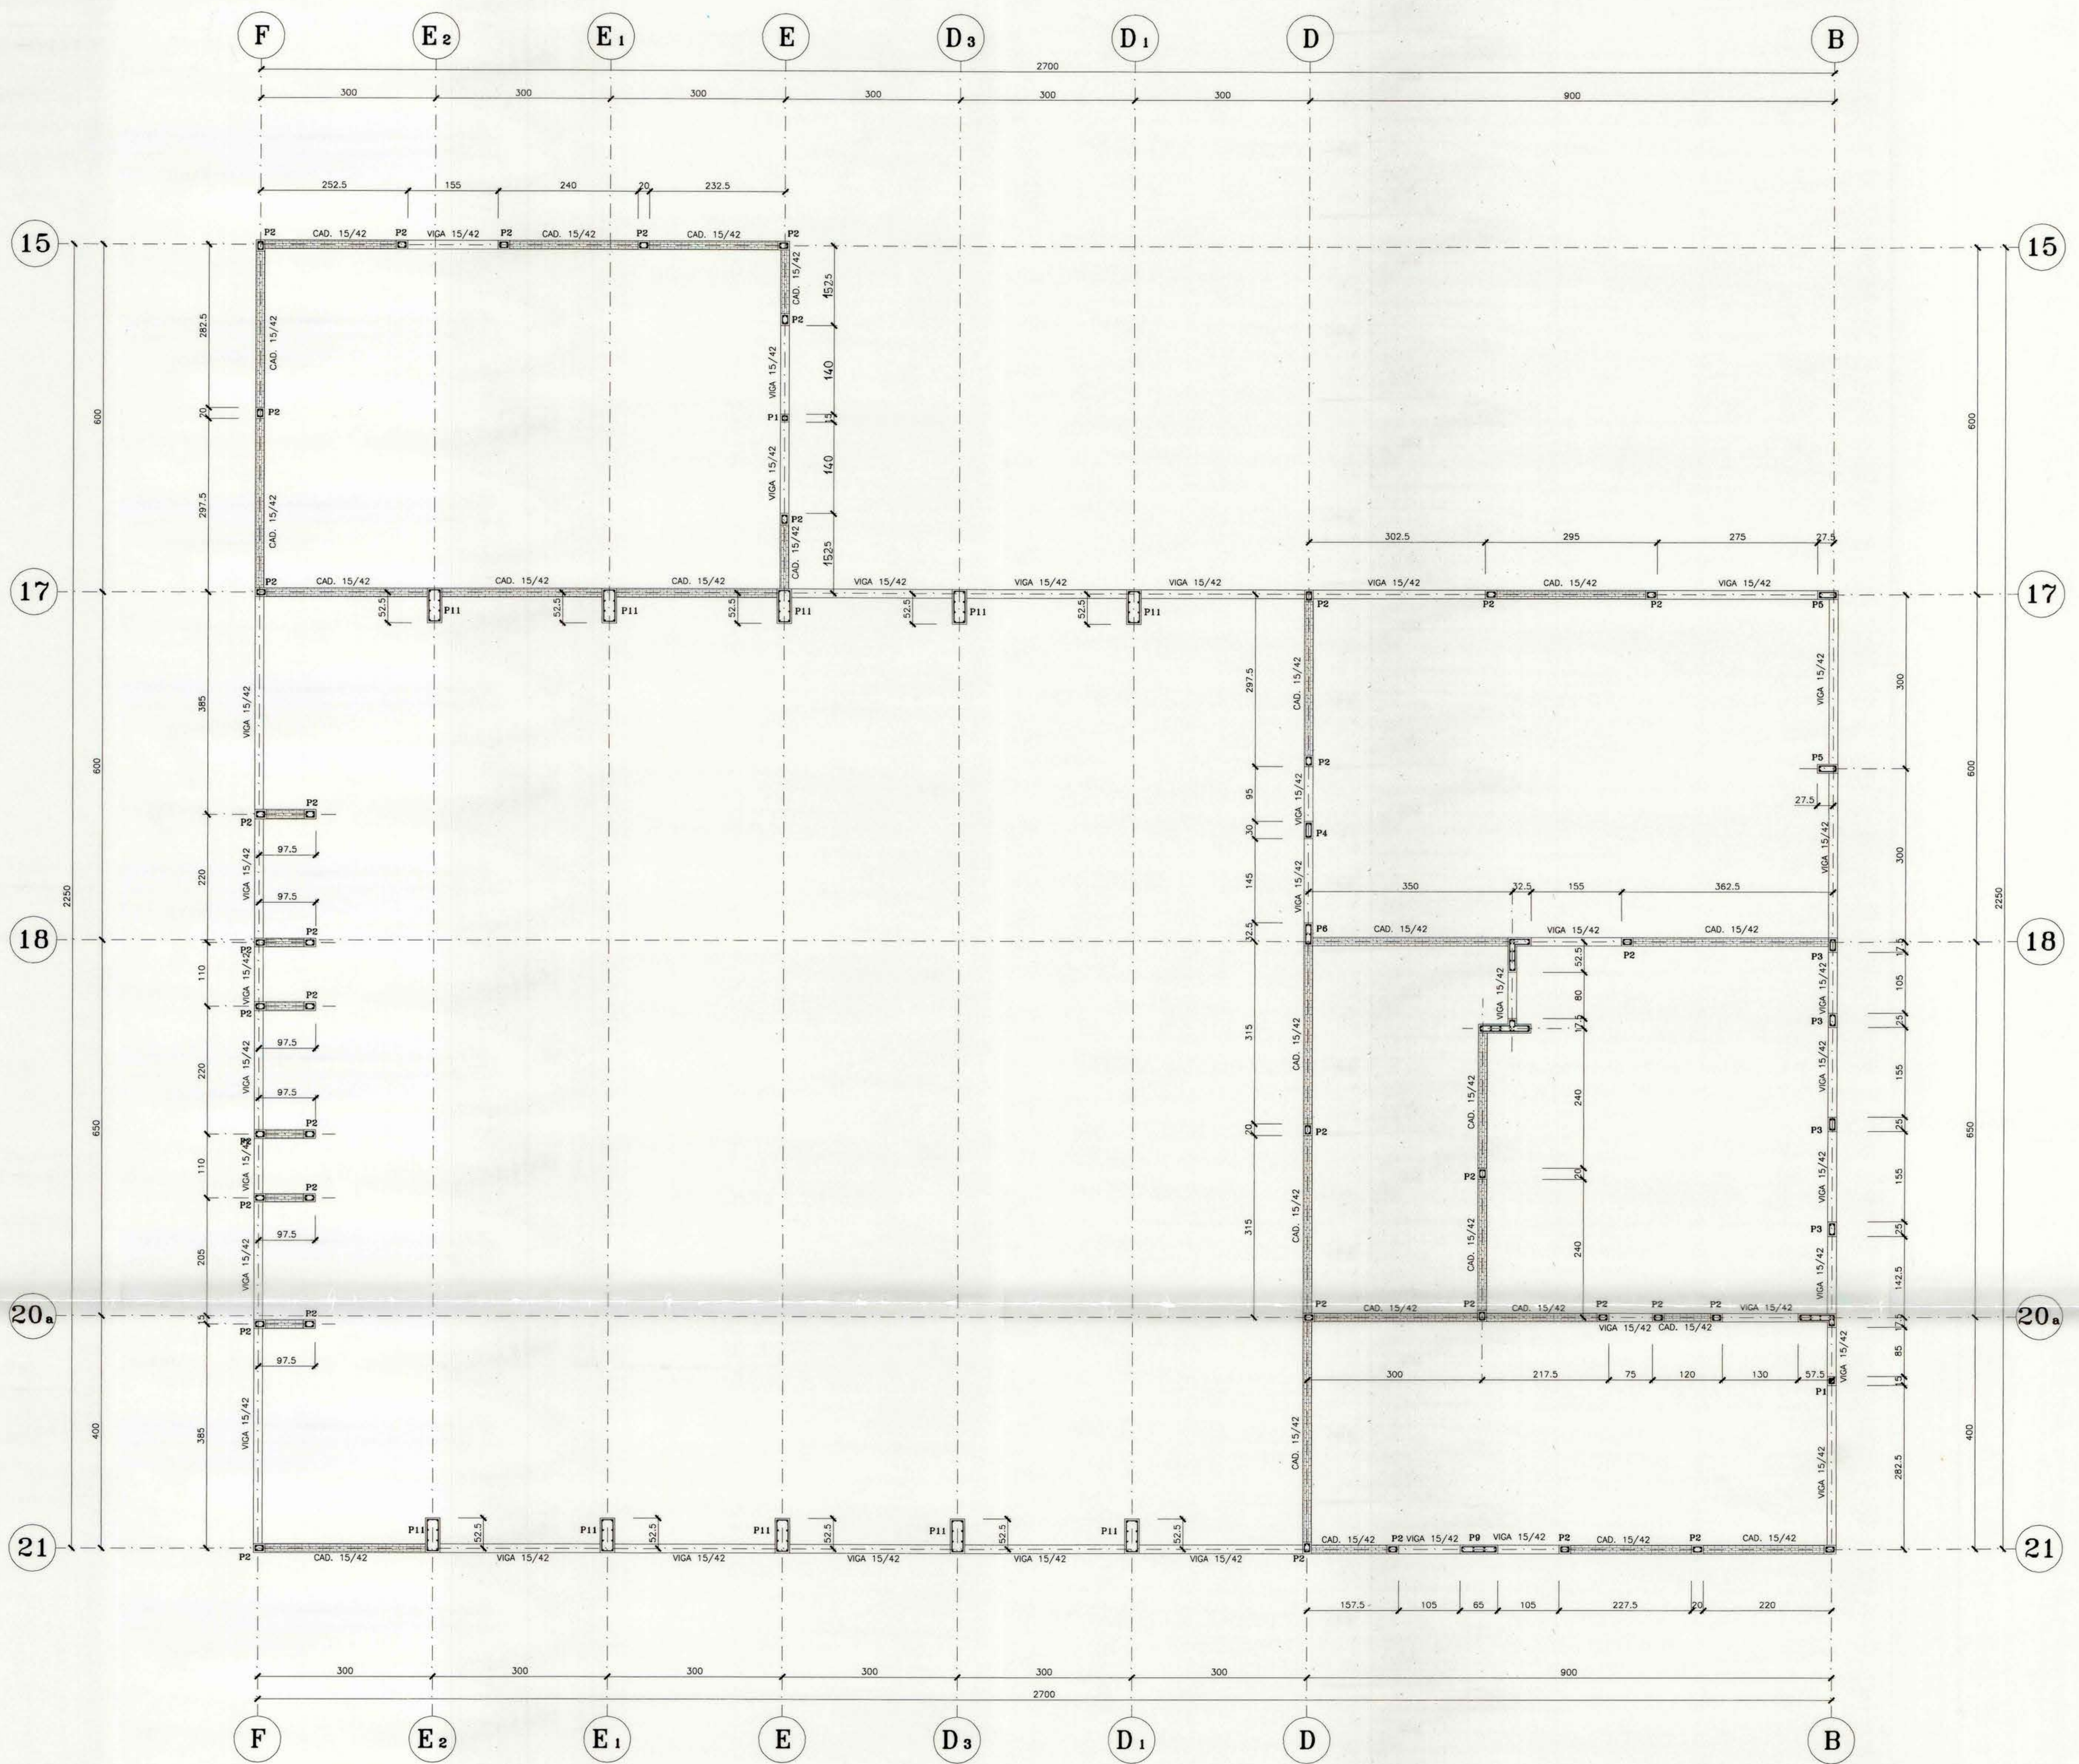


ELEVACION EJE B


ESCALA 1 : 50

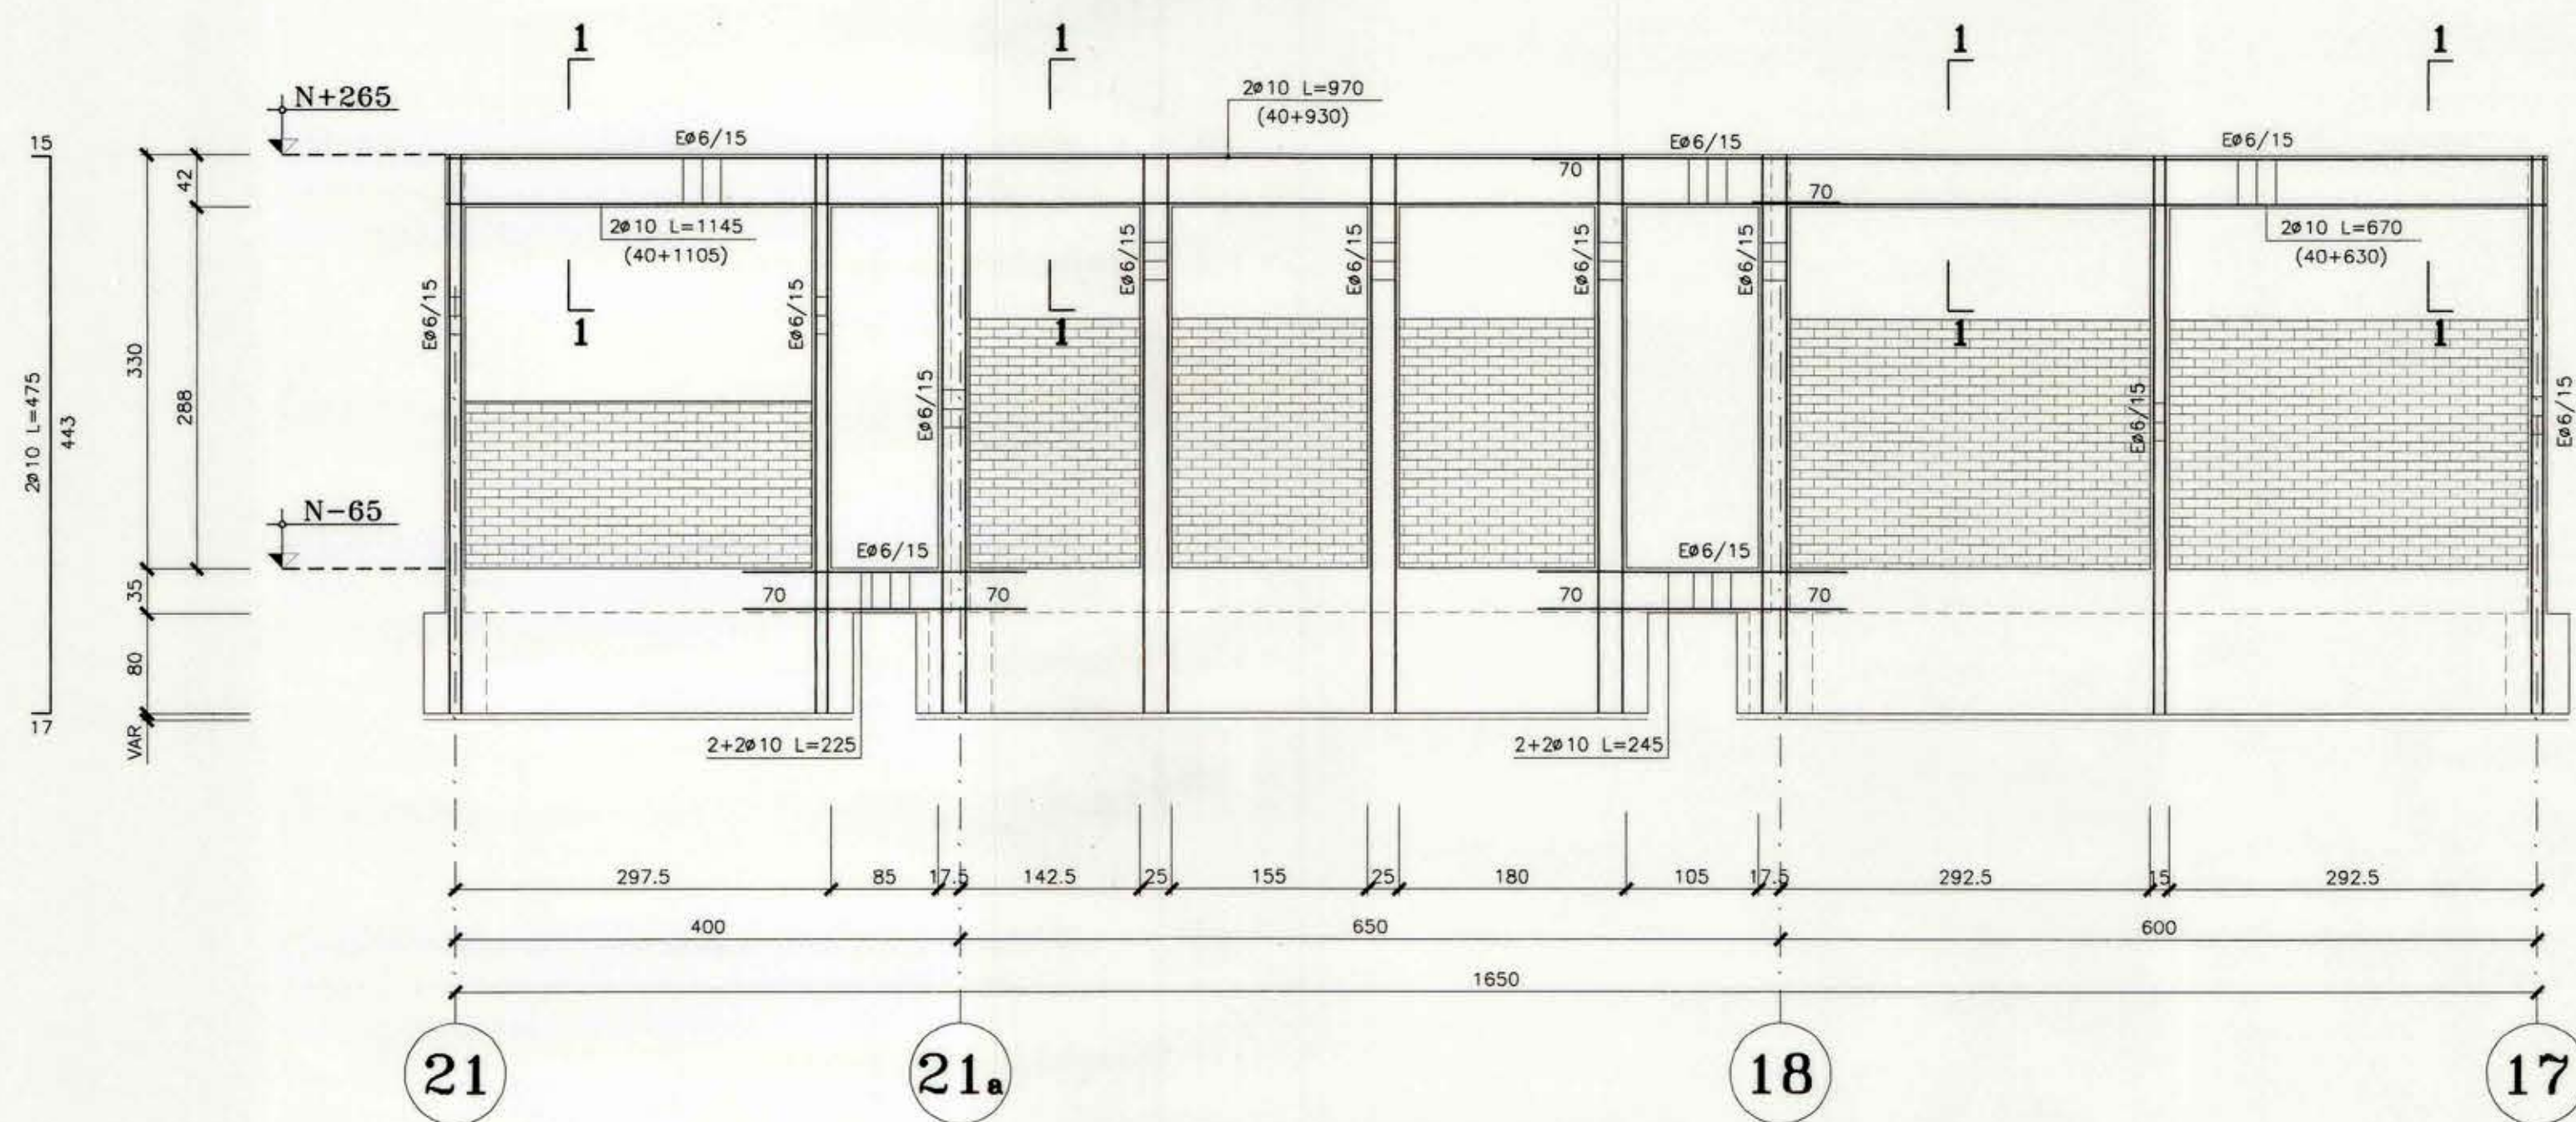


P1
ESCALA 1:20

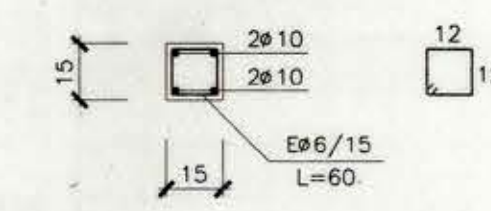


P2
ESCALA 1:20

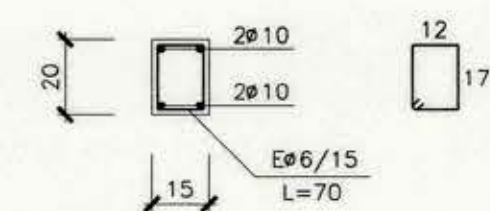


P3
ESCALA 1:20

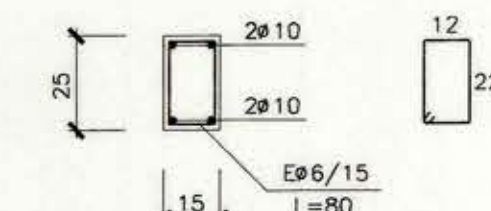


P4
ESCALA 1:20

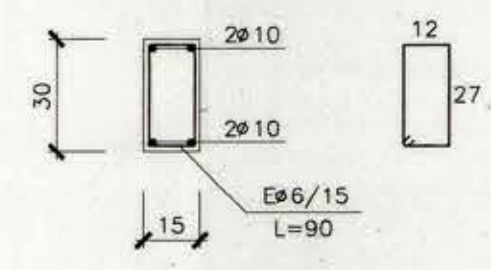


P5
ESCALA 1:20

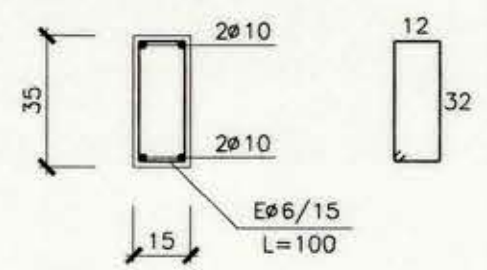


P6
ESCALA 1:20

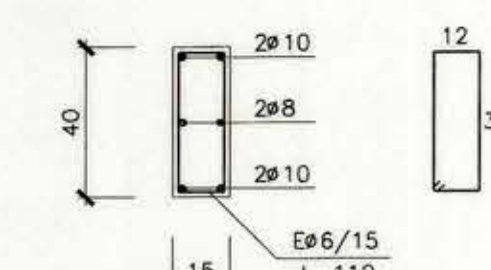


P9
ESCALA 1:20

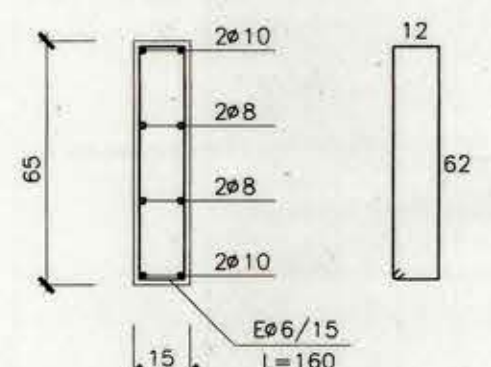

P11
ESCALA 1:20

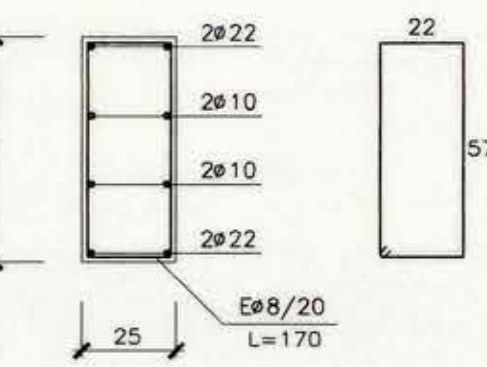

CORTE 3-3
ESCALA 1:20

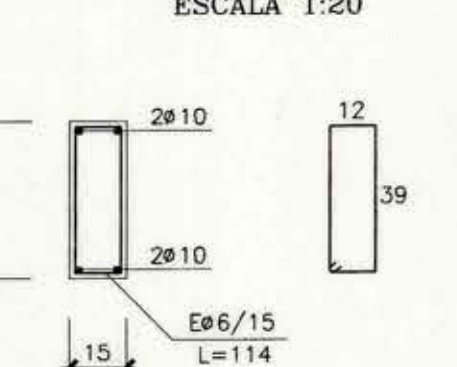

OBSERVACIONES	FECHA

JORGE SHEJADE ABUSLEME INGENIERO CIVIL

PROYECTO : LICEO E-741 EL PAICO MODULO 6

CLIENTE : MUNICIPALIDAD EL MONTE

CALCULO : JORGE SHEJADE A. FIRMA : *[Firma]*

REVISO : JORGE SHEJADE A. FECHA : JULIO 1998

DIBUJO : H. NUÑEZ S.

CONTIENE : PLANTA DE ESTRUCTURA ELEVACION EJE B Y CORTE 1-1 SECCIONES DE PILARES

J S A
INGENIERIA
FONO-FAX 2330159

PROYECTO N°
201
PLANO N°
C-13