



PLANTA DE FUNDACIONES

ESCALA 1 : 50

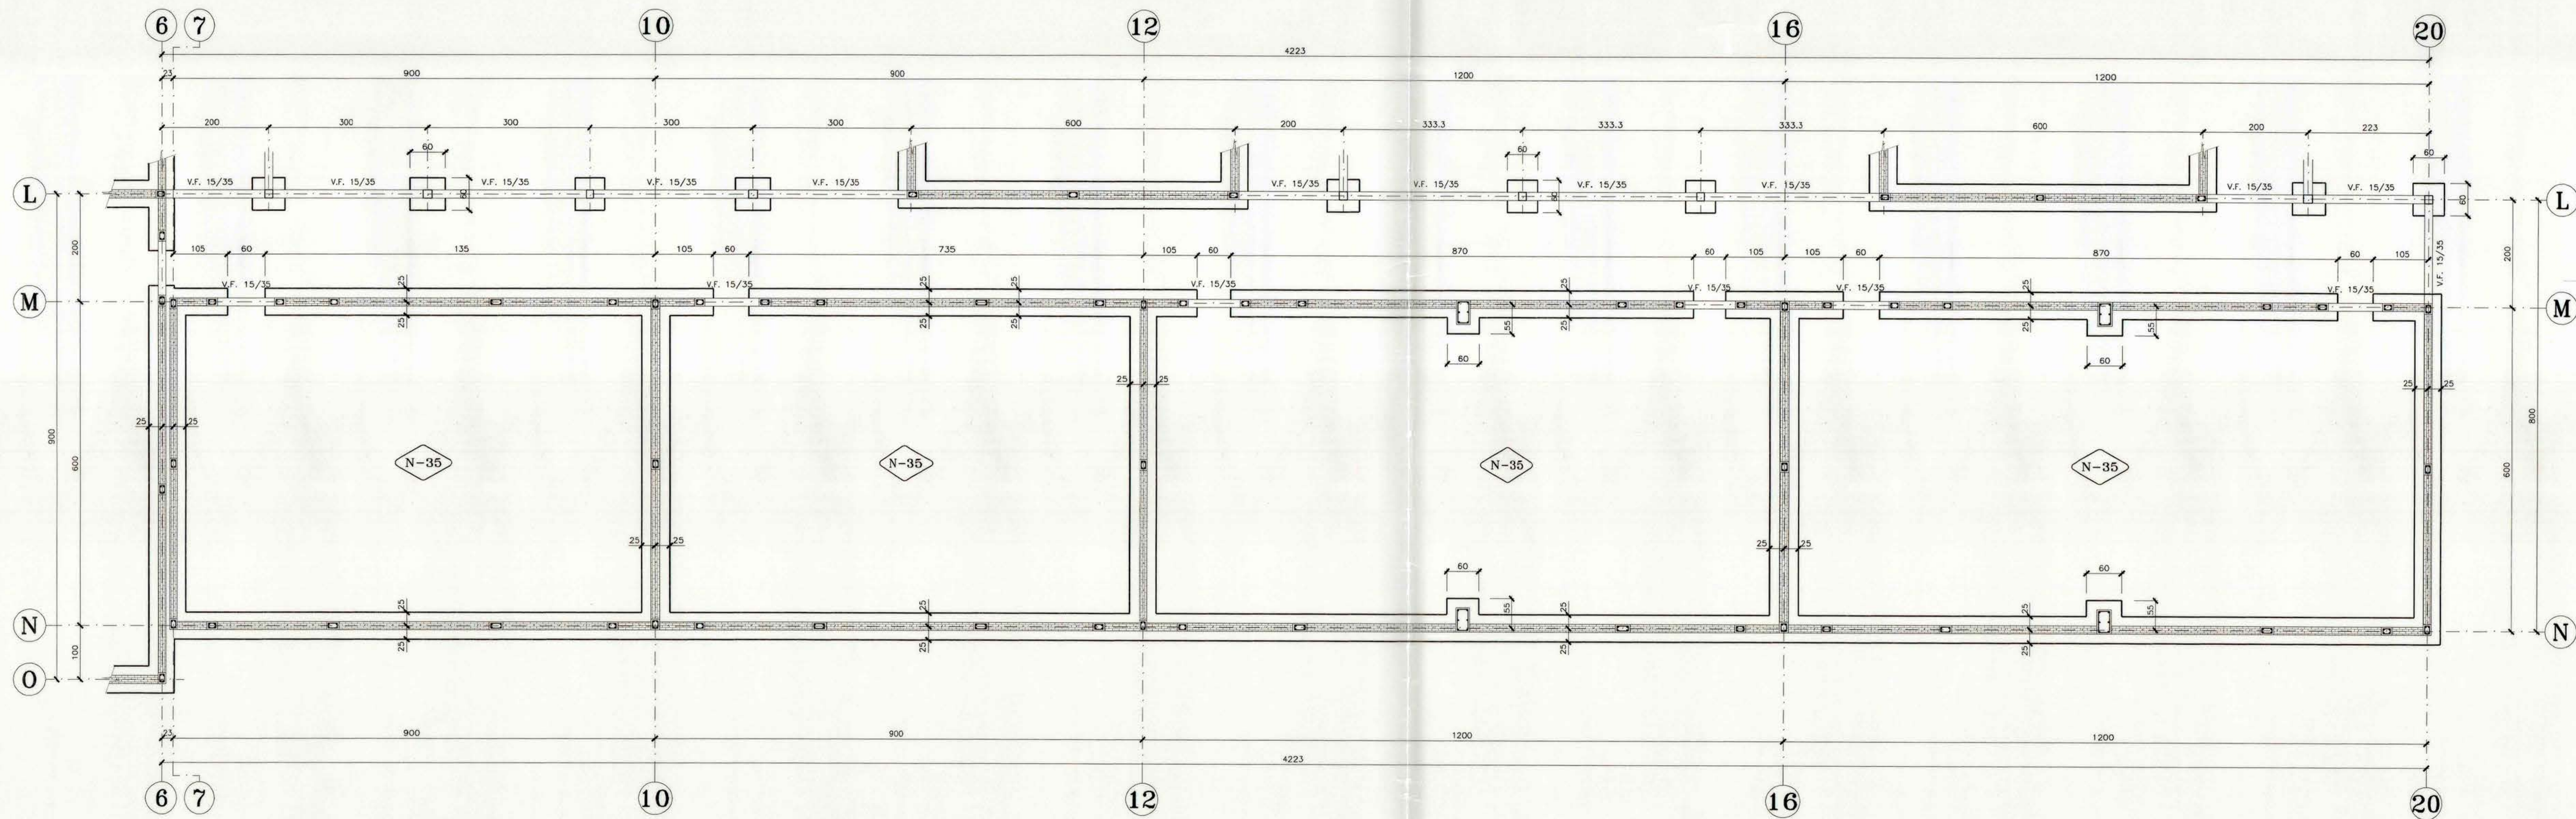

PLANTA DE ESTRUCTURA

ESCALA 1 : 50

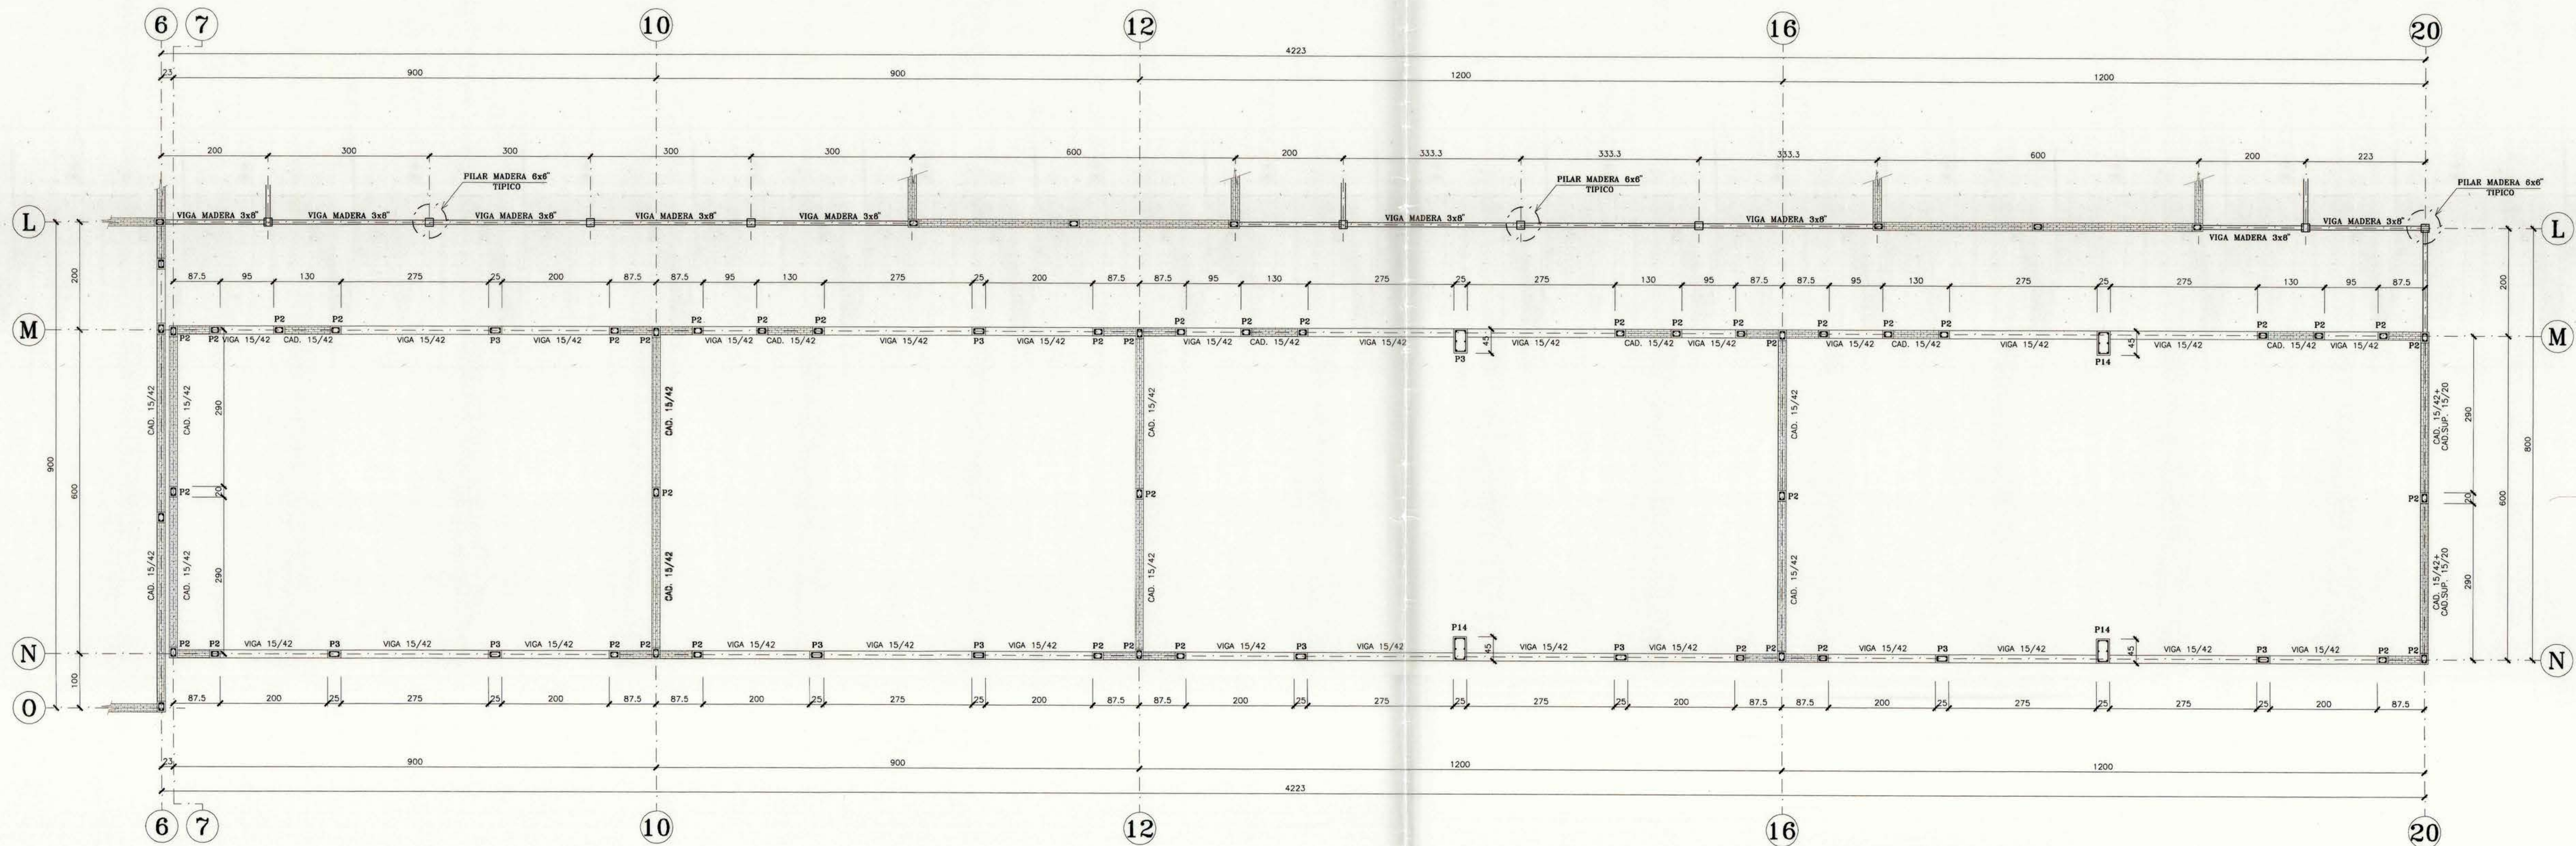

		PROYECTO N°	201
JORGE SHEJADE ABUSLEME INGENIERO CIVIL		PLANO N°	C-08
CLIENTE: LICEO E-47 EL FAICO		PROYECTO: MUNICIPALIDAD EL MONTE	
REVISOR: JORGE SHEJADE A.		FECHA: JUNIO 1988	
CONTENIDO: PLANTA DE FUNDACIONES		CONTENIDO: SECCIONES DE PLANES	
OBSERVACIONES:		FECHA:	

