









# PLANTA DE FUNDACIONES

ESCALA 1 : 50

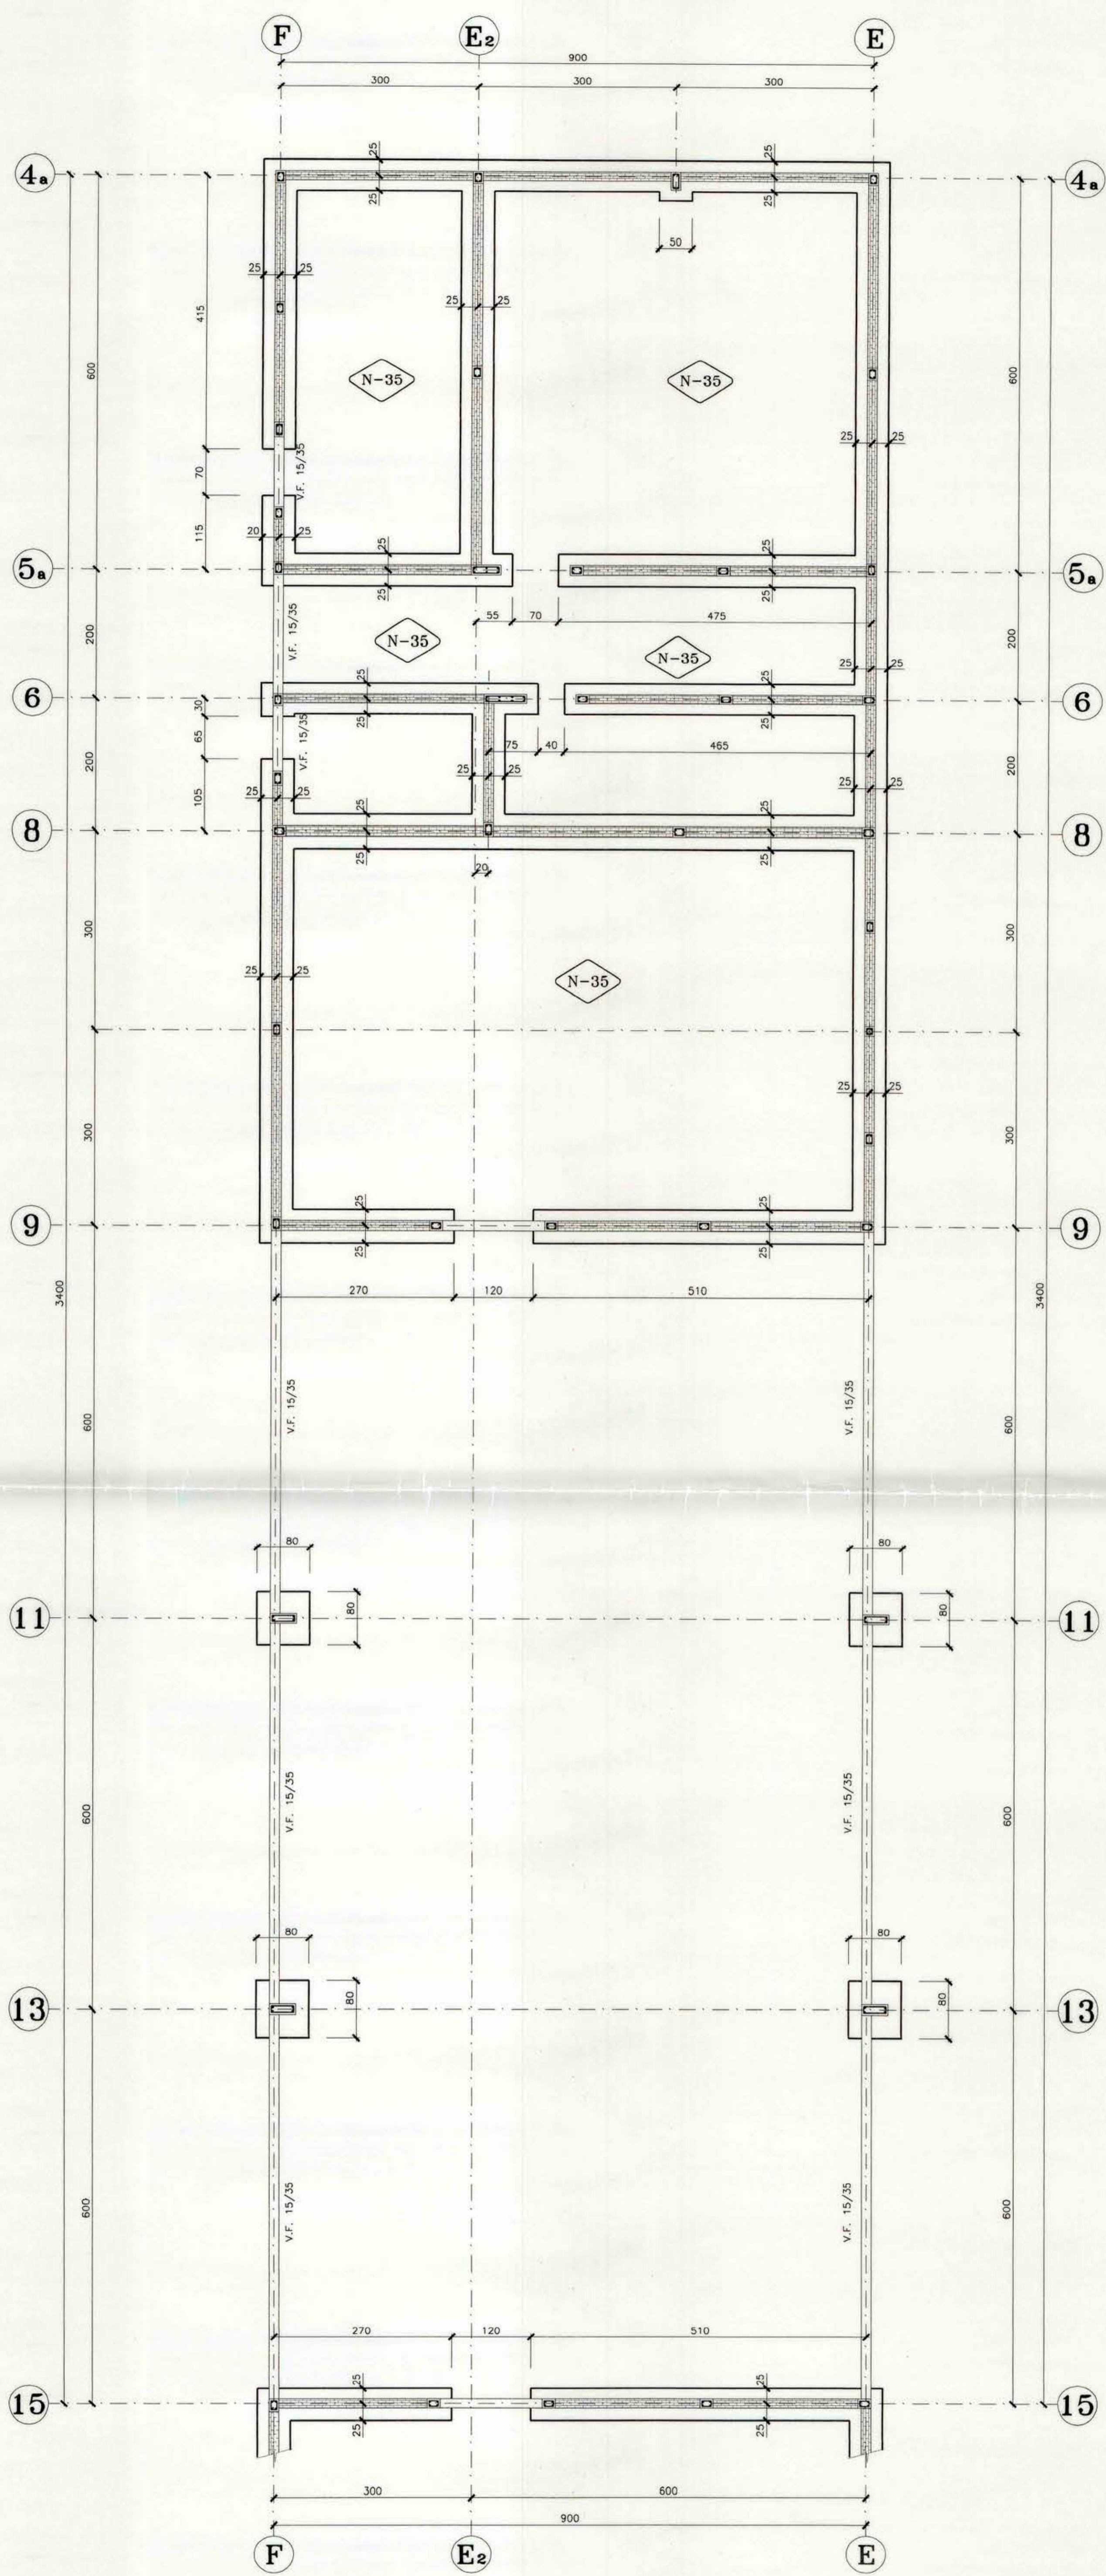

# PLANTA DE ESTRUCTURA

ESCALA 1 : 50

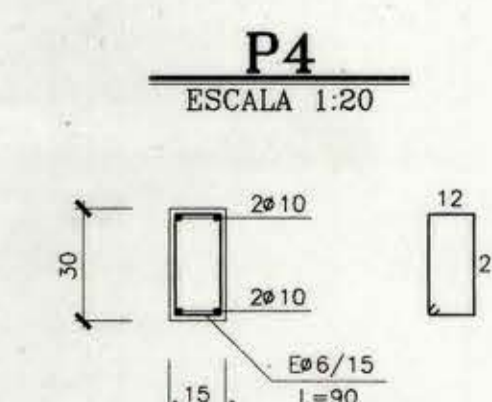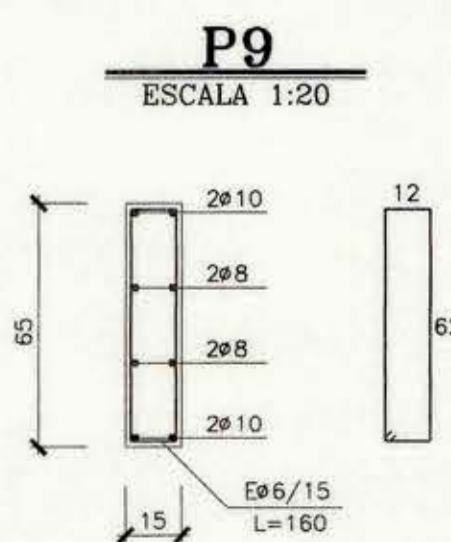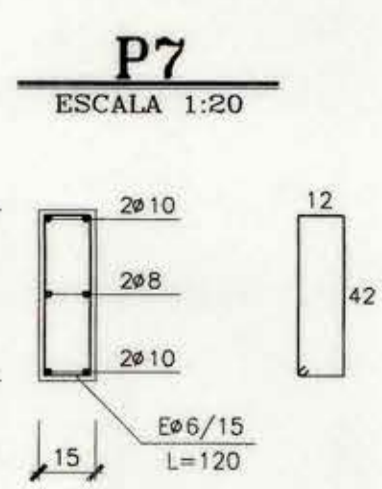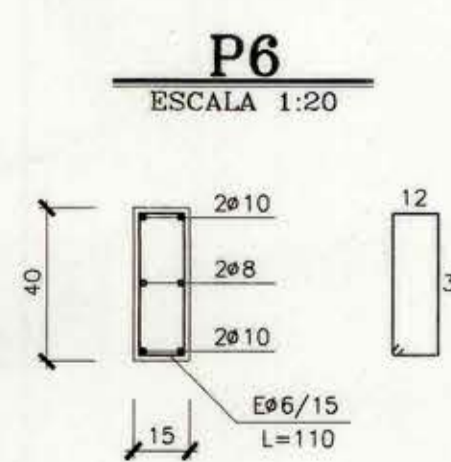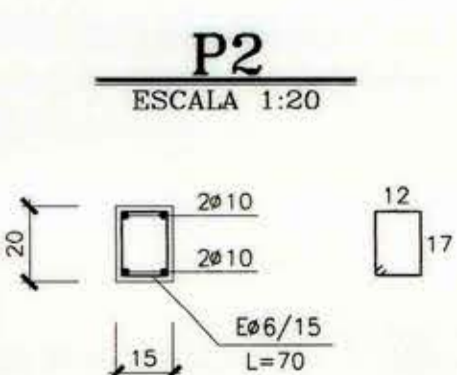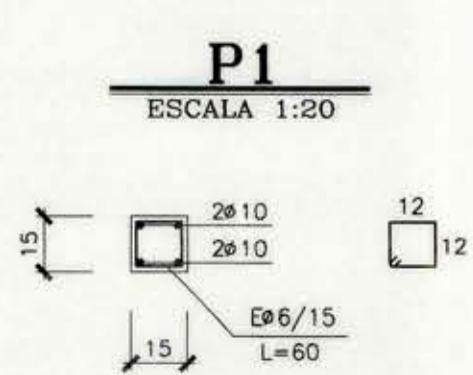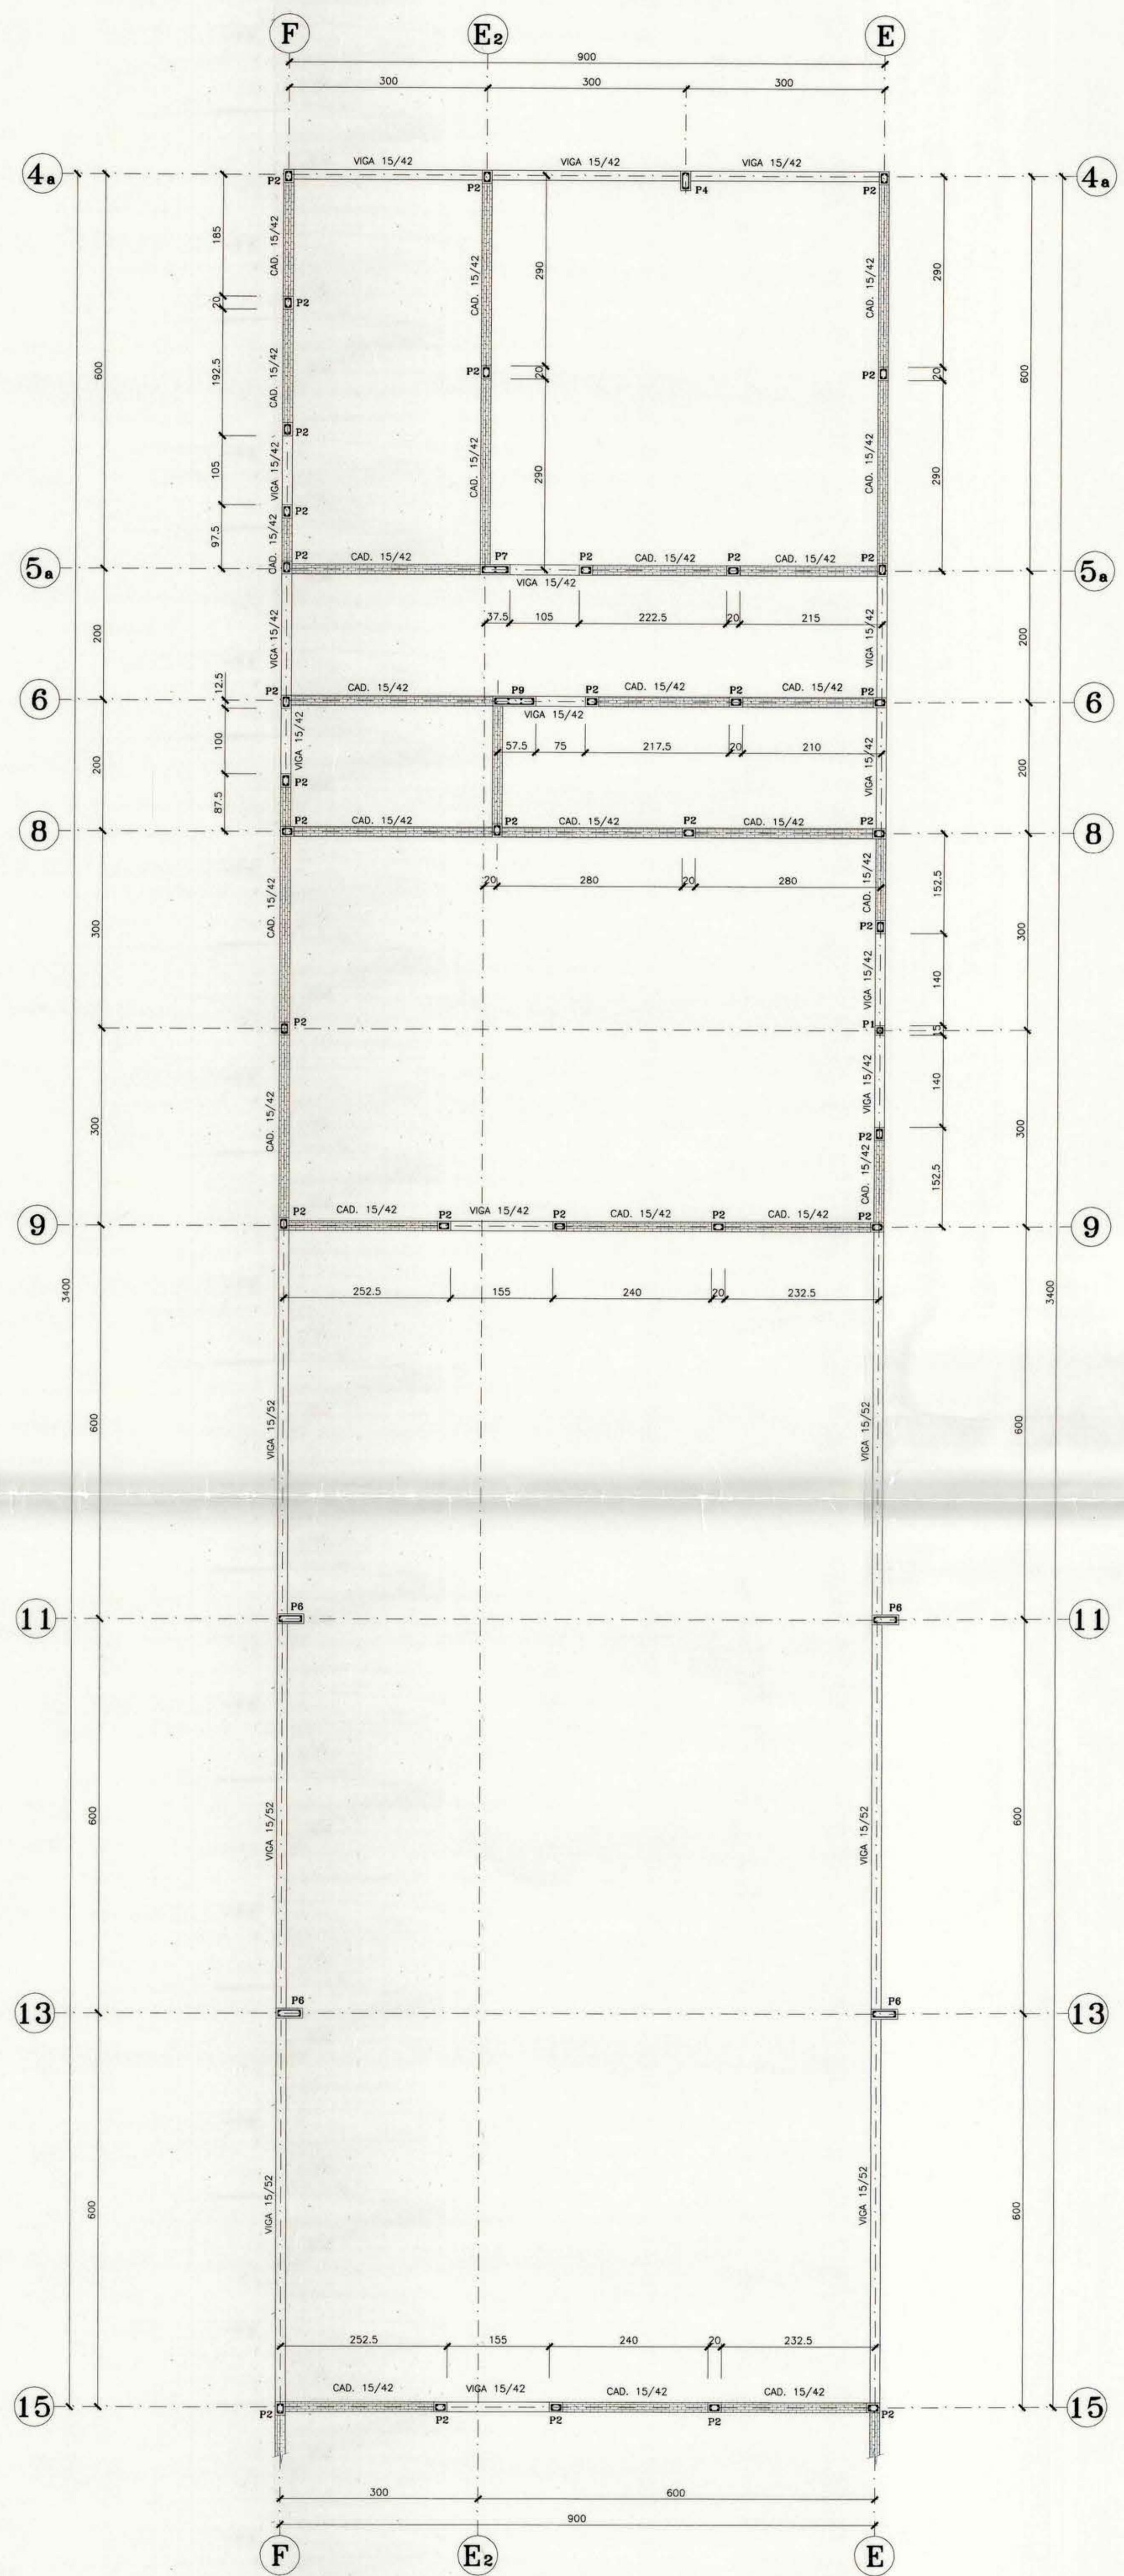

OBSERVACIONES	FECHA

<b>JORGE SHEJADE ABUSLEME</b> INGENIERO CIVIL	
PROYECTO : LICEO E-741 EL PAICO MODULO 5	
CLIENTE : MUNICIPALIDAD EL MONTE	
CALCULO : JORGE SHEJADE A.	FIRMA : <i>[Signature]</i>
REVISO : JORGE SHEJADE A.	FECHA : JULIO 1998
DIJADO : H. NUÑEZ G.	
CONTIENE : PLANTA DE FUNDACIONES PLANTA DE ESTRUCTURA SECCIONES DE PLAZAS	

**JSA**  
INGENIERIA  
FONO-FAX 2330159

PROYECTO N°  
**201**

PLANO N°  
**C-10**