



# PLANTA DE FUNDACIONES

ESCALA 1 : 50

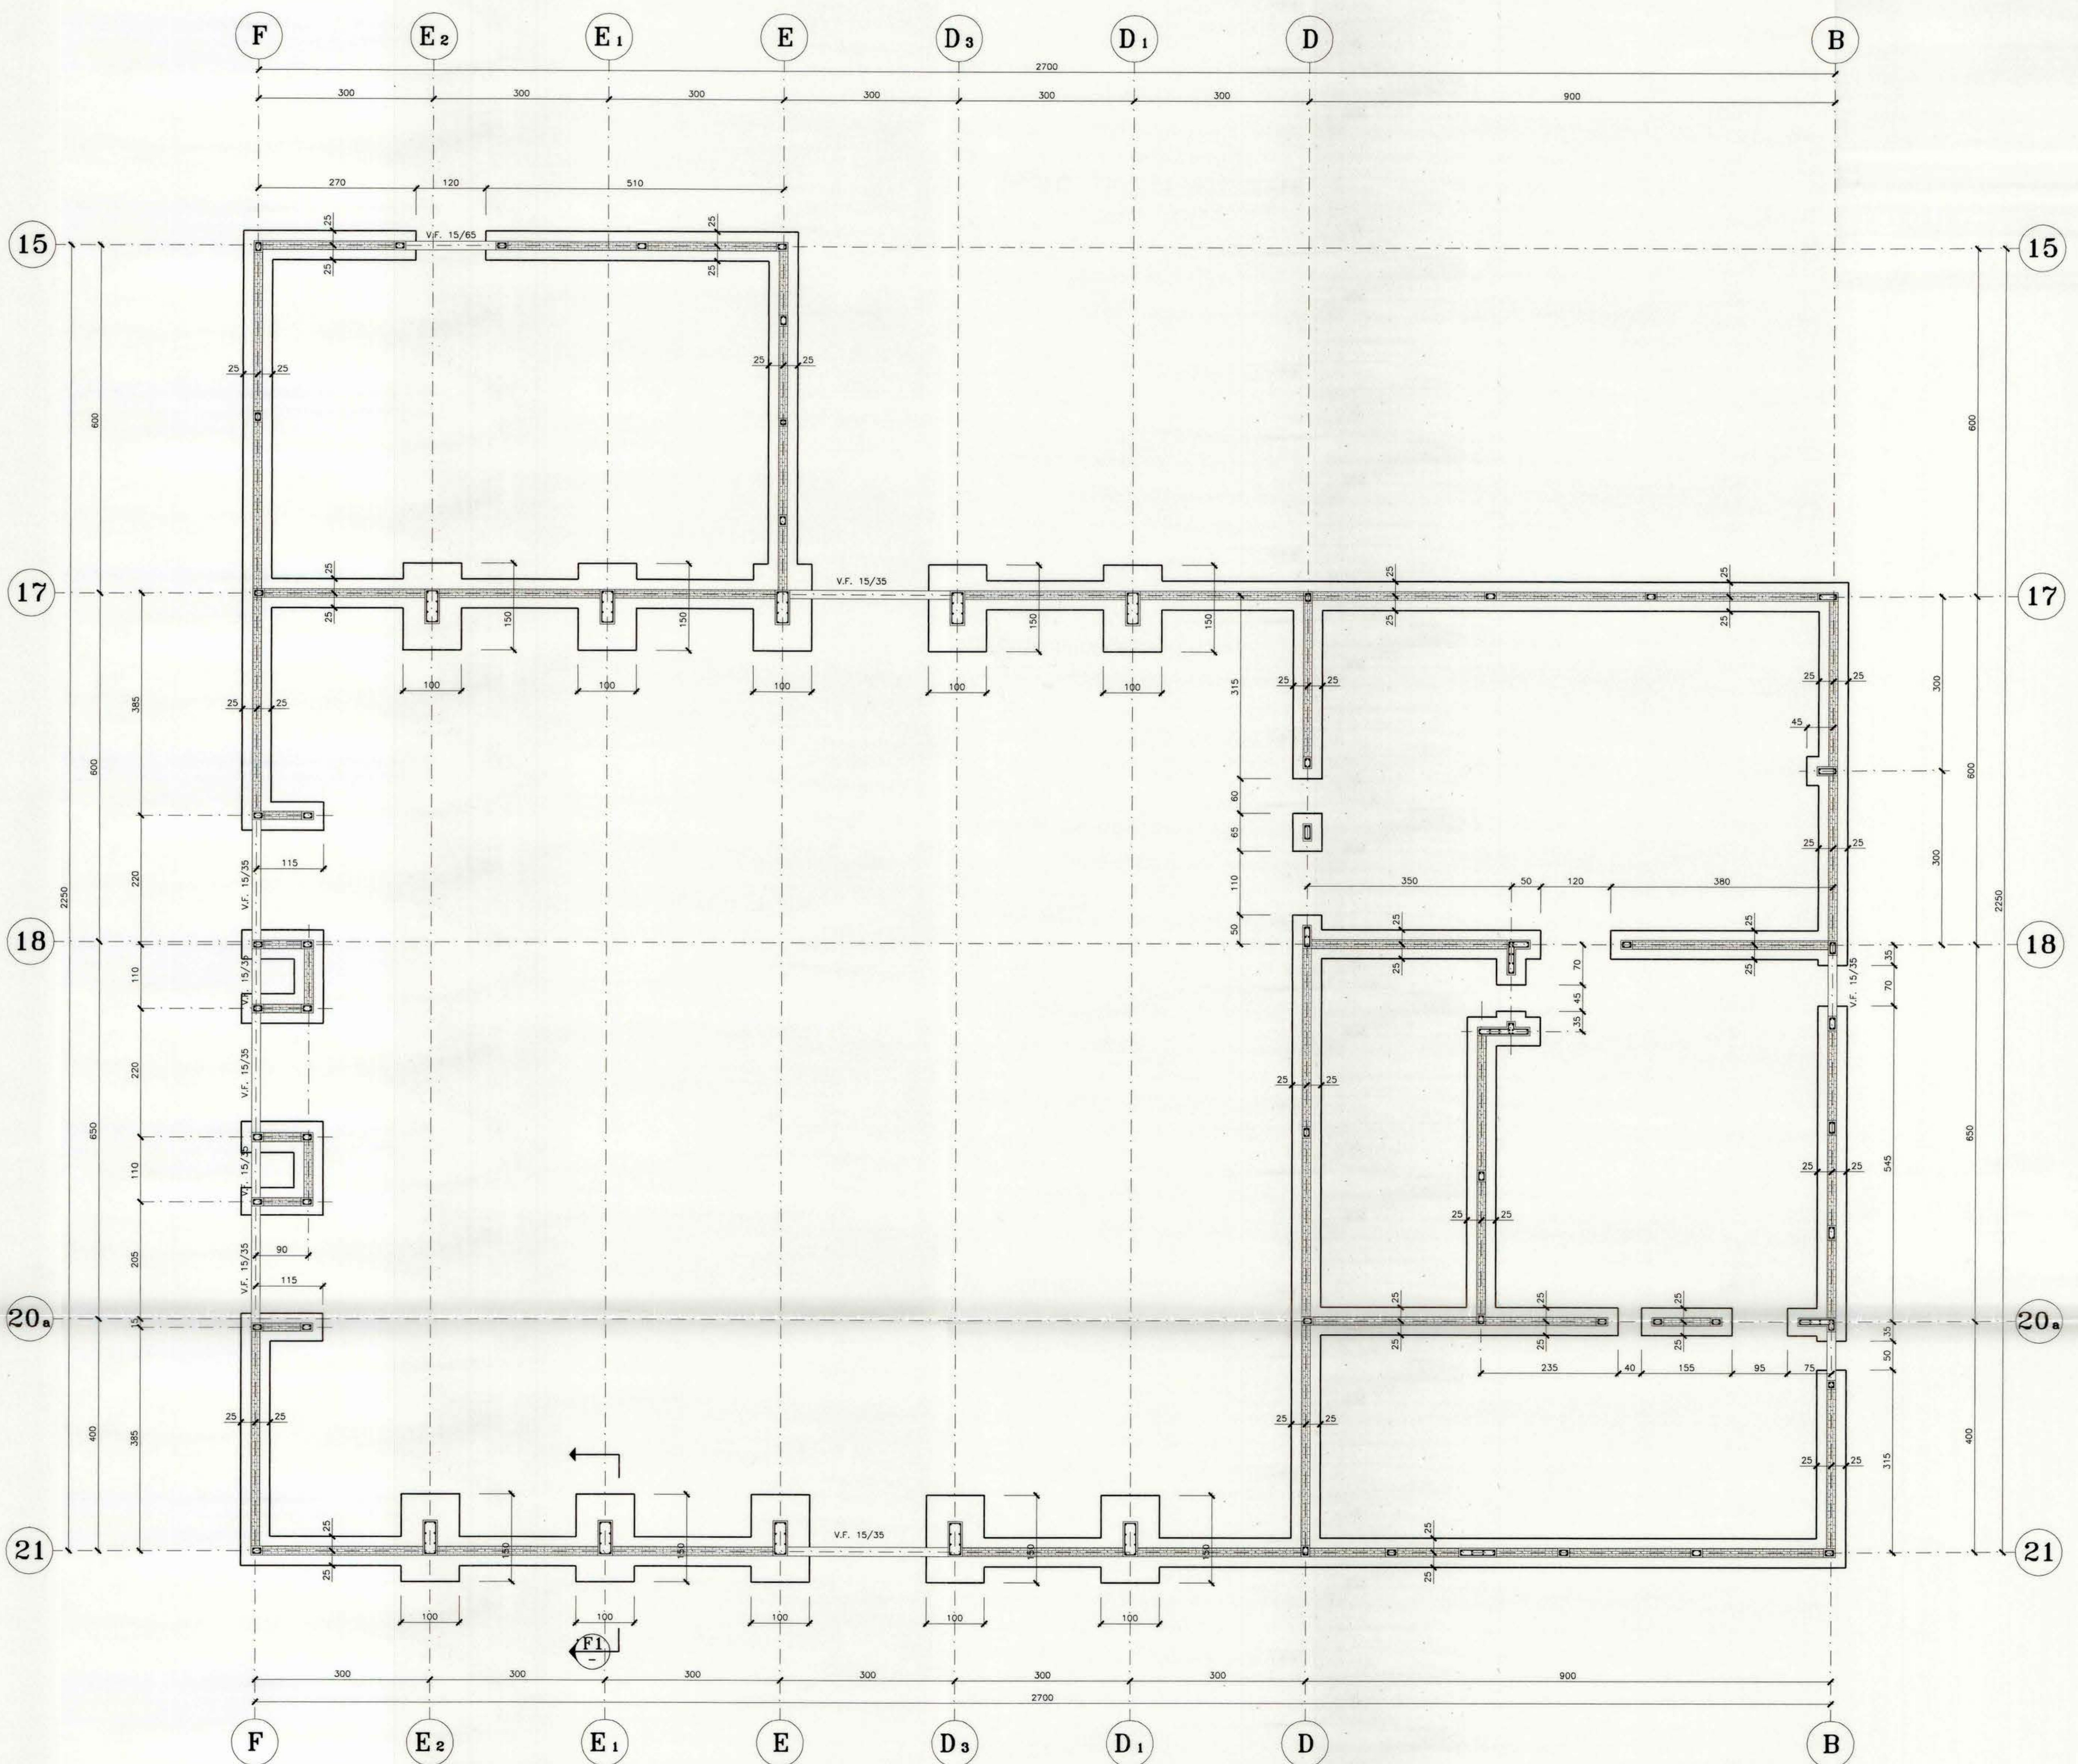


## ELEVACION EJE D

ESCALA 1 : 50

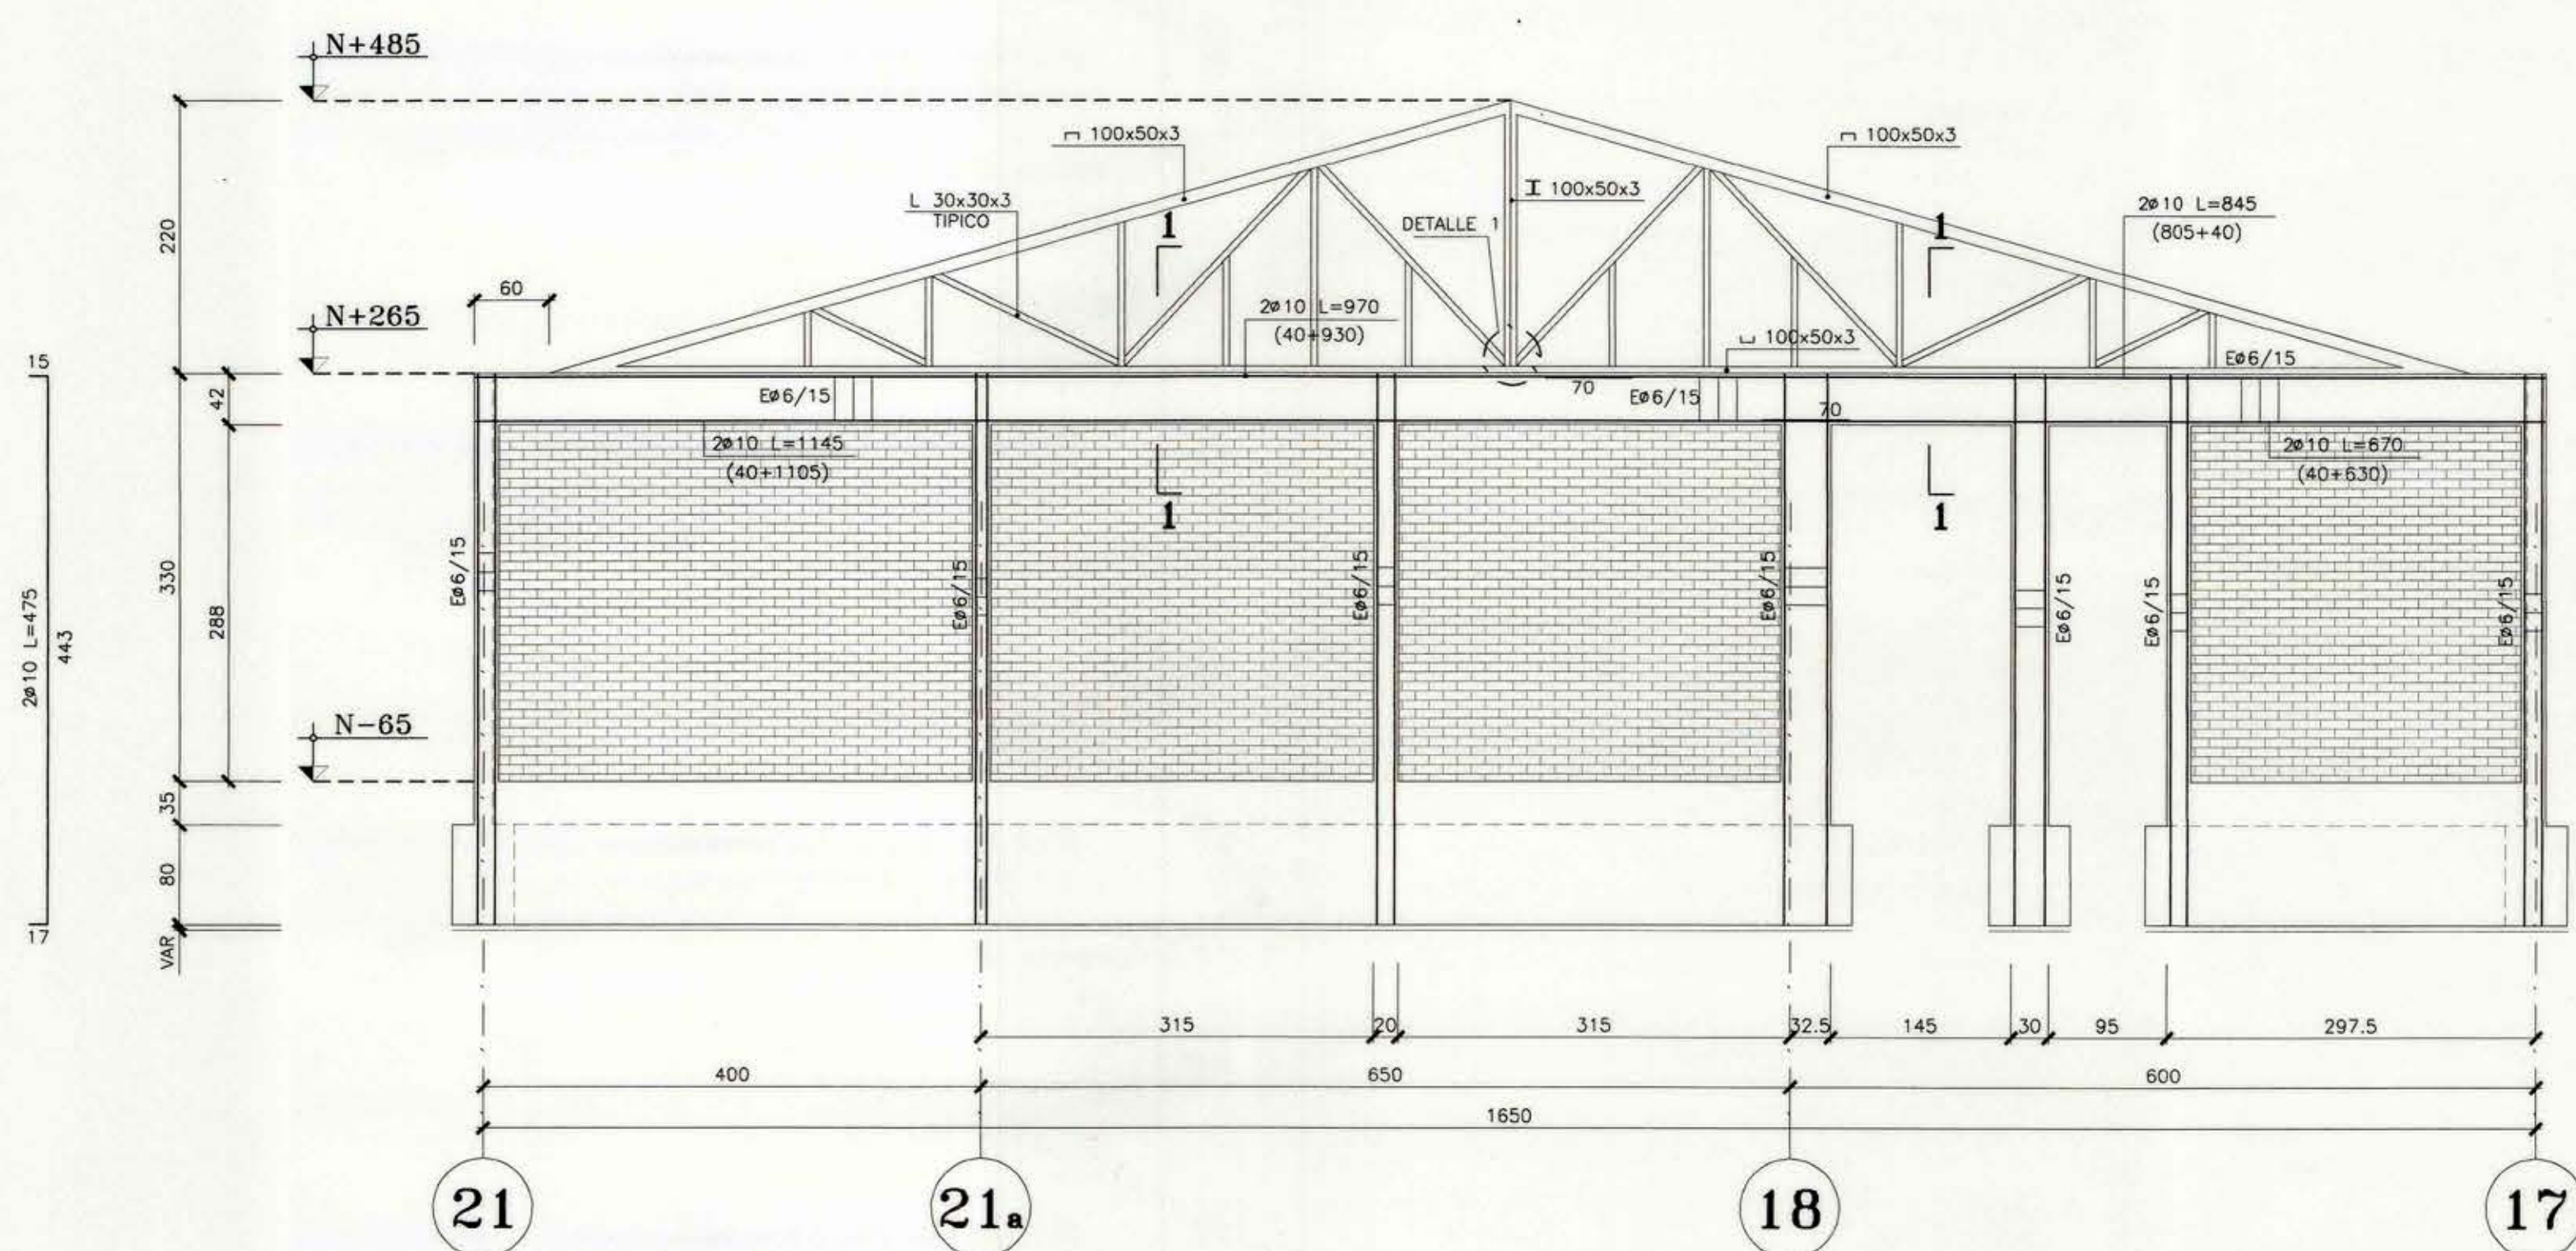


### F1

ESCALA 1:20

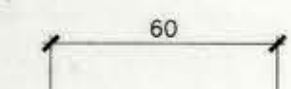


### CORTE 1-1

ESCALA 1:20

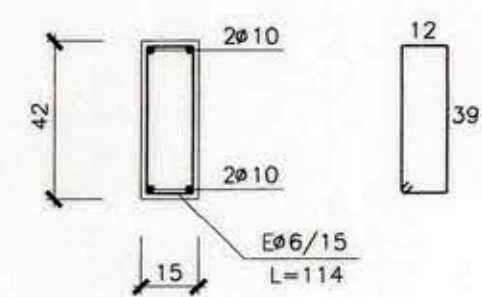

### DETALLE 1

ESCALA 1:10

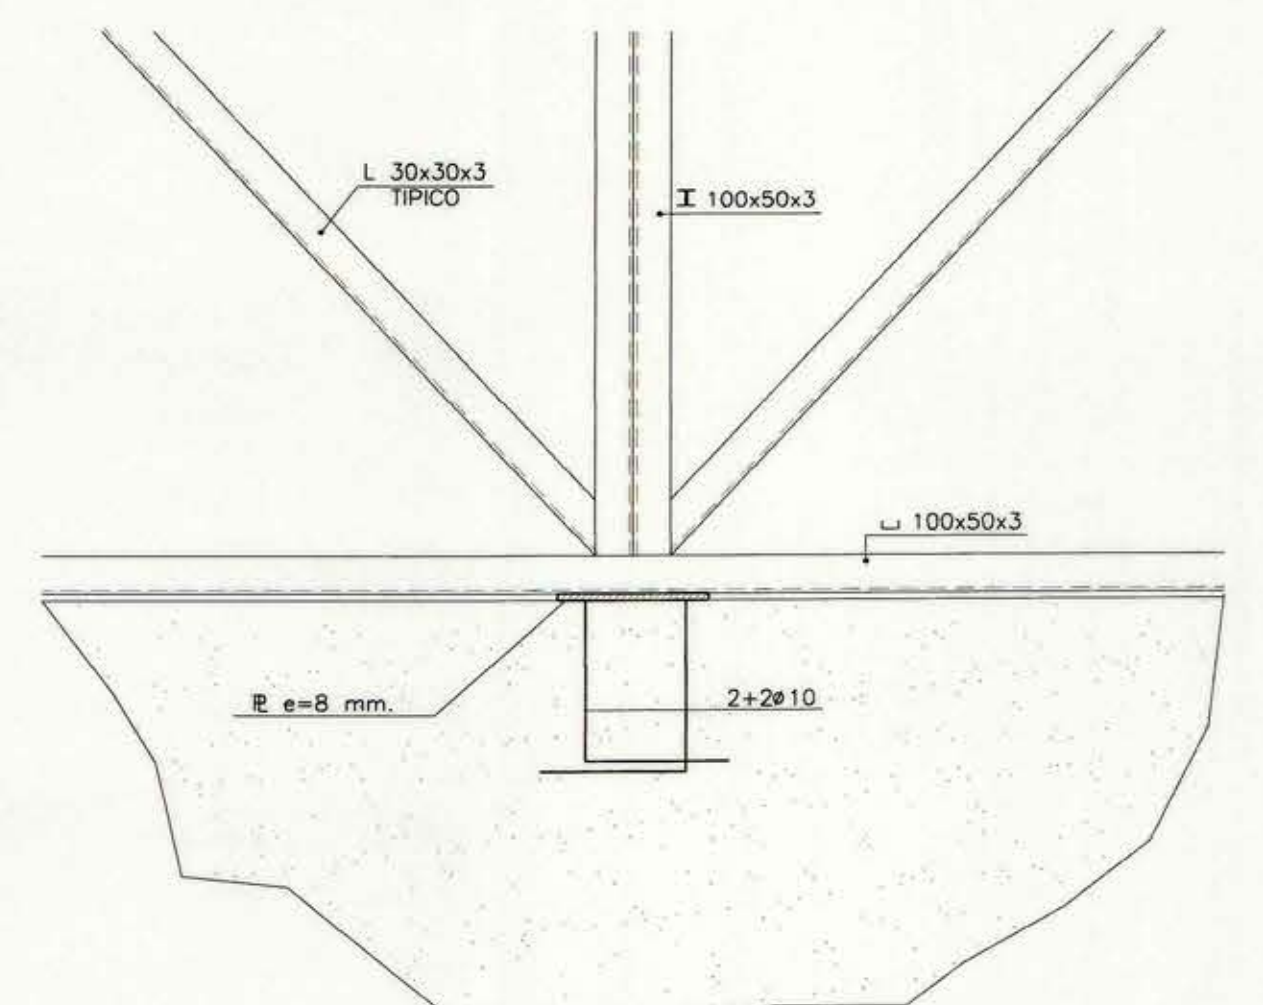

NOTA:

Hormigon pobre hasta llegar al estrato correspondiente a la arena limosa (SM) de acuerdo a informe de mecanica de suelos.  
Hormigon de fundacion H20 con 90% de nivel de confianza segun NCH 170 Of. 85

| OBSERVACIONES | FECHA | JORGE SHEJADE ABUSLEME INGENIERO CIVIL                                                        |                                  |                 |
|---------------|-------|-----------------------------------------------------------------------------------------------|----------------------------------|-----------------|
|               |       | PROYECTO : LICEO E-741 EL PAICO MODULO 6                                                      | CLIENTE : MUNICIPALIDAD EL MONTE |                 |
|               |       | CALCULO : JORGE SHEJADE A. FIRMA :                                                            | REVISO : JORGE SHEJADE A.        | PROYECTO N° 201 |
|               |       | DIBUJO : H. NUÑEZ G. FECHA : JULIO 1998                                                       |                                  | PLANO N° C-12   |
|               |       | CONTIENE : PLANTA DE FUNDACIONES, ELEVACION EJE D, CORTE 1-1, SECCION DE FUNDACION, DETALLE 1 |                                  |                 |