



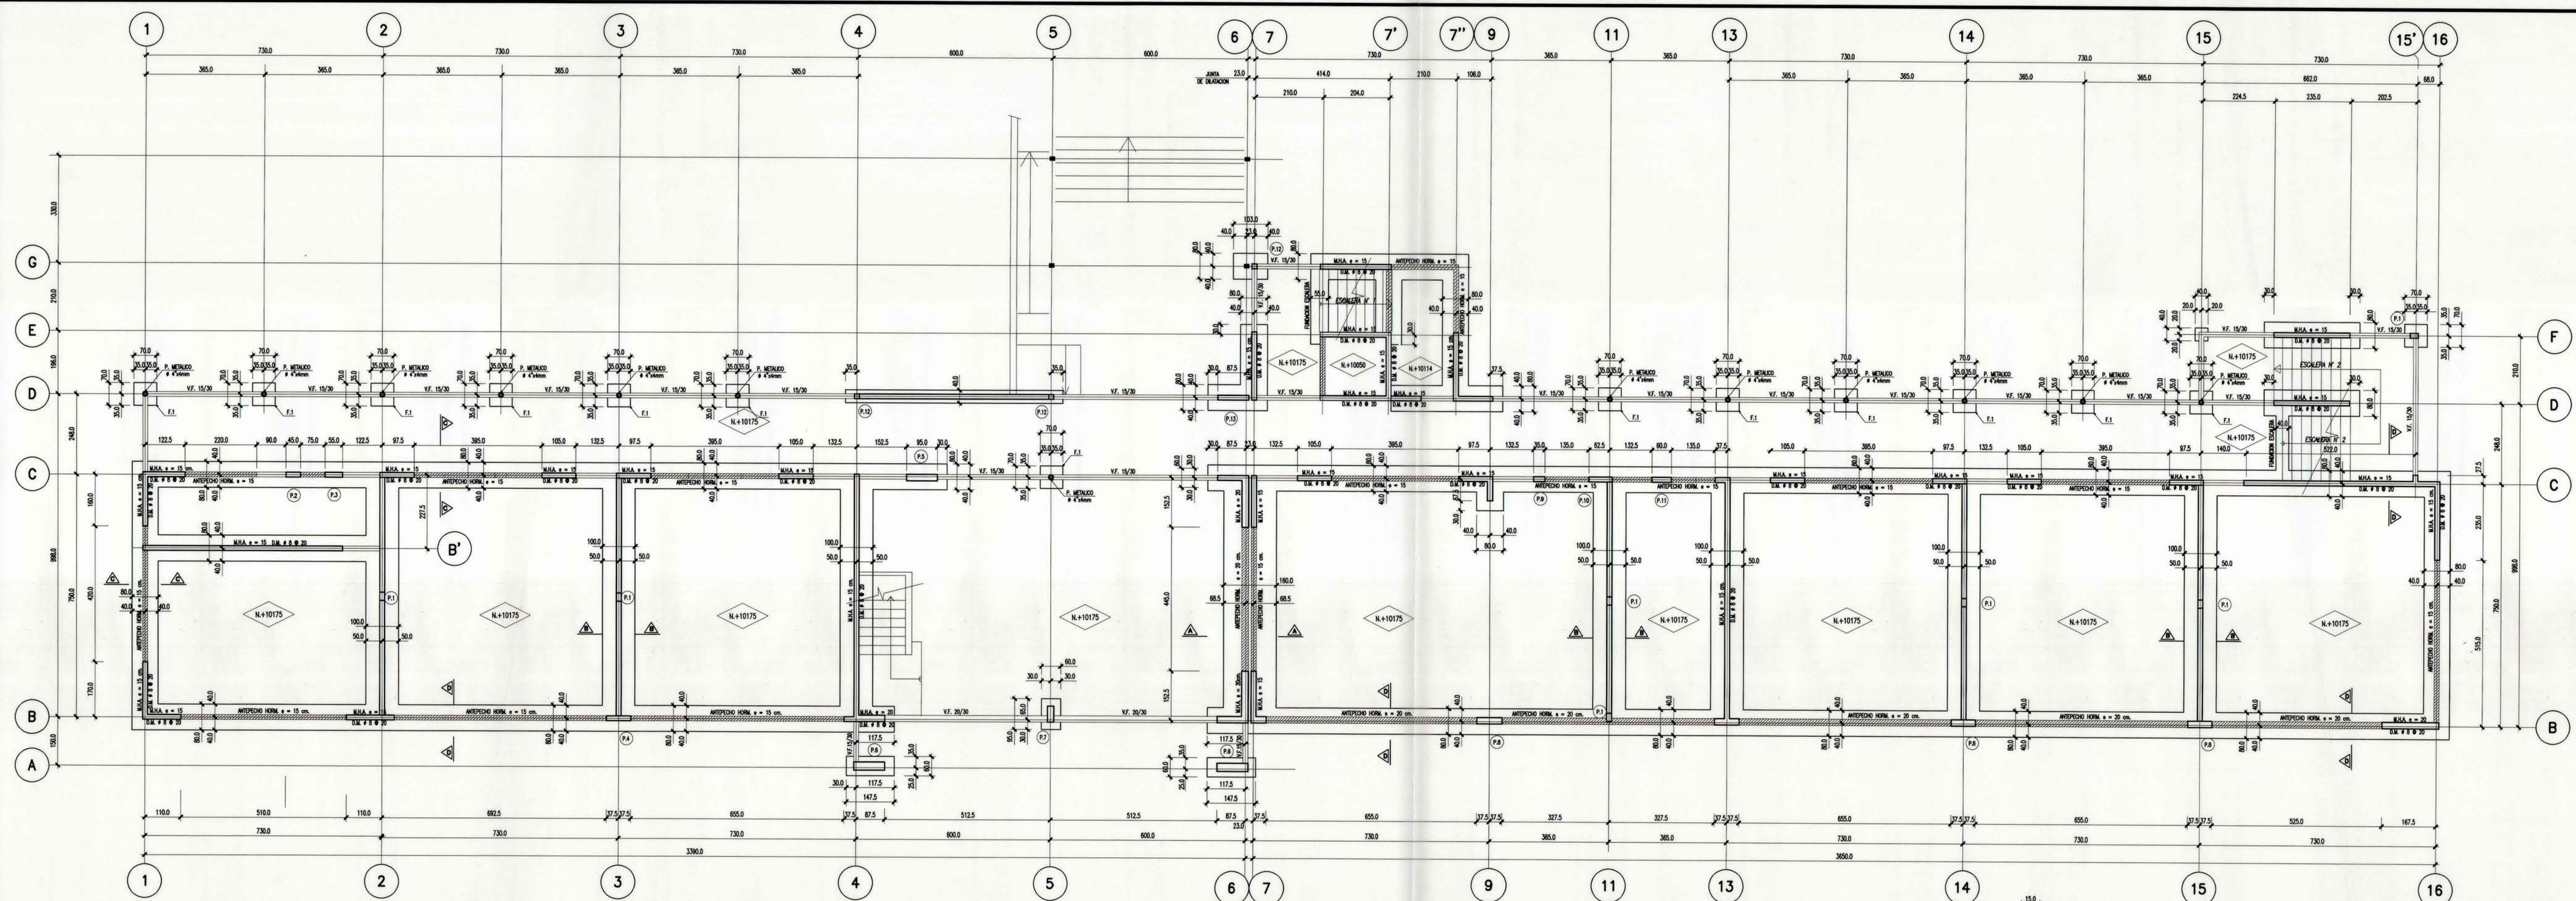

PLANTA DE FUNDACIONES

Esc. = 1/75

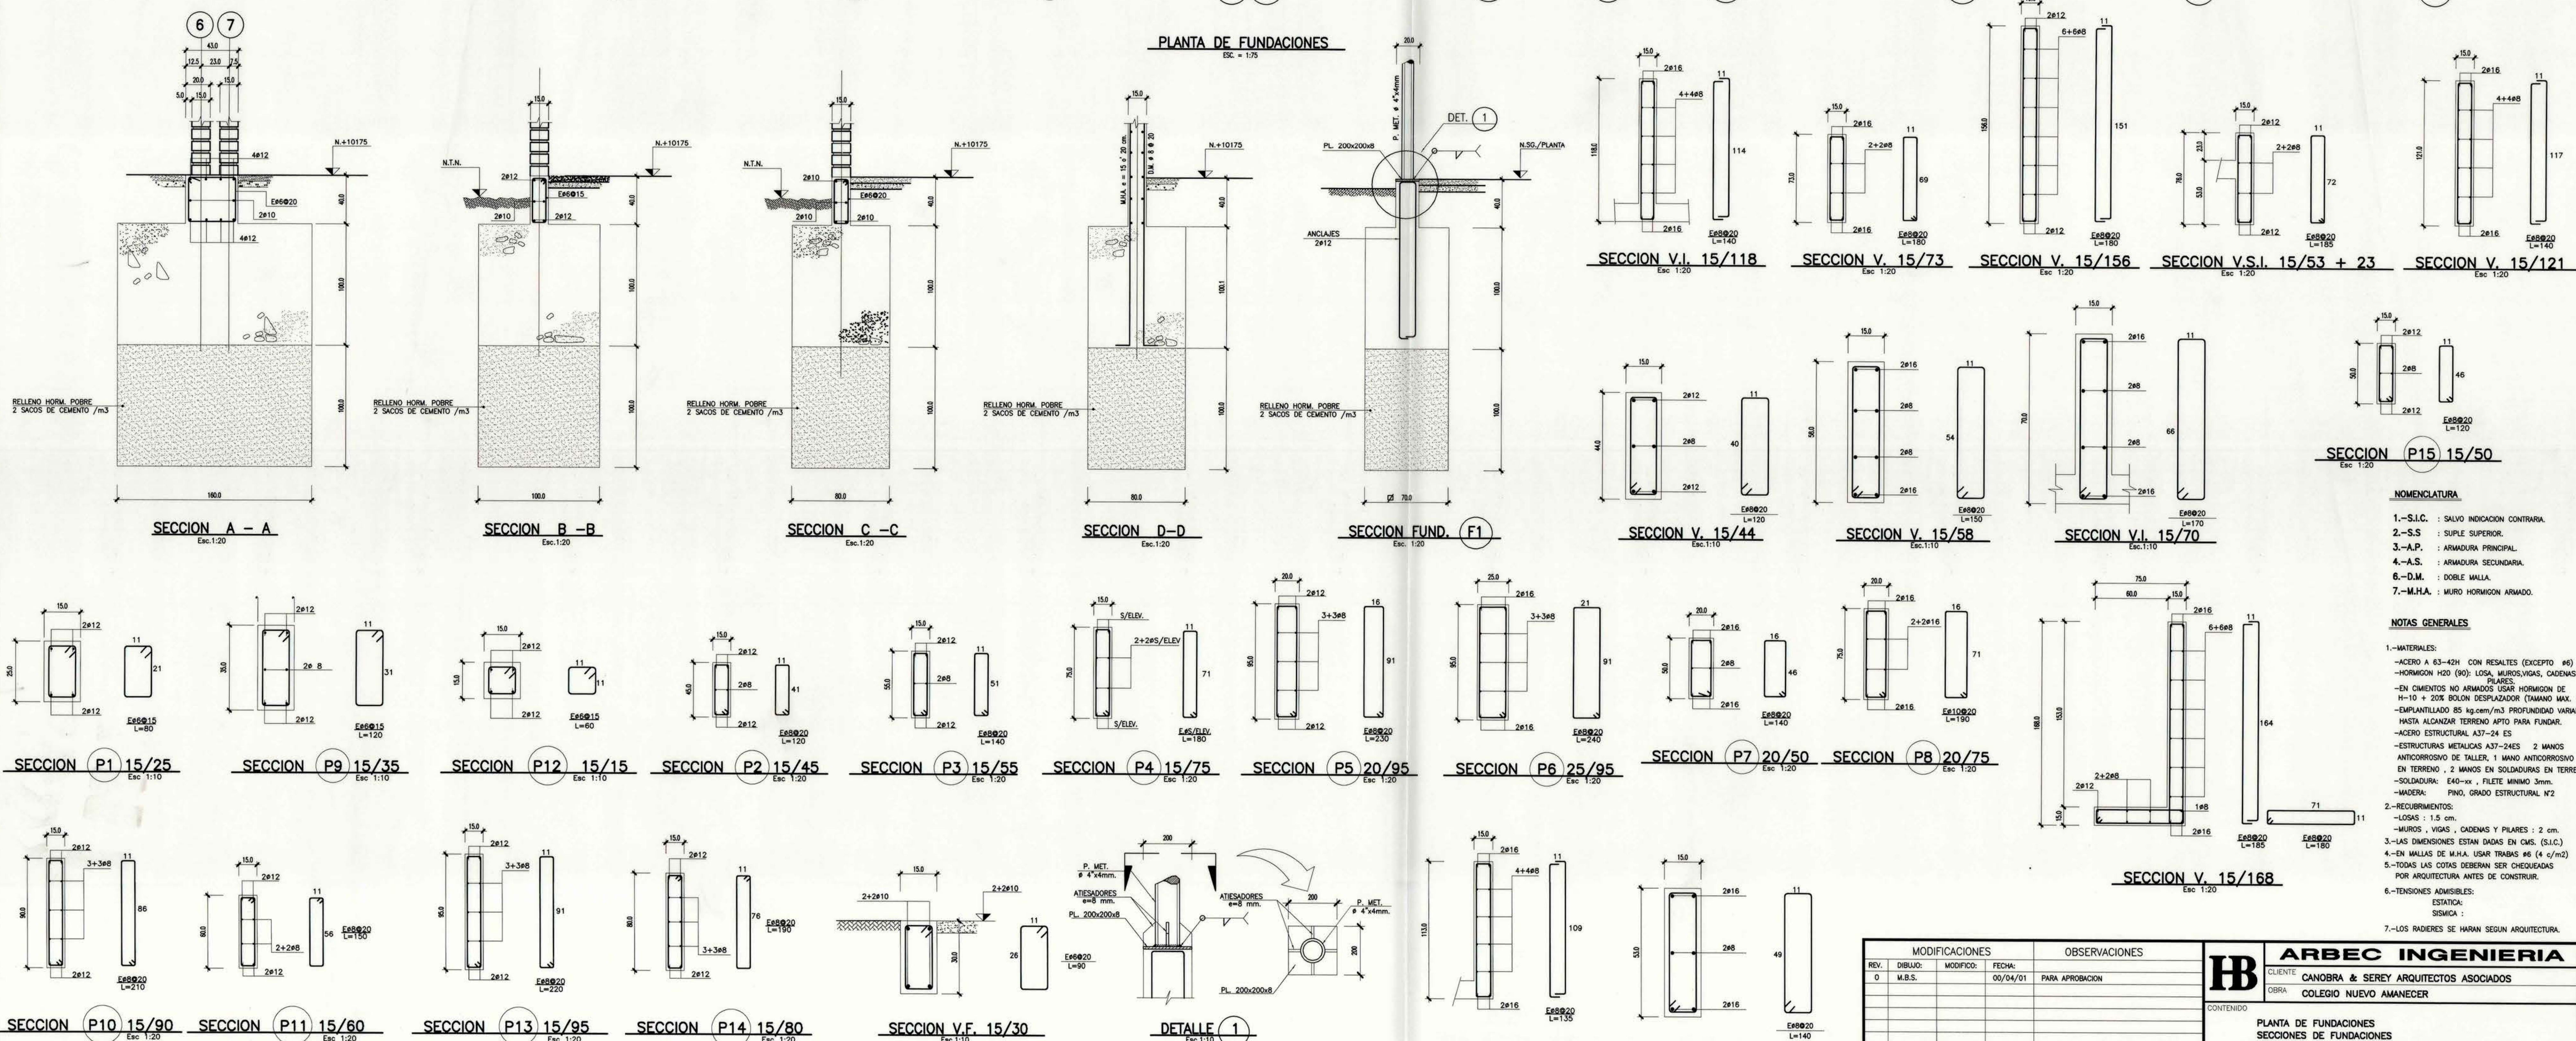

- NOMENCLATURA**
- 1.-S.I.C. : SALVO INDICACION CONTRARIA.
 - 2.-S.S. : SUPLE SUPERIOR.
 - 3.-A.P. : ARMADURA PRINCIPAL.
 - 4.-A.S. : ARMADURA SECUNDARIA.
 - 5.-D.M. : DOBLE MALLA.
 - 7.-M.H.A. : MURO HORMIGON ARMADO.
- NOTAS GENERALES**
- 1.-MATERIALES:
-ACERO A 63-42H CON RESALTES (EXCEPTO #6)
-HORMIGON H20 (90): LOSA, MUROS, VIGAS, CADERNAS Y PILARES.
-EN CIMENTOS NO ARMADOS USAR HORMIGON DE F-10 + 20% BOLON DESPLAZADOR (TAMANO MAX. #7)
-EMPLANTILLADO 85 kg/cm²/m³ PROFUNDIDAD VARIABLE HASTA ALCANZAR TERRENO APTO PARA FUNDAR.
-ACERO ESTRUCTURAL A37-24 ES
-ESTRUCTURAS METALICAS A37-24ES 2 MANOS ANTICORROSION DE TALLER, 1 MANO ANTICORROSION EN TERRENO; 2 MANOS EN SOLDADURAS EN TERRENO
-SOLDADURA: E40-vx, FILETE MINIMO 3mm.
-MADERA: PINO, GRADO ESTRUCTURAL #2
 - 2.-RECURSIVOS:
-LOSAS: 1.5 cm.
-MUROS, VIGAS, CADERNAS Y PILARES: 2 cm.
-LAS DIMENSIONES ESTAN DADAS EN CMS. (S.I.C.)
-EN MALLAS DE M.H.A. USAR TRABAS #6 (4 c/m²)
-TODAS LAS COTAS DEBERAN SER CHEQUEADAS POR ARQUITECTURA ANTES DE CONSTRUIR.
 - 6.-TENSIONES ADMISIBLES:
ESTATICA:
SISMA:
7.-LOS RADIOS SE HARAN SEGUN ARQUITECTURA.

MODIFICACIONES			OBSERVACIONES	
REV.	DIBUJO	MODIFICADO	FECHA	PARA APROBACION
0	M.B.S.		05/04/01	
IB ARBEC INGENIERIA CLIENTE CANOBRA & SEREY OBRA COLEGIO NUEVO AMANECER PLANTA DE FUNDACIONES SECCIONES DE FUNDACIONES SECCIONES DE PILARES, VIGAS Y CADERNAS CALCULO L. ALBORNOZ M. REVISOR L. ALBORNOZ M. LAMINA 1 REV. 0 DISEÑO L. ALBORNOZ M. DIBUJO M. BETANCOURT S. PLANO 17 APROBADO H. BECKS O. FECHA ABRIL 2001 E-34-01-101				
ARCHIVO ACAD : MARION \ ARBEC \ NAN \ AMANECER \ E-101				

PROYECTO

COLEGIO

NUEVO
AMANECER

ROL AVALUO: 710-33

OBSERVACIONES

MODIFICACIONES

CANOBRA Y SEREY

ARQUITECTOS
ASOCIADOS

DIRECCION: PEDRO DE VALDIVIA 955 07-705
E-MAIL: canobra_serey@hotmail.com

PROPIETARIO:

CORPORACION
MUNICIPAL
DE LA FLORIDA

UBICACION : VOLCAN CALIBURO 5855, LA FLORIDA

CONTENIDO:

rev. N° Fecha APROBO FIRMA

FIRMA PROPIETARIO FIRMA ARQUITECTO

ESTABLECIMIENTO
COLEGIO
NUEVO AMANECER

ESCALA INDICADAS DIBUJO M.B.S.

FECHA MAYO 14 2001 PLANO No.

REV. No. E-34-01-101