

ROL AVALUO: 710-33

OBSERVACIONES

MODIFICACIONES

CANOBRÁ Y SEREY
ARQUITECTOS
ASOCIADOS

DIRECCION: PEDRO DE VALDIVIA 555 OF.705
e.mail: canobra_serey@entelechile.net

CORPORACION
MUNICIPAL
DE LA FLORIDA

UBICACION : VOLCAN CALBURO 5855. LA FLORIDA.

CONTENIDO


rev. N°	Fecha	APROBO	FIRMA

FIRMA PROPIETARIO	FIRMA ARQUITECTO
-------------------	------------------


ESTABLECIMIENTO:

**COLEGIO
NUEVO AMANECER**


ESCALA.	INDICADAS	DIBUJO M.B.S.
	FECHA MAYO 14 2001	PLANO No.
	REV. NO.	E-34-01-

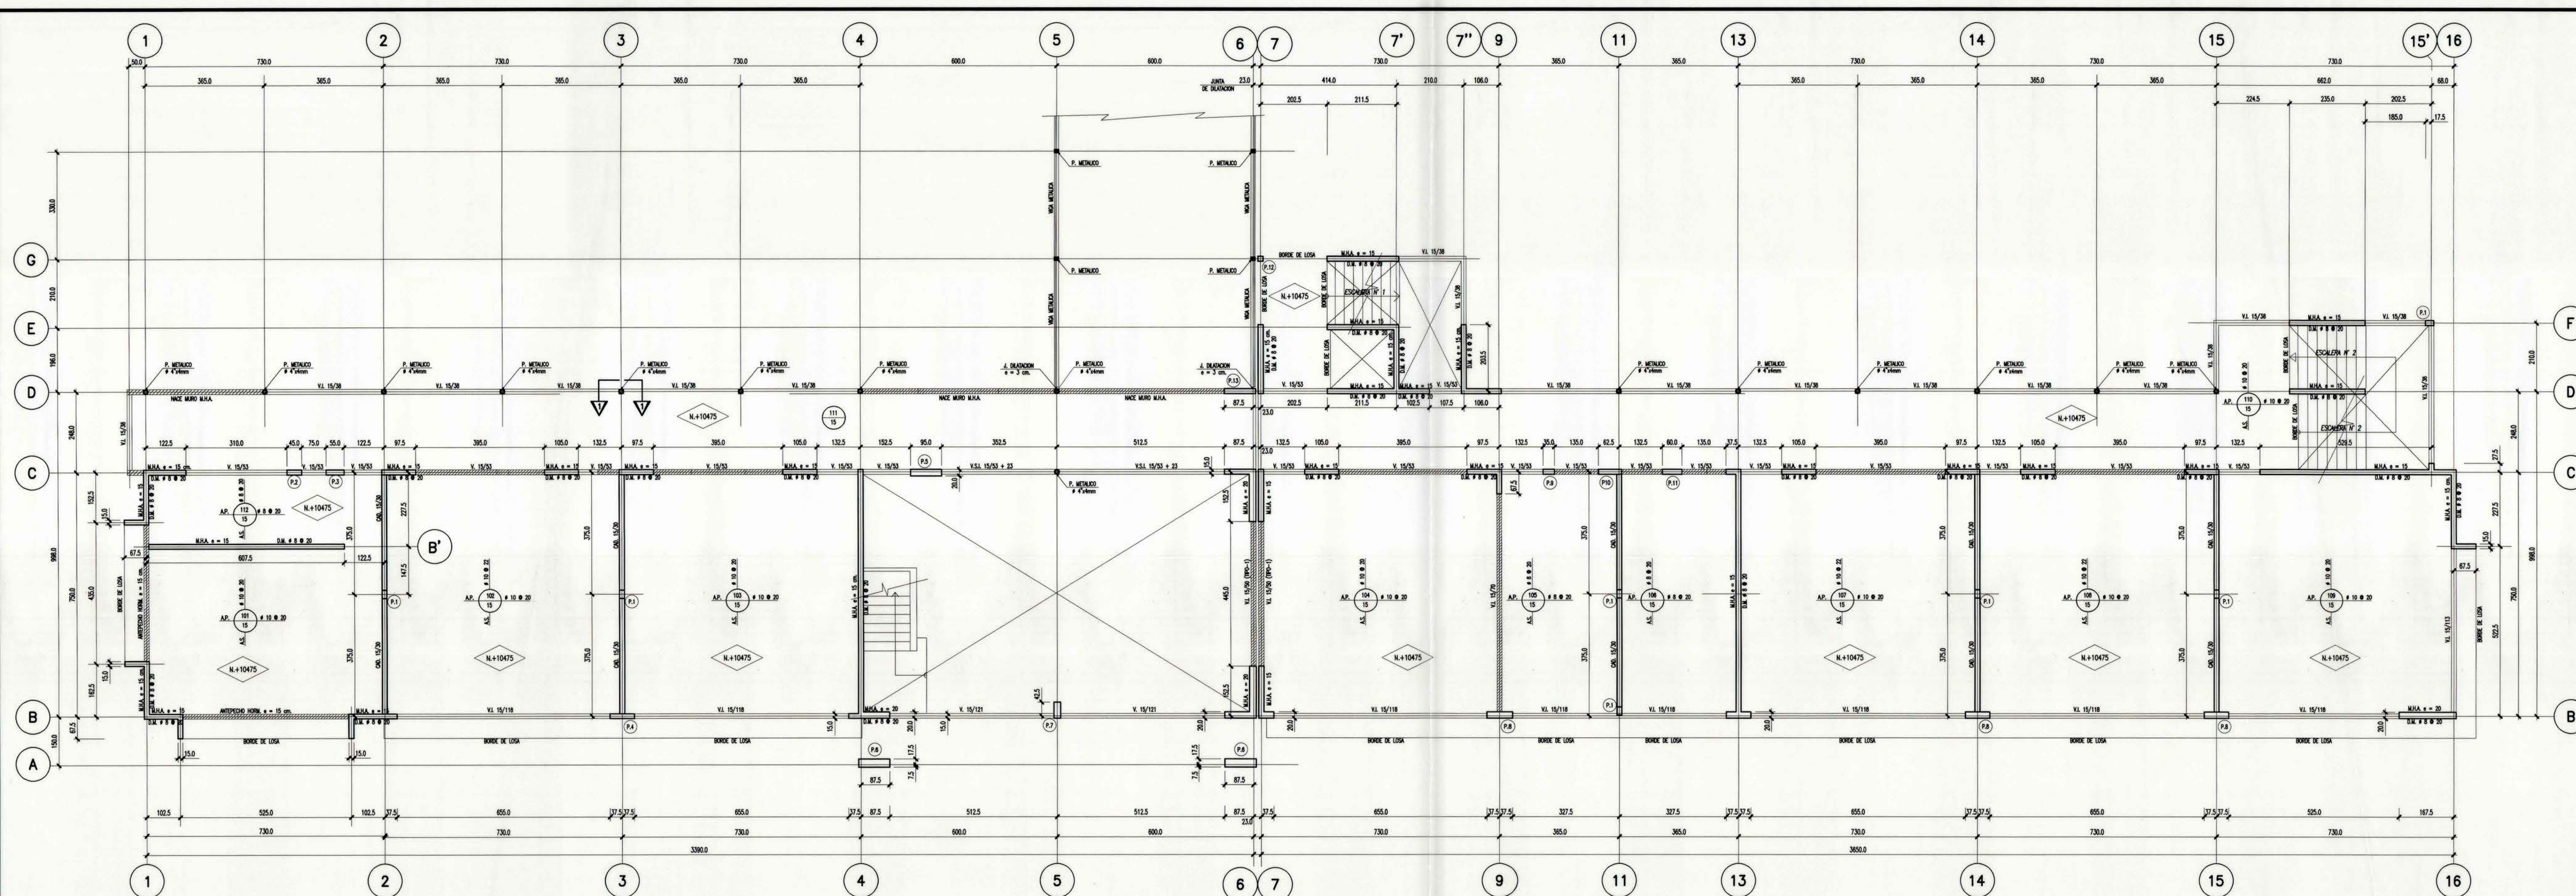

PLANTA DE ESTRUCTURA LOSA CIELO 1° PISO

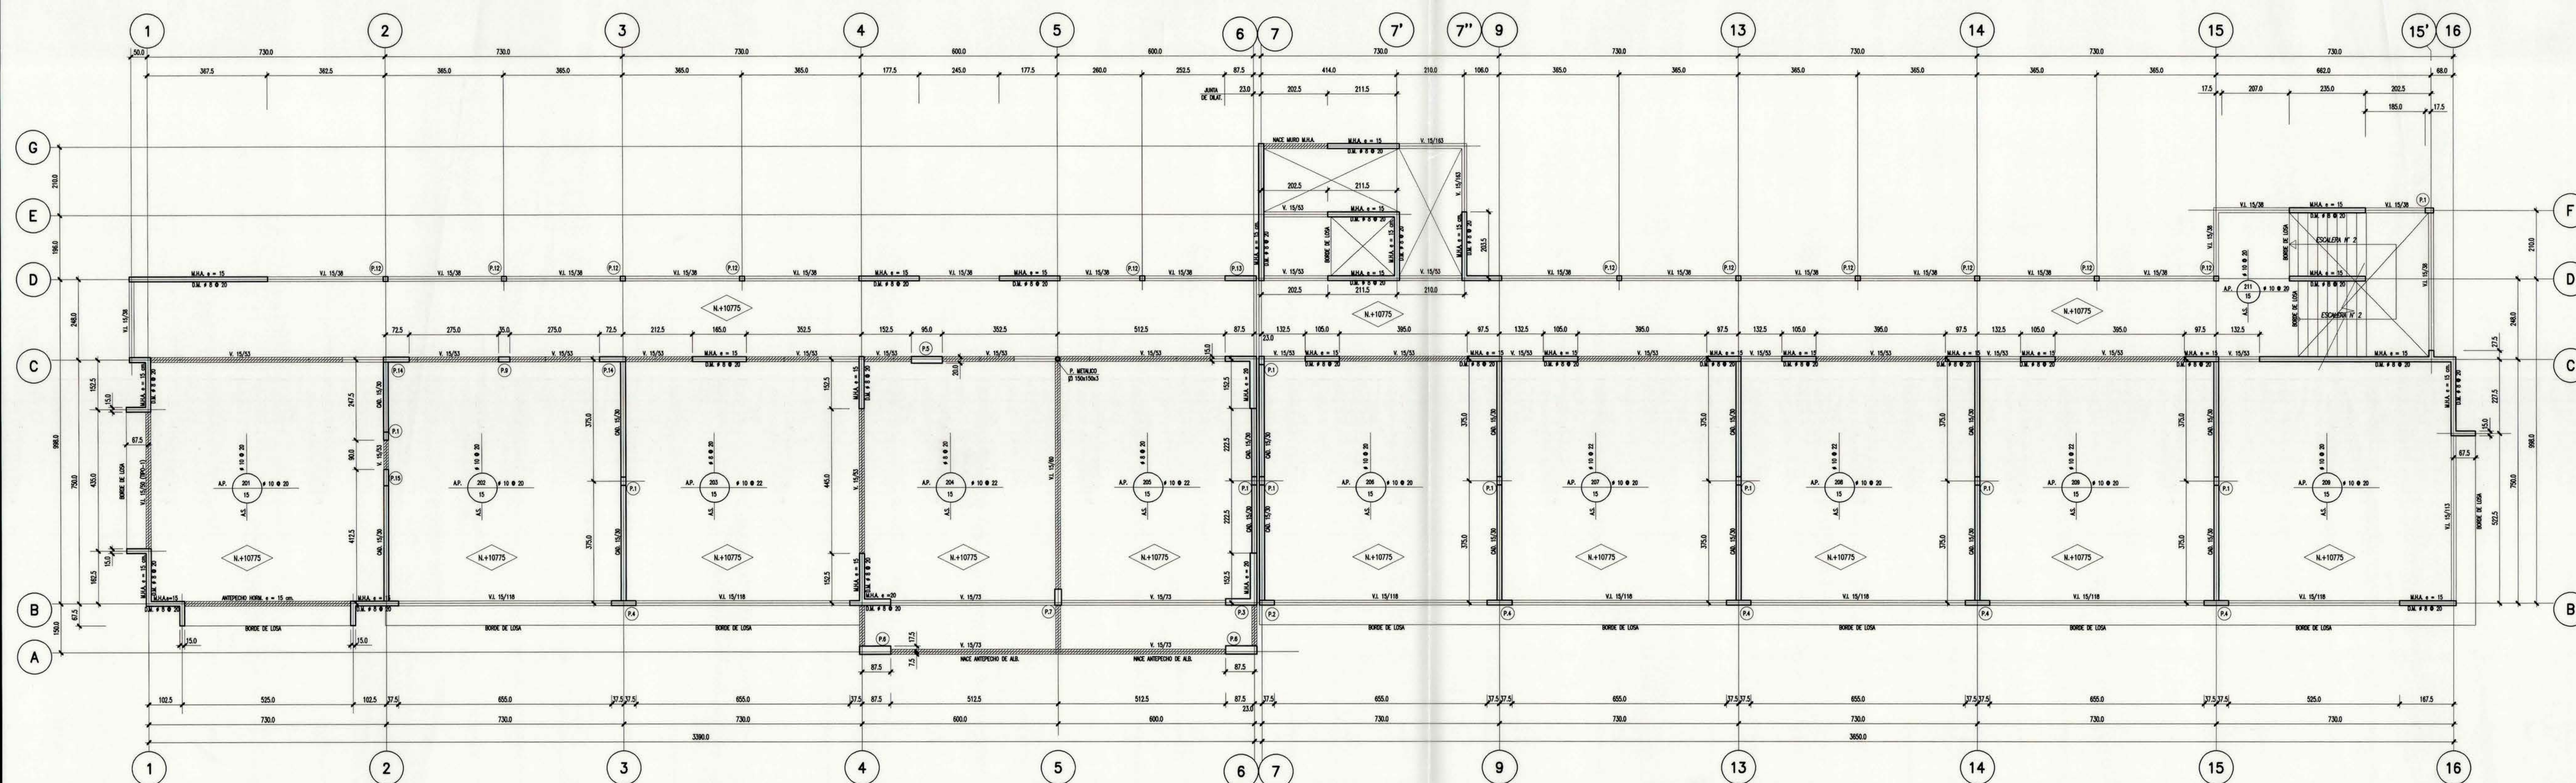

PLANTA DE ESTRUCTURA LOSA CIELO 2° PISO

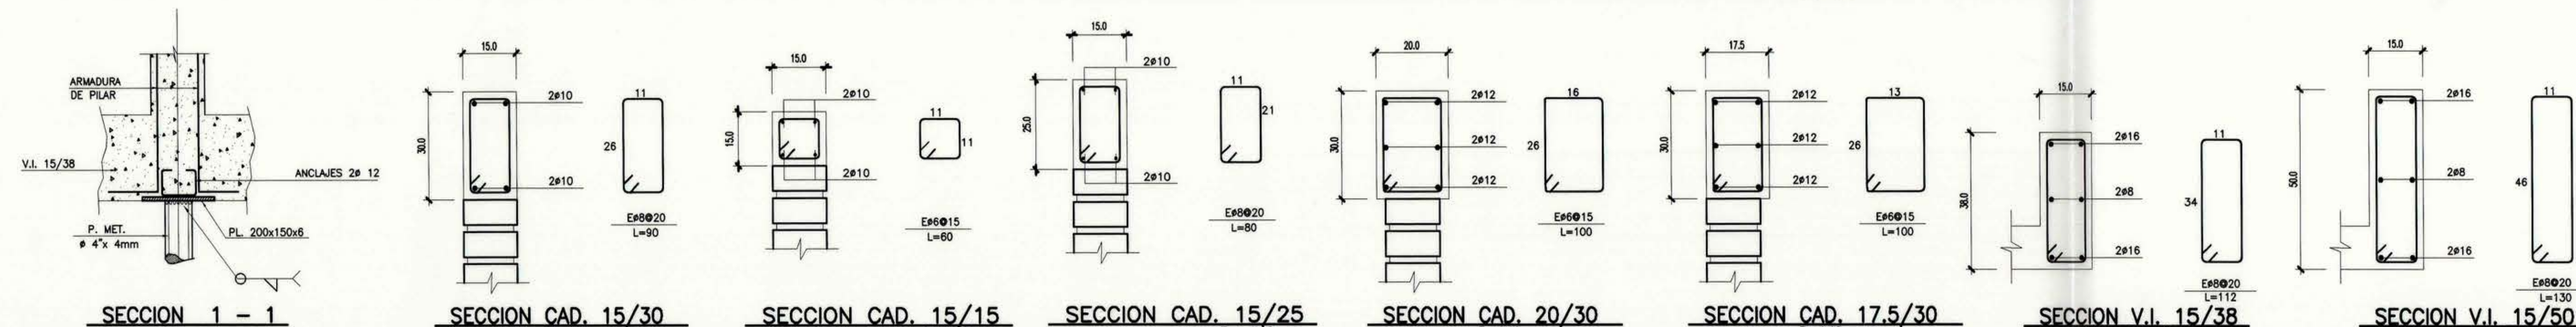

NOTA :
- PARA NOTAS GENERALES VER PLANO N° E-34-01-101

MODIFICACIONES			OBSERVACIONES			 ARBEC INGENIERIA		
REV.	DIBUJO	MODIFIC.	FECHA:			CLIENTE	CANOBA & SERREY ARQUITECTOS ASOCIADOS	
0	M.B.S.		00/04/01	PARA APROBACION		DIBIA	COLEGIO NUEVO AMANEER	
						CONTENIDO		
						PLANTA DE ESTRUCTURA LOSA CIELO 1° PISO		
						SECCIONES Y DETALLES		
						CÁLCULO L. ALBORNOZ M. REVISÓ L. ALBORNOZ M. LÁMINA 2 REV. 0		
						DISEÑO L. ALBORNOZ M. DIBUJO M. BETANCOURT S. PLANO N°		
						APROBÓ H. BECKS O. FECHA ABRIL 2001 E-34-01-102		
ARCHIVO AGO : MARION \ARBEC \NAN \AMANEER \E-102								